


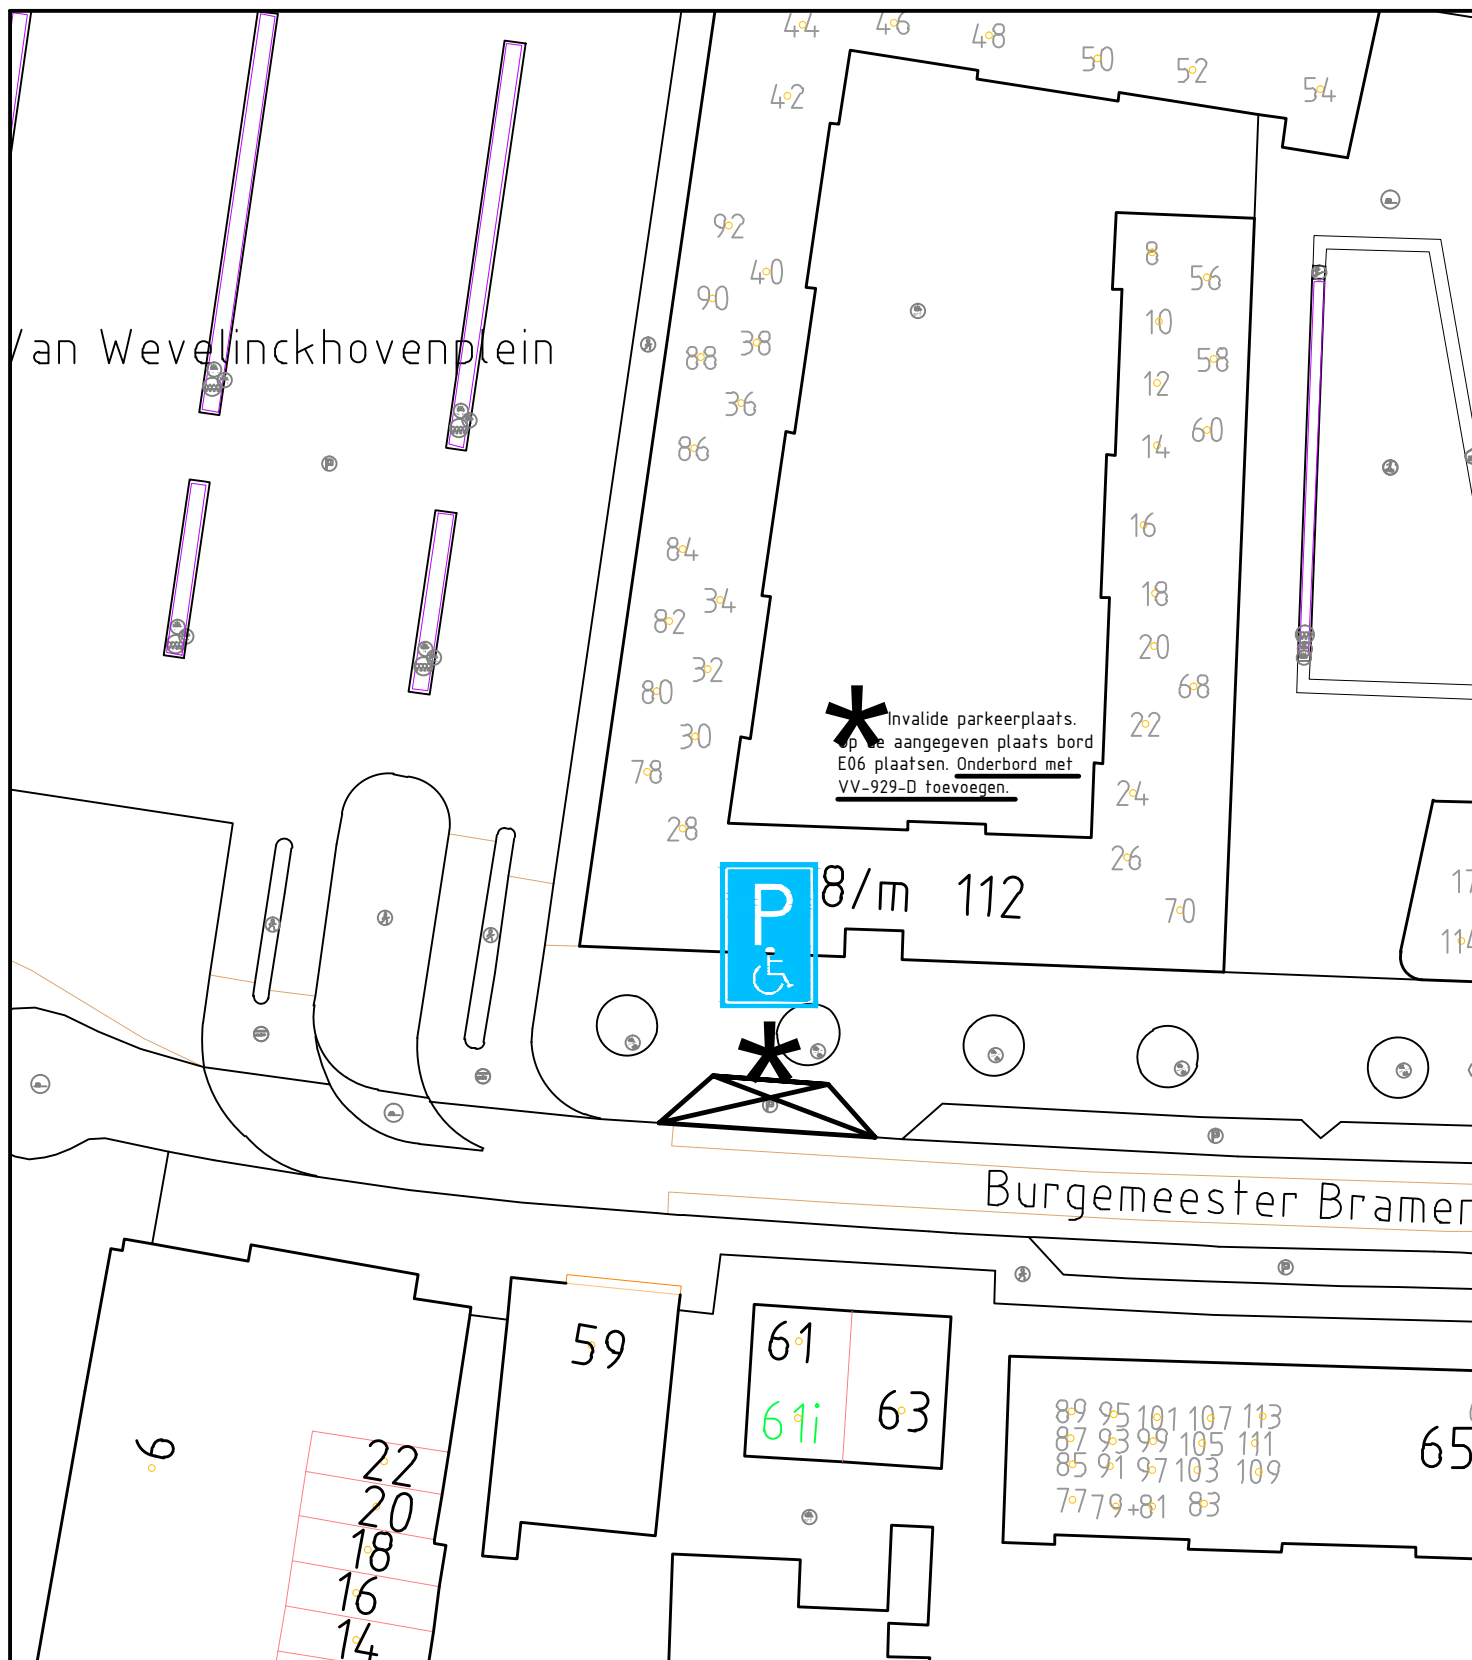

* Postbus 500 * 7770 BA Hardenberg * telefoon 140523 * fax (0523) 261 129 * E-mail: gemeente@hardenberg.nl * internet: www.hardenberg.nl *

Aanwijzing gereserveerde gehandicaptenparkeerplaats nabij Burgemeester Brammerstraat 9 te Hardenberg

schaal	: 1 : 500	archiefnr	: 00-00000-00	filenaam	: 02-28-04-00109.dwg
formaat	: A4	datum	: 03-03-2016	getekend	: Ekleinlu
vastgesteld	: dd-mm-yyyy	gewijzigd	: 07-04-2016	cluster	: Civiel