


locatie tribune, wordt over de
bestaande laurierhaag heen gebouwd !

P₁ Bestaande parkeerplaats

P₂ Prive parkeerplaats, hier kan naar
uitgeweken worden

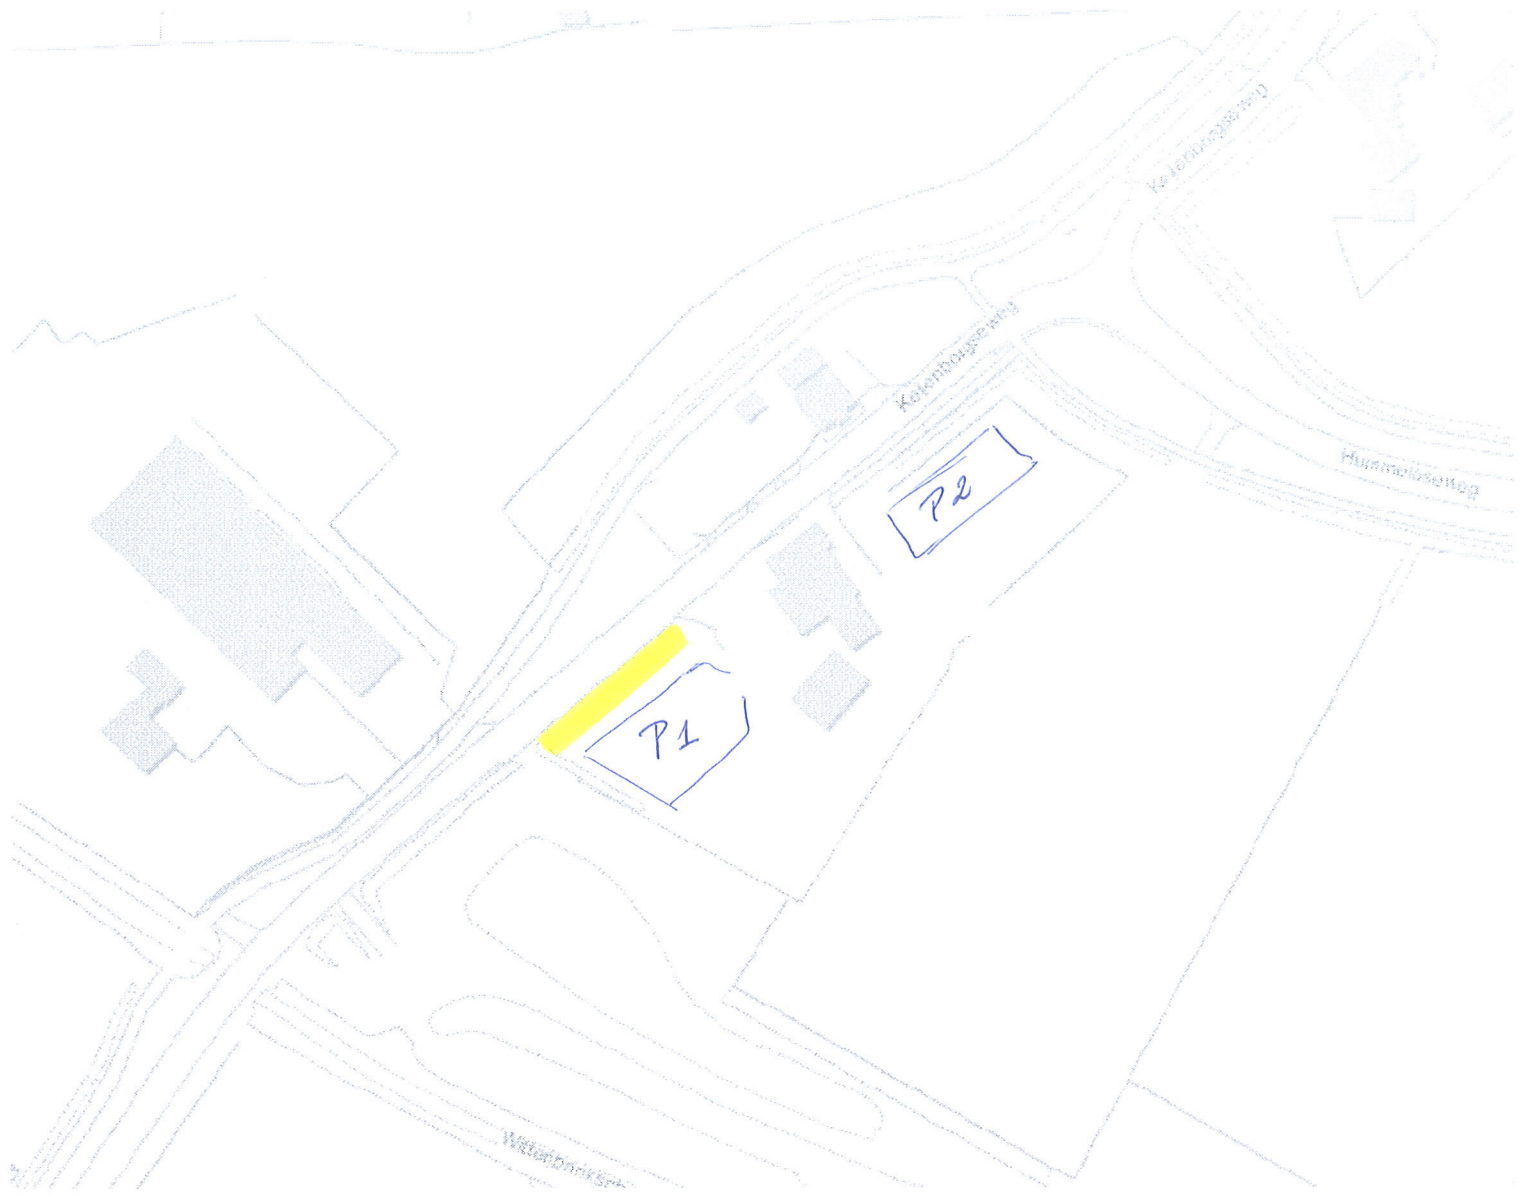