


B

B

A

A

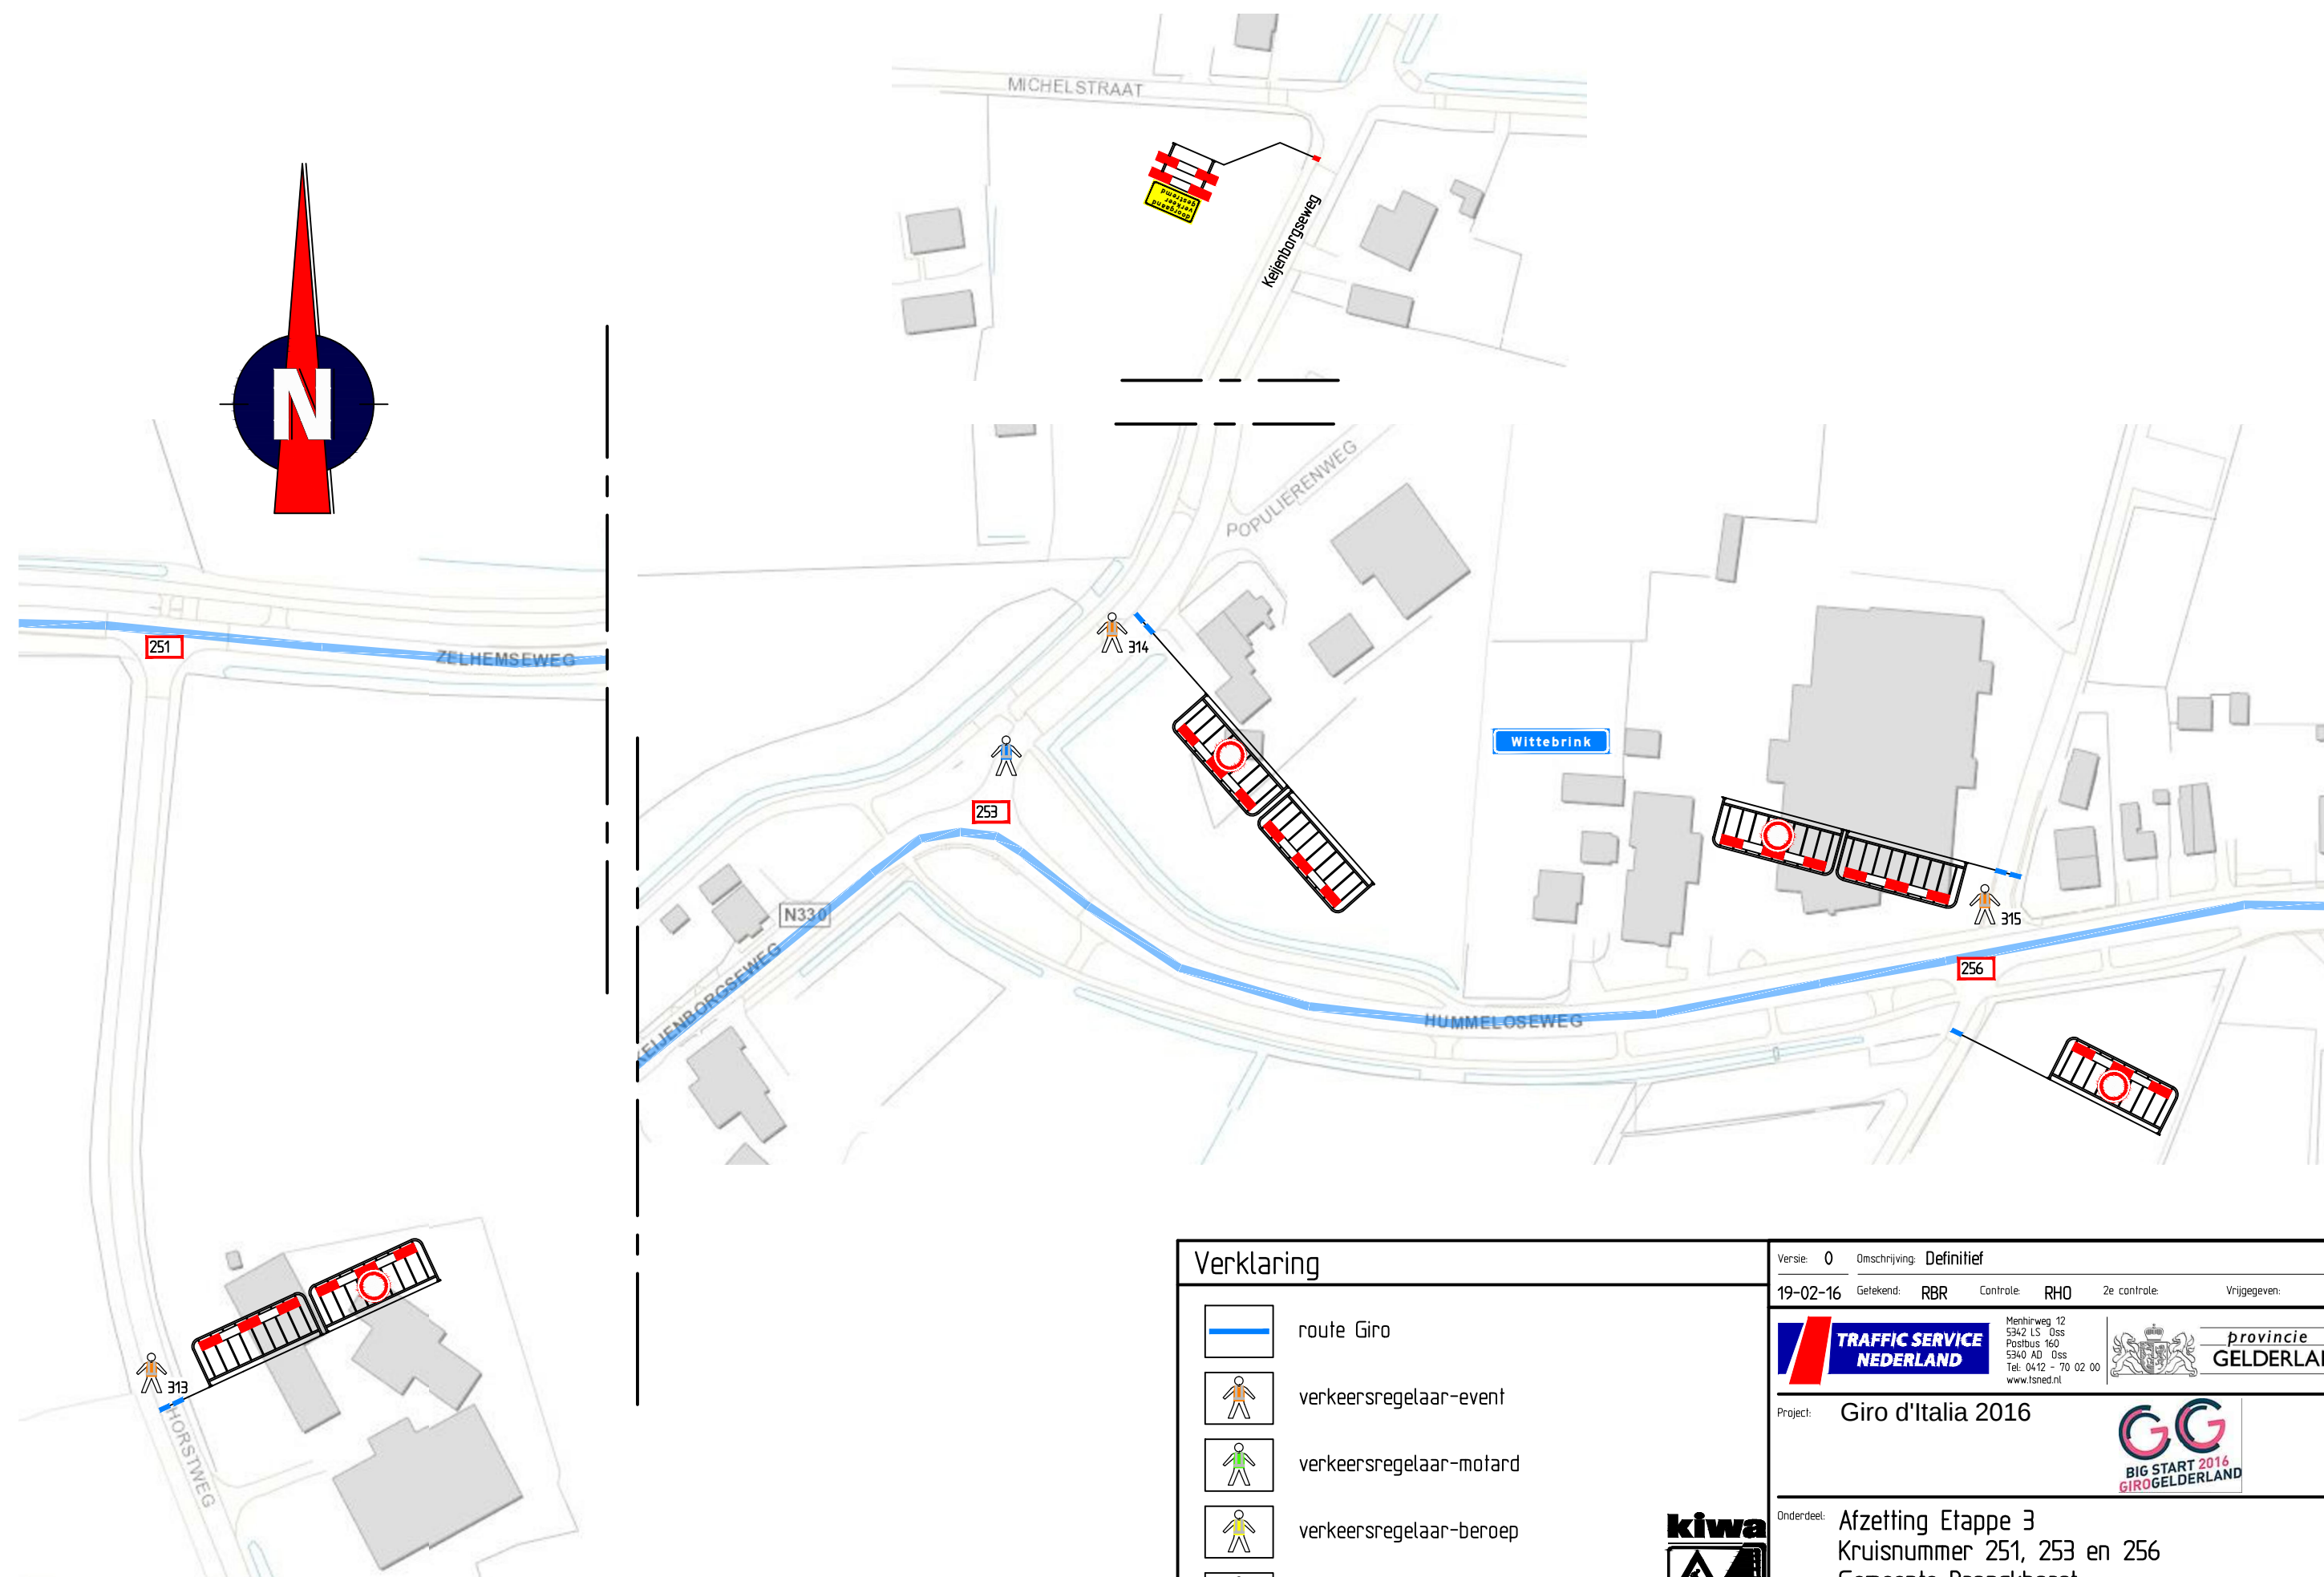

Verklaring

-  route Giro
-  verkeersregelaar-event
-  verkeersregelaar-motard
-  verkeersregelaar-beroep
-  politie



Versie: 0		Omschrijving: Definitief	
19-02-16	Getekend: RBR	Controle: RHO	2e controle: Vrijgegeven:
			
Menhirweg 12 5342 LS Oss Postbus 160 5340 AD Oss Tel: 0412 - 70 02 00 www.tsned.nl			
Project:	Giro d'Italia 2016		
			
Onderdeel:	Afzetting Etappe 3 Kruisnummer 251, 253 en 256 Gemeente Bronckhorst		
Schaal:	1:1500	Formaat:	A3
Tekening nummer:	401887-058A02-0		