

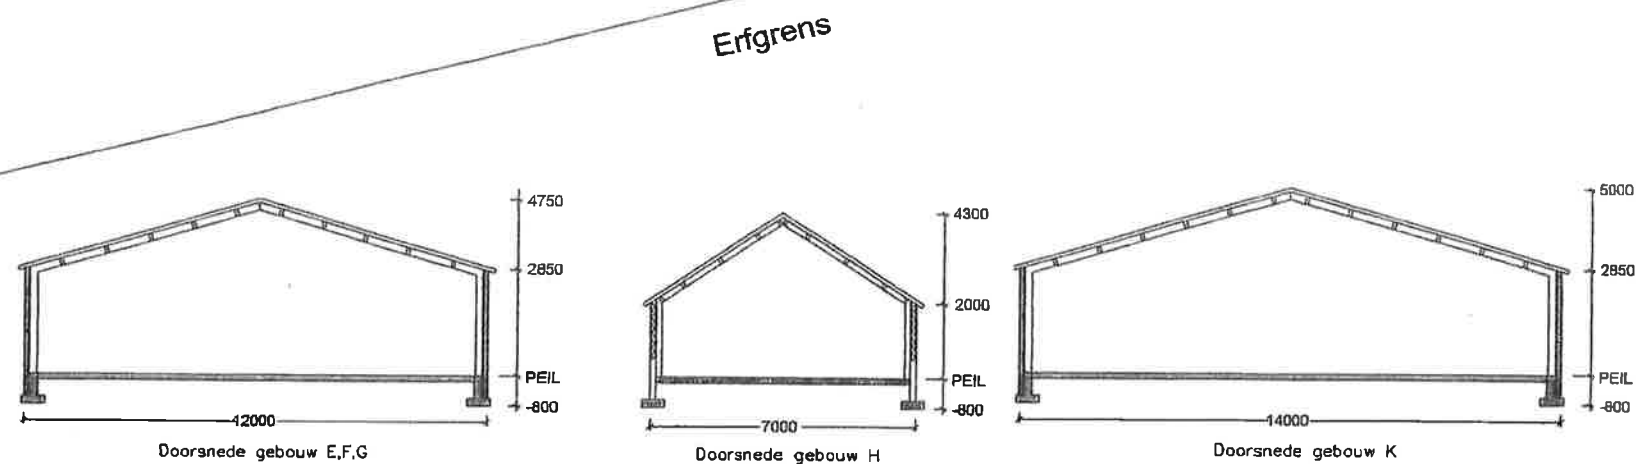


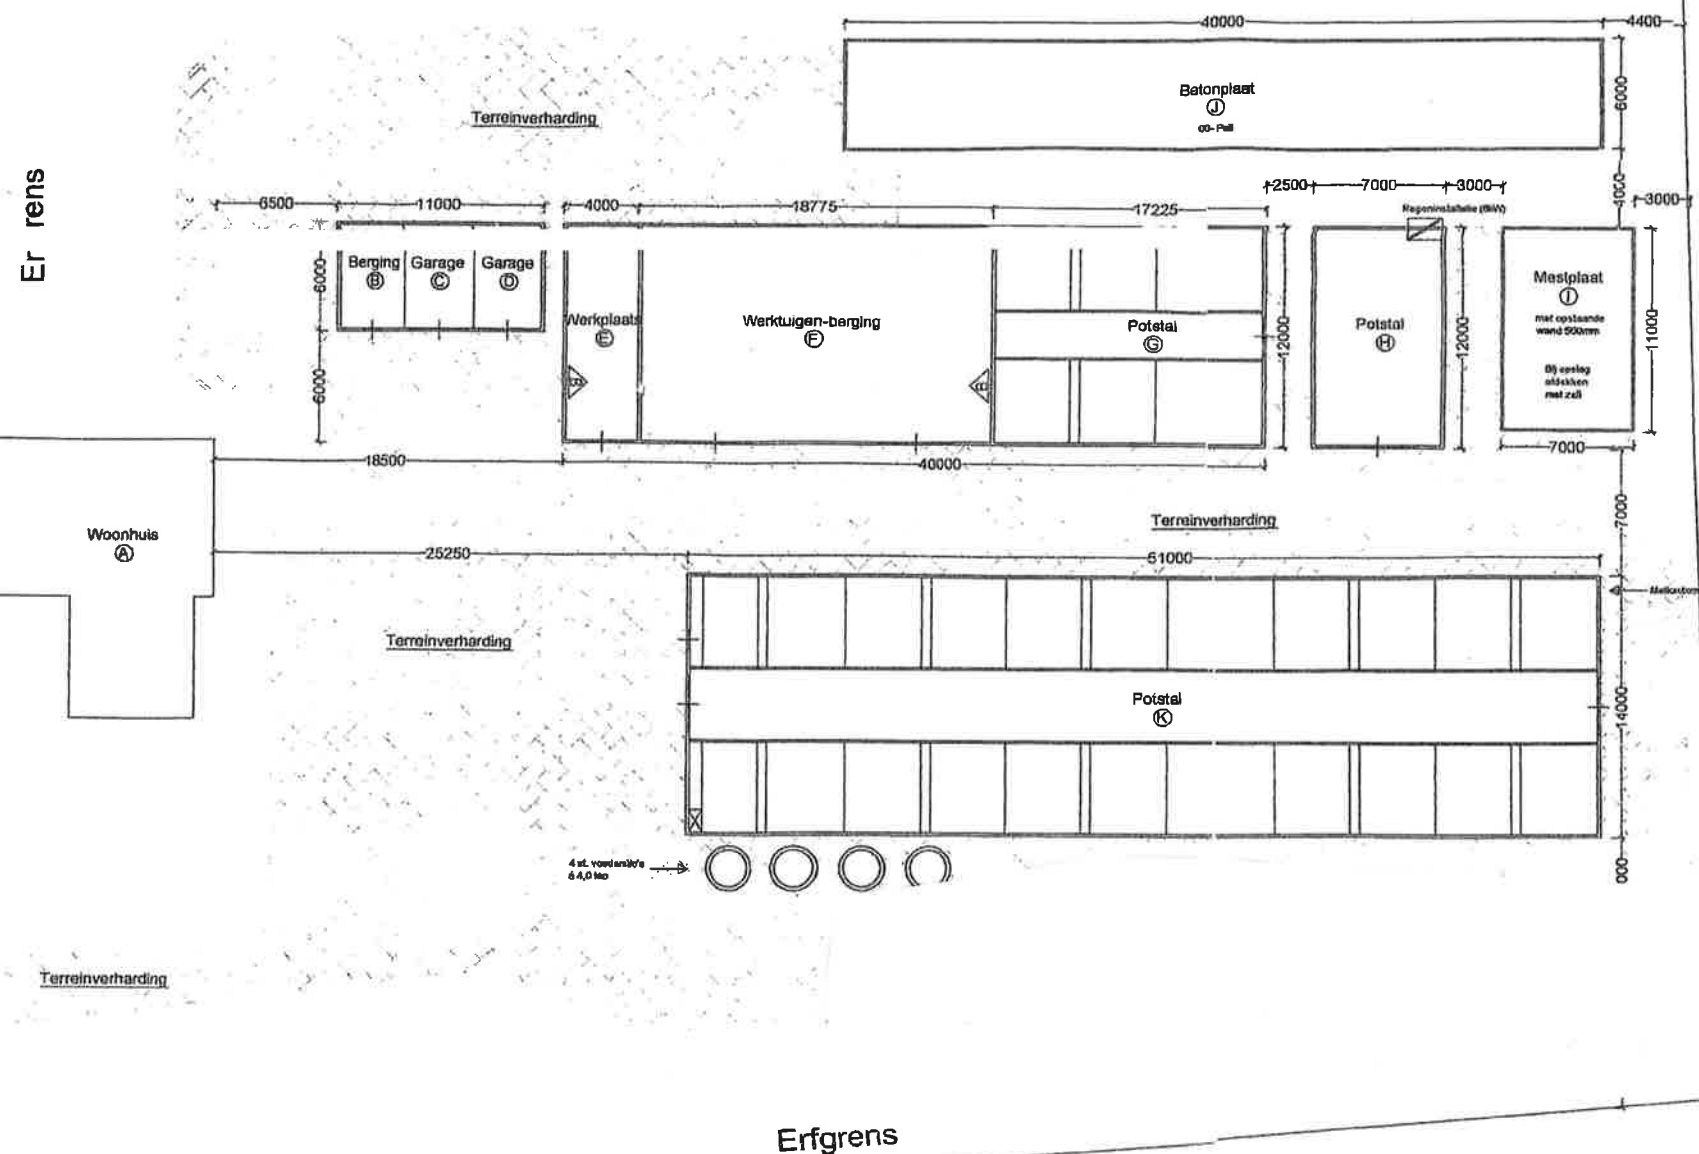

Gebouw	Bestemming	Gebouw vloeren	Wanden	Dak	Ventilatie	Dieren	Vaste mest	Krachtbronnen Krachtbron	Verm. (kW)	Verm. (pk)	Opmerking
A	Woning	Kanalenplaatvloer	Metselwerk	Dakpannen	Natuurlijk	-	-	-	-	-	Bestaand
B	Berging	Beton/ folie	Metselwerk	Dakpannen	Natuurlijk	-	-	-	-	-	Toekomst
C/D	Garage	Beton/ folie	Metselwerk	Dakpannen	Natuurlijk	-	-	-	-	-	Toekomst
E	Werkplaats	Beton/ folie	Metselwerk	Golfsplaten	Natuurlijk	-	-	Diverse hand- gereedschappen	-	-	Toekomst
F	Werktuigen berging	Beton/ folie	Metselwerk	Golfsplaten	Natuurlijk	-	-	Landbouwtrekker	-	65	Toekomst
G	Potstal	Beton/ folie	Metselwerk	Golfsplaten	Natuurlijk	150 geiten C 3.100	40 m³	-	-	-	Toekomst
H	Potstal	Beton/ folie	Metselwerk	Golfsplaten	Natuurlijk	50 geiten C 3.100	20 m³	Regeninstallatie	6	-	Bestaand
I	Mestplaat	Beton/ folie	-	-	-	-	77 m³	-	-	-	Bestaand
J + K	Kultuuropleiding Potstal	Beton/ folie	Metselwerk	Golfsplaten	Natuurlijk	550 geiten C 2.100	150 m³	-	-	-	Bestaand

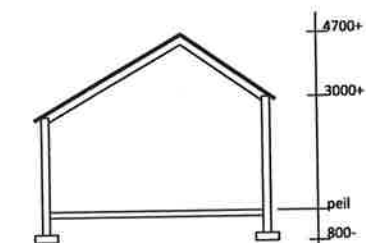

**Aanvraag melding Activiteitenbesluit Milieubeheer (+OBM)
& Natuurbeschermingswet**

VOF Lamers-Böhmer
Wolsinkweg 3
7256 KA KEIJENBORG

Datum: 6-11-2006
Gewijzigd: 04-04-2016
Schaal 1:200