


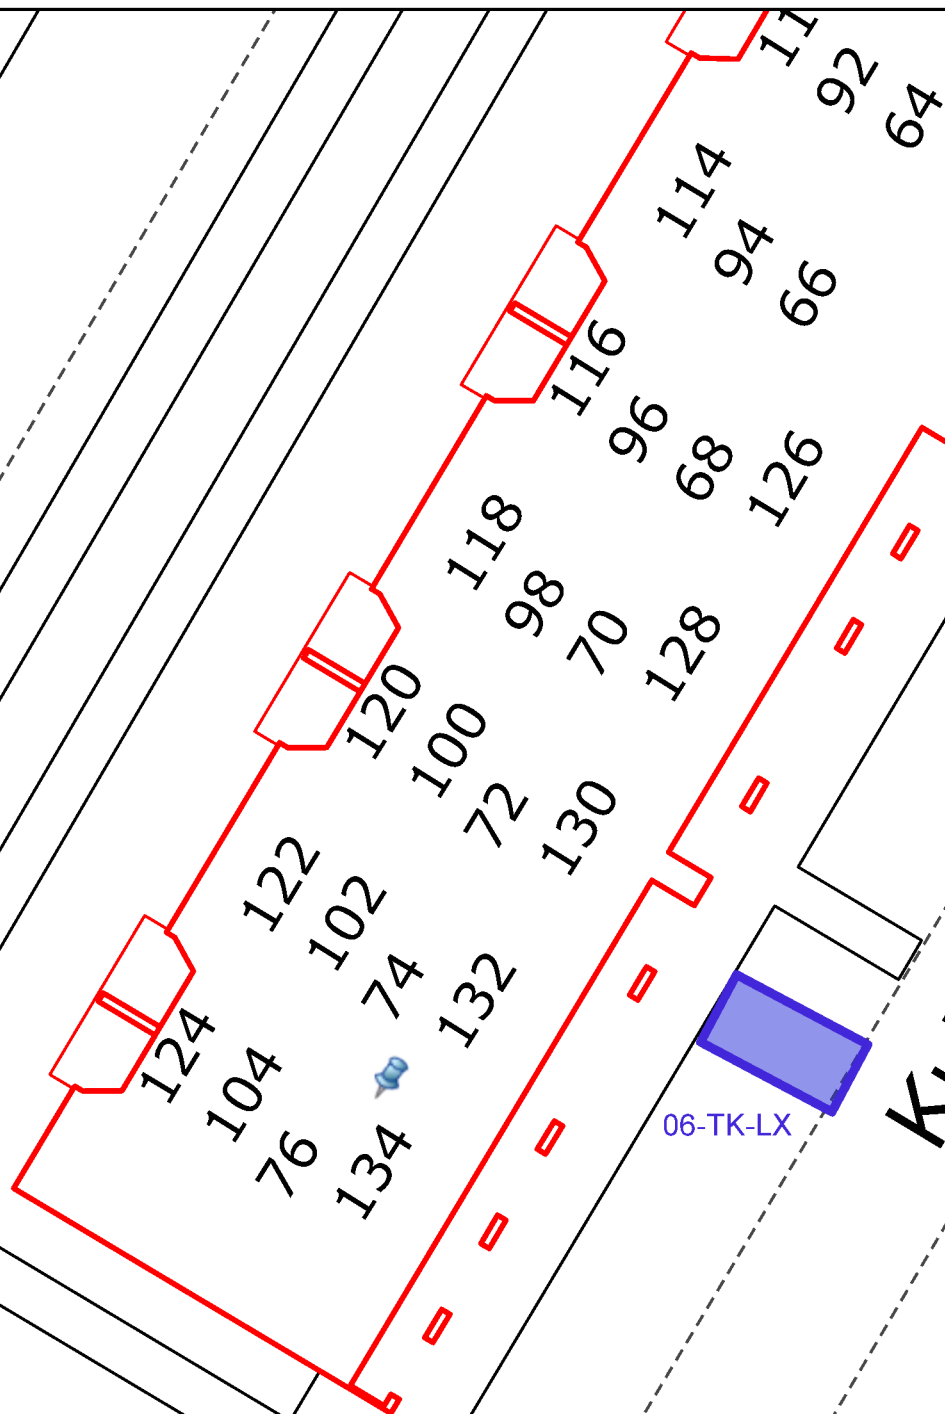

Kuiperijhof

06-TK-LX



Project: Gehandicaptenparkeerplaats op kenteken

Omschrijving: Kuiperijhof 132

kenteken: 06-TK-LX

Datum: 16-3-2016

Schaal: 1:250



Gemeente Oosterhout
Postbus 10150
4900 GB Oosterhout
Telefoon (0162) 14 0162
Fax (0162) 42 31 74

Aan deze afbeelding
kunnen geen rechten
worden ontleend