
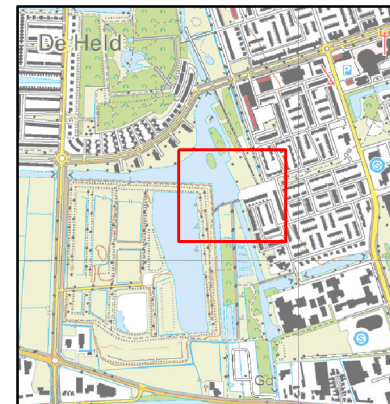


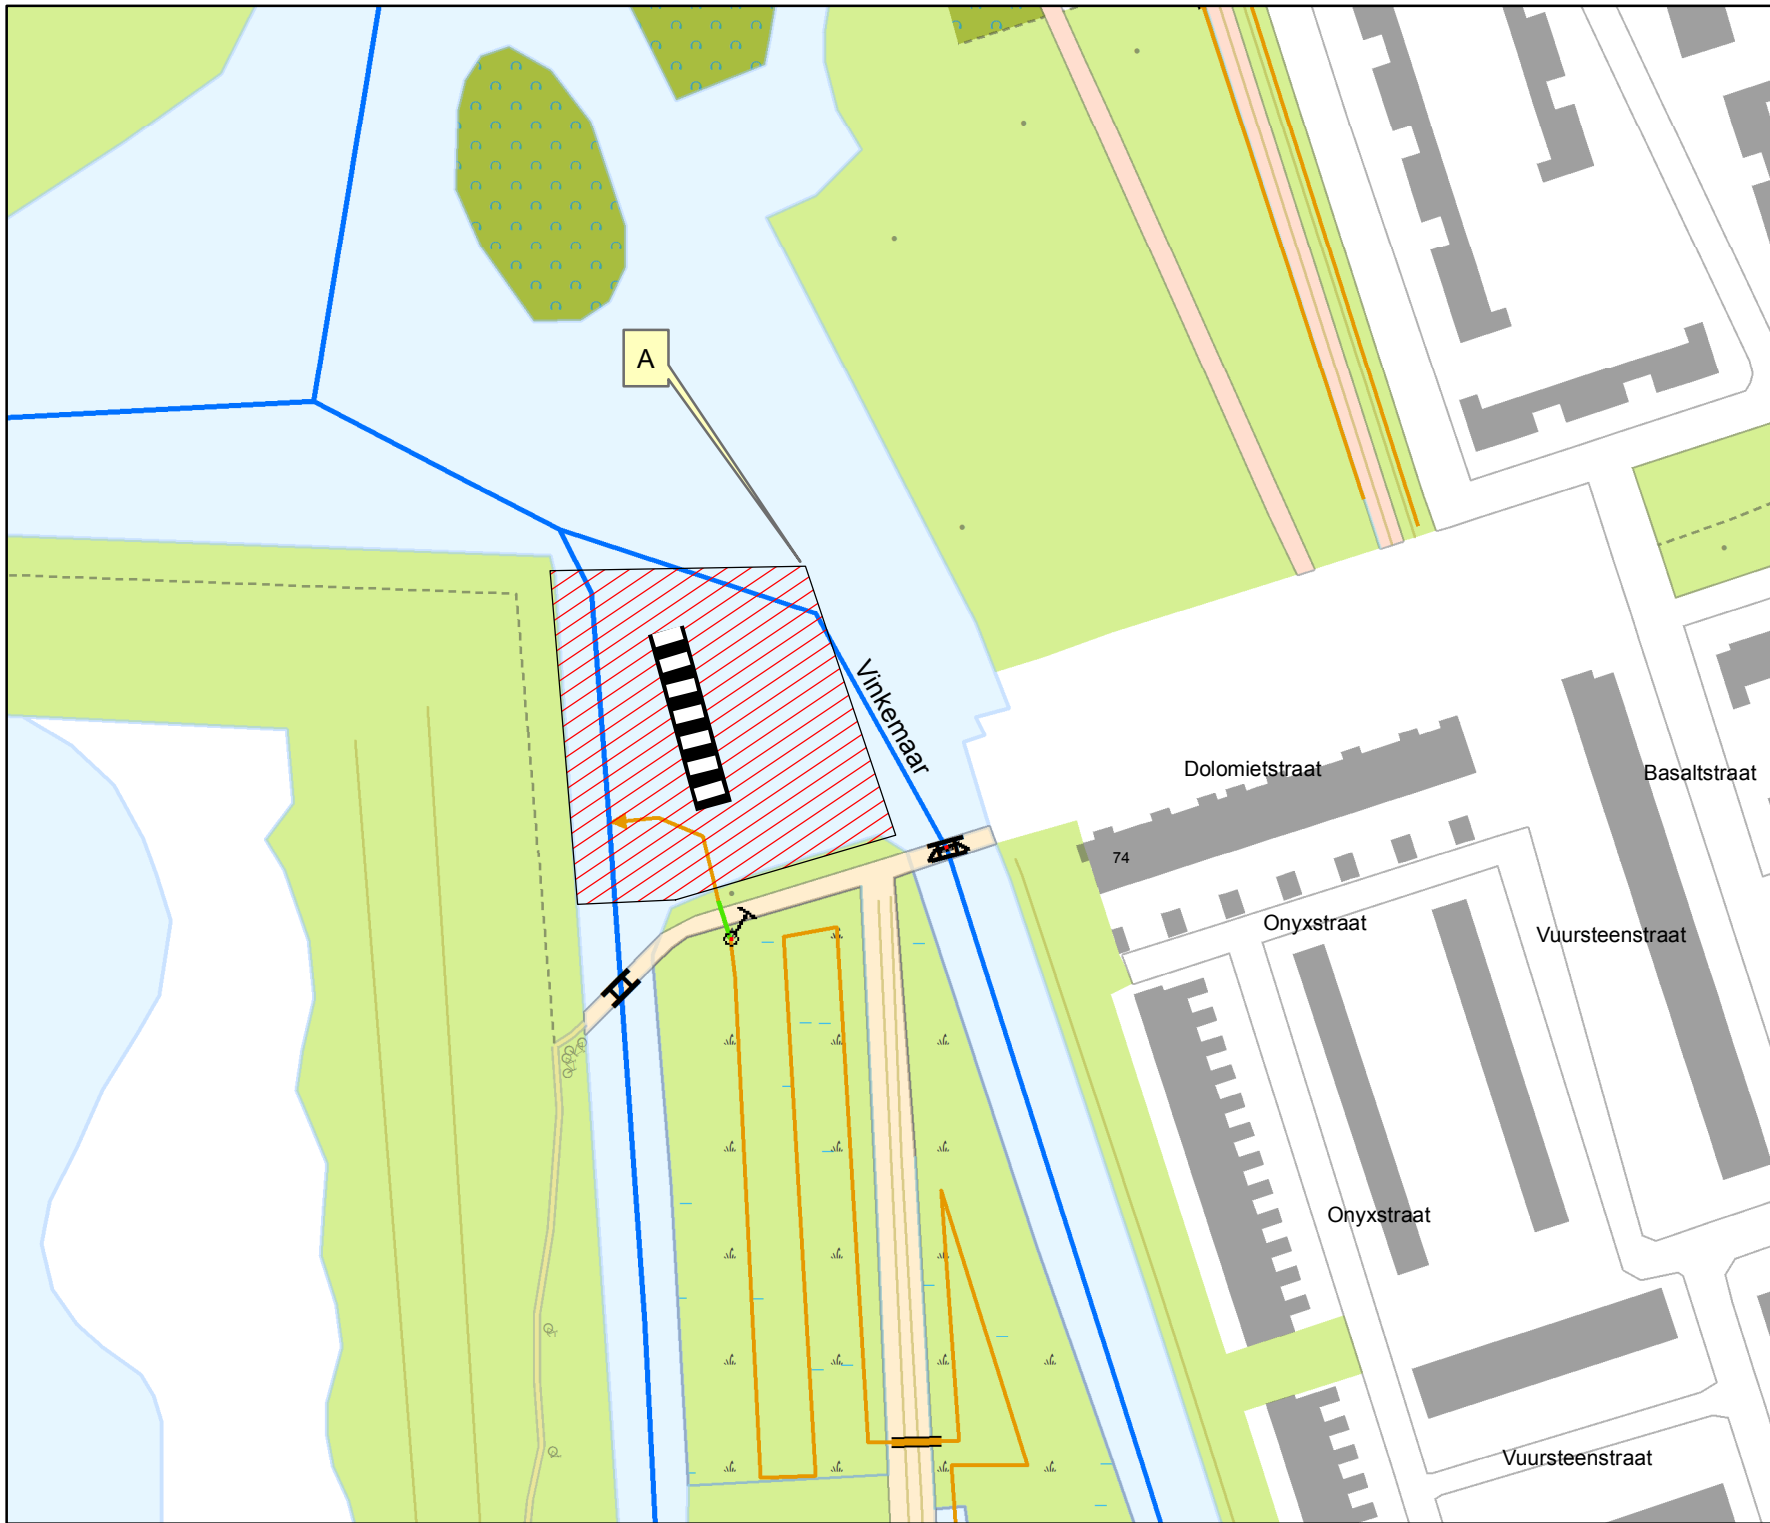

Overzicht schaal 1:25.000

Legenda

Oppervlaktelichamen

- schouwsloot
- hoofdwatgang
- sloot
- ☐ zonnepanelen

Tekeningnr: Z/16/000151

Watervergunning:

het plaatsen van drijvende zonnepanelen binnen de beschermingszone van hoofdwatgang het Vinkemaar ten westen van de Dolomietstraat te Groningen.

Waterschap NOORDERZIJVEST

9743 VD

12 april 2016

1:1.500

getekend door: Halsema

Formaat A4