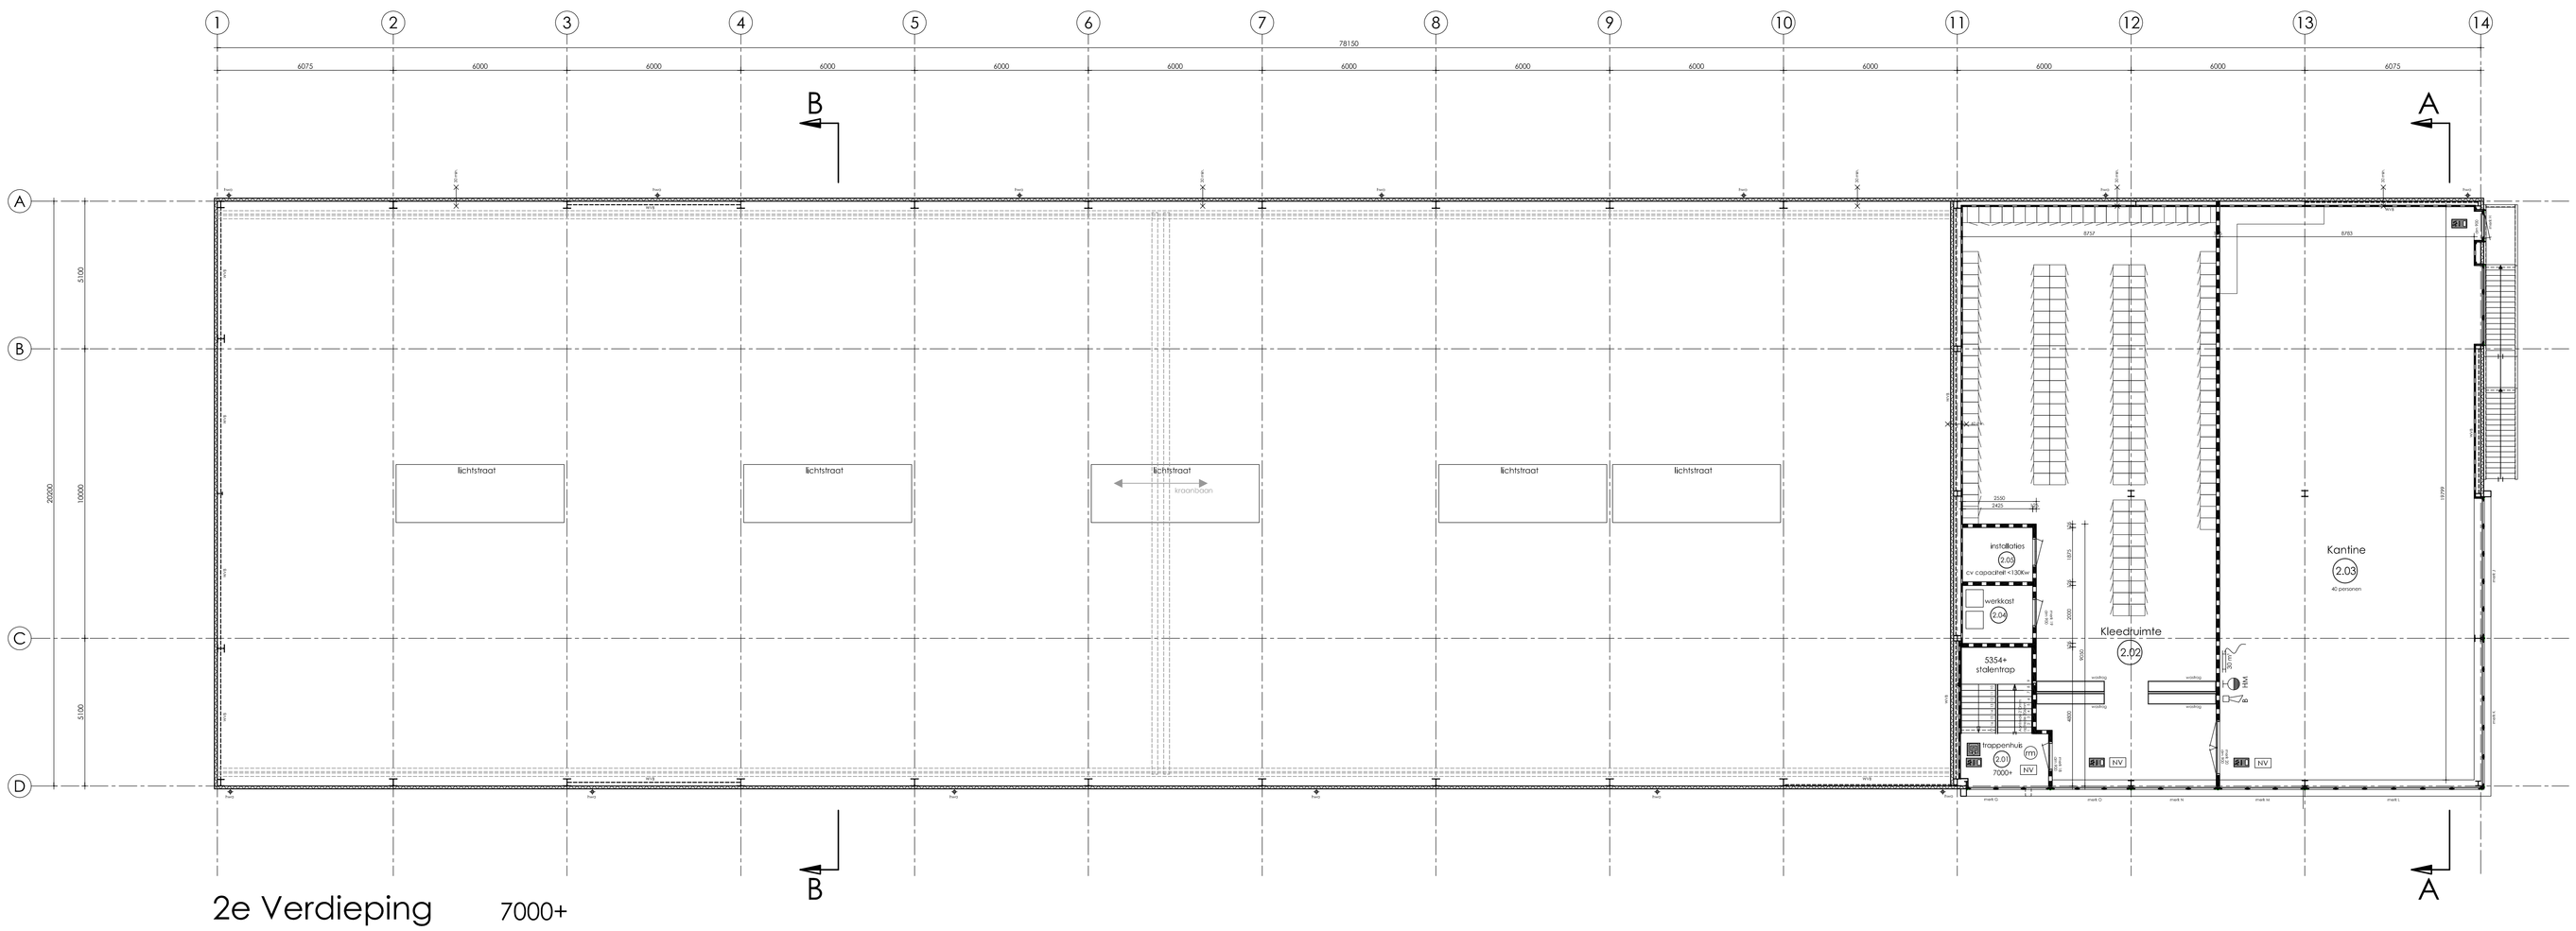
1 2 3 4 5 6 7 8 9 10 11 12 13 14
78150
6075 6000 6000 6000 6000 6000 6000 6000 6000 6000 6000 6000 6075
A
B
C
D
20000
10000
5100
5100
lichtstraat
lichtstraat
lichtstraat
lichtstraat
lichtstraat
installaties
2.08
CV cascade 1100kW
werkkast
2.04
Kleedruimte
2.02
Kantine
2.03
40 personen
5354+
trappenhuis
2.01
7000+
RV
RW
HM
8950
8950
8950