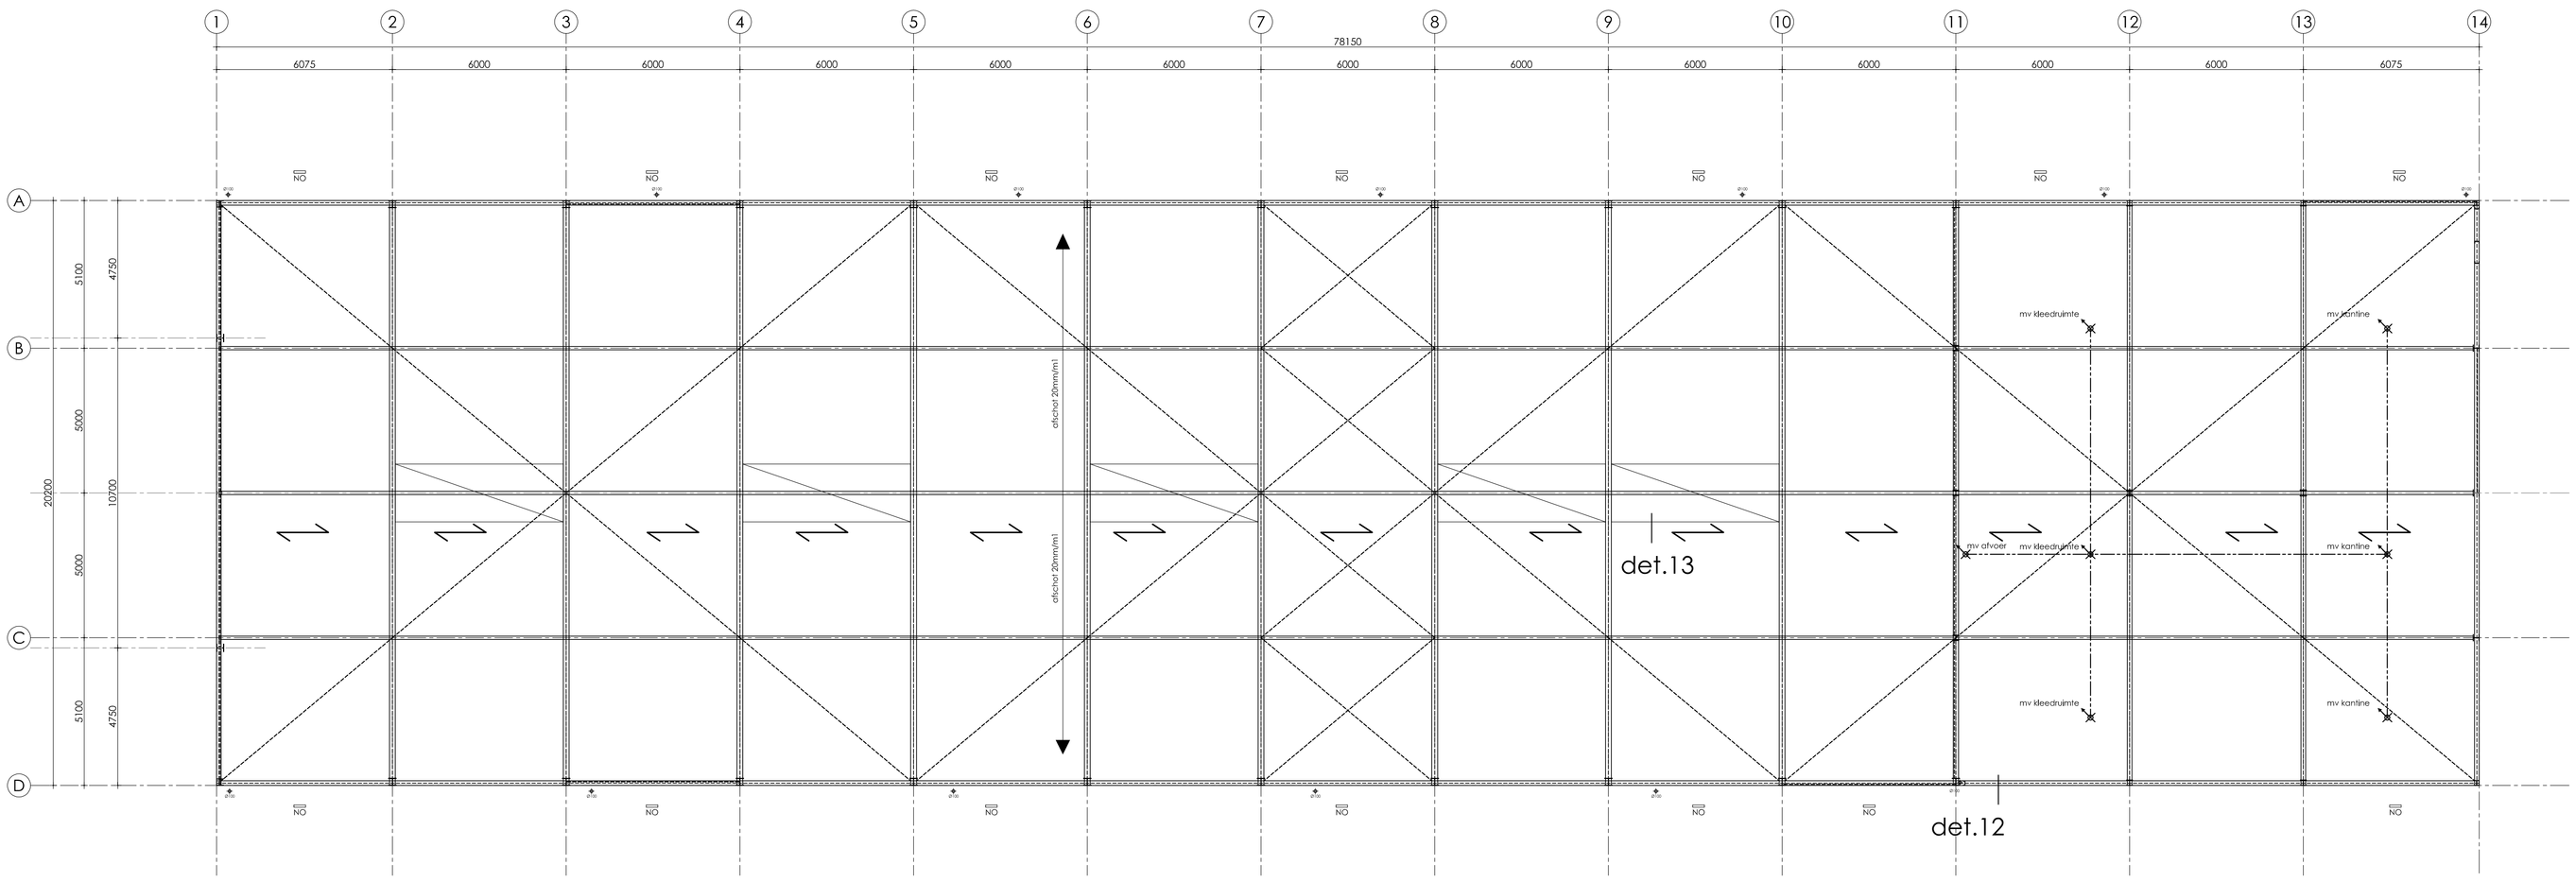

Dakplan

stalen dakplaten R106/750 dik 0,88mm

overspanningsrichting

sparing

NO noodoverstorten 750x100mm dr. hoogte 35mm

mechanische ventilatie

Bouwkundig Buro Laban B.V.
buro voor
architektuur en konstrukties

Bouwkundig Buro Laban B.V.
Klaproos 2 - 4421 MB Kapelle
Tel: (0113)543883
buro@labanbv.nl
www.labanbv.nl

Opdrachtgever:	Shipyard Reimerswaal, Kaai 1, 4417 ZG Hansweert
Onderwerp:	Nieuwbouw Scheepswerf ad Frankrijkweg te Vlissingen
Onderdeel:	BESTEKTEKENING: Constructieplattegrond dak
Datum:	041215
Schaal:	1:100
Get:	ZJ
Werk no.:	14-51
Blad no.:	K03