



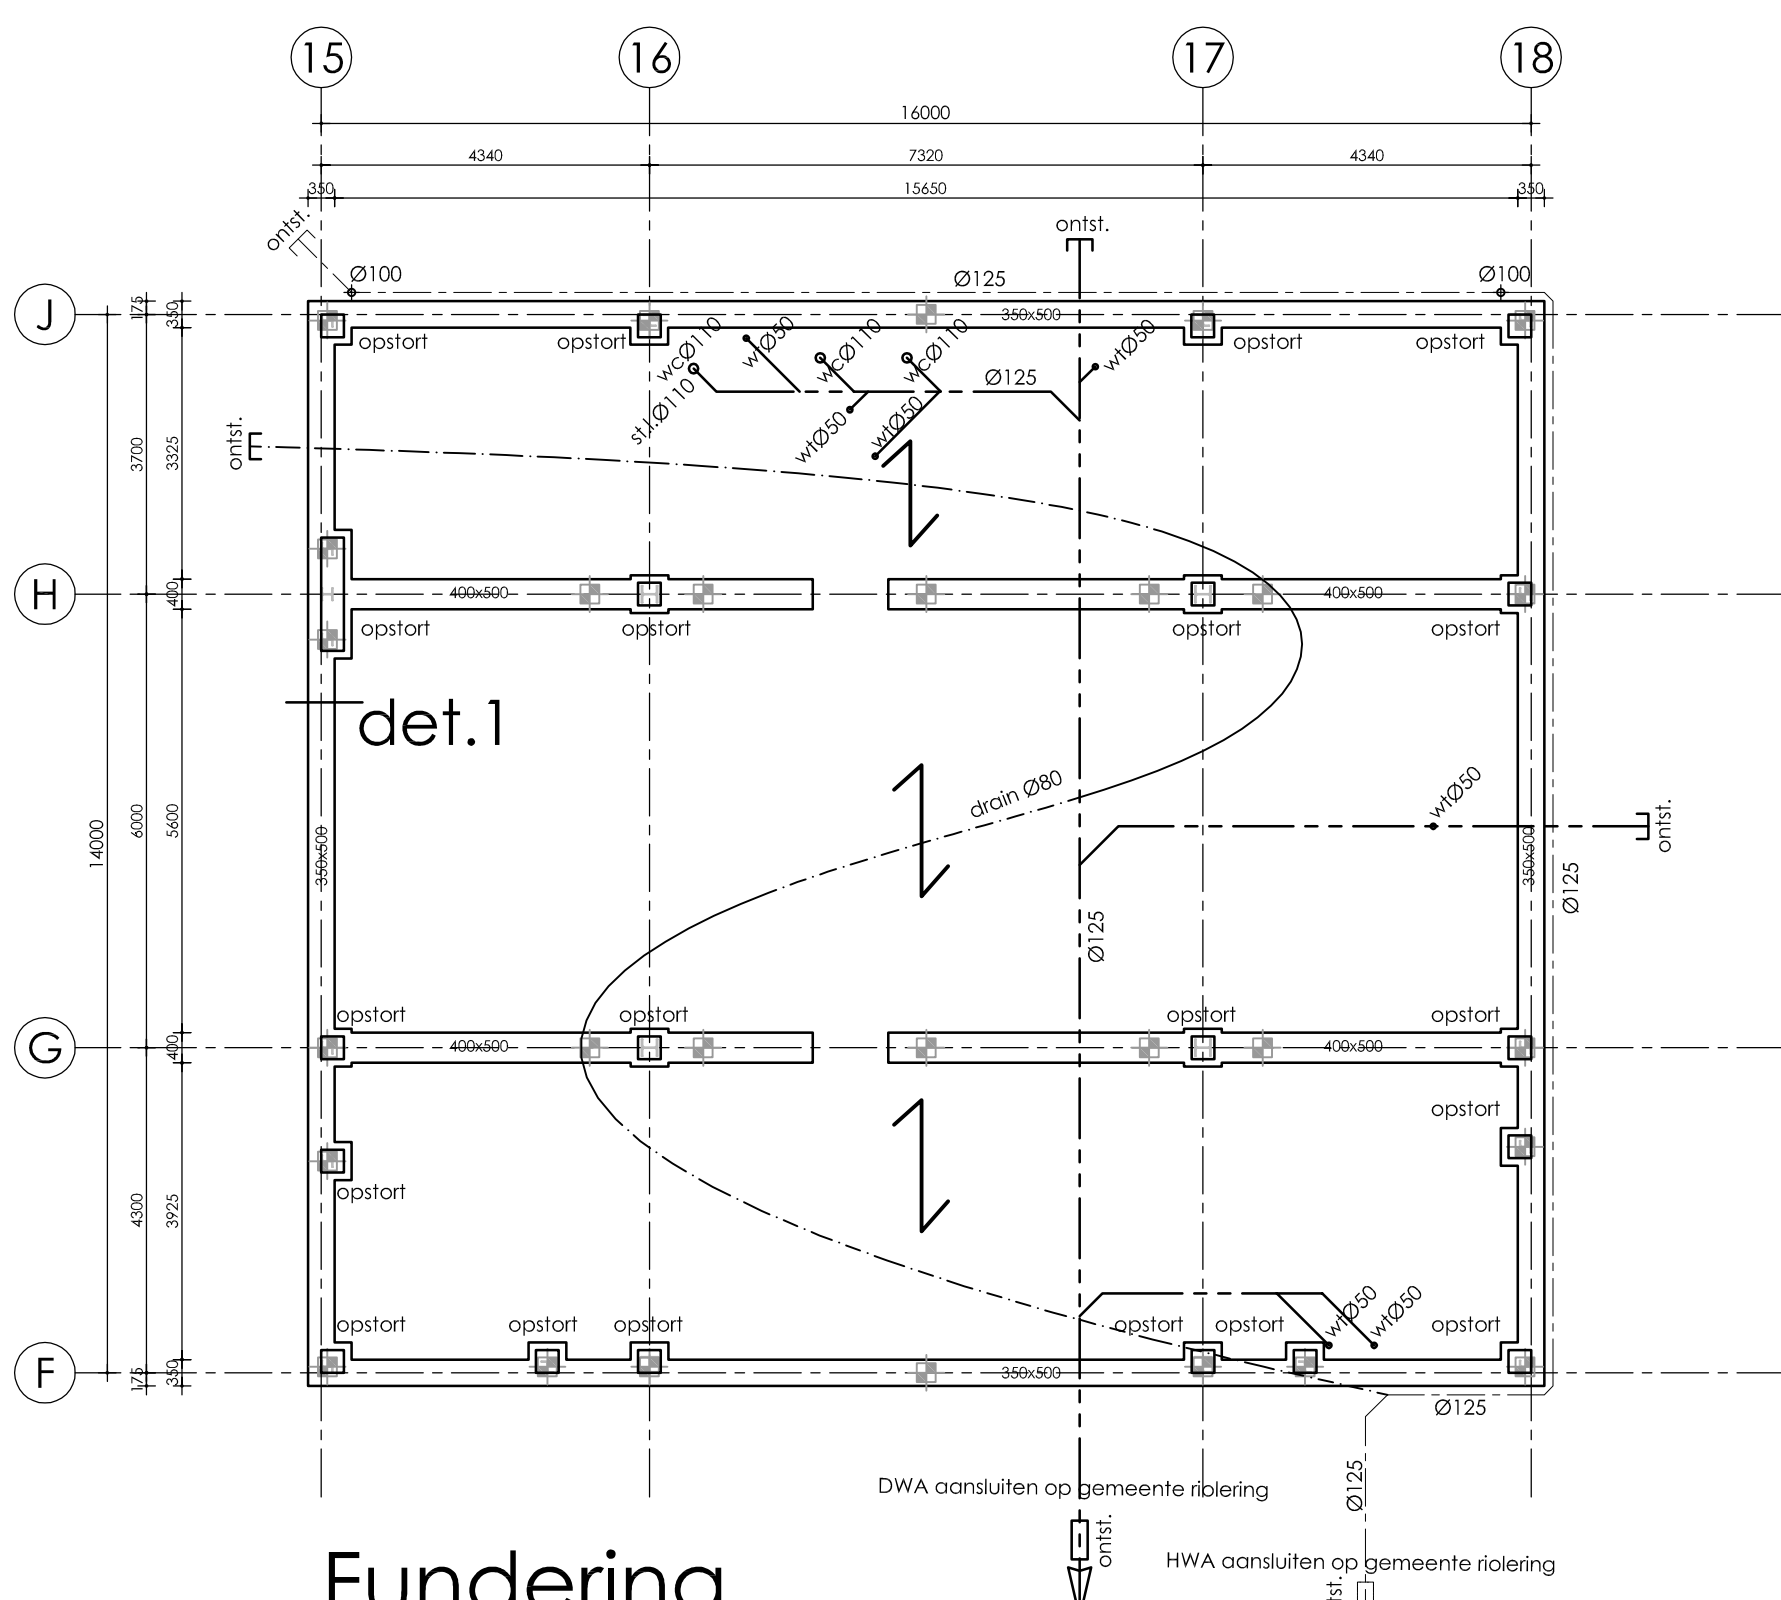


Fundering

zie ook funderingstekeningen F-01 t/m F-05
ontstoppingstuk
standleiding
hemelwater afvoer

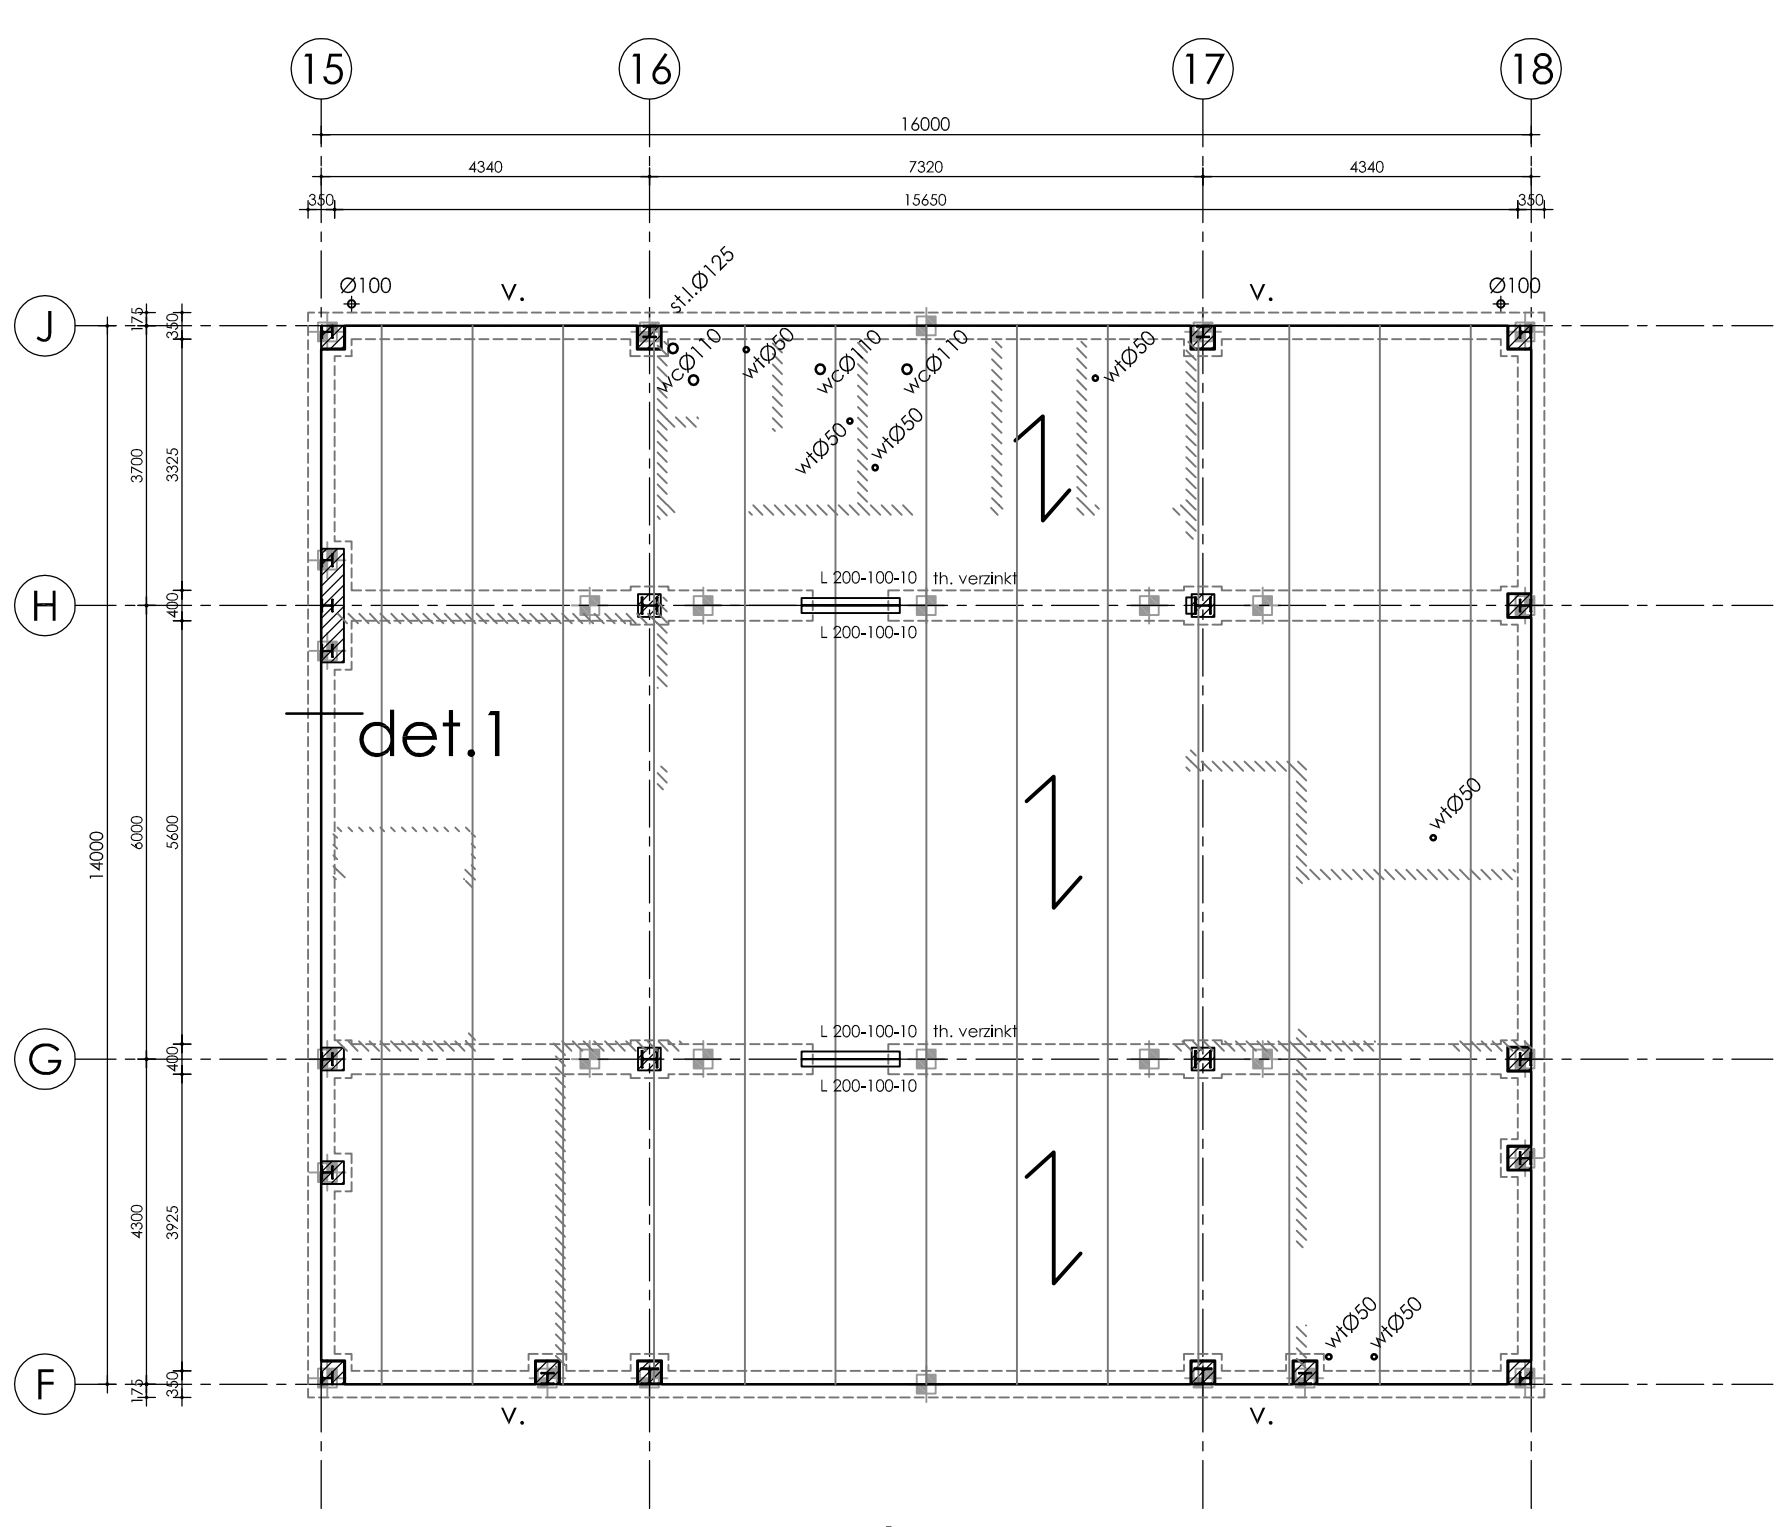

Begane grond


kanaalplaatvloer ht=200mm bk ruwe vloer = 70-
wanden op de vloer
vloer ventilatie kokers

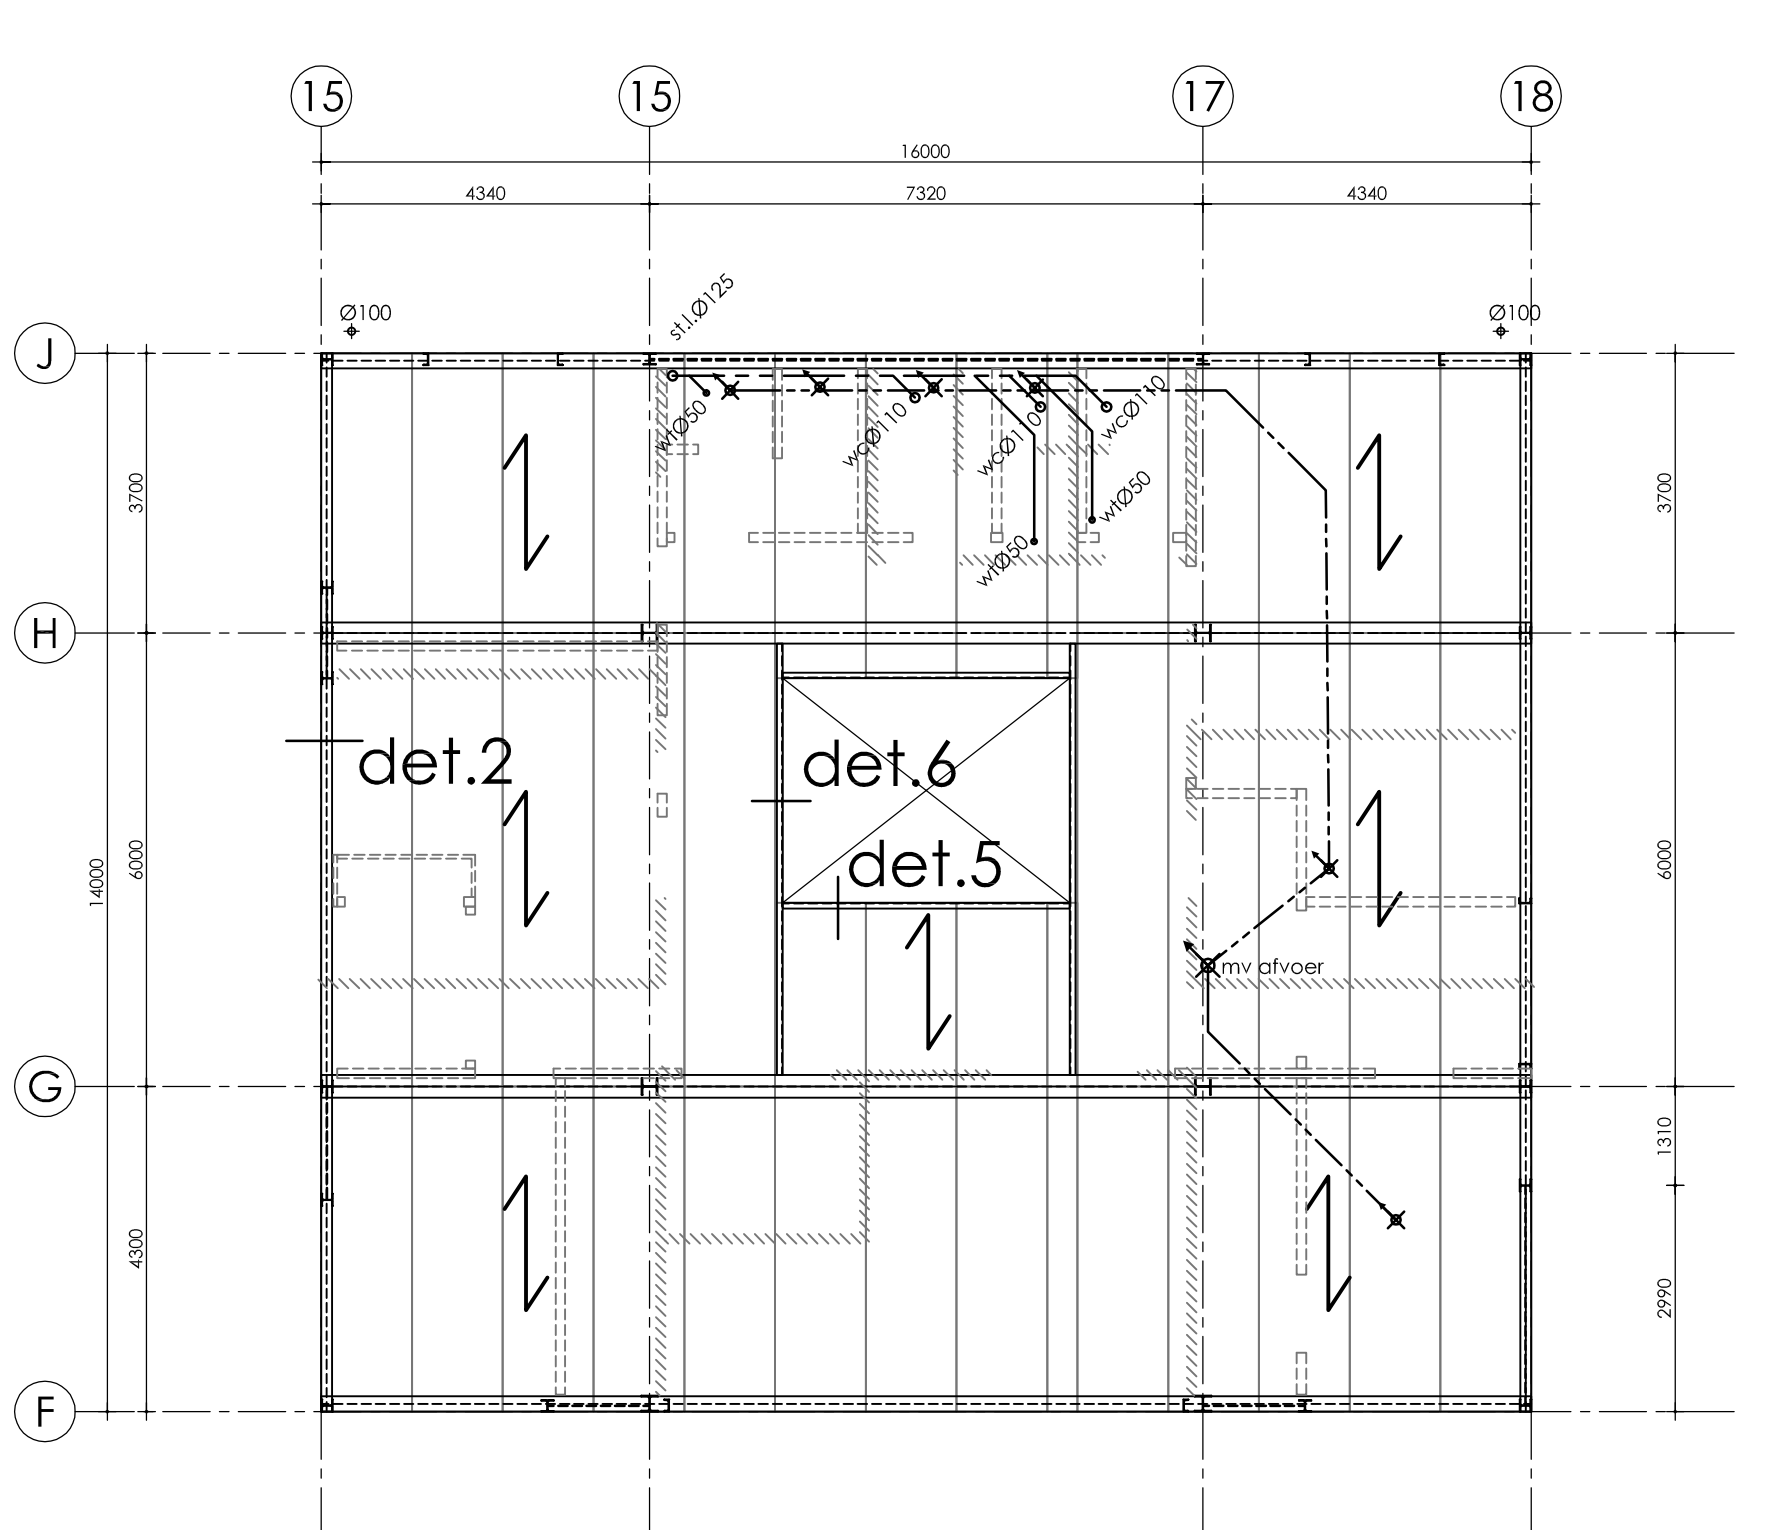

1e Verdieping

kanaalplaatvloer ht=200mm bk ruwe vloer = 3430+
afwerking 70 mm cementdekvloer
veranderlijke belasting 2.5kn/m²


overspanningsrichting
sparring
wanden onder de vloer
wanden op de vloer
mechanische ventilatie
hoofddraagconstructie 60min. WDBO

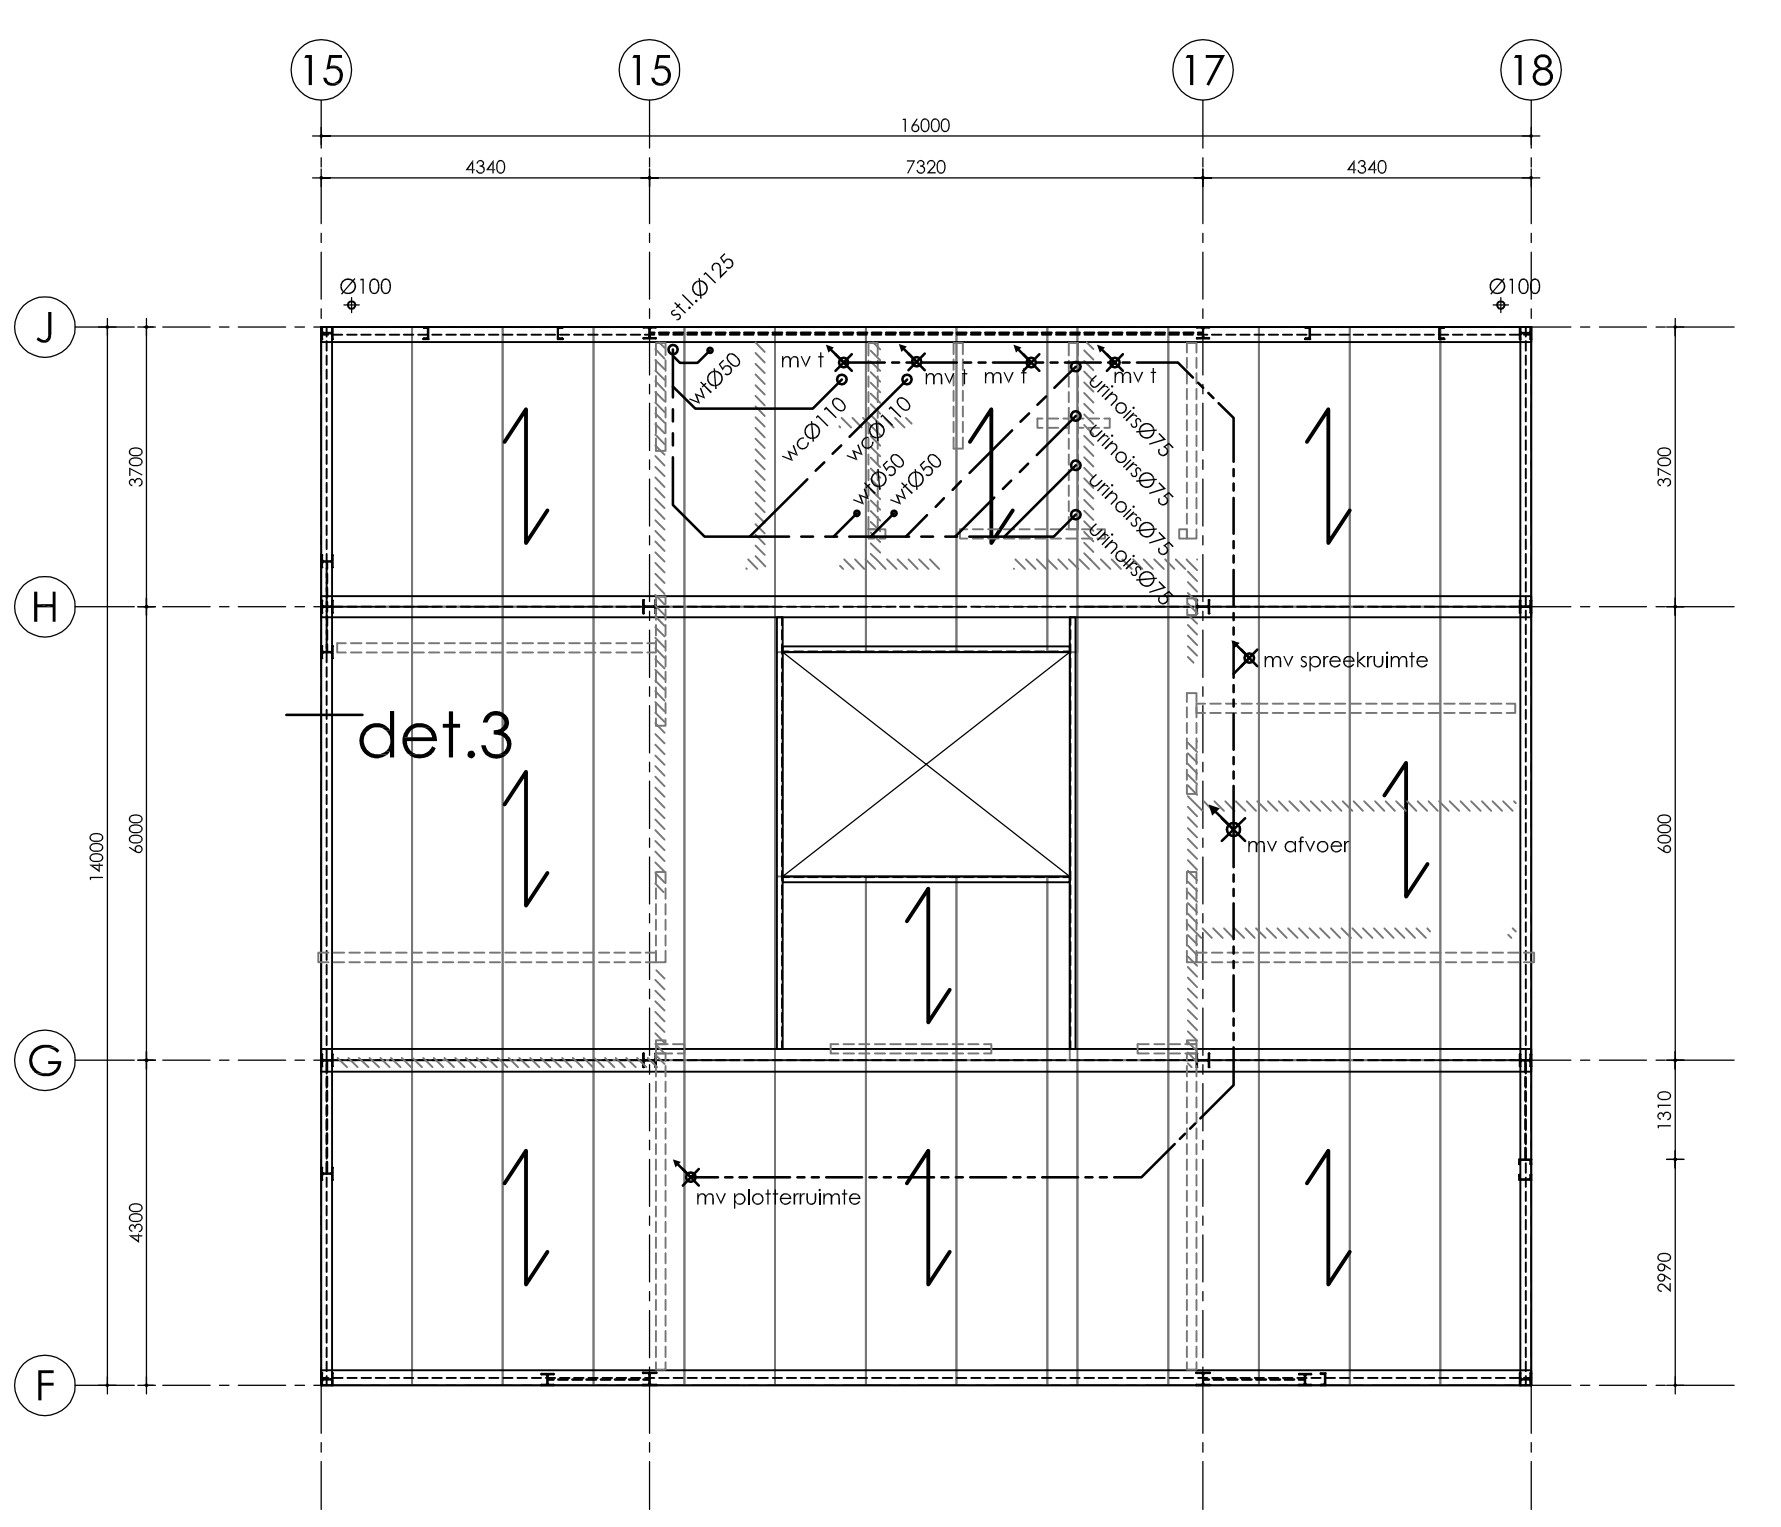

2e Verdieping


kanaalplaatvloer ht=200mm bk ruwe vloer = 6930+
afwerking 70 mm cementdekvloer
veranderlijke belasting 2.5kn/m²

overspanningsrichting
sparring
mechanische ventilatie
hoofddraagconstructie 60min. WDBO

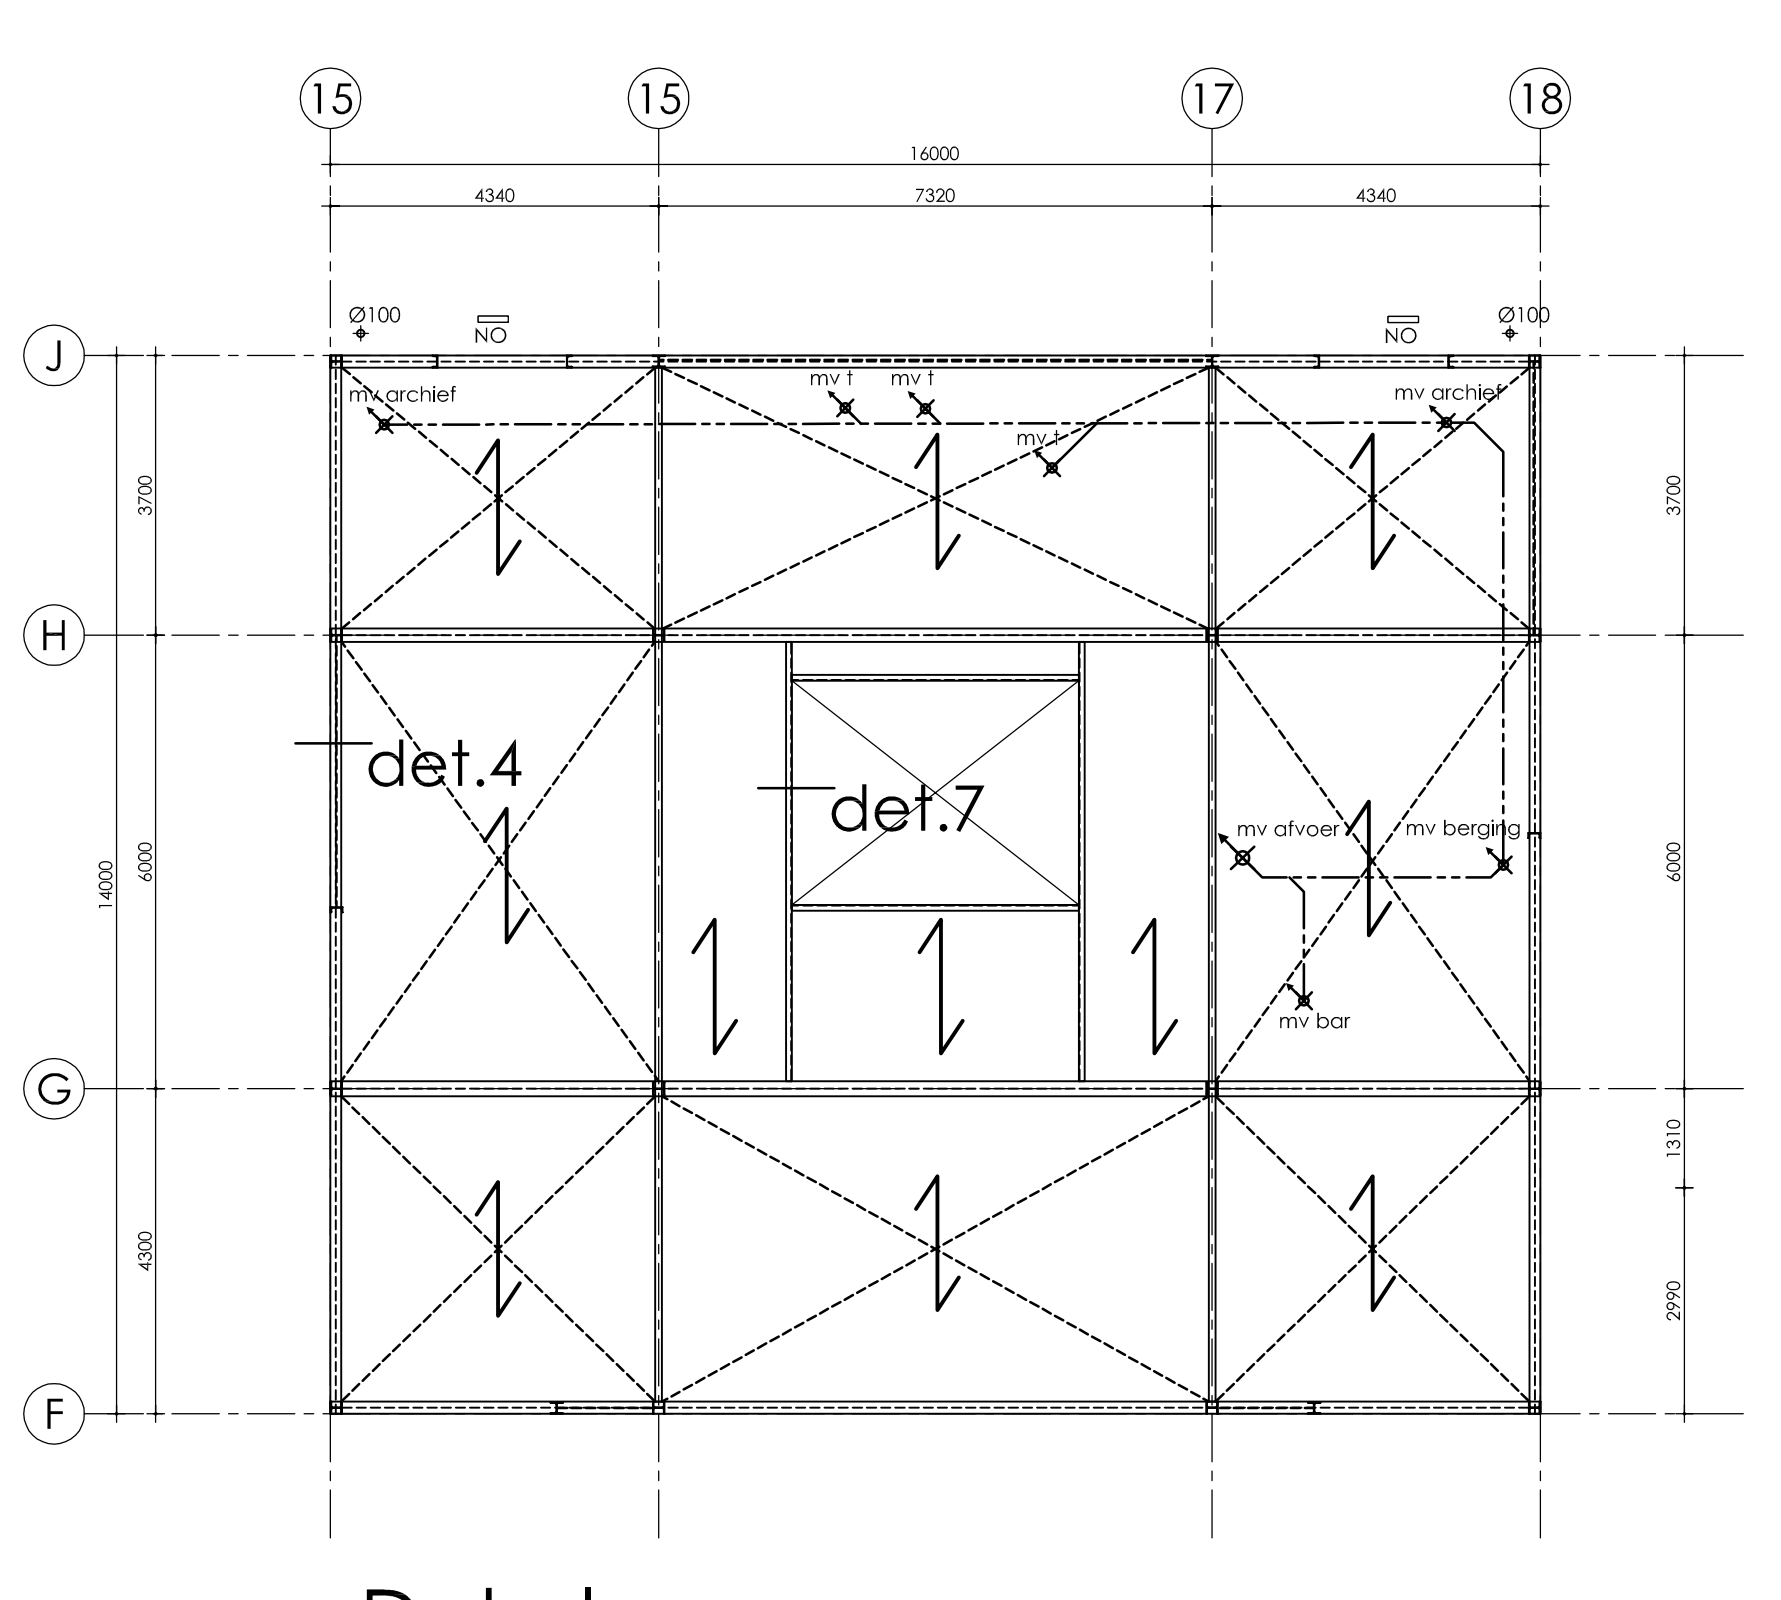

Dakplan

stalen dakplaten R106/750 dik 0.88mm Rc= 6.0 m2K/W
overspanningsrichting
sparring
noodoverstorten 600x100mm dr. hoogte 35mm
mechanische ventilatie

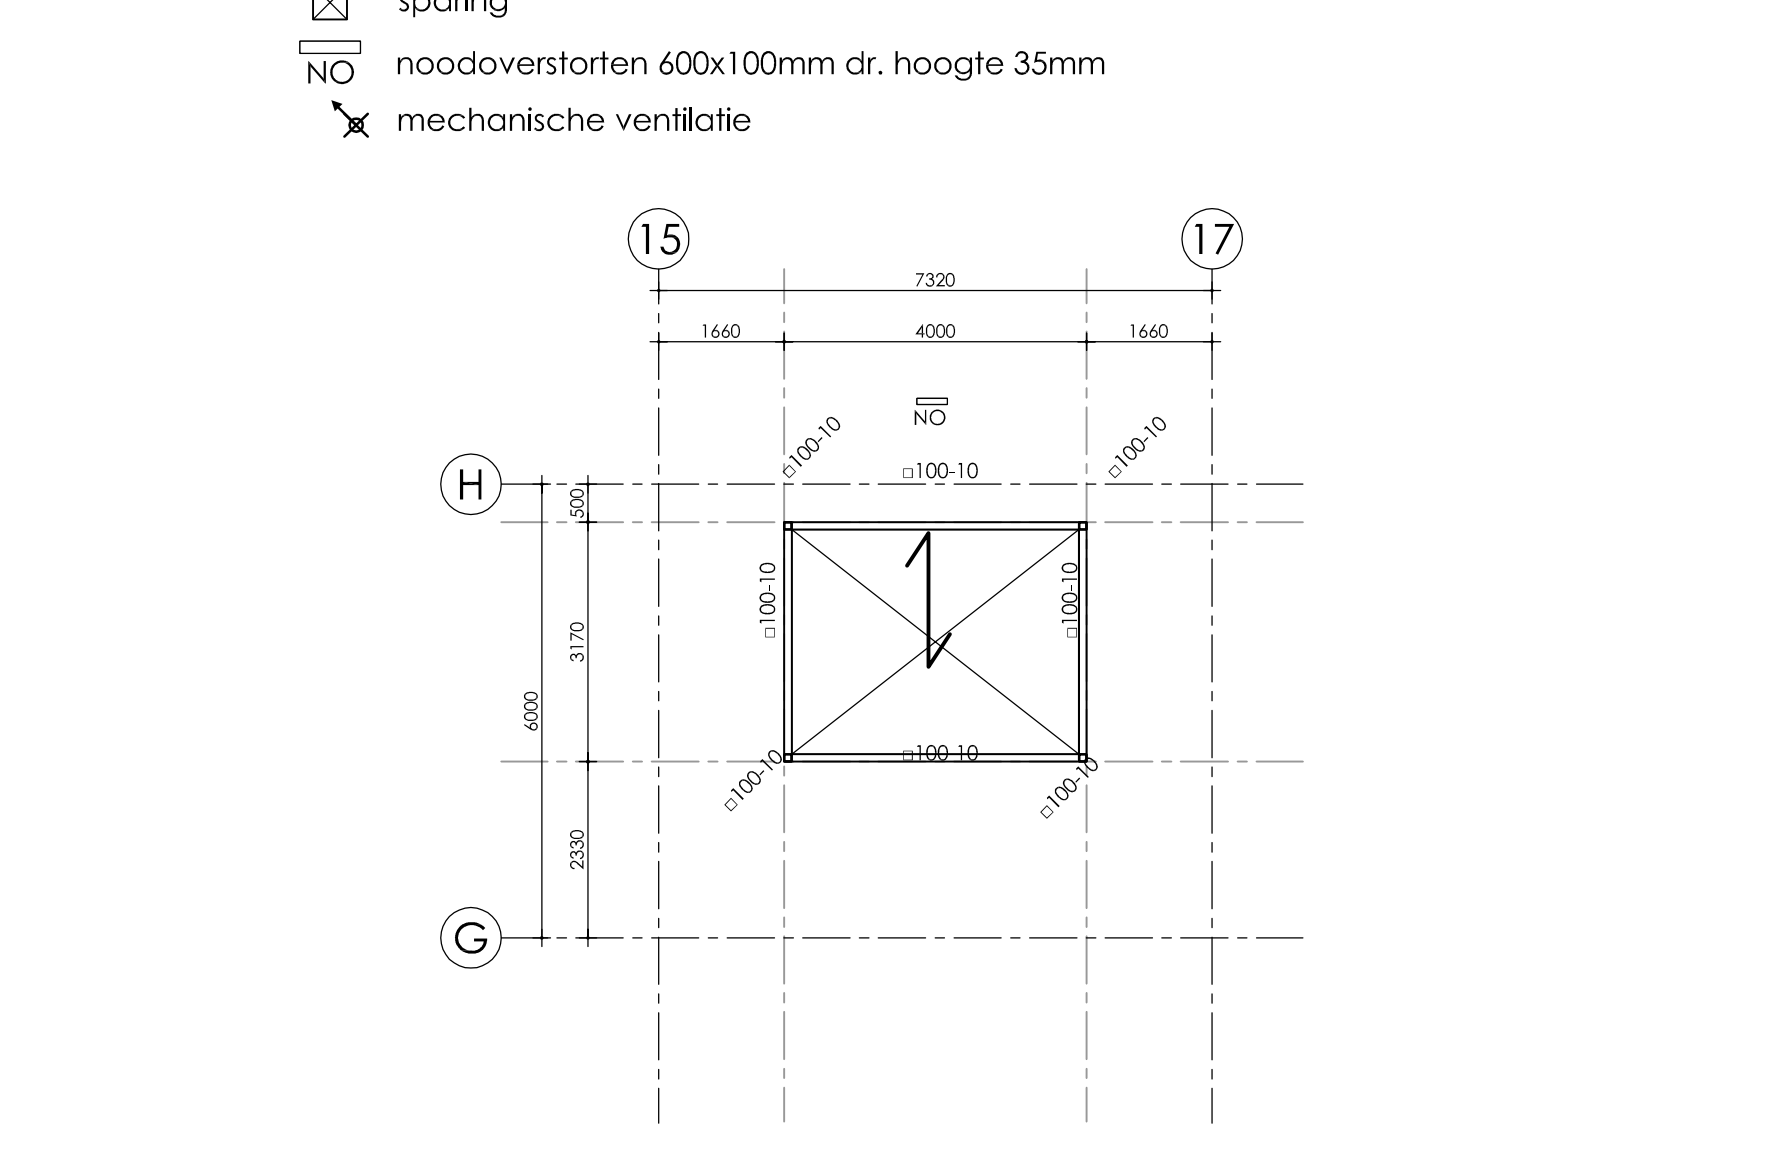

Dakopbouw

stalen dakplaten R106/750 dik 0.88mm
overspanningsrichting
sparring
noodoverstorten 80x150mm dr. hoogte 35mm

