




langdoorsnede werkplaats en kantoor

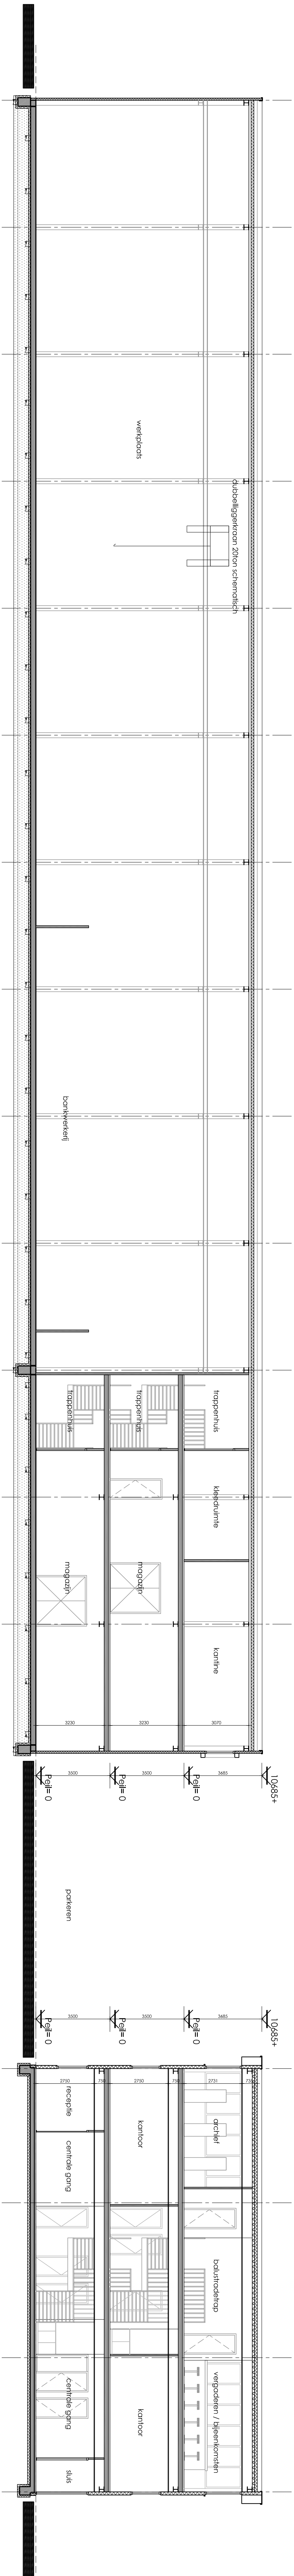

dwarsdoorsnede werkplaats

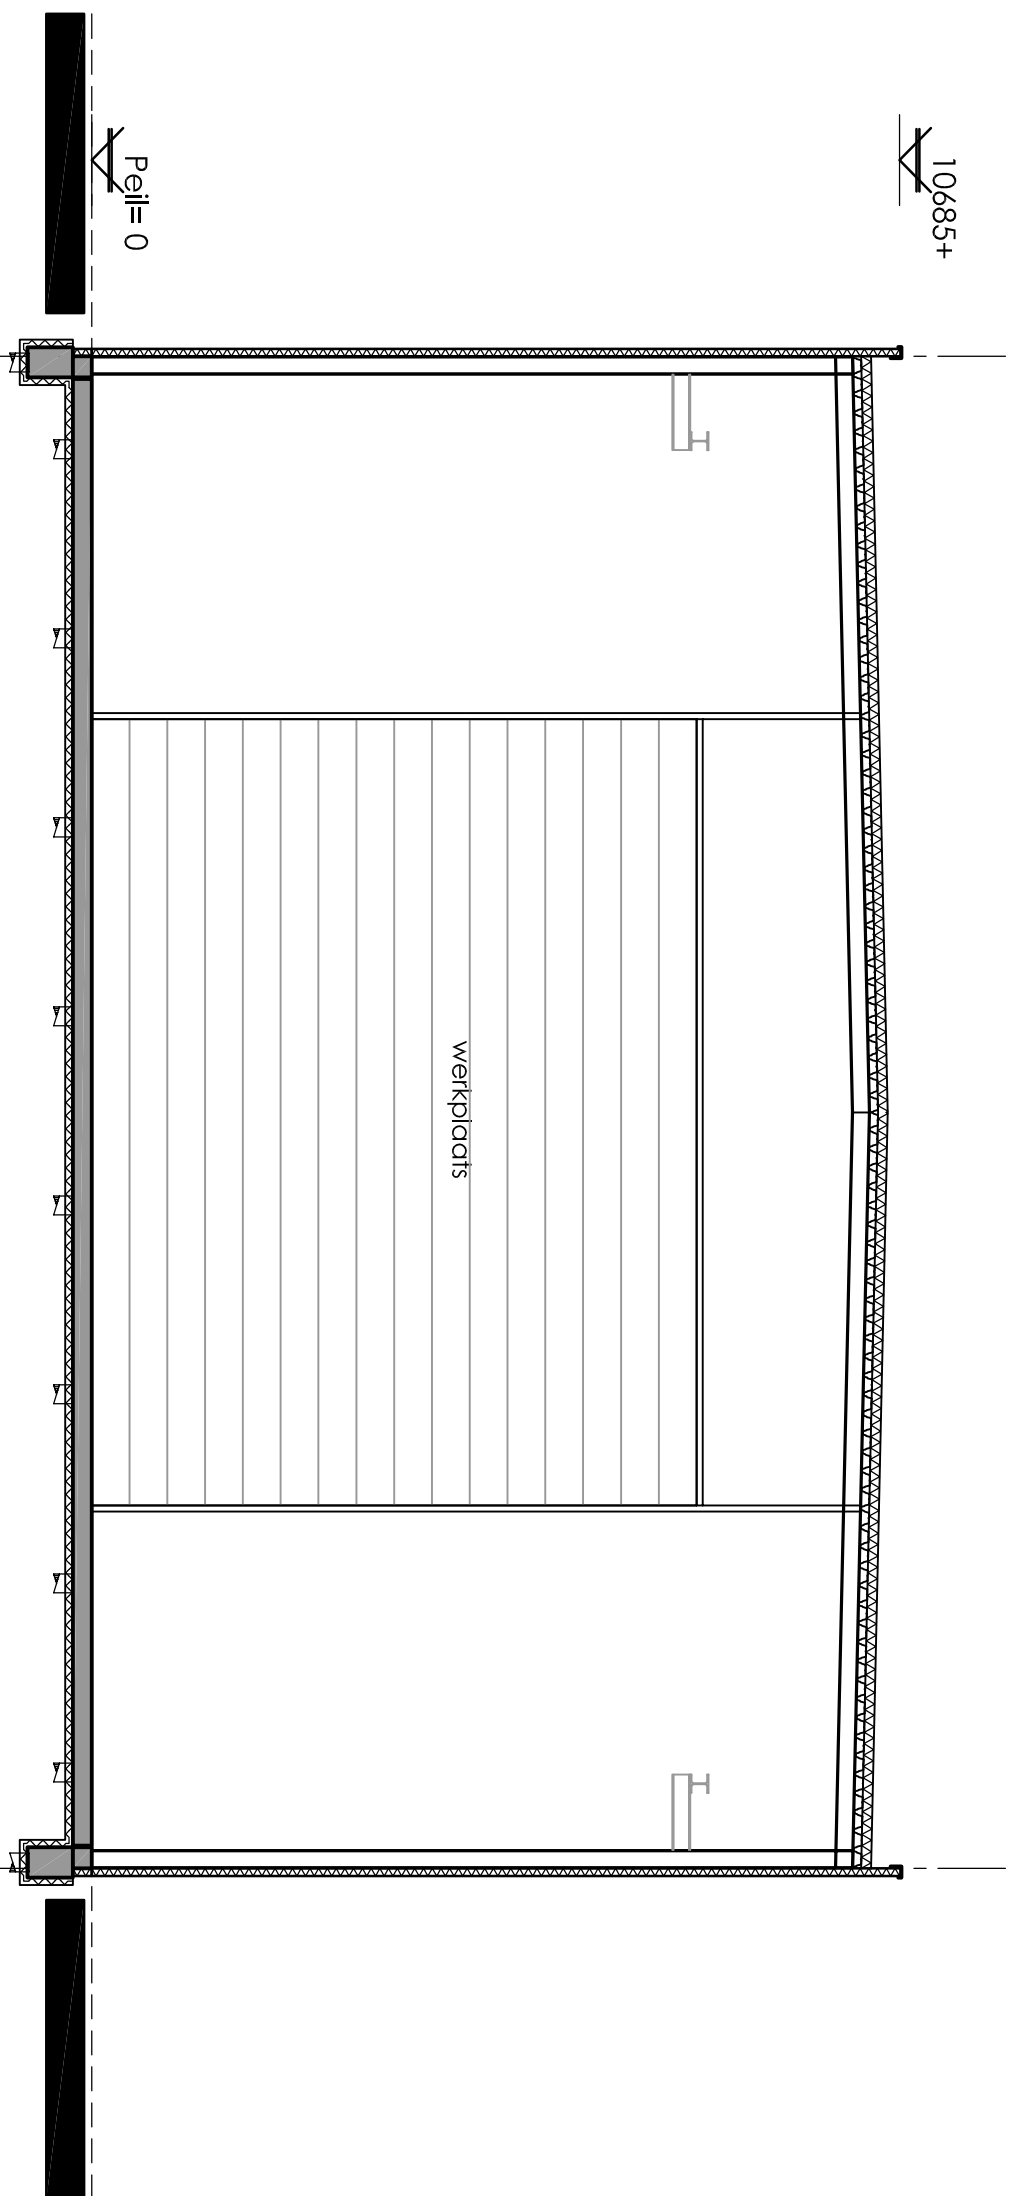

Geleekende constructies zijn niet toegestaan
naar schiedisch

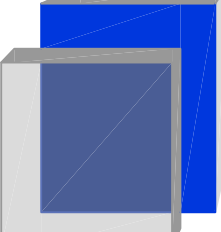

Bouwkundig Buro Laban B.V.
buro voor
architectuur en constructies



Bouwkundig Buro Laban B.V.
Kopergroen 2 - 4421 MB Kapelle
Tel: 0111 834688
E-mail: info@labanbv.nl
www.labanbv.nl

Opdrachtgever:		Stijgaard Reimerswaal, Koal 1, 4417 ZG Hertsweerf	
Onderwerp:		Nieuwbouw Scheepswaarf te Vlieland	
Onderaand:		SCHEERSONWERP: doornaden	
Datum:	02/01/15	19/01/15	22/01/15
	1:100	1:100	1:100
Schied:		14-51	
Gef:		02	