
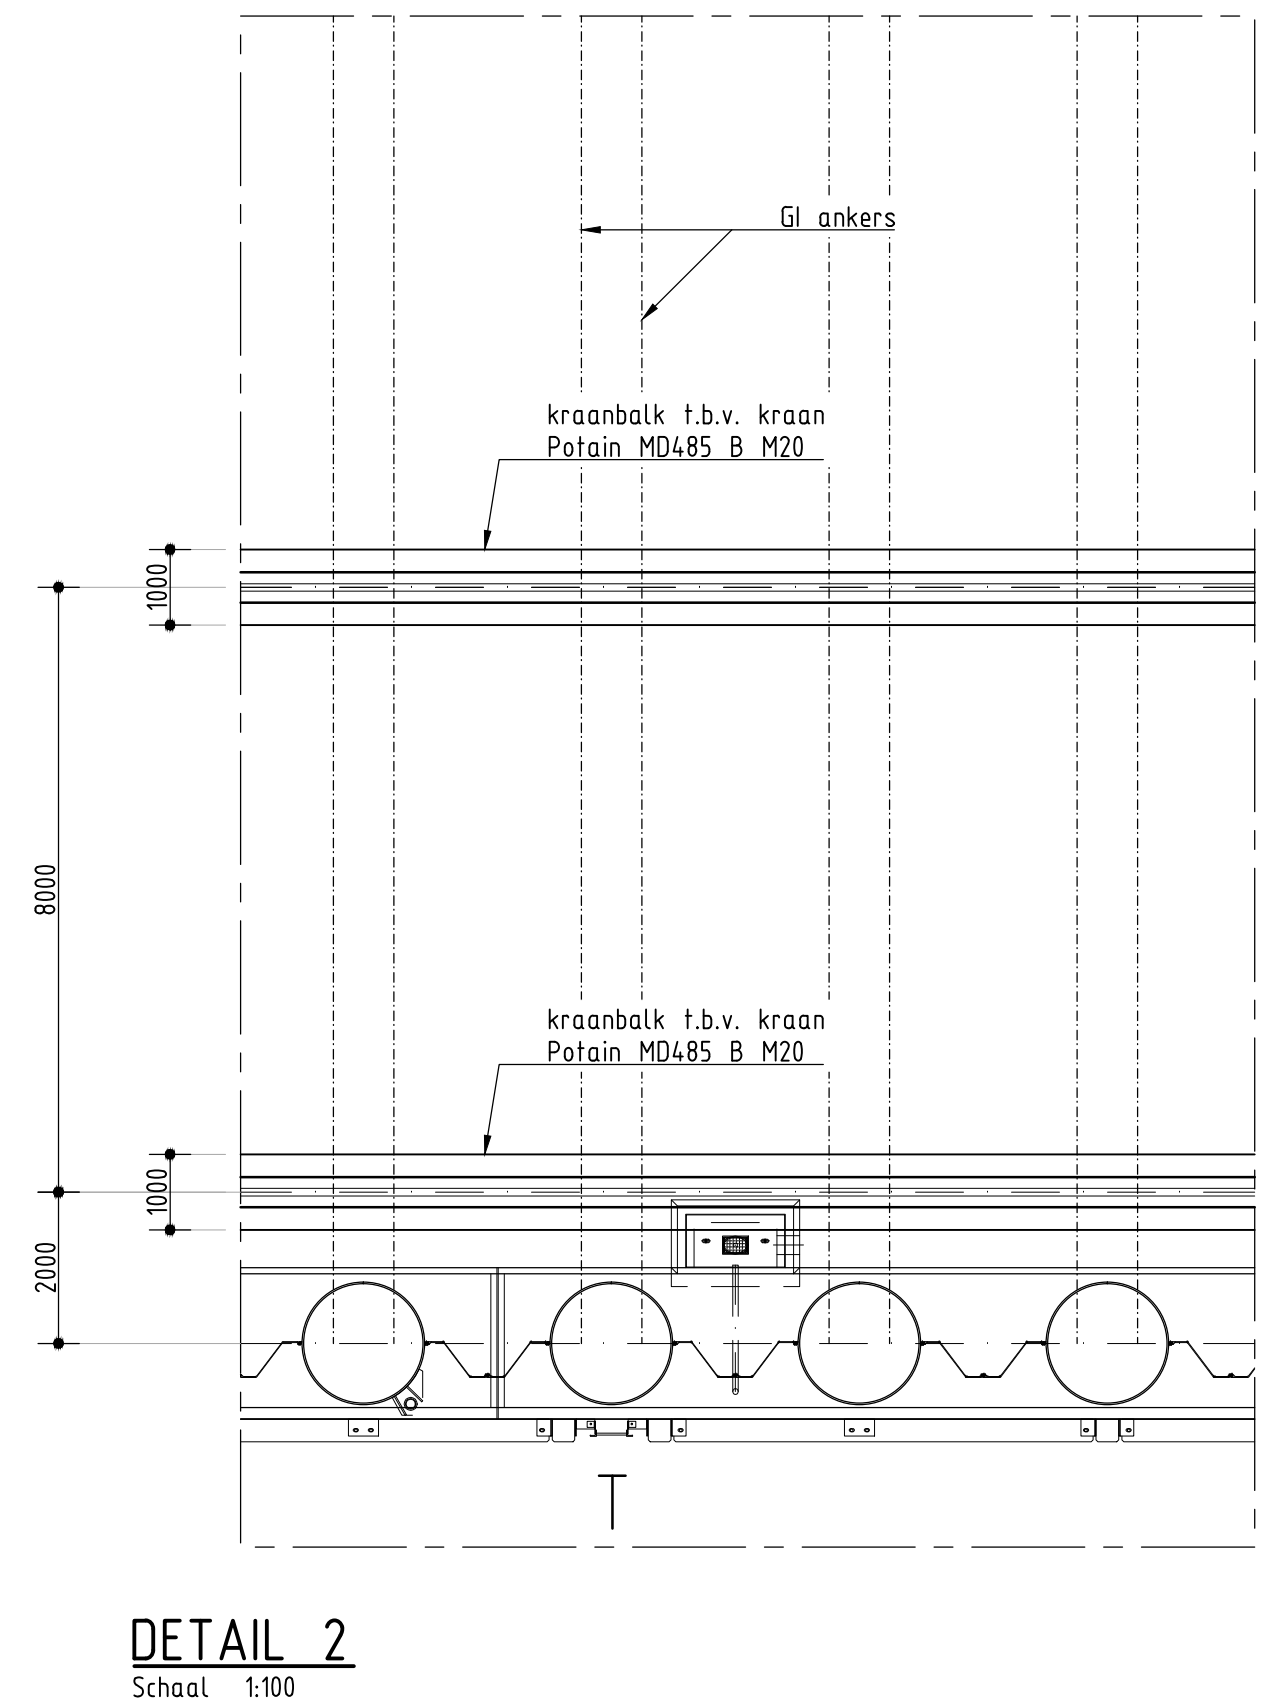
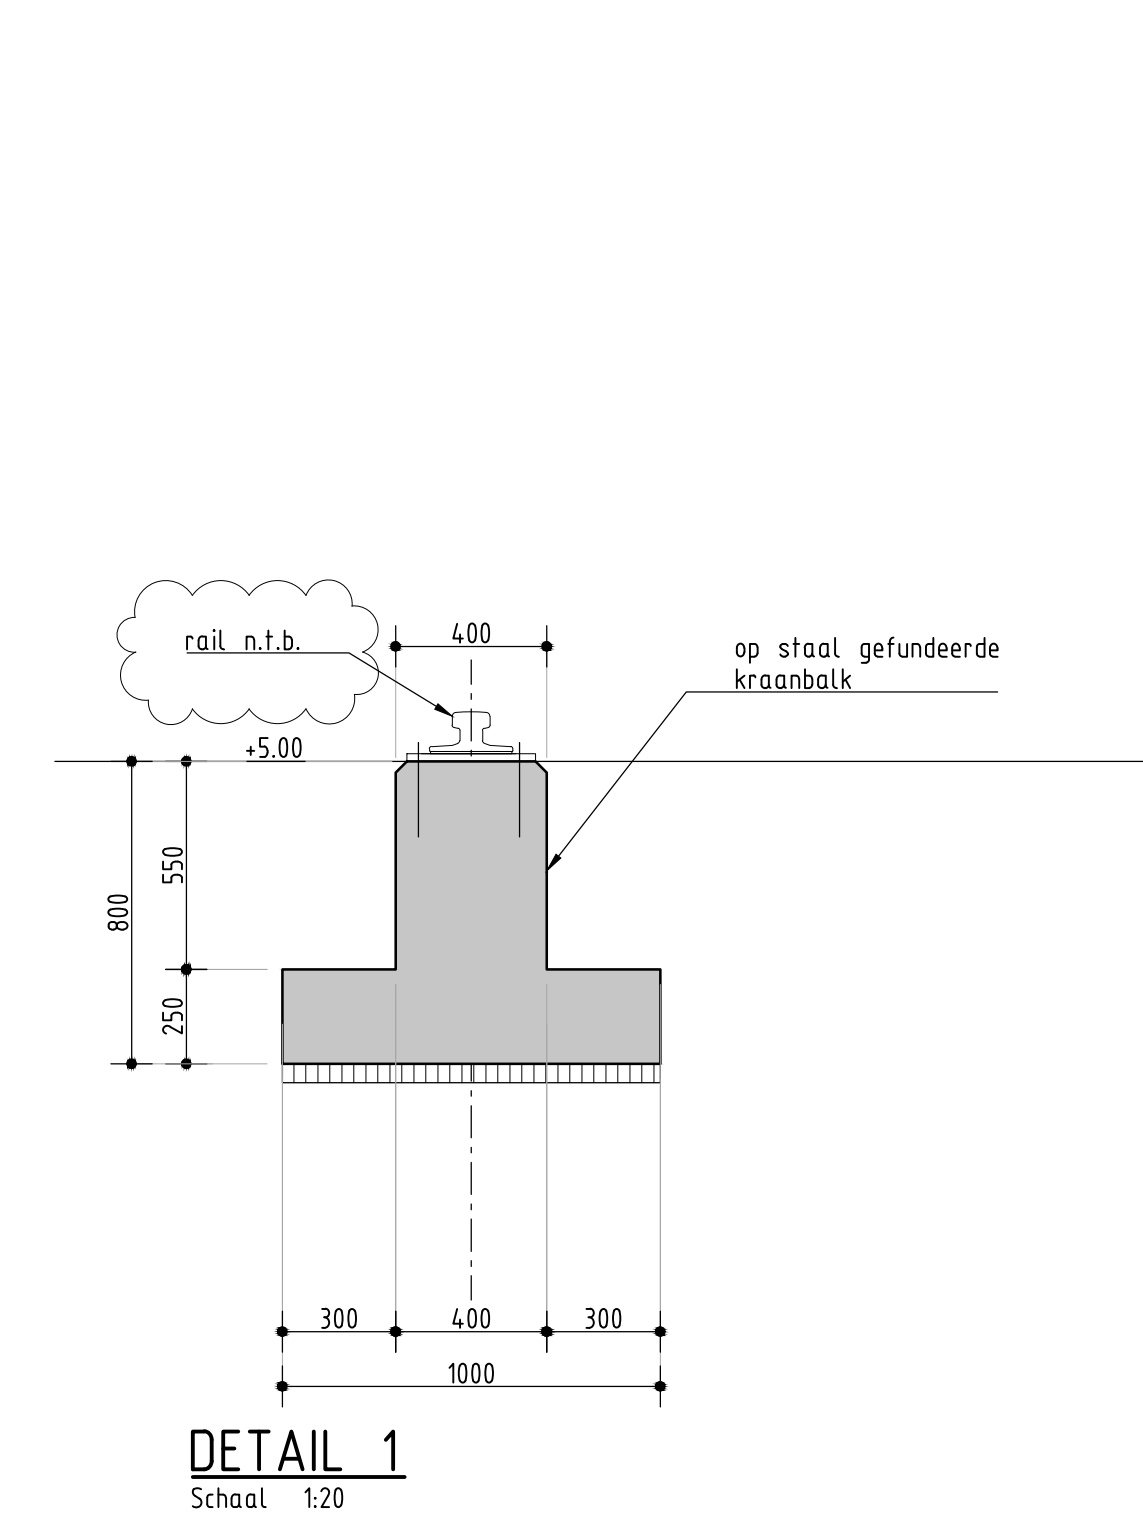
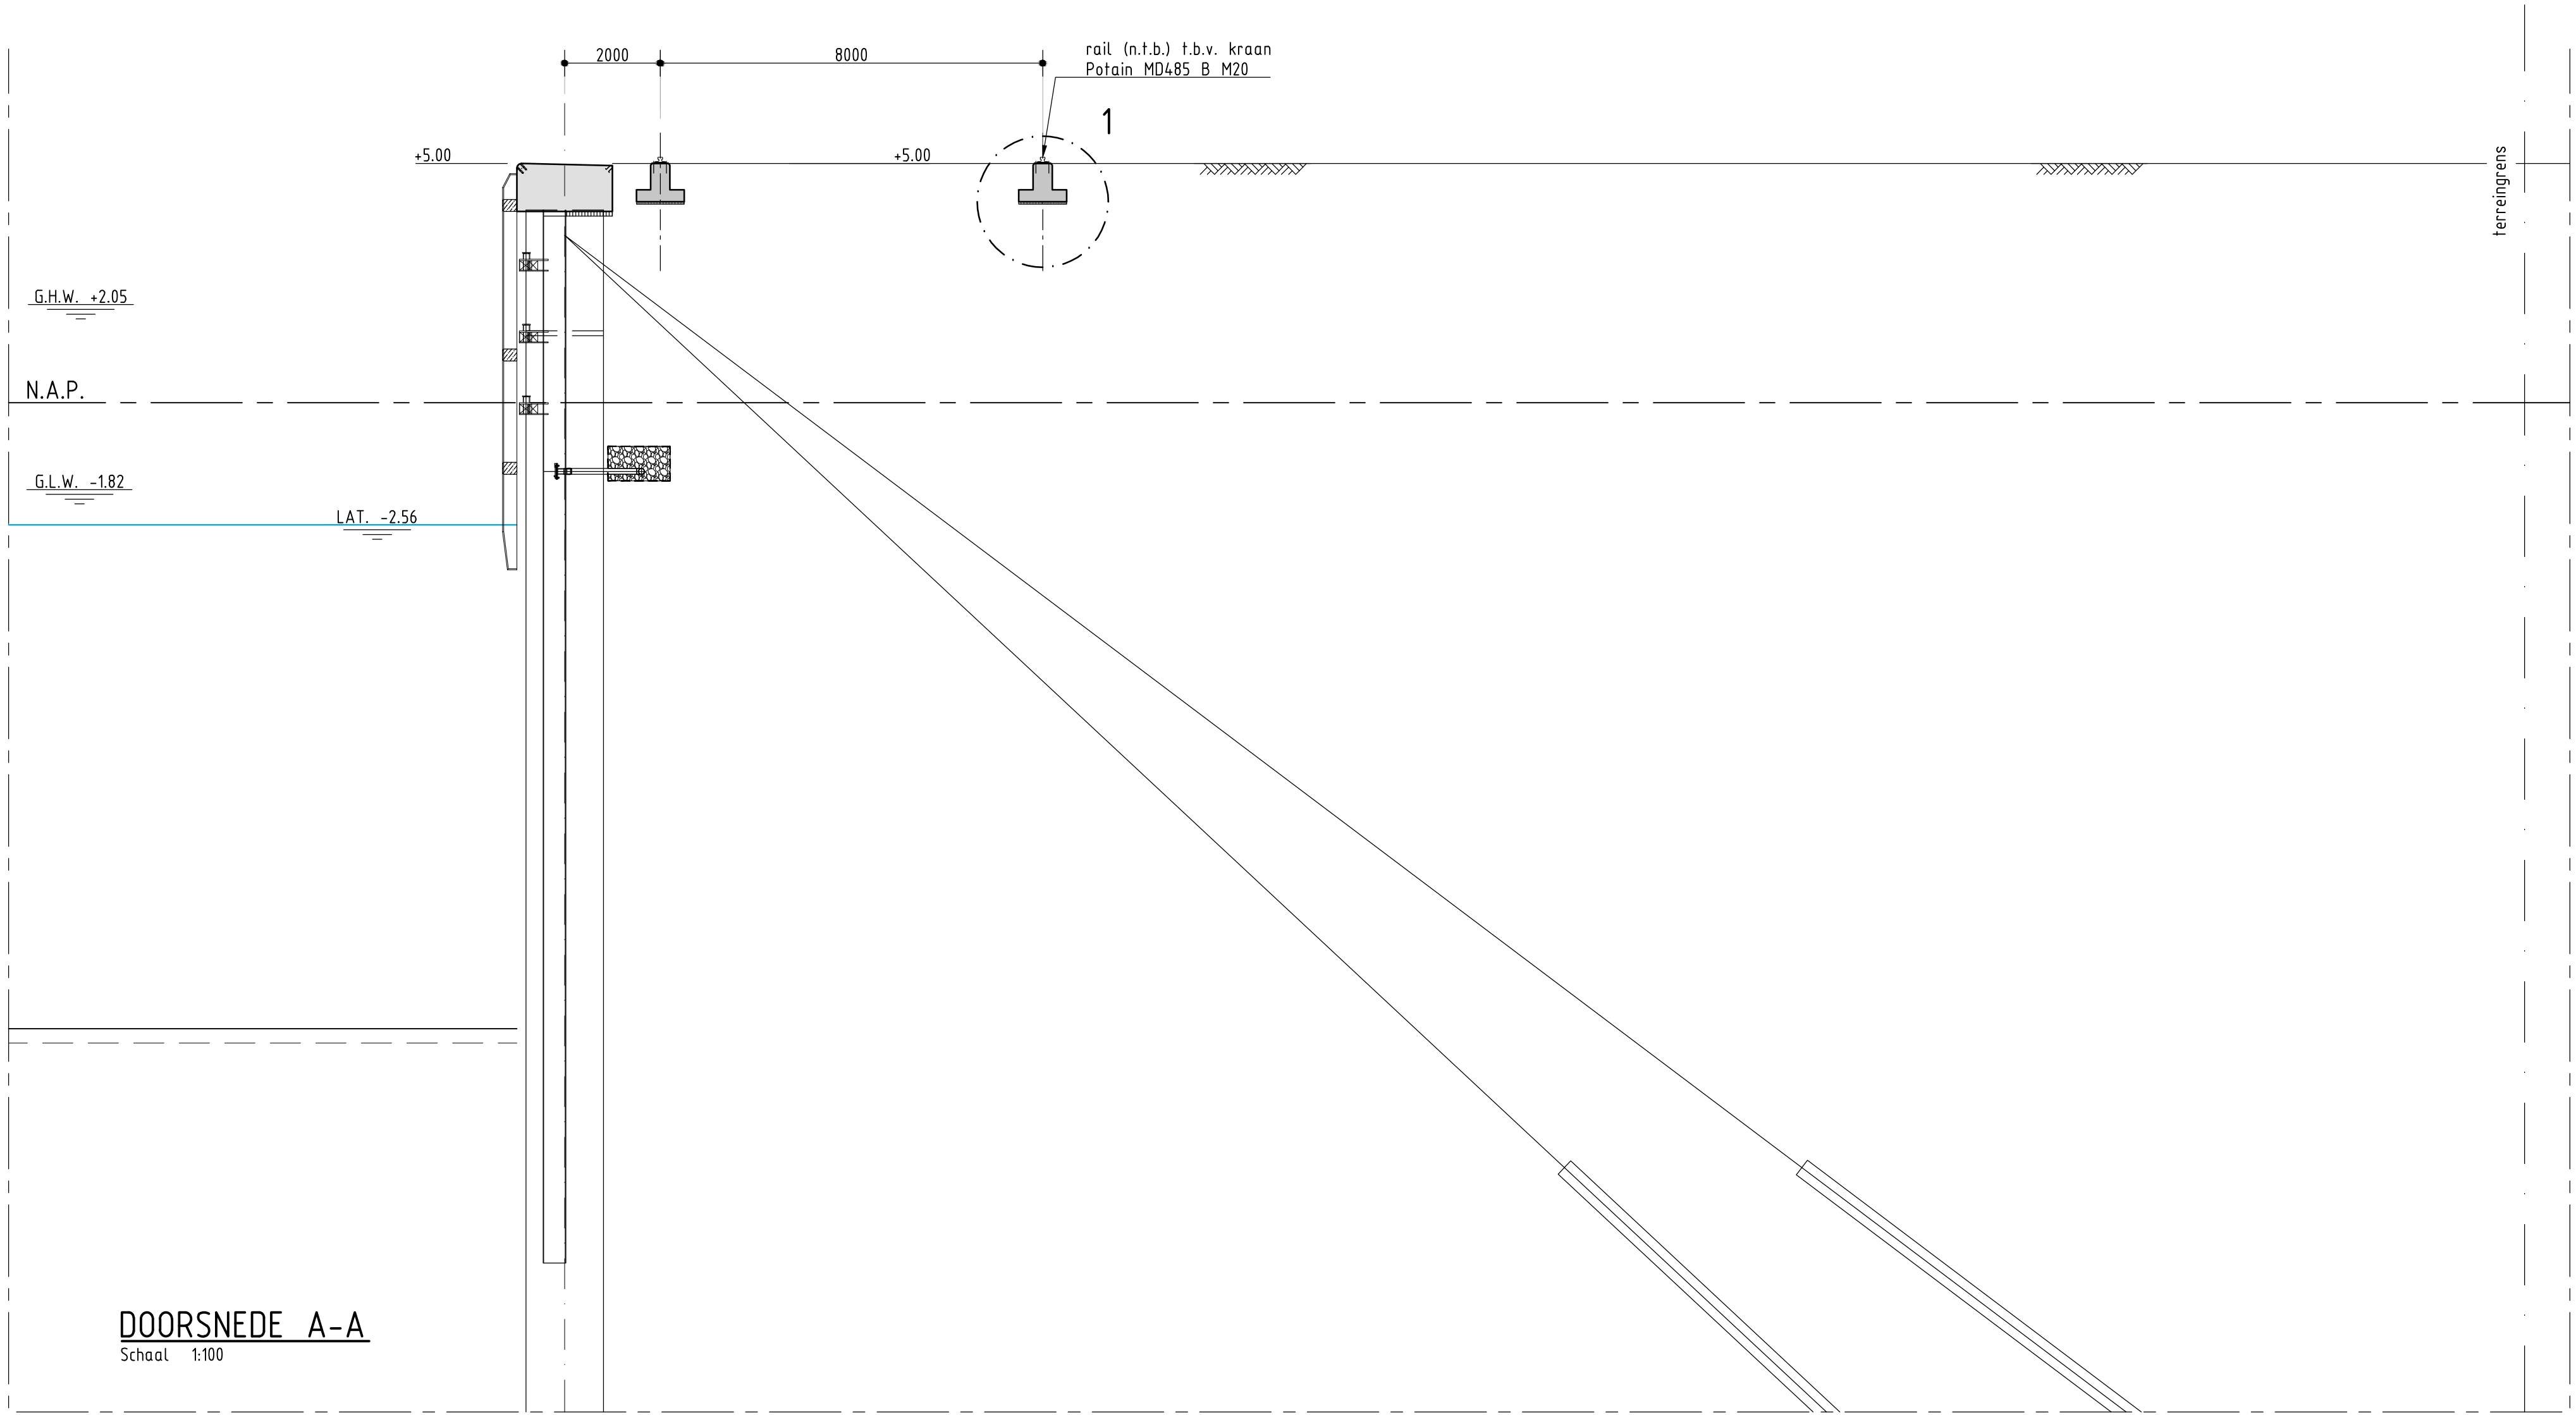


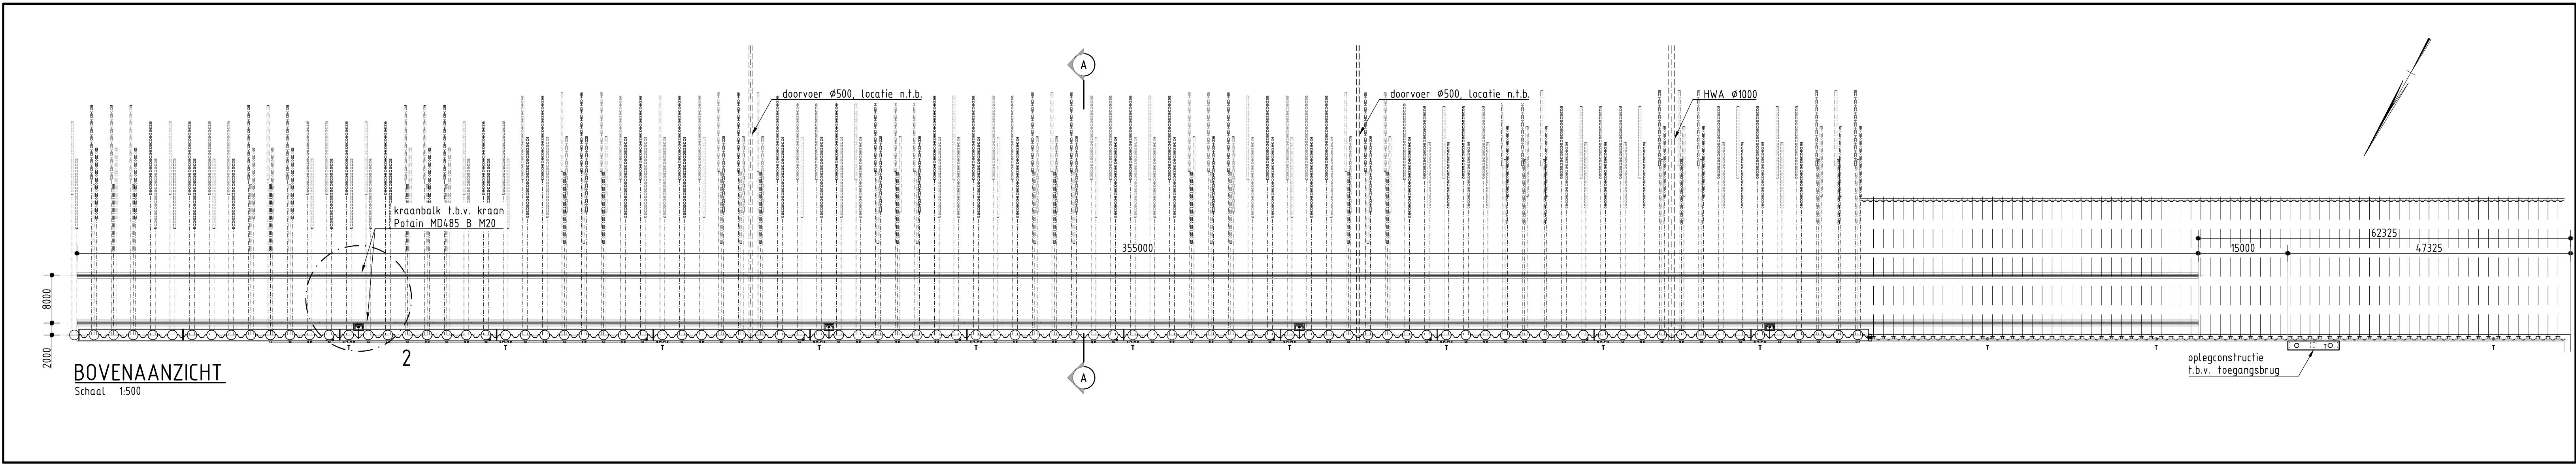

OPMERKINGEN

- Maatvoering in millimeters
- Hoogtematen in meters t.o.v. N.A.P.

Ingenieursburo Maters en de Koning

Multakullaan 6
4707 LZ Roosendaal
Bisletweg 2
2905 AW Capelle a/d IJssel

Tel. (0165) 524 524
Tel. (010) 258 18 30

Weg- en Waterbouwkunde, Beton- en Staalconstructies, Bouwkunde, Grondmechanica

www.matersendekoning.nl

OPDRACHTGEVER
Zeeland Seaports N.V.
Schelpenpad 2, Postbus 132, 4530 AC Terneuzen

PROJECTOMSCHRIJVING
Aanbrengen zeevaartwade met bijkomende werkzaamheden
Quarrestaven ZZ te Vlissingen
Schets ontwerp

TECHNIEKOMSCHRIJVING
Op staal gefundeerde kraanbaan

SCHAAL
Zie tekening

FORMAAT
A0

DATUM	GETEKEND	GECONTROLEERD	OMSCHRIJVING	REVISIE
-	-	-	-	G
-	-	-	-	F
-	-	-	-	E
-	-	-	-	D
-	-	-	-	C
-	-	-	-	B
-	-	-	-	A

DATUM	GETEKEND	GECONTROLEERD	PROJ. NR.	TEKENINGNR.	DOCTYPE	STATUS	REVISIE
xx nov 2015	P. de Koning	D. de Koning	15.178	014	TEK	DO	0