

Bisletweg 2
2905 AW Capelle a/d IJssel
Tel: 010 - 258 18 20

■

definitief

versie	pv	=	programma van eisen
	so	=	schetsontwerp
	vo	=	voorlopig ontwerp
	do	=	definitief ontwerp
	be	=	bestek
	vu	=	voor uitvoering
	ab	=	as built

Zeeland Seaports

12 november 2015


Tekeningenlijst DO (eigen stukken)

Vestiging Scheepswerf Reimerswaal

15.178

no.	omschrijving
001	Situatie bestaand
002	Situatie nieuw
003	Doorsneden nieuwe situatie
004	Principes deksloof en dilataties
005	Principe bolders en haalpenen
006	Principe ladders en wrijfhout
007	Principe bluswaterput en drainage
008	Landhoofd t.b.v. toegangsbrug en stalen palen
009	Principe detail HWA uitlaat Ø1000 HOLD
010	Doorsneden beton, vorm en principe wapening
011	Principe overzicht kathodische bescherming HOLD
012	Overzicht baggerwerkzaamheden
013	Fasering aansluiting bestaand-nieuw (ter interne informatie) HOLD
014	
015	
[illegible]

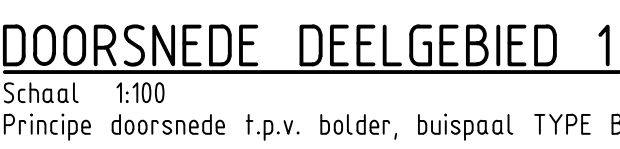

A vertical rectangle is divided into three horizontal sections. The top section is labeled 'SCORE 1', the middle section is labeled 'SCORE 2', and the bottom section is labeled 'SCORE 3'. The sections are separated by horizontal lines, and the labels are positioned to the right of the rectangle.

LEGENDA	
	Stortnaad
	Werkgrens
DK10	Gemaakte sondering door: FUGRO d.d. 21-09-2015 Opdrachtnr: 1315-0300-000

OPMERKINGEN

- Maatvoering in millimeters
- Hoogtematen in meters t.o.v. N.A.P.
- Bestaande bodem profiel van peiling: 11 juni 2015 (zie tekening: ZSP10160-DO-02-011)
- Bovenkant deksloof ruw afwerken d.m.v. bezemen en licht naspanen
- Kleur ladder RAL 1023 (verkeersgeel)

- Staalkwaliteit: - G.I. ankers E470
- A223-800 S355
- buispalen Ø1620

Ingenieursburo Maters en de Koning

Weg-en Waterbouwkunde, Beton- en Staalconstructies, Bouwkunde, Grondmechanica www.materiedekoning.nl

OPDRACHTGEVER
Zeeland Seaports N.V.

Schelpenpad 2, Postbus 132, 4530 AC Terneuzen

PROJECTOMSCHRIJVING

Aanbrengen zeevaartkade met bijkomende werkzaamheden


Quarleshaven ZZ te Vlissingen
Definitief ontwerp

TEKENINGOMSCHRIJVING
Doorsneden nieuwe situatie

FORWARD

AD++

DATUM	GETEKEND	GECONTROLEERD	OMSCHRIJVING	REVISIE		
				G		
				F		
				E		
				C		
				B		
				A		
DATUM	GETEKEND	GECONTROLEERD	PROJ. NR.	TEKENINGNR.	DOCTYPE	STATUS
13-nov-2015	J. den Heijer	D. de Koning	15.178	003	TEK	DO

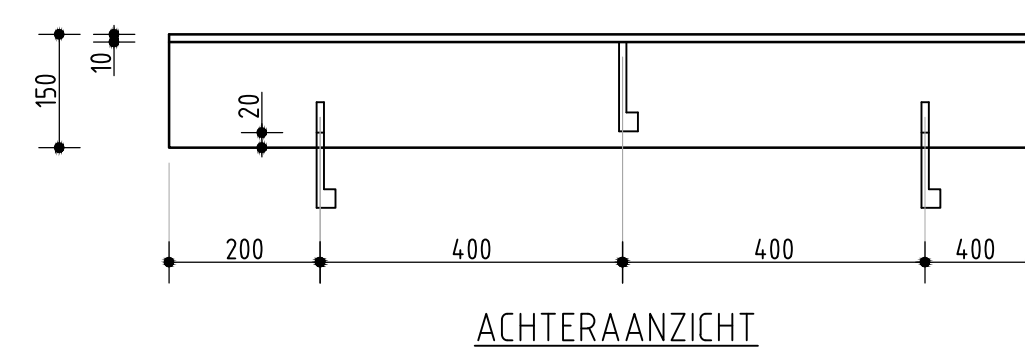

OPMERKINGEN

- Maatvoering in millimeters
- Hoogtematen in meters t.o.v. N.A.P.
- Bovenkant deksloof ruw afwerken d.m.v. bezemen en licht naspanen

OPDRACHTGEVER
Zeeland Seaports N.V.
Schelpenpad 2, Postbus 132, 4530 AC Terneuzen

PROJECTOMSCHRIJVING


Aanbrengen zeevaartkade met bijkomende werkzaamheden

Quarleshaven ZZ te Vlissingen
Definitief ontwerp


Principes deksloof en dilataties

DATUM	GETEKEND	GECONTROLEERD	OMSCHRIJVING	REVISIE
-	-	-	-	G
-	-	-	-	F
-	-	-	-	E
-	-	-	-	D
-	-	-	-	C
-	-	-	-	B
-	-	-	-	A


DATUM	GETEKEND	GECONTROLEERD	PROJ. NR	TEKENINGNR	DOCTYPE	STATUS	REVISIE
13 nov 2015	J. den Heijer	D. de Koning	15.178	004	TEK	DO	0

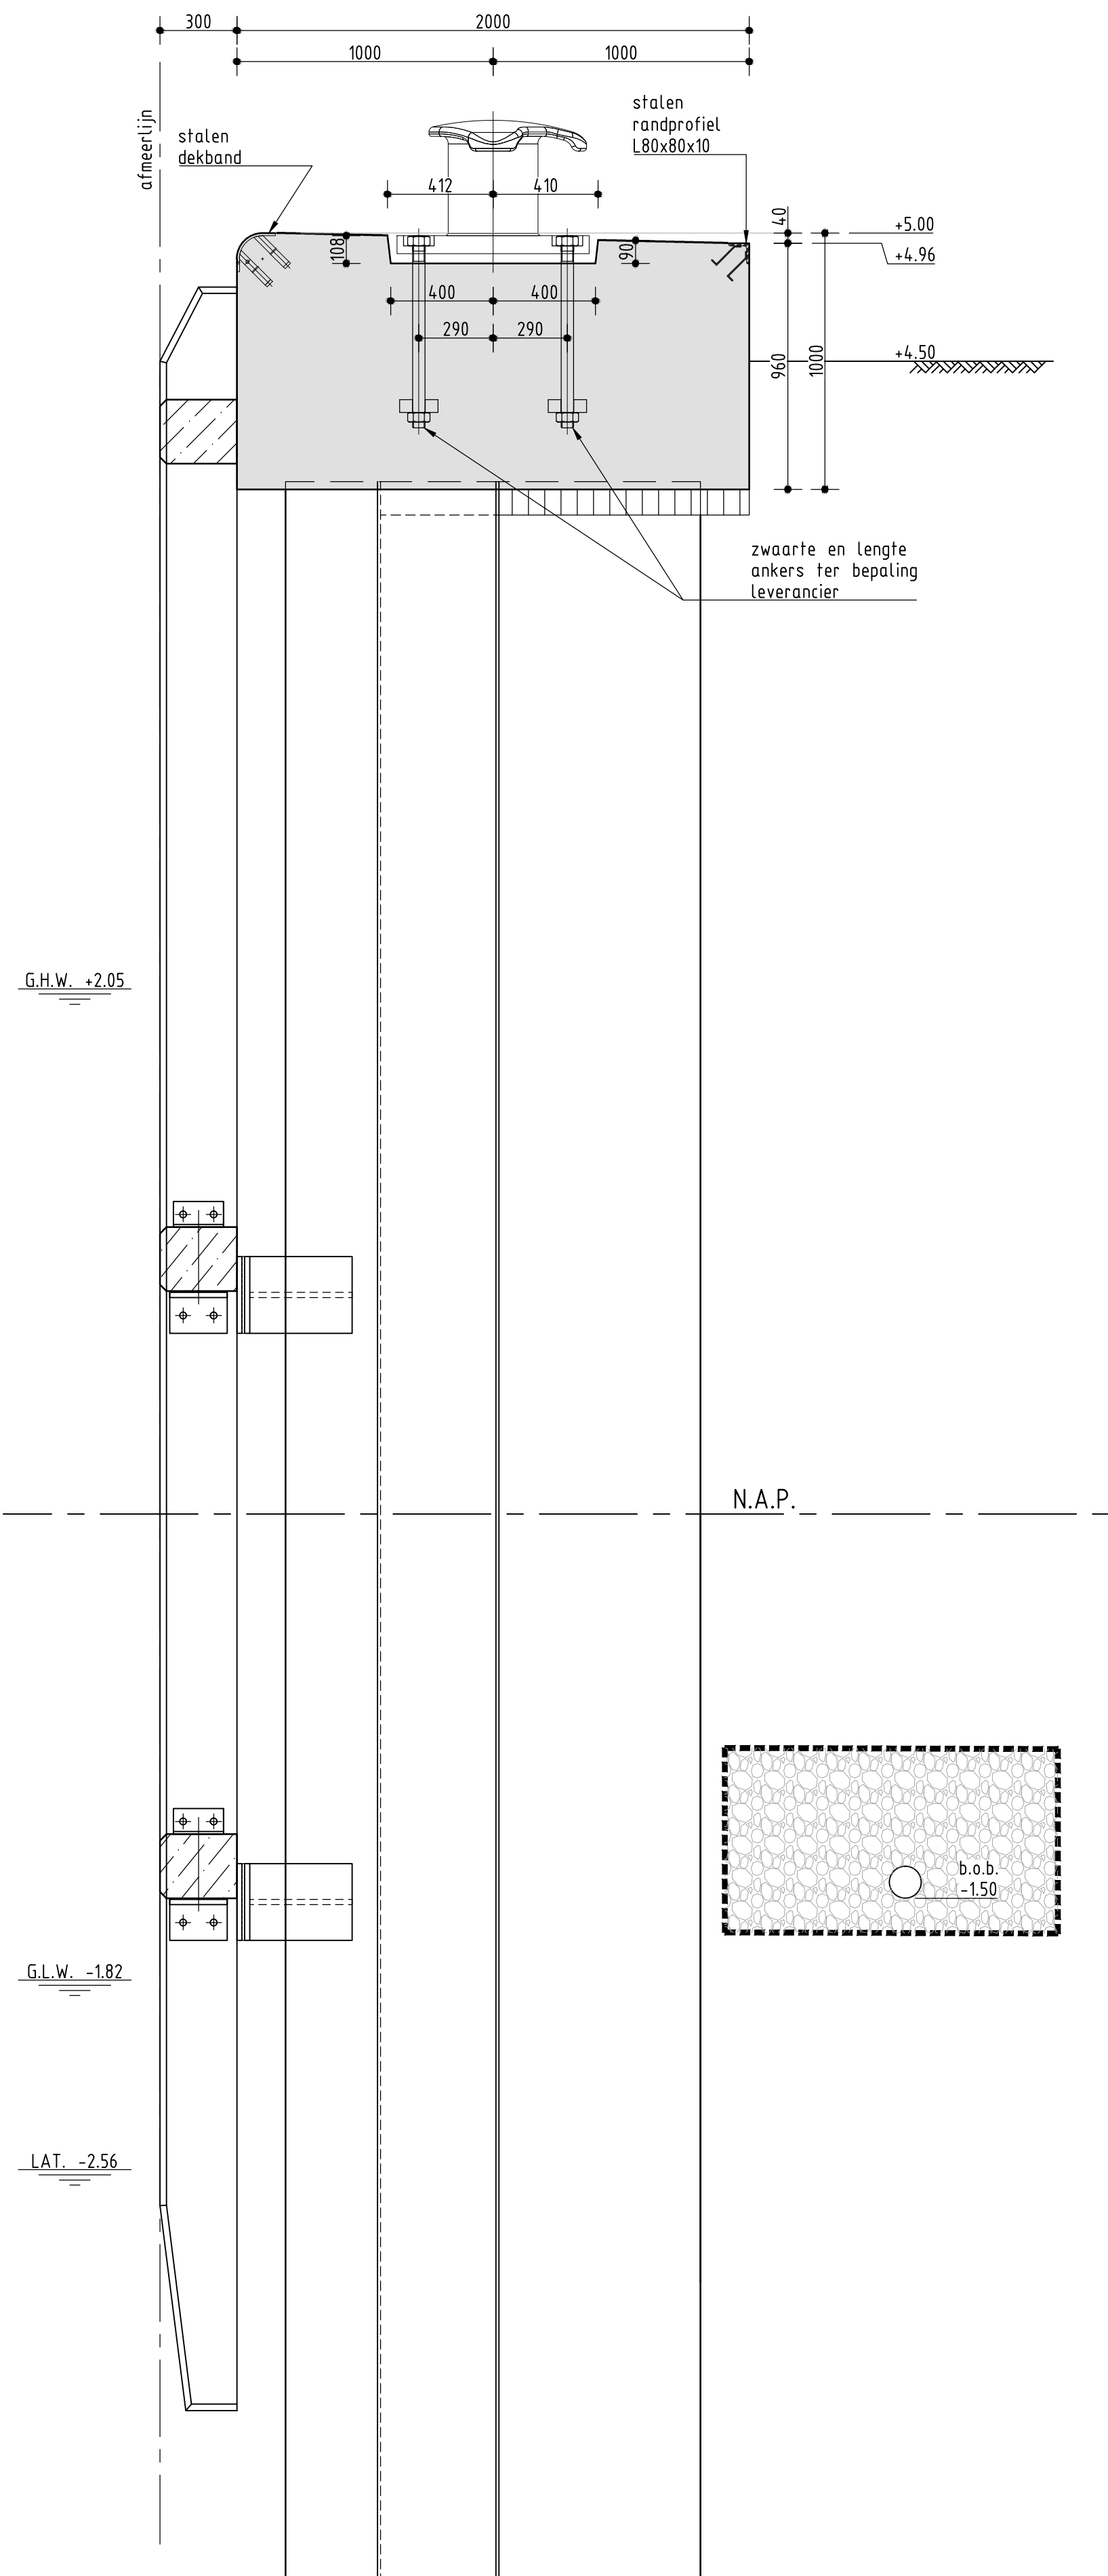


PRINCIPE DOORSNEDE
T.P.V. DUBB. BOLDER 120T
Schaal 1:20

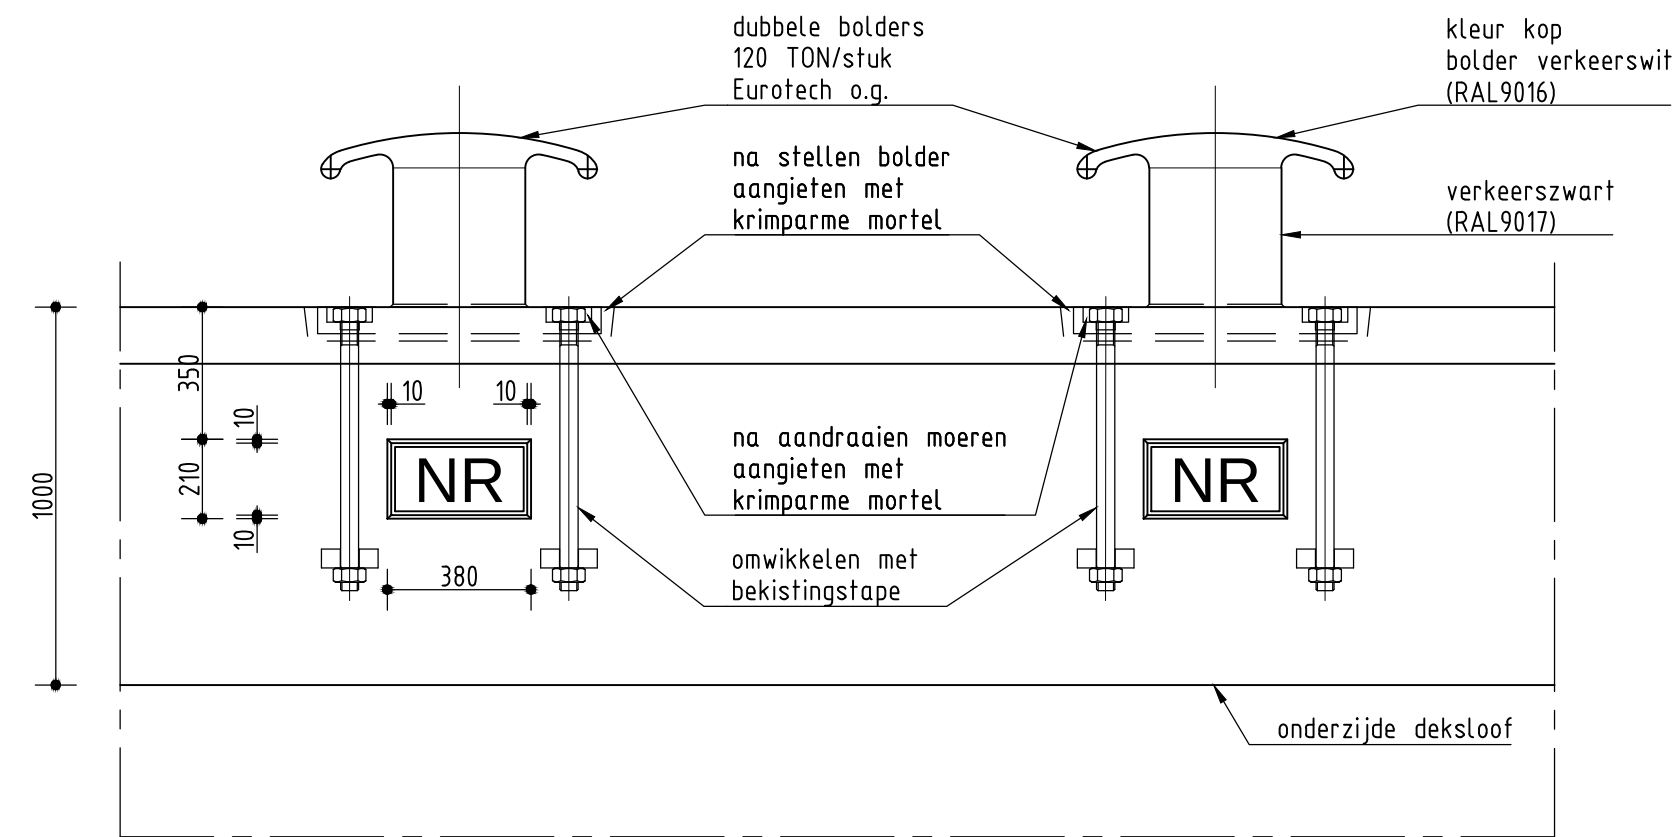


VOORAANZICHT DUBBELE BOLDER
Schaal 1:20

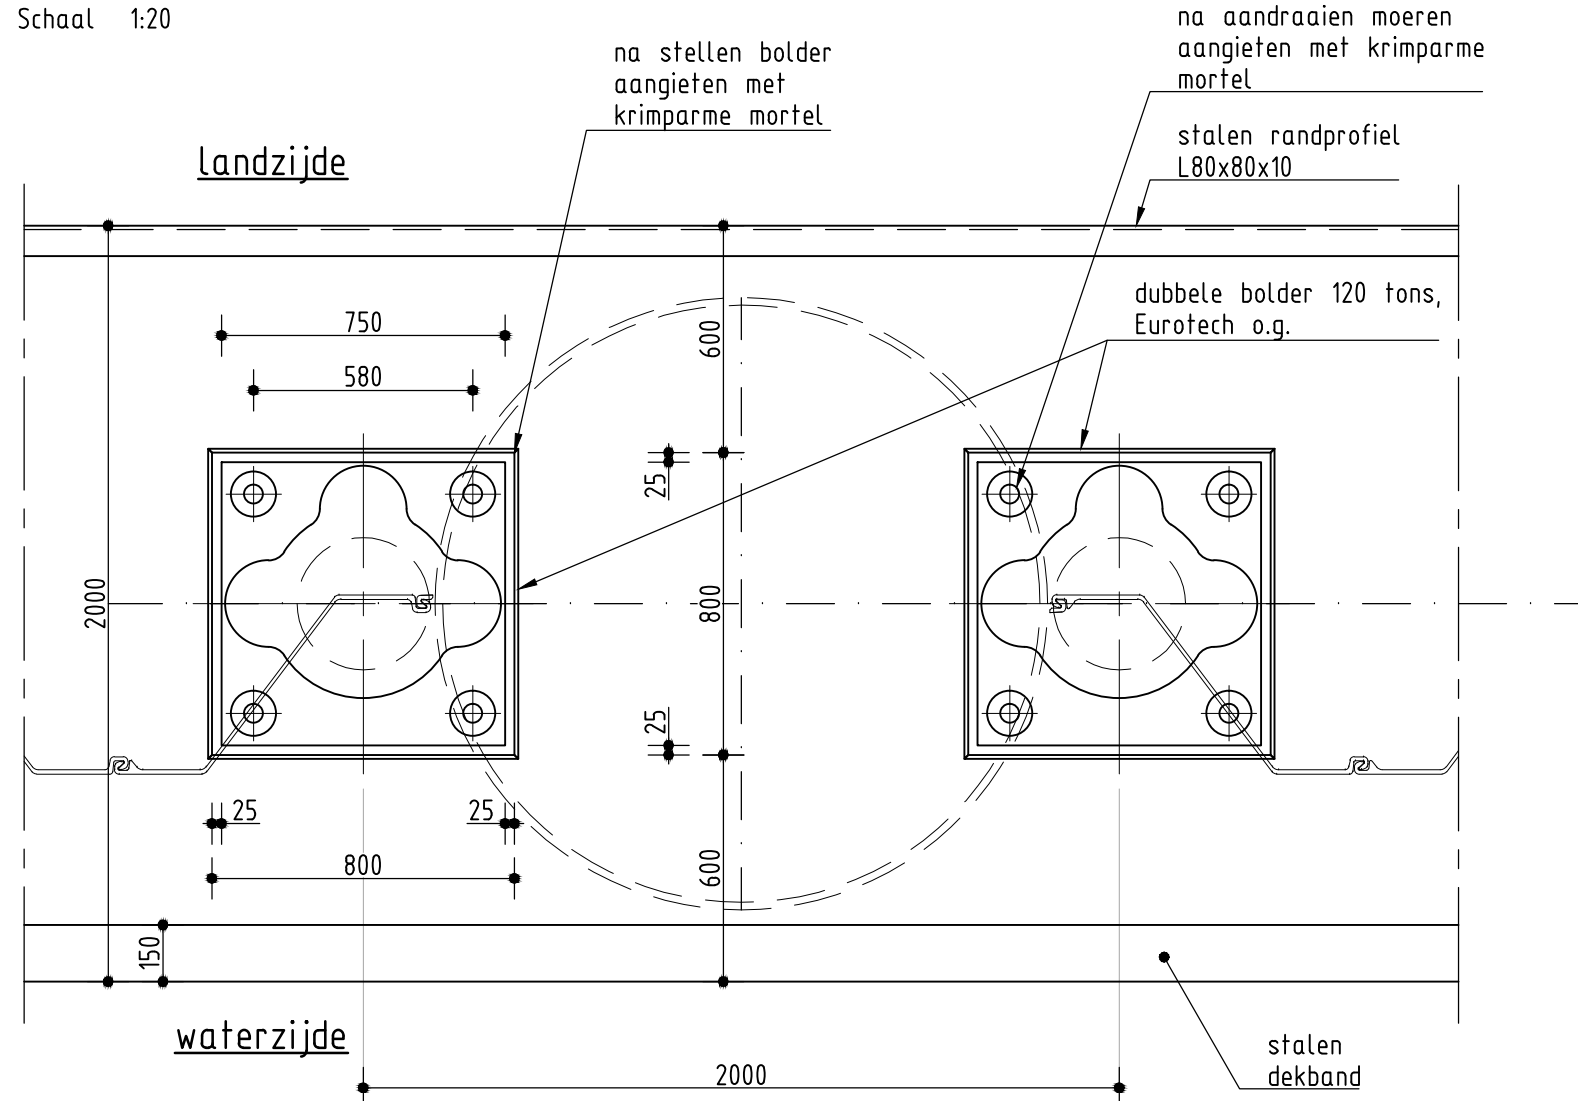


BOVENAANZICHT DUBBELE BOLDER
Schaal 1:20

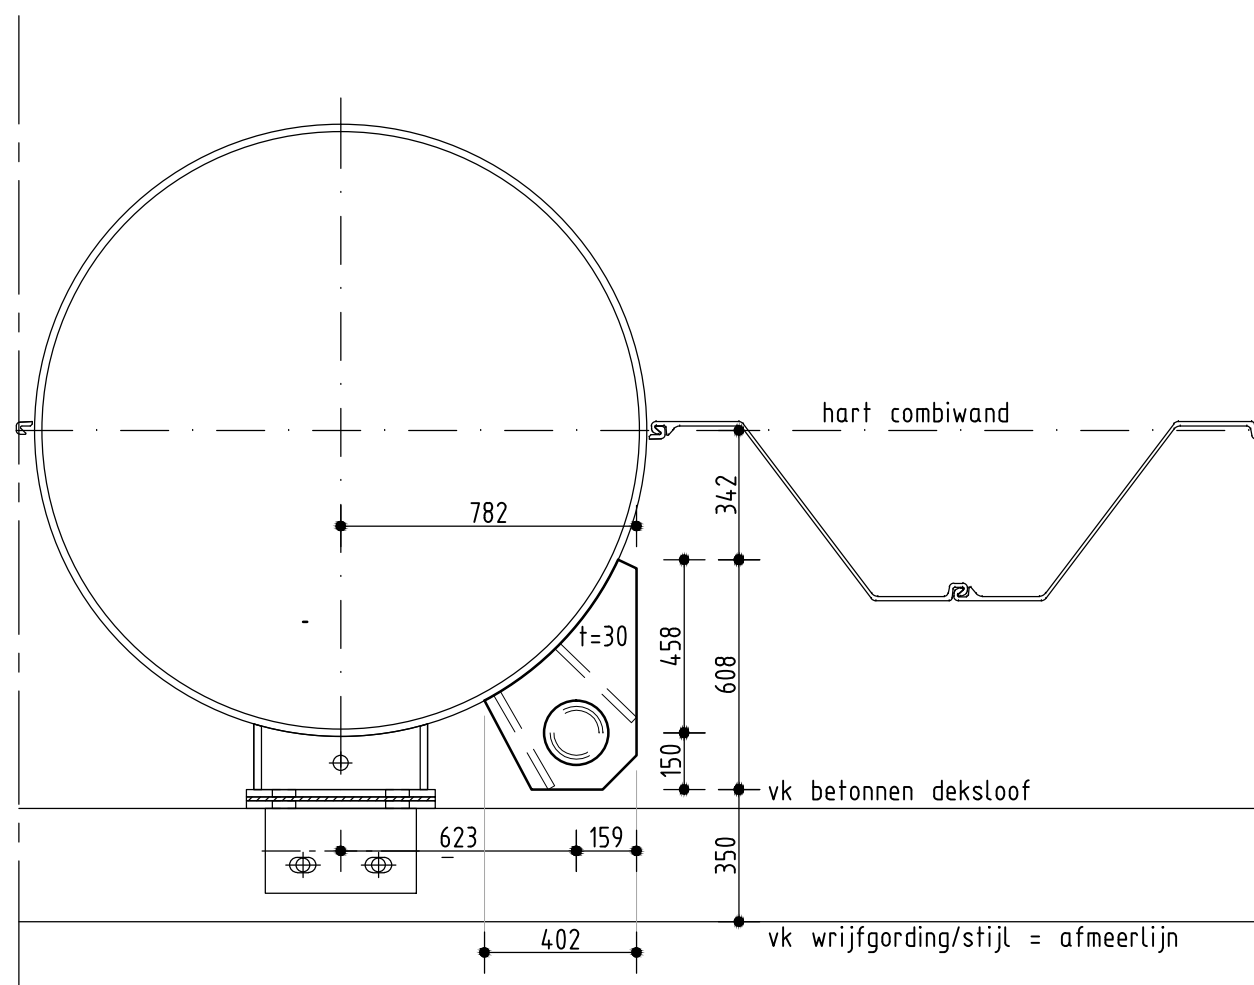


PRINCIPE BOVENAANZICHT
HAALPEN
Schaal 1:20

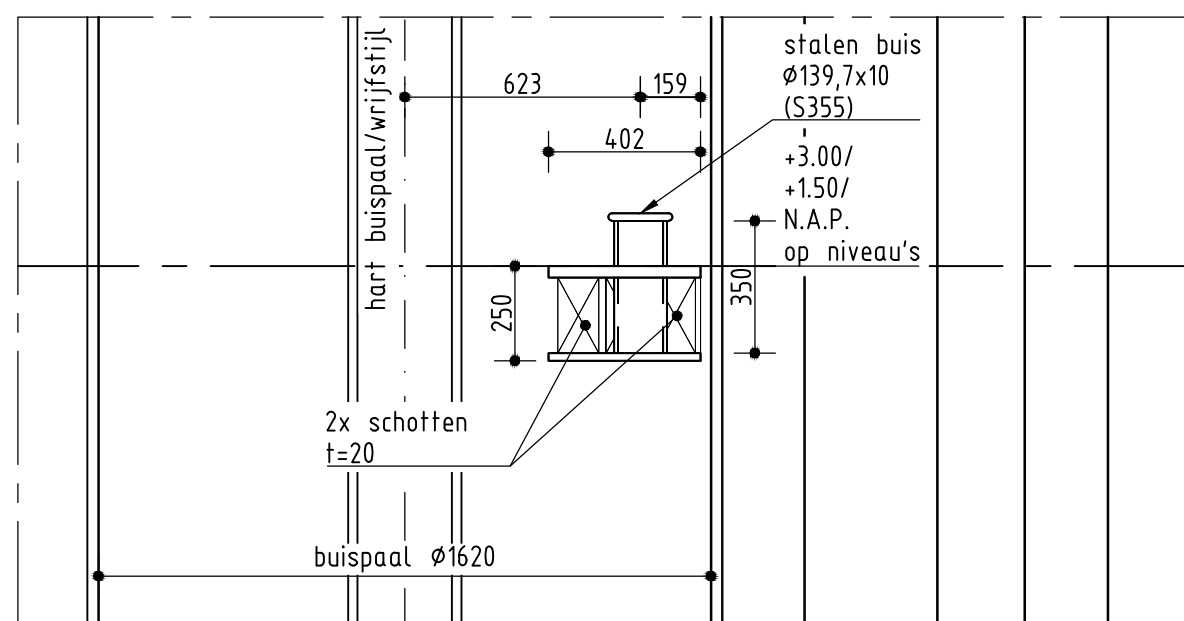

PRINCIPE VOORAANZICHT
HAALPEN
Schaal 1:20

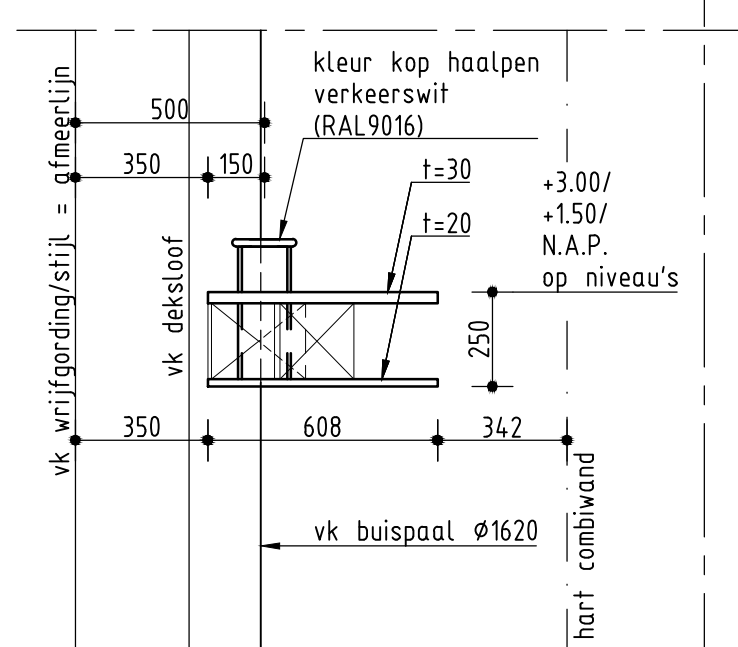

PRINCIPE ZIJAAANZICHT
HAALPEN
Schaal 1:20

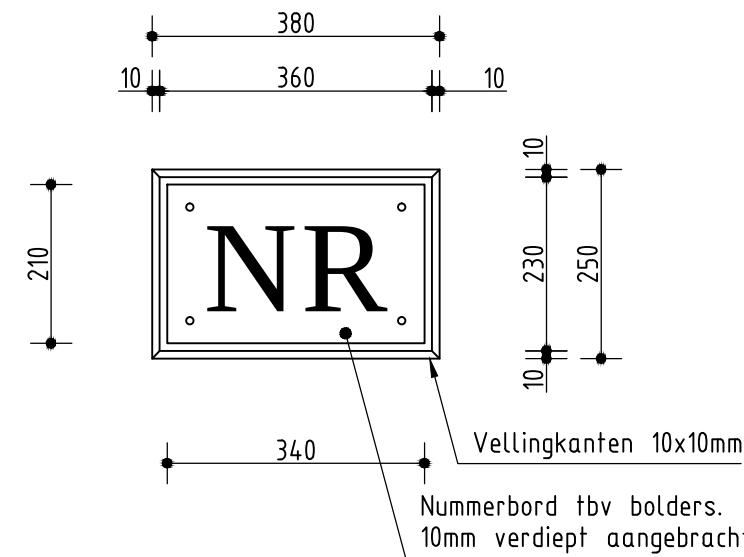

DETAIL BOLDERNR.
SCHAAL 1: 10

GEGEVENS STAAL

Buispaal	Kwaliteit zoals vermeld op tekening (X52/X60/X65/S355 J2)
Sloten	NEN-EN 10 210/219, S 355 GP
Damwanden	NEN-EN 10 025, S 355 GP
Haalpen/schotten	S355 J2;
Ladders	S355 J2; treden: wapeningstaal Ø25 FE500B, thermisch verzinkt
Overig staal	NEN-EN 10 025, S355 J2, tenzij anders vermeld, thermisch verzinkt
Bevestigingen	Sterkteklasse 8.8, thermisch verzinkt
Lassen	a=5mm, tenzij anders vermeld

OPMERKINGEN

- Maatvoering in millimeters
- Hoogtematen in meters t.o.v. N.A.P.
- Bestaande bodem peiling: 11 juni 2015 (zie tekening: ZSP10160-DO-02-011)
- Bovenkant deksloof ruw afwerken d.m.v. bezemen en licht naspanen

Ingenieursburo Maters en de Koning

Multatullaan 8 4707 LZ Roosendaal	Tel. (0165) 524 524
Bisletweg 2 2905 AW Capelle a/d IJssel	Tel. (010) 258 18 20
Weg- en Waterbouwkunde, Beton- en Staalconstructies, Bouwkunde, Grondmechanica	
www.matersendekoning.nl	

Zeeland Seaports N.V.


Schelpenpad 2, Postbus 132, 4530 AC Terneuzen

Aanbrengen zeevaartkade met bijkomende werkzaamheden

Quarleshaven ZZ te Vlissingen
Definitief ontwerp


Principe bolders en haalpen

DATUM	GETEKEND	GECONTROLEERD	OMSCHRIJVING	REVISIE			
-	-	-	-	G			
-	-	-	-	F			
-	-	-	-	E			
-	-	-	-	D			
-	-	-	-	C			
-	-	-	-	B			
-	-	-	-	A			
DATUM	GETEKEND	GECONTROLEERD	PROJ. NR.	TEKENINGNR.	DOCTYPE	STATUS	REVISIE
13 nov 2015	J. den Heijer	D. de Koning	15.178	005	TEK	DO	0

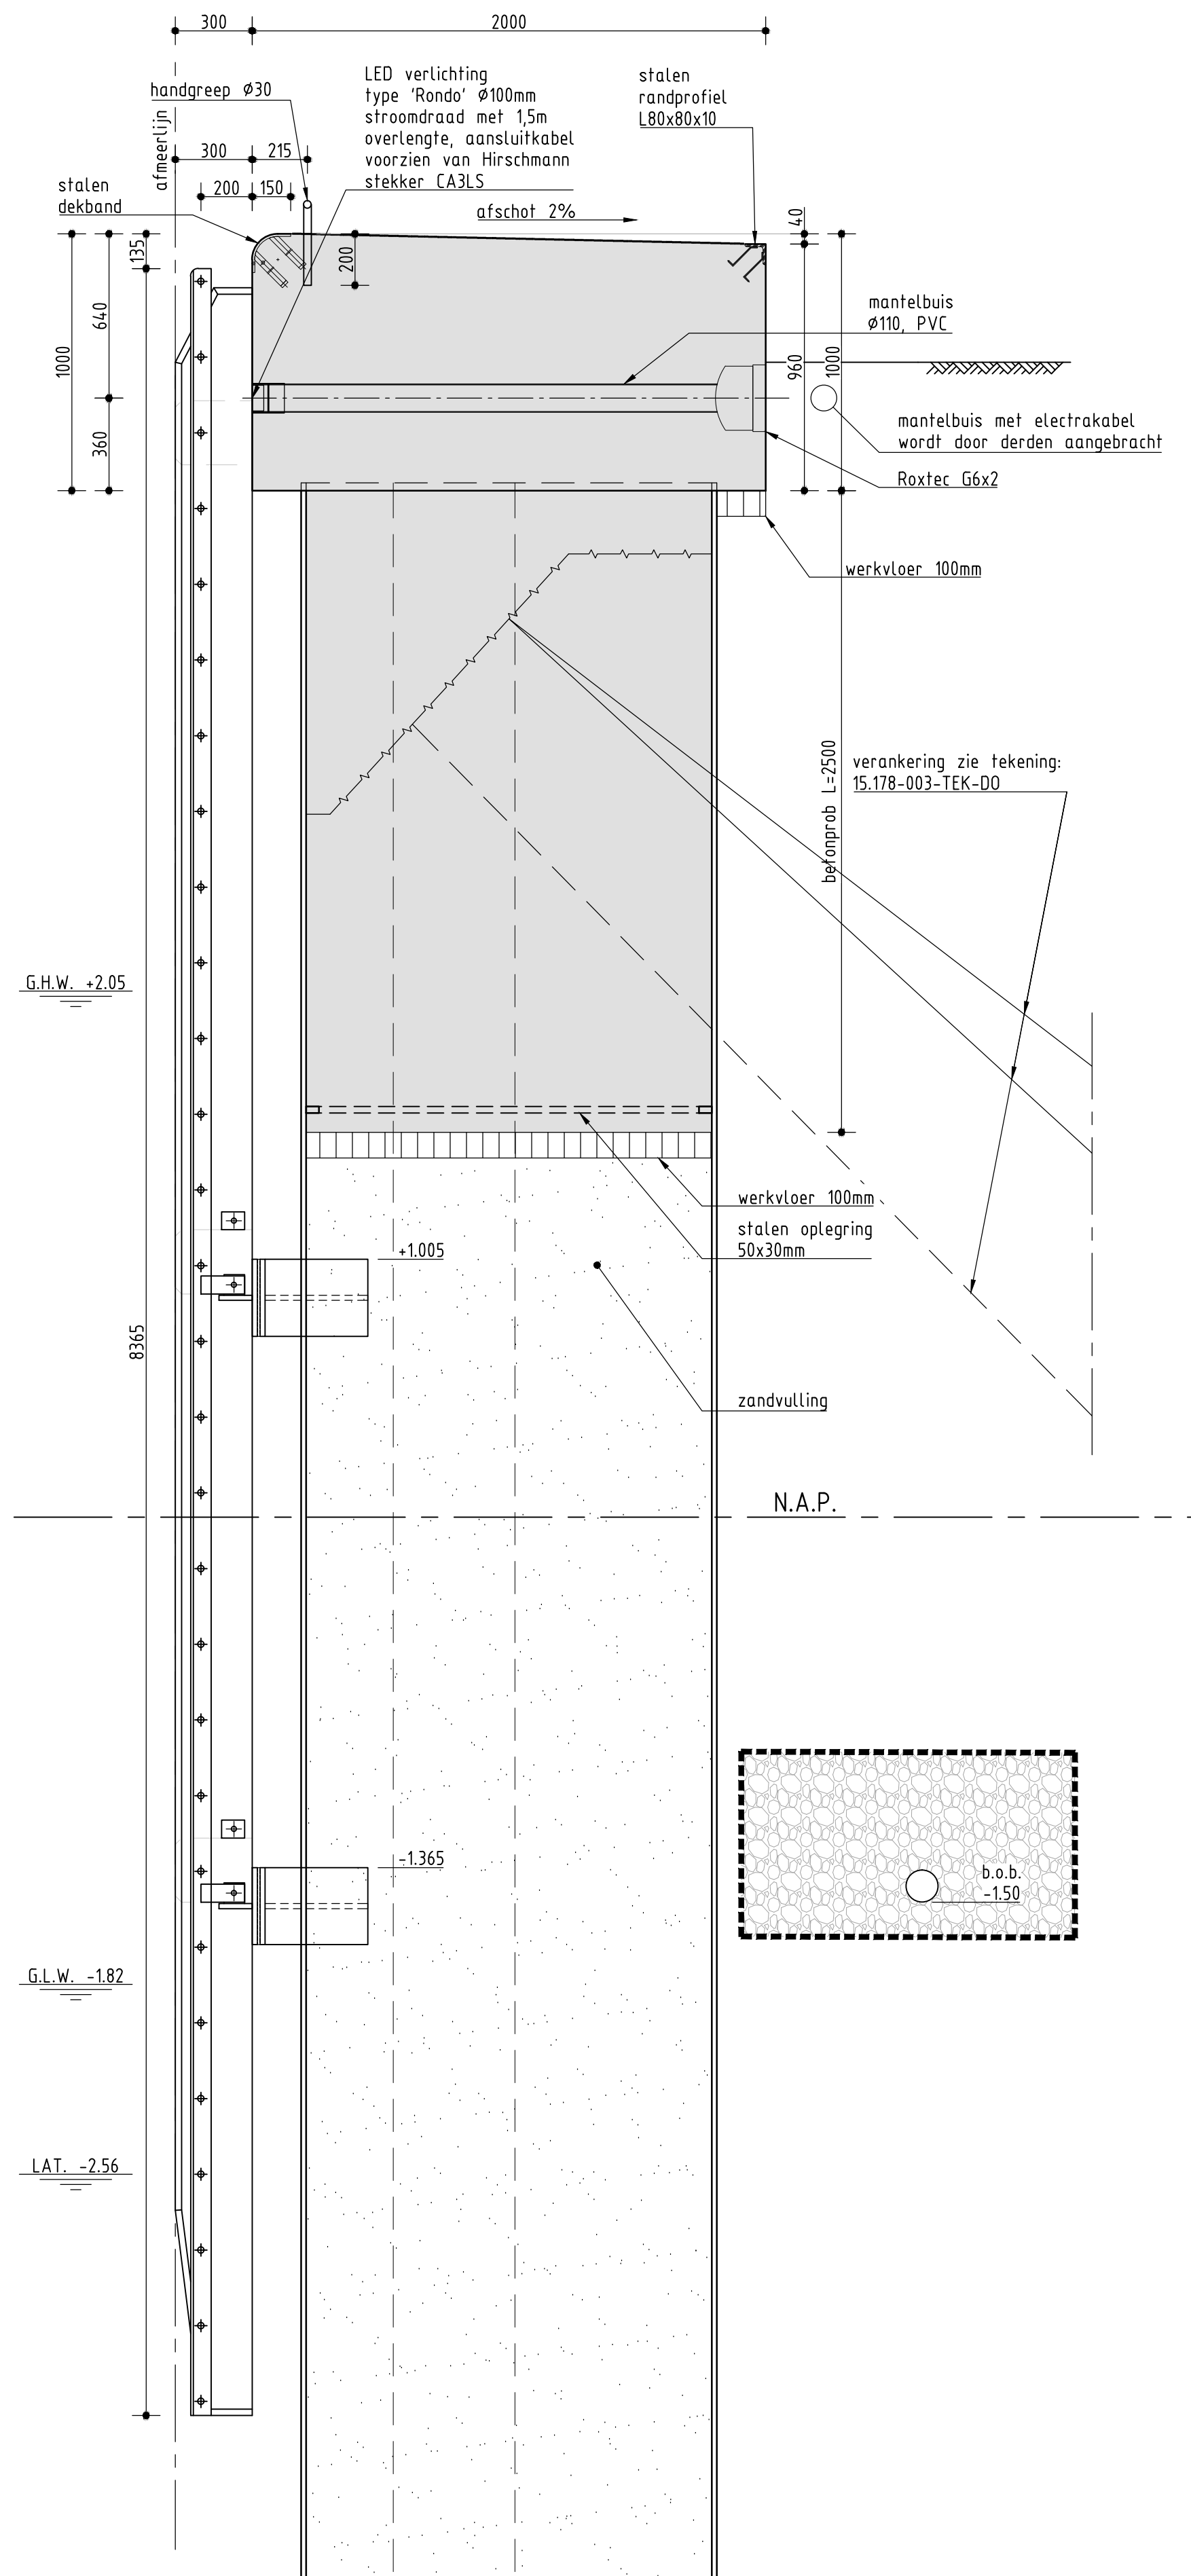


ZIJAAZICHT LADDER EN WRIJFHOUT

Schaal 1:20
- Ladder thermisch verzinkt en coaten

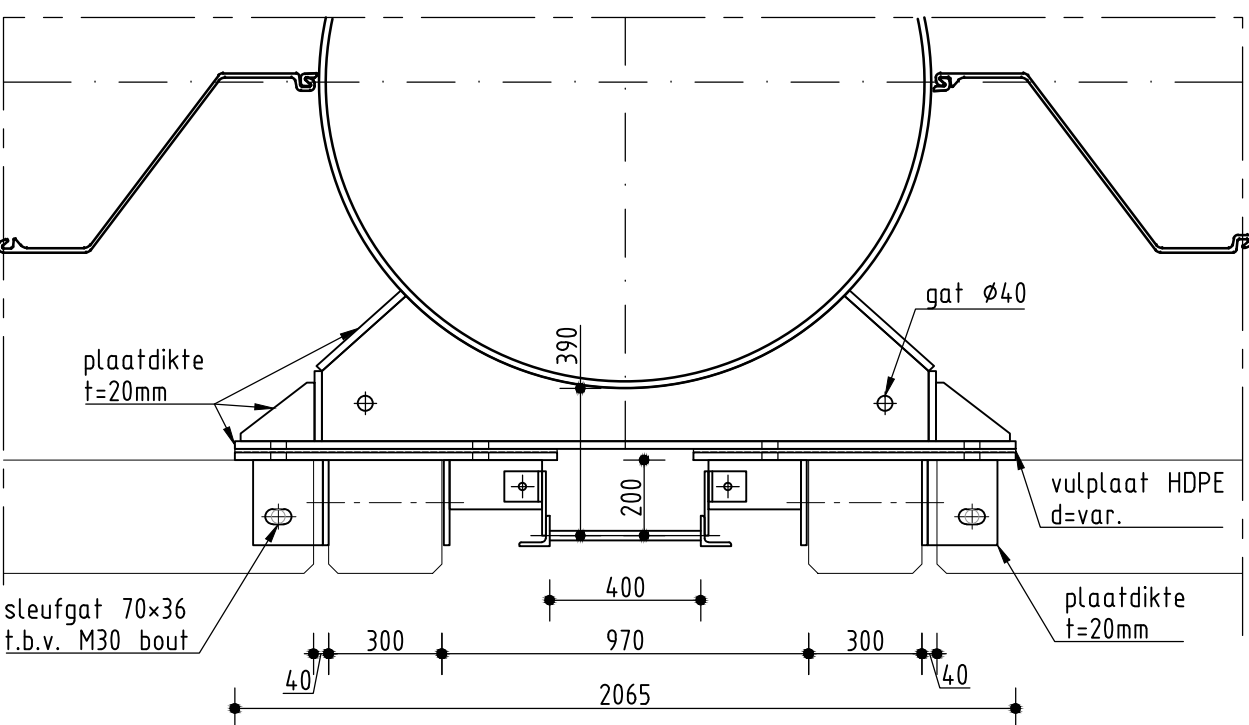


BOVENAANZICHT BEVESTIGING TYPE 1

Schaal 1:20

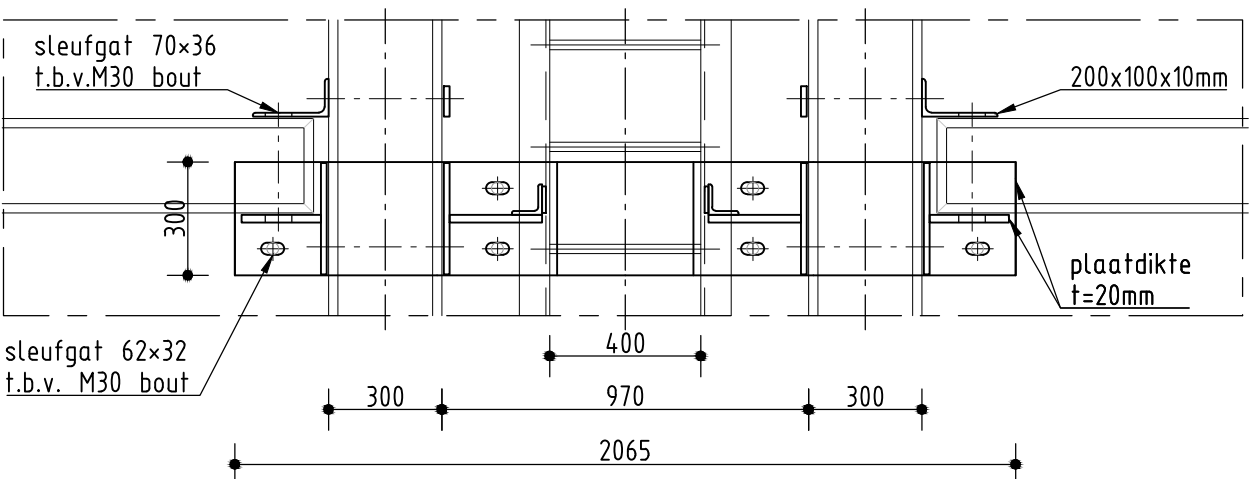


VOORAANZICHT BEVESTIGING TYPE 1

Schaal 1:20

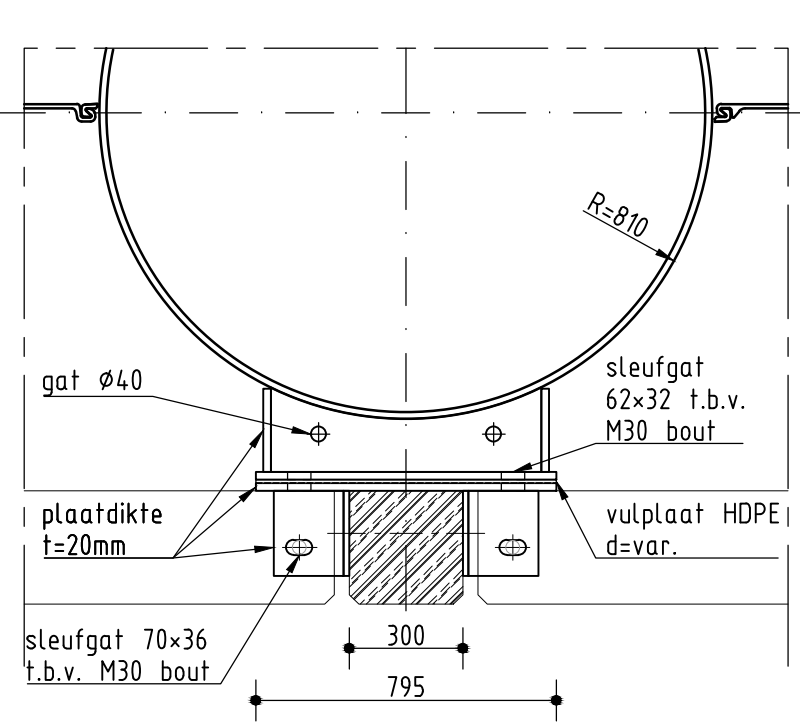


BOVENAANZICHT BEVESTIGING TYPE 2

Schaal 1:20

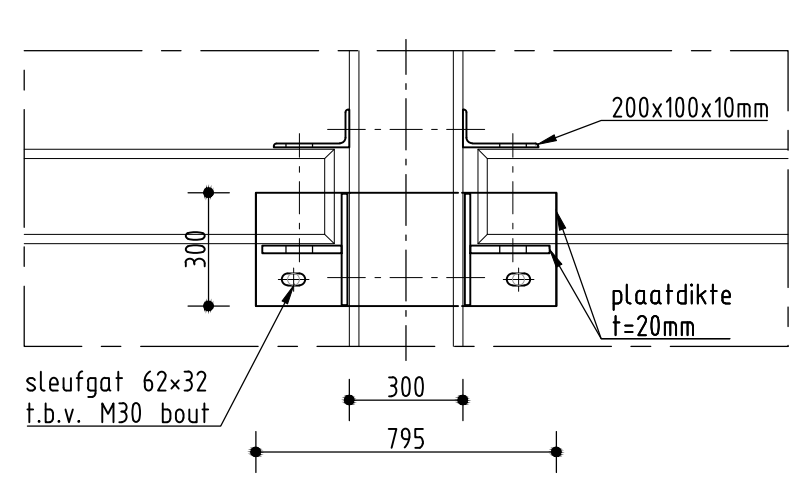


VOORAANZICHT BEVESTIGING TYPE 2

Schaal 1:20

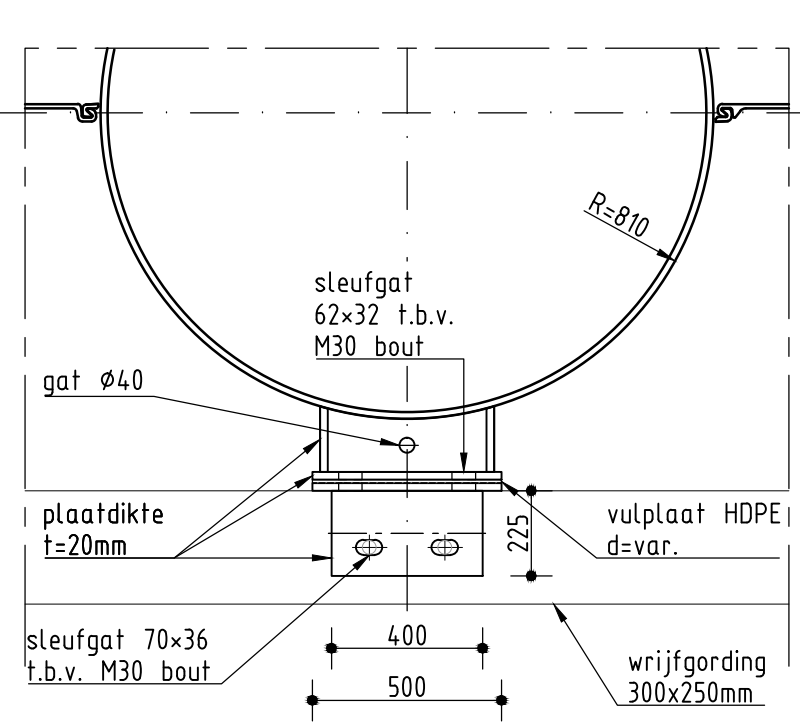


BOVENAANZICHT BEVESTIGING TYPE 3

Schaal 1:20

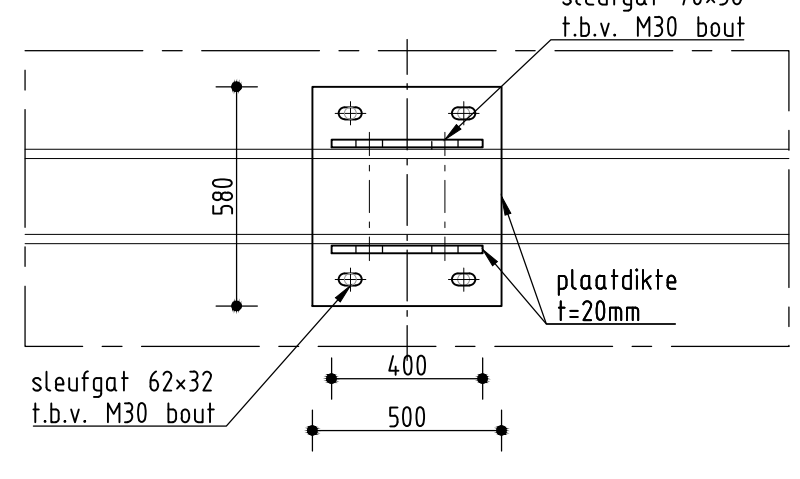


VOORAANZICHT BEVESTIGING TYPE 3

Schaal 1:20

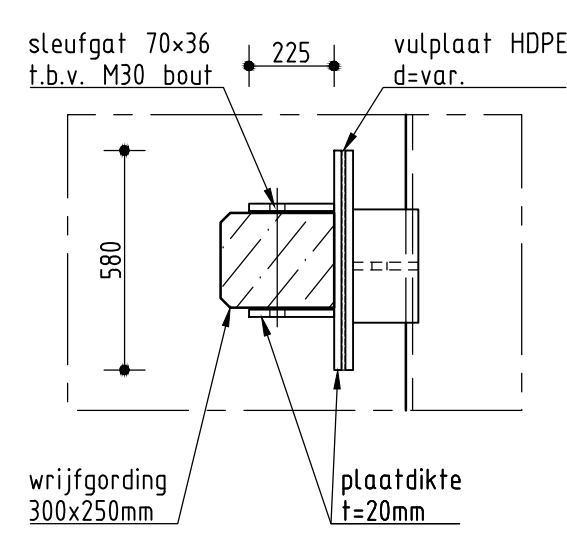

ZIJAAZICHT BEVESTIGING TYPE 3

Schaal 1:20

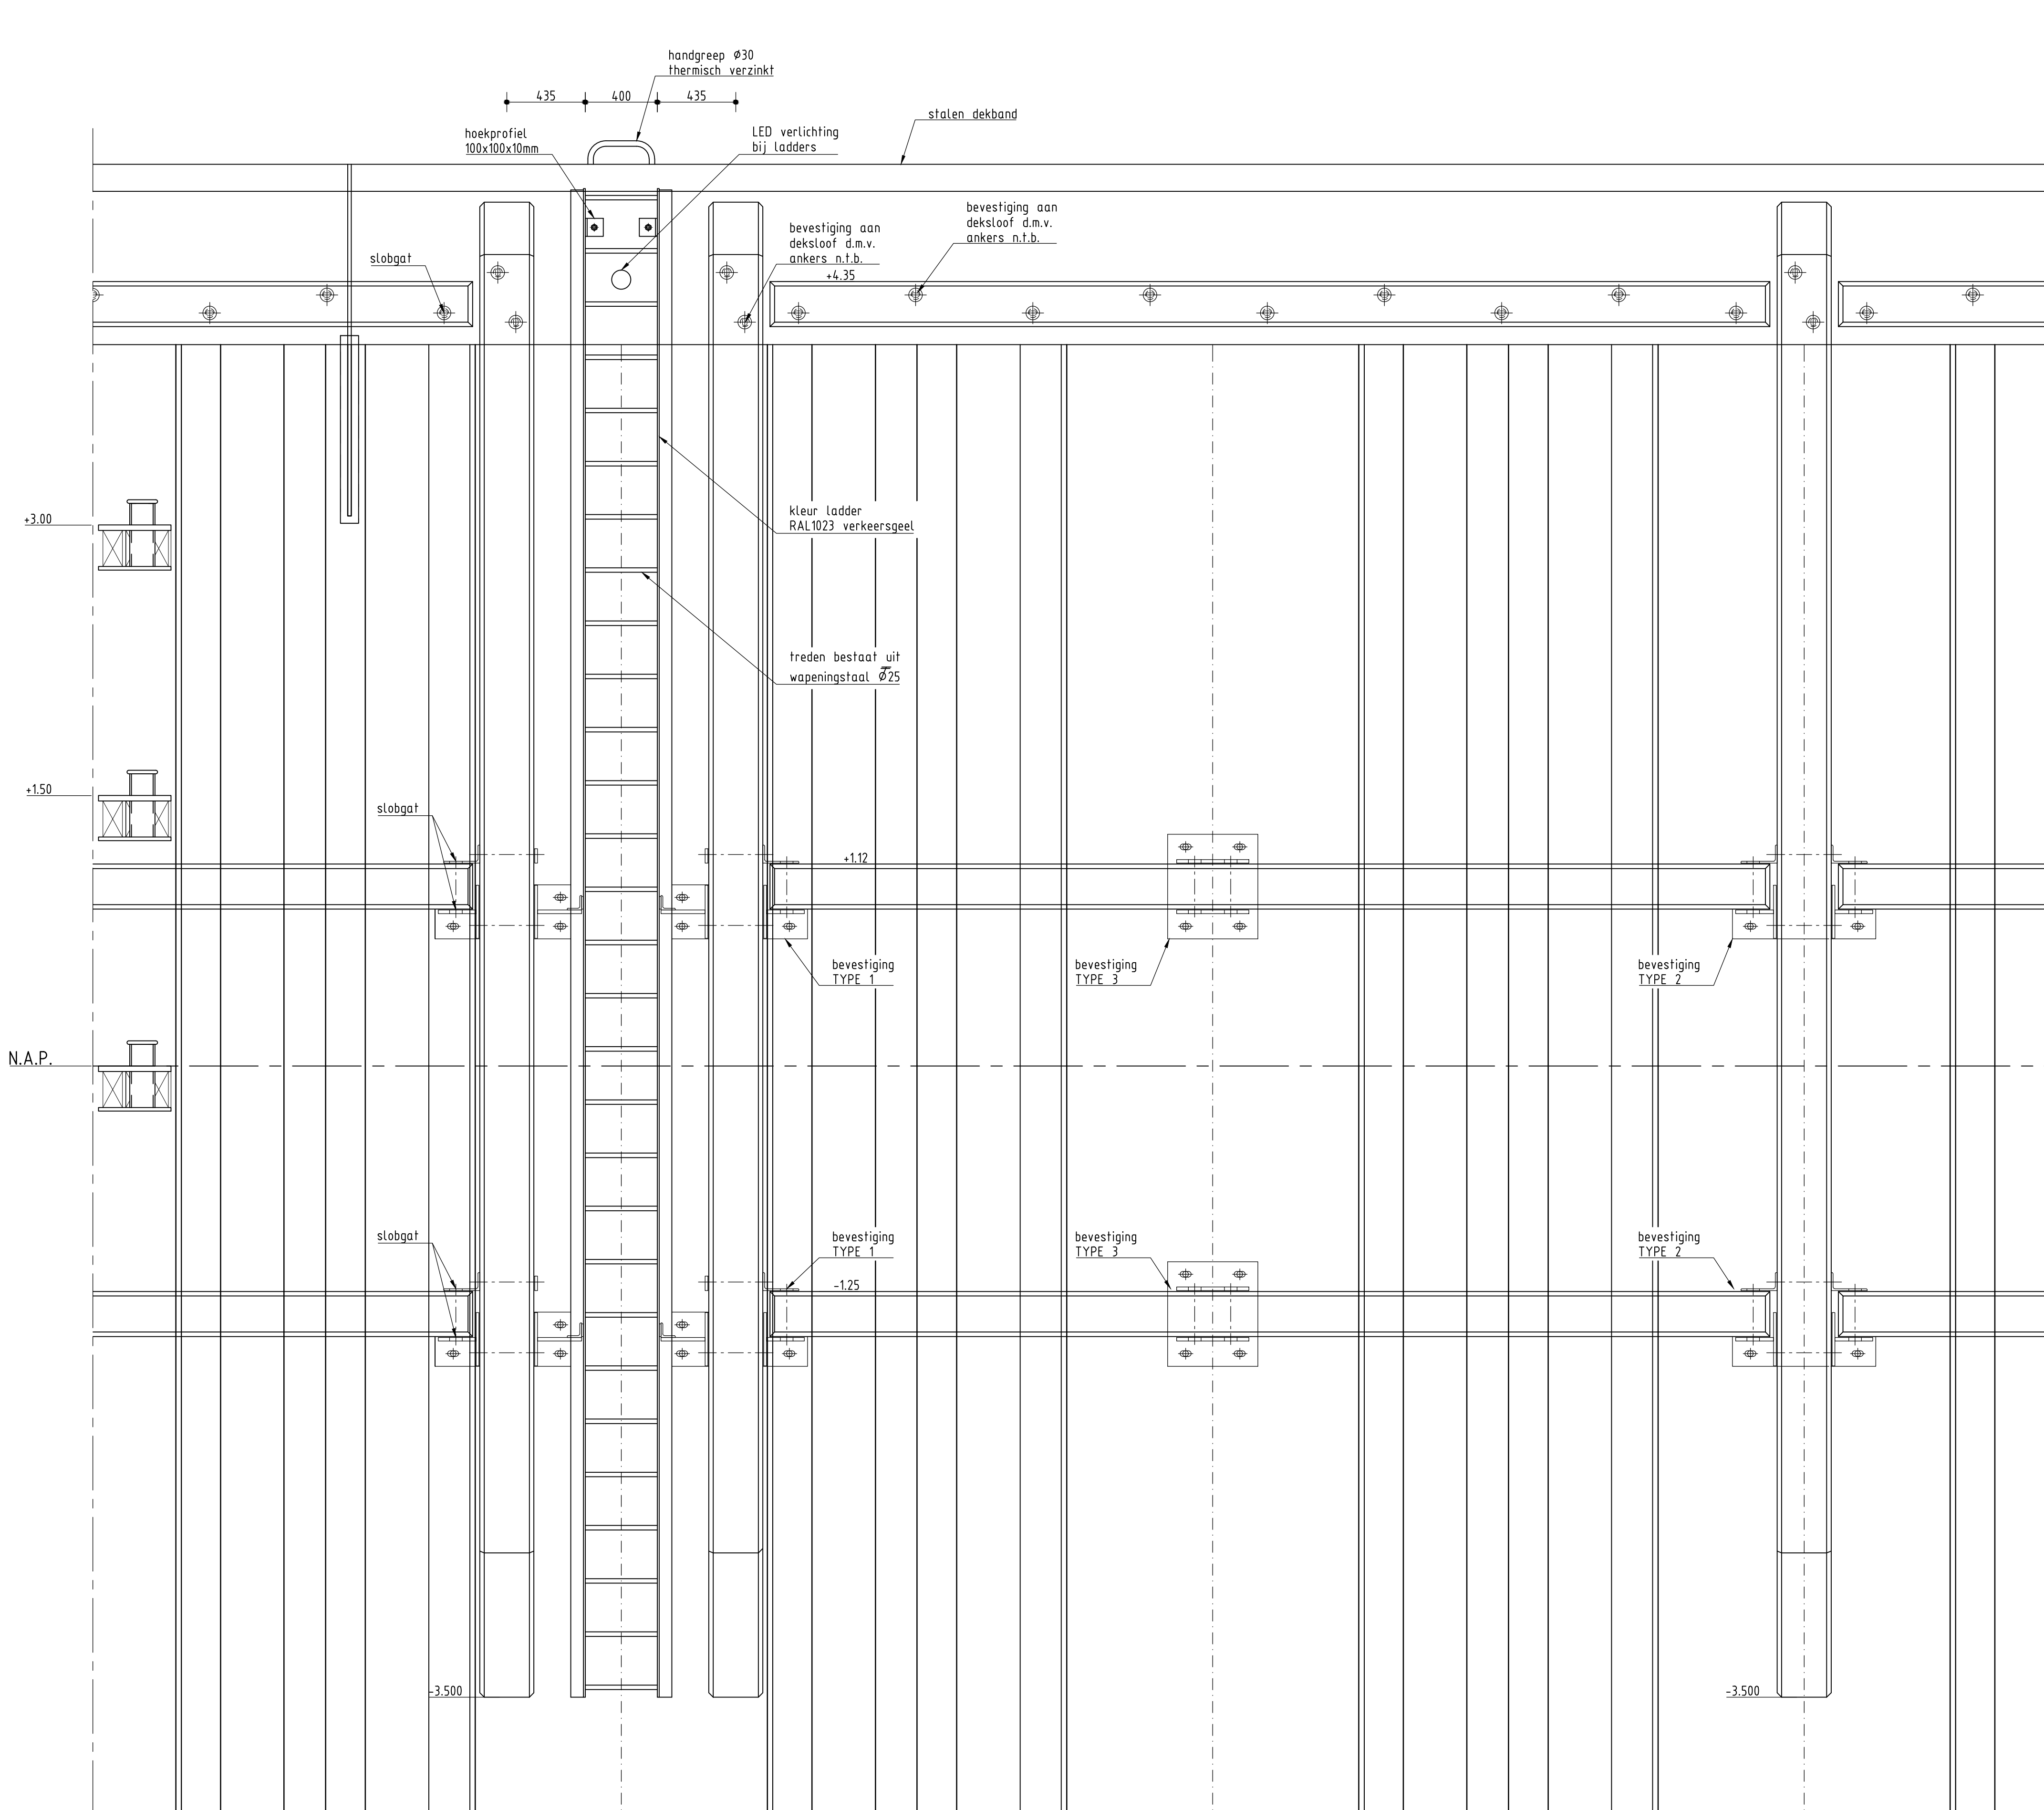

VOORAANZICHT LADDERS EN WRIJFHOUT

Schaal 1:20
- Ladder thermisch verzinkt

GEGEVENS STAAL	
Buispaal	Kwaliteit zoals vermeld op tekening (X52/X60/X65/S355 J2)
Stalen	NEN-EN 10 210/219, S 355 GP
Damwanden	NEN-EN 10 025, S 355 GP
Haalperischotten	S355 J2
Ladders	S355 J2; treden: wapeningstaal Ø25 FE500B, thermisch verzinkt
Overig staal	NEN-EN 10 025, S355 J2, tenzij anders vermeld, thermisch verzinkt
Bevestigingen	Stenklasse 8.8, thermisch verzinkt
Lassen	a=5mm, tenzij anders vermeld

OPMERKINGEN	
-	Maatvoering in millimeters
-	Hoogtematen in meters t.o.v. N.A.P.
-	Ladder coaten: kleur RAL 1023 (verkeersgeel)
-	Bovenkant deksloof raw afwerken d.m.v. bezeren en licht naspanen
-	Alle moeren remmingwerk uitvoeren als 'Nyloc moer'

Ingenieursburo Maters en de Koning	
Mulshuis 5 4707 LZ, Roosendaal	Tel. (0165) 524 524
Bislofweg 2 2905 AW, Capelle a/d IJssel	Tel. (010) 258 18 20
Weg- en Waterbouwkunde, Beton- en Staatconstructies, Bouwkunde, Grondmechanica	
www.matersendekoning.nl	

OPDRACHTGEVER	
Zeeland Seaports N.V.	
Schelpenpad 2, Postbus 132, 4530 AC Terneuzen	

PROJECTOMSCHRIJVING	
Aanbrengen zeevaarkade met bijkomende werkzaamheden	
Quaestaven 22 te Vlissingen	
Definitief ontwerp	



TECHNISCHEOMSCHRIJVING	
Principe ladders en wrijfhout	

SCHAAL	
Zie tekening	


FORMAAT	
A0	

DATUM	GETEKEND	GECONTROLEERD	OMSCHRIJVING	REVISIE
-	-	-	-	G
-	-	-	-	F
-	-	-	-	E
-	-	-	-	D
-	-	-	-	C
-	-	-	-	B
-	-	-	-	A


DATUM	GETEKEND	GECONTROLEERD	PROJ. NR.	TEKENINGNR.	DOCTYPE	STATUS	REVISIE
13 nov 2015	J. den Heijer	D. de Koning	15.178	006	TEK	DO	0

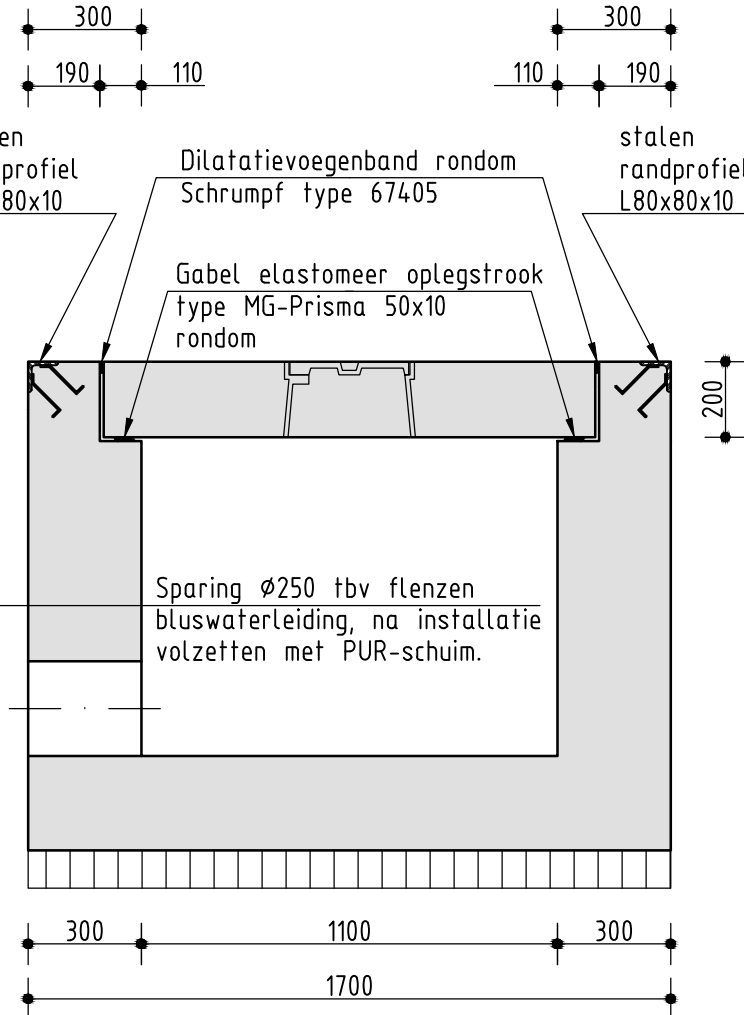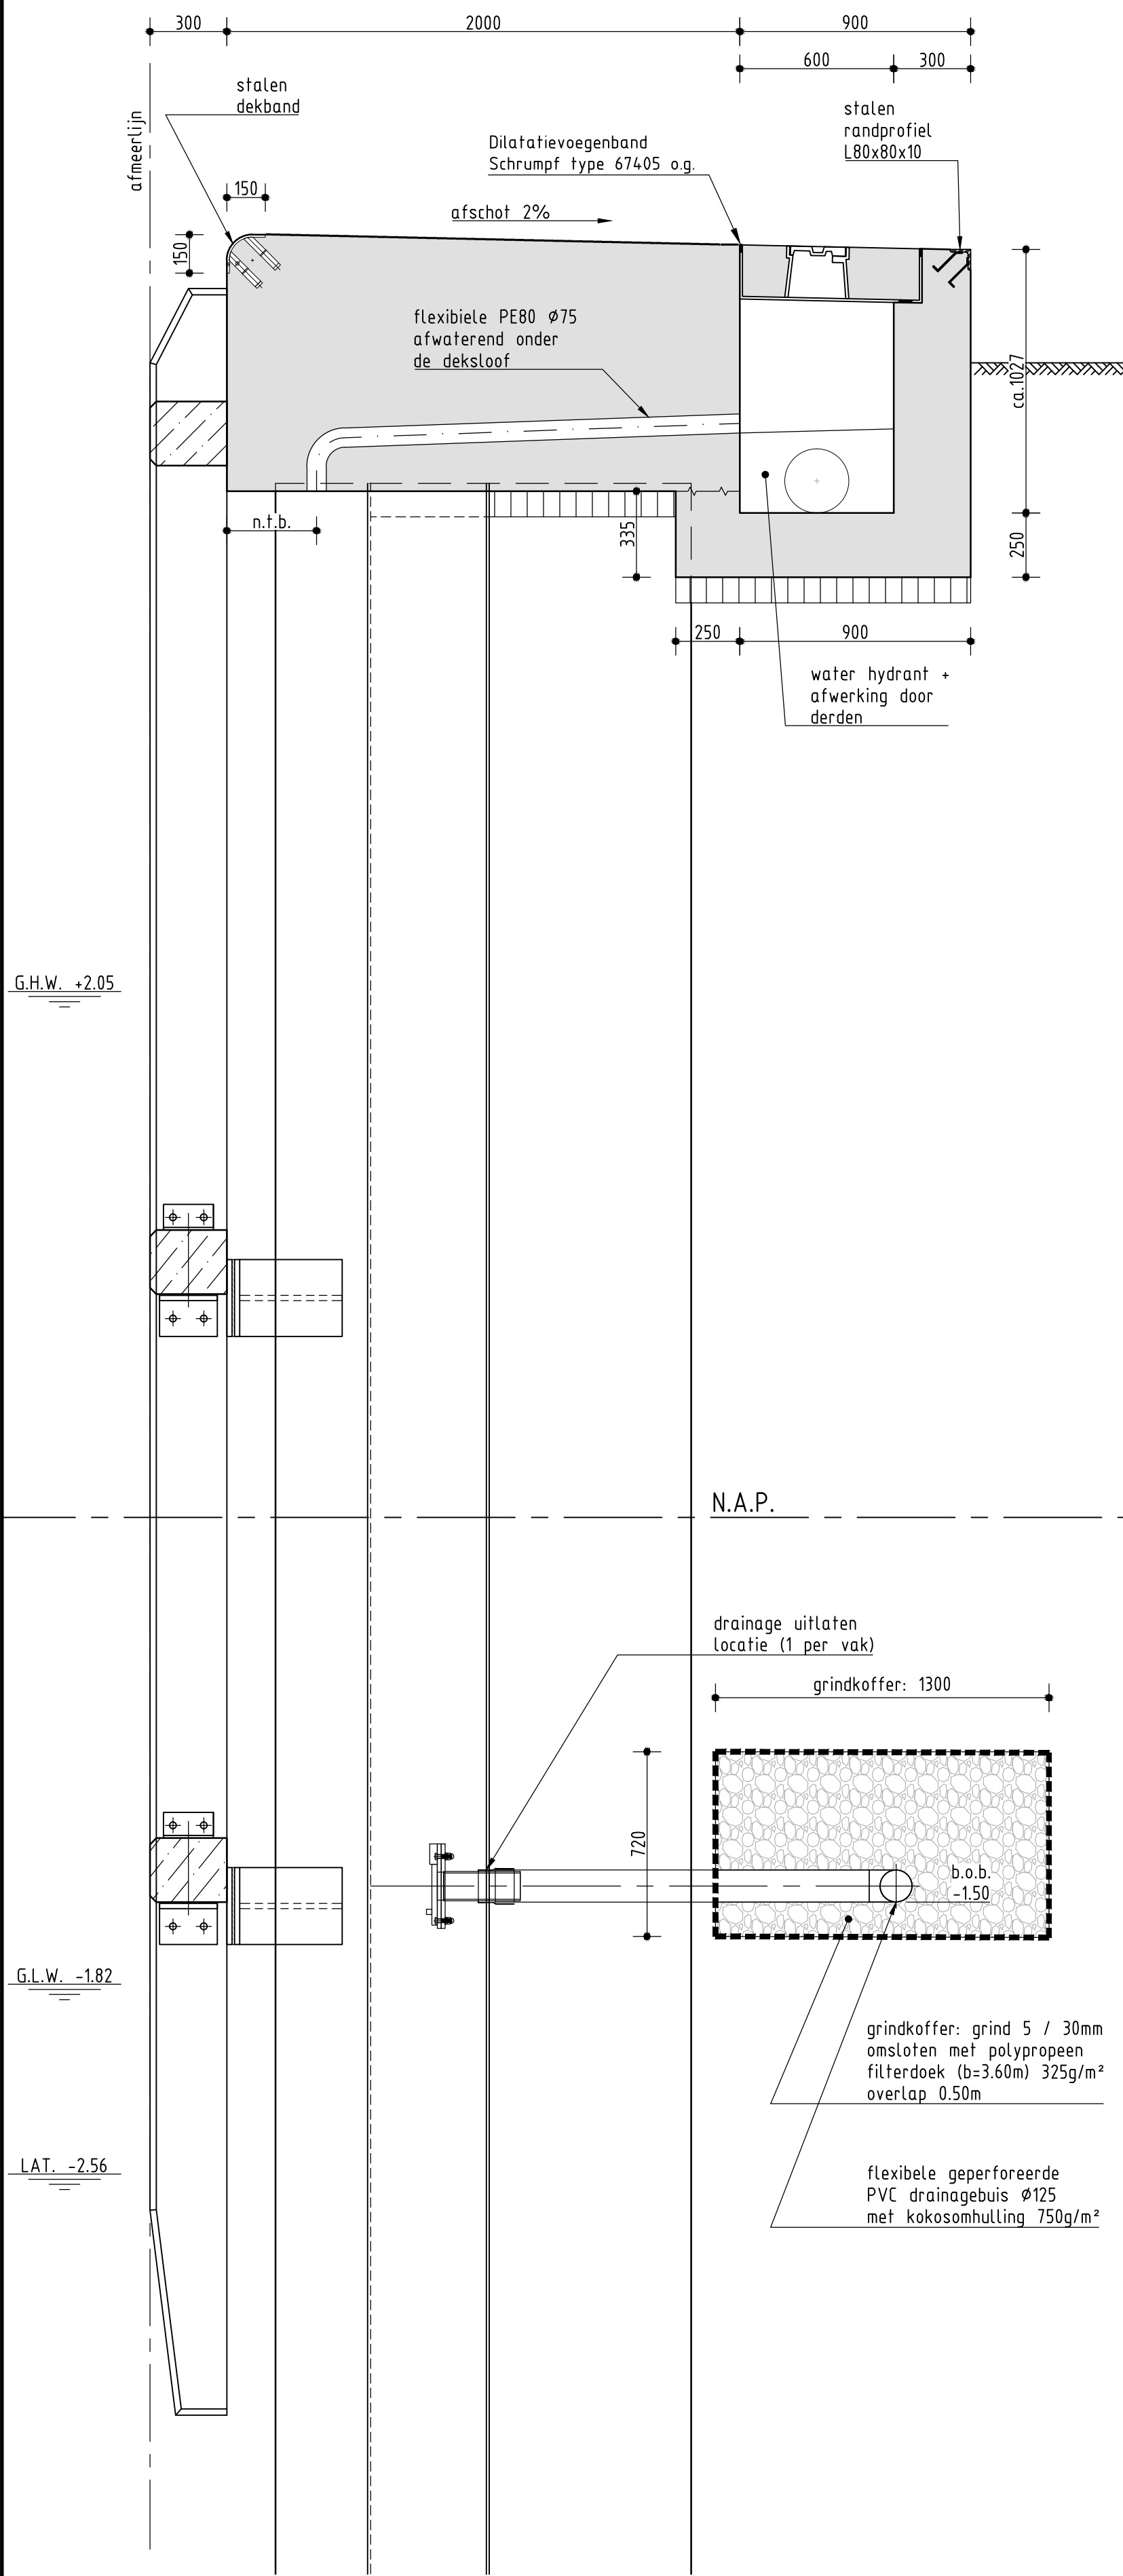

PRINCIPE DOORSNEDE
BLUSWATERPUT
Schaal 1:20

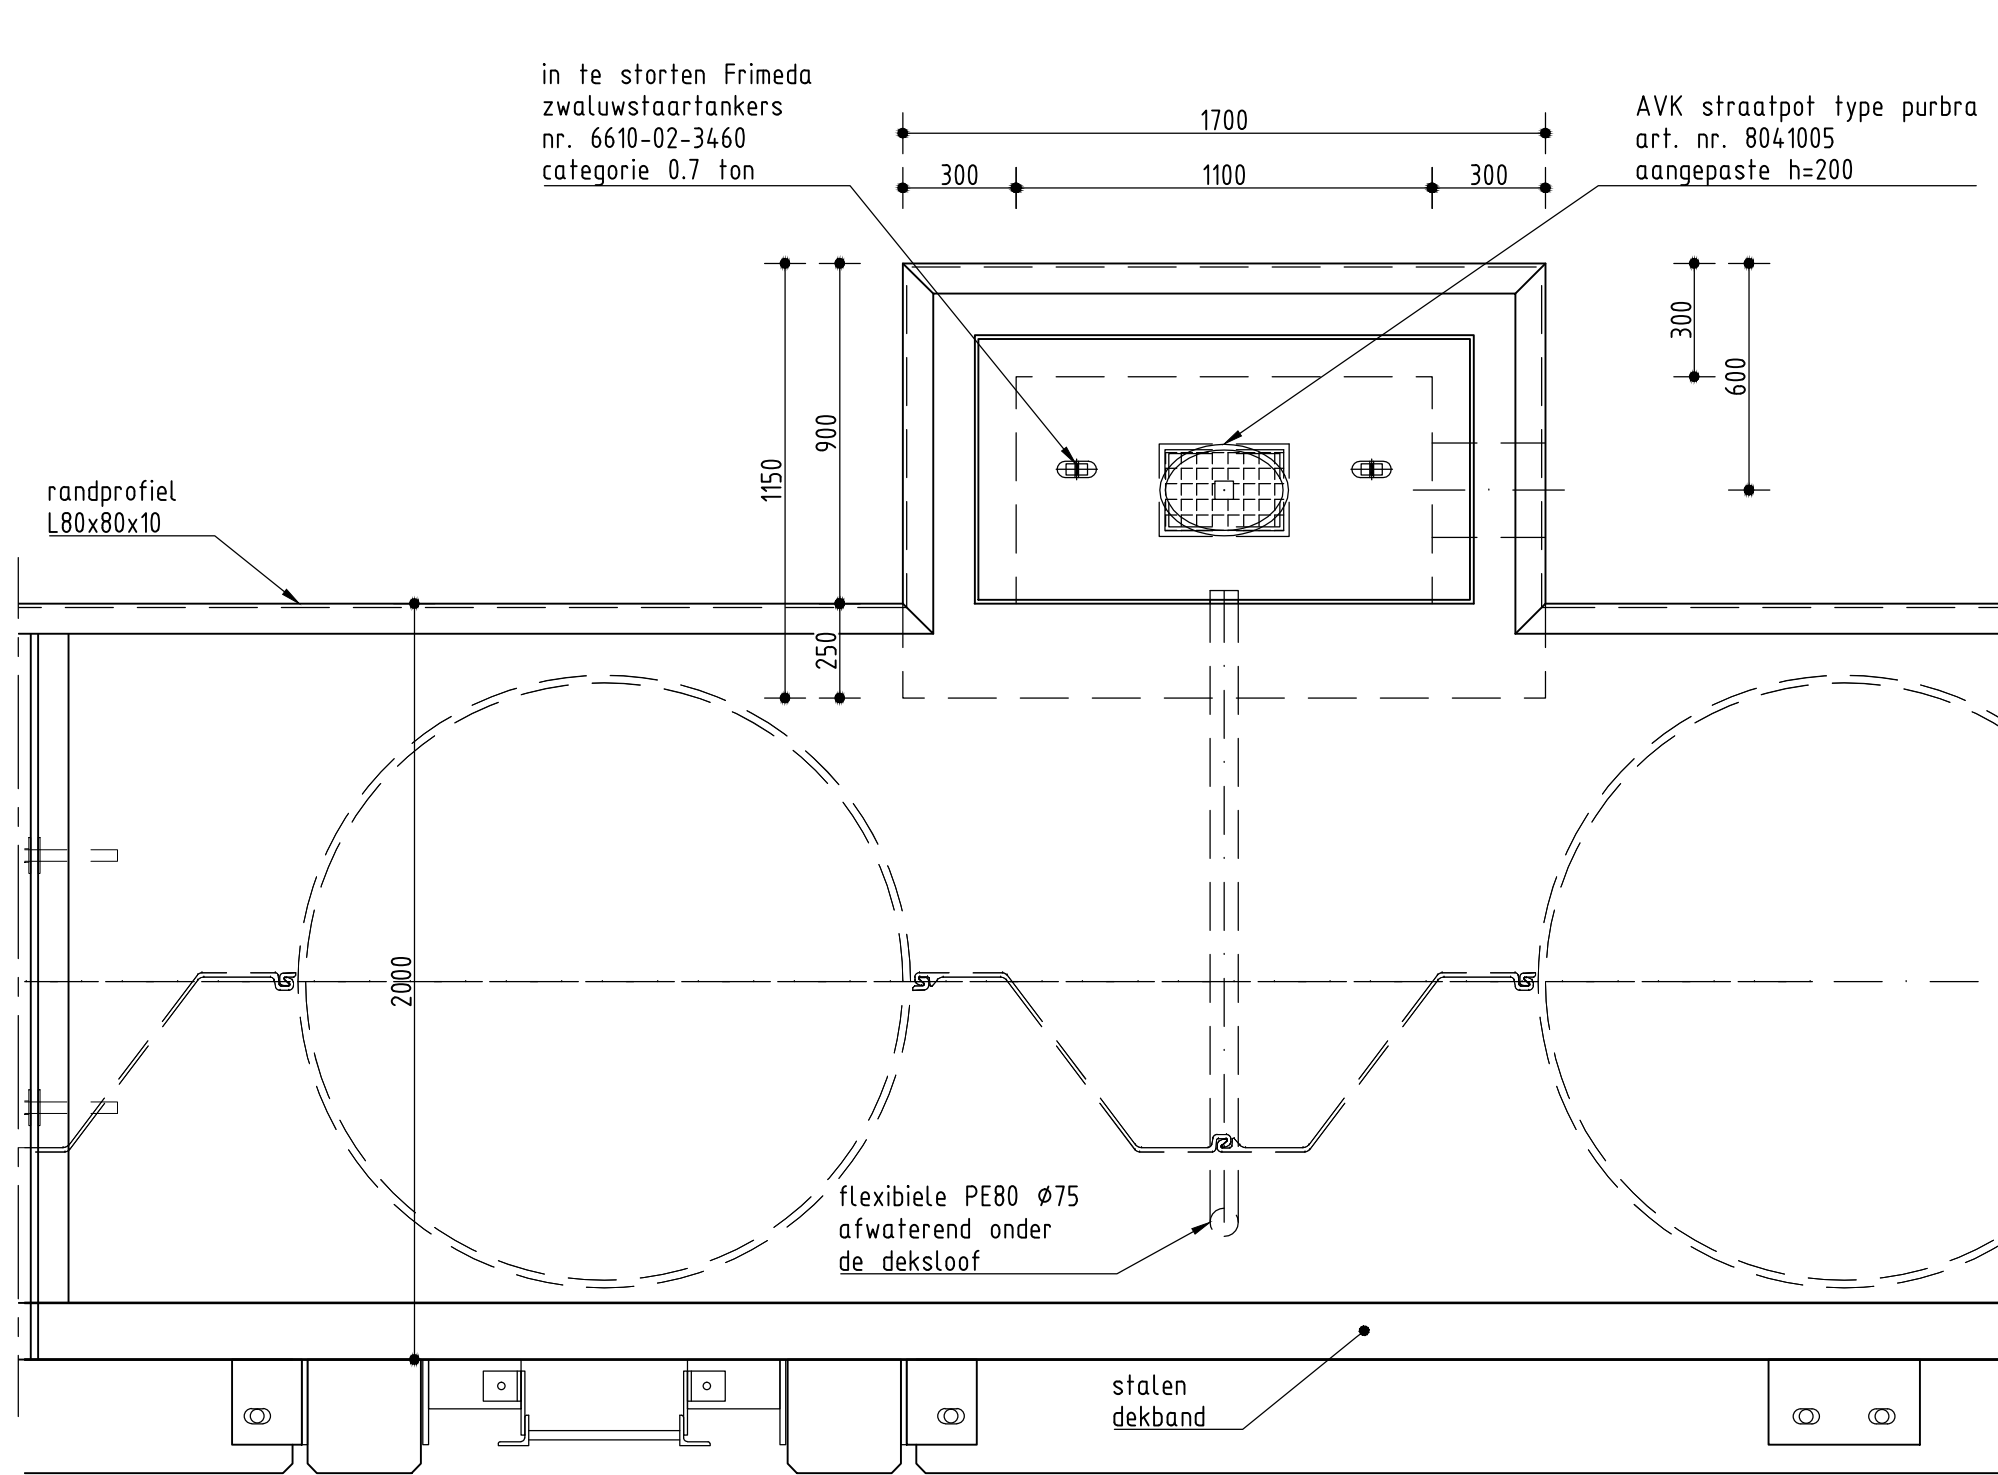


BOVENAANZICHT BLUSWATERPUT
Schaal 1:20

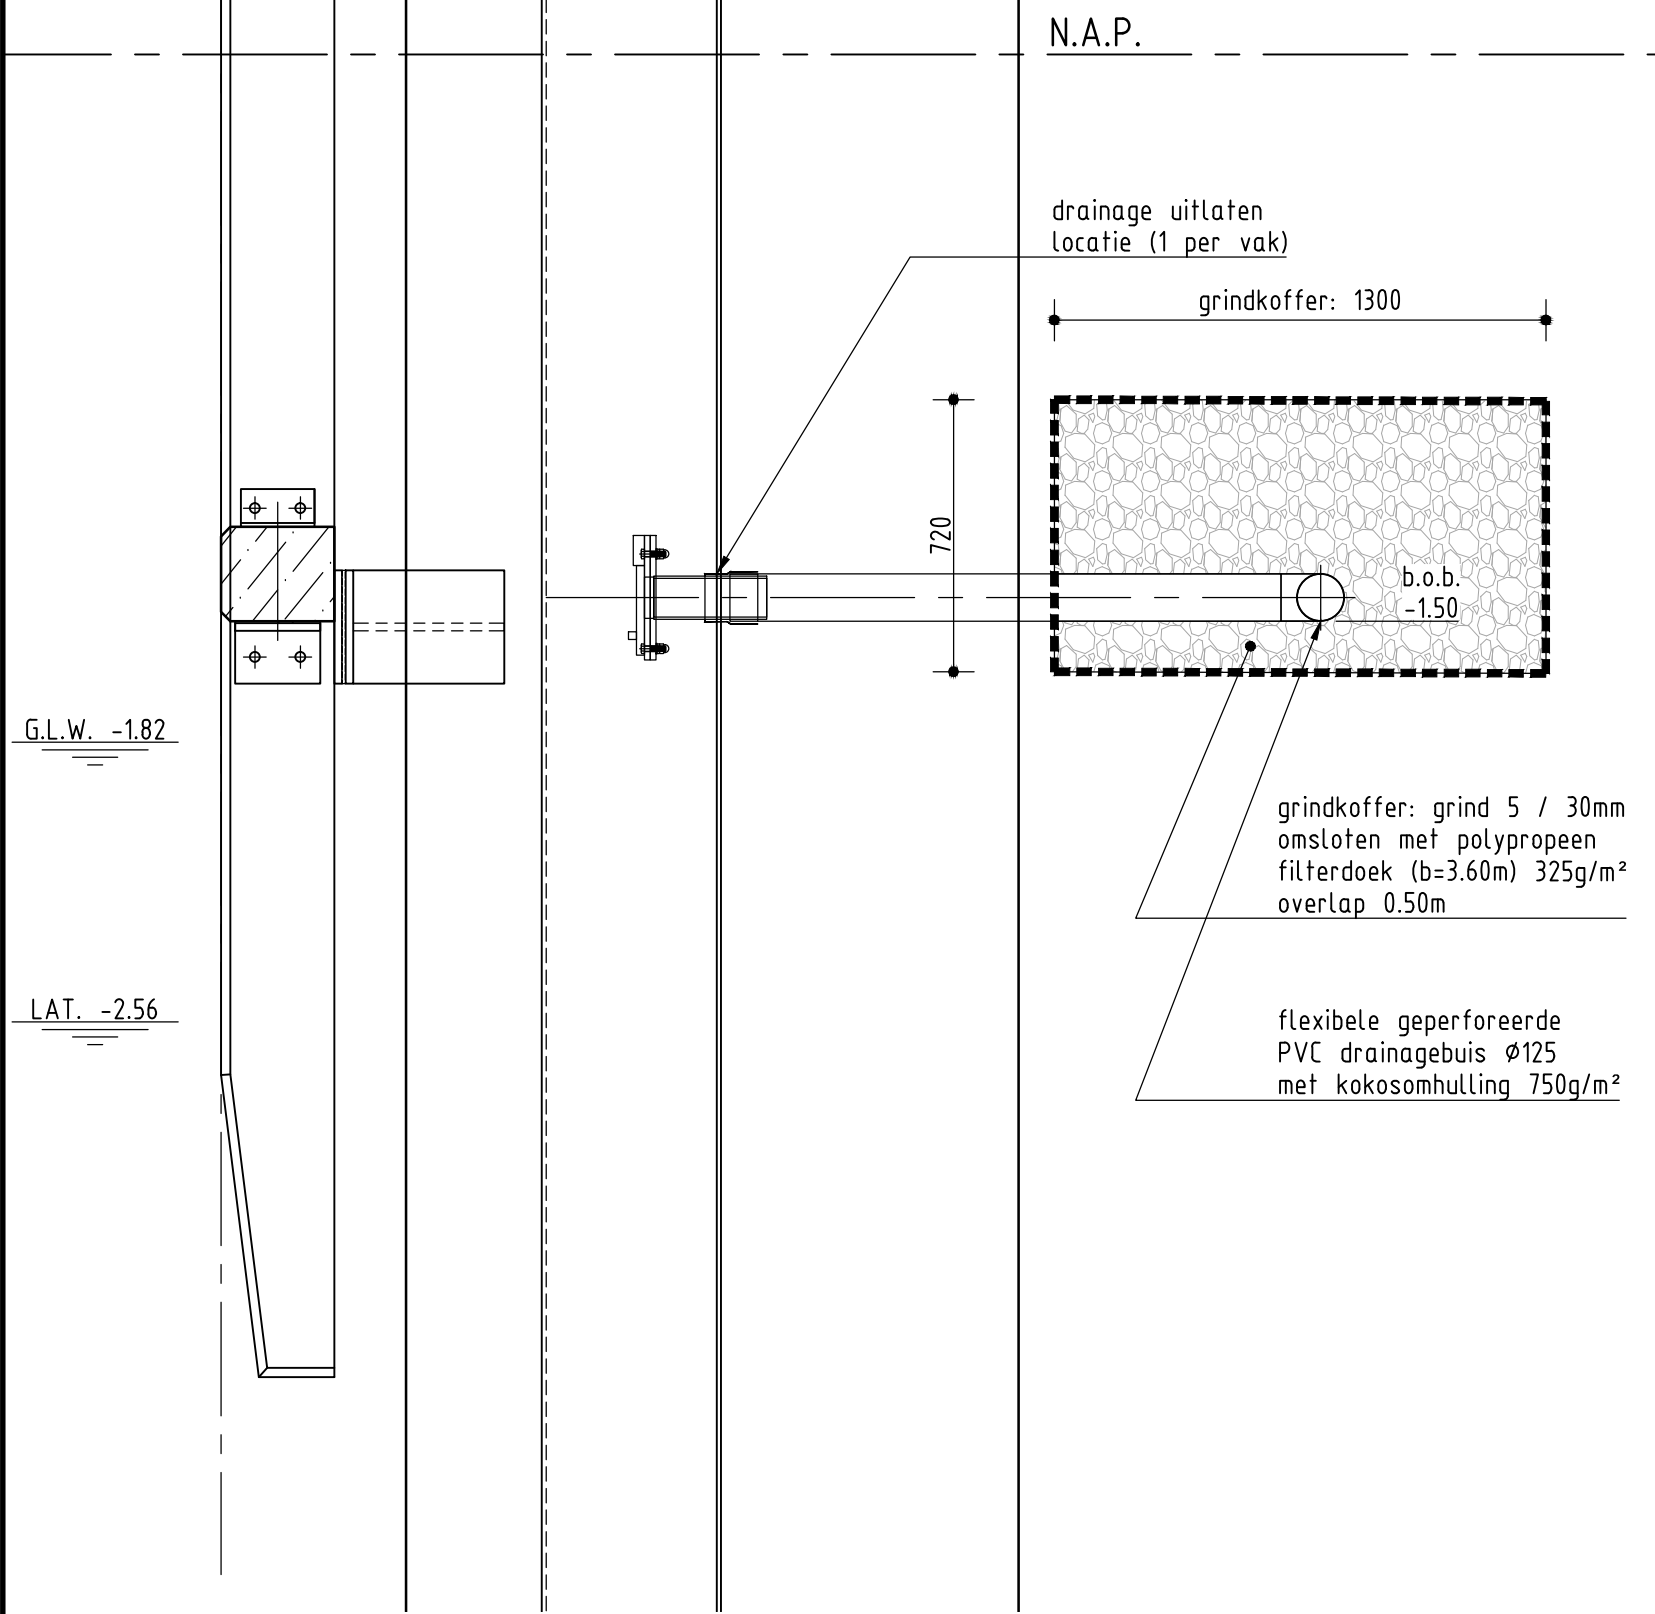

PRINCIPE DOORSNEDE
BLUSWATERPUT
Schaal 1:20

4x Uitvoeren, voor exacte locatie zie tekening.
15.178-002-TEK-00

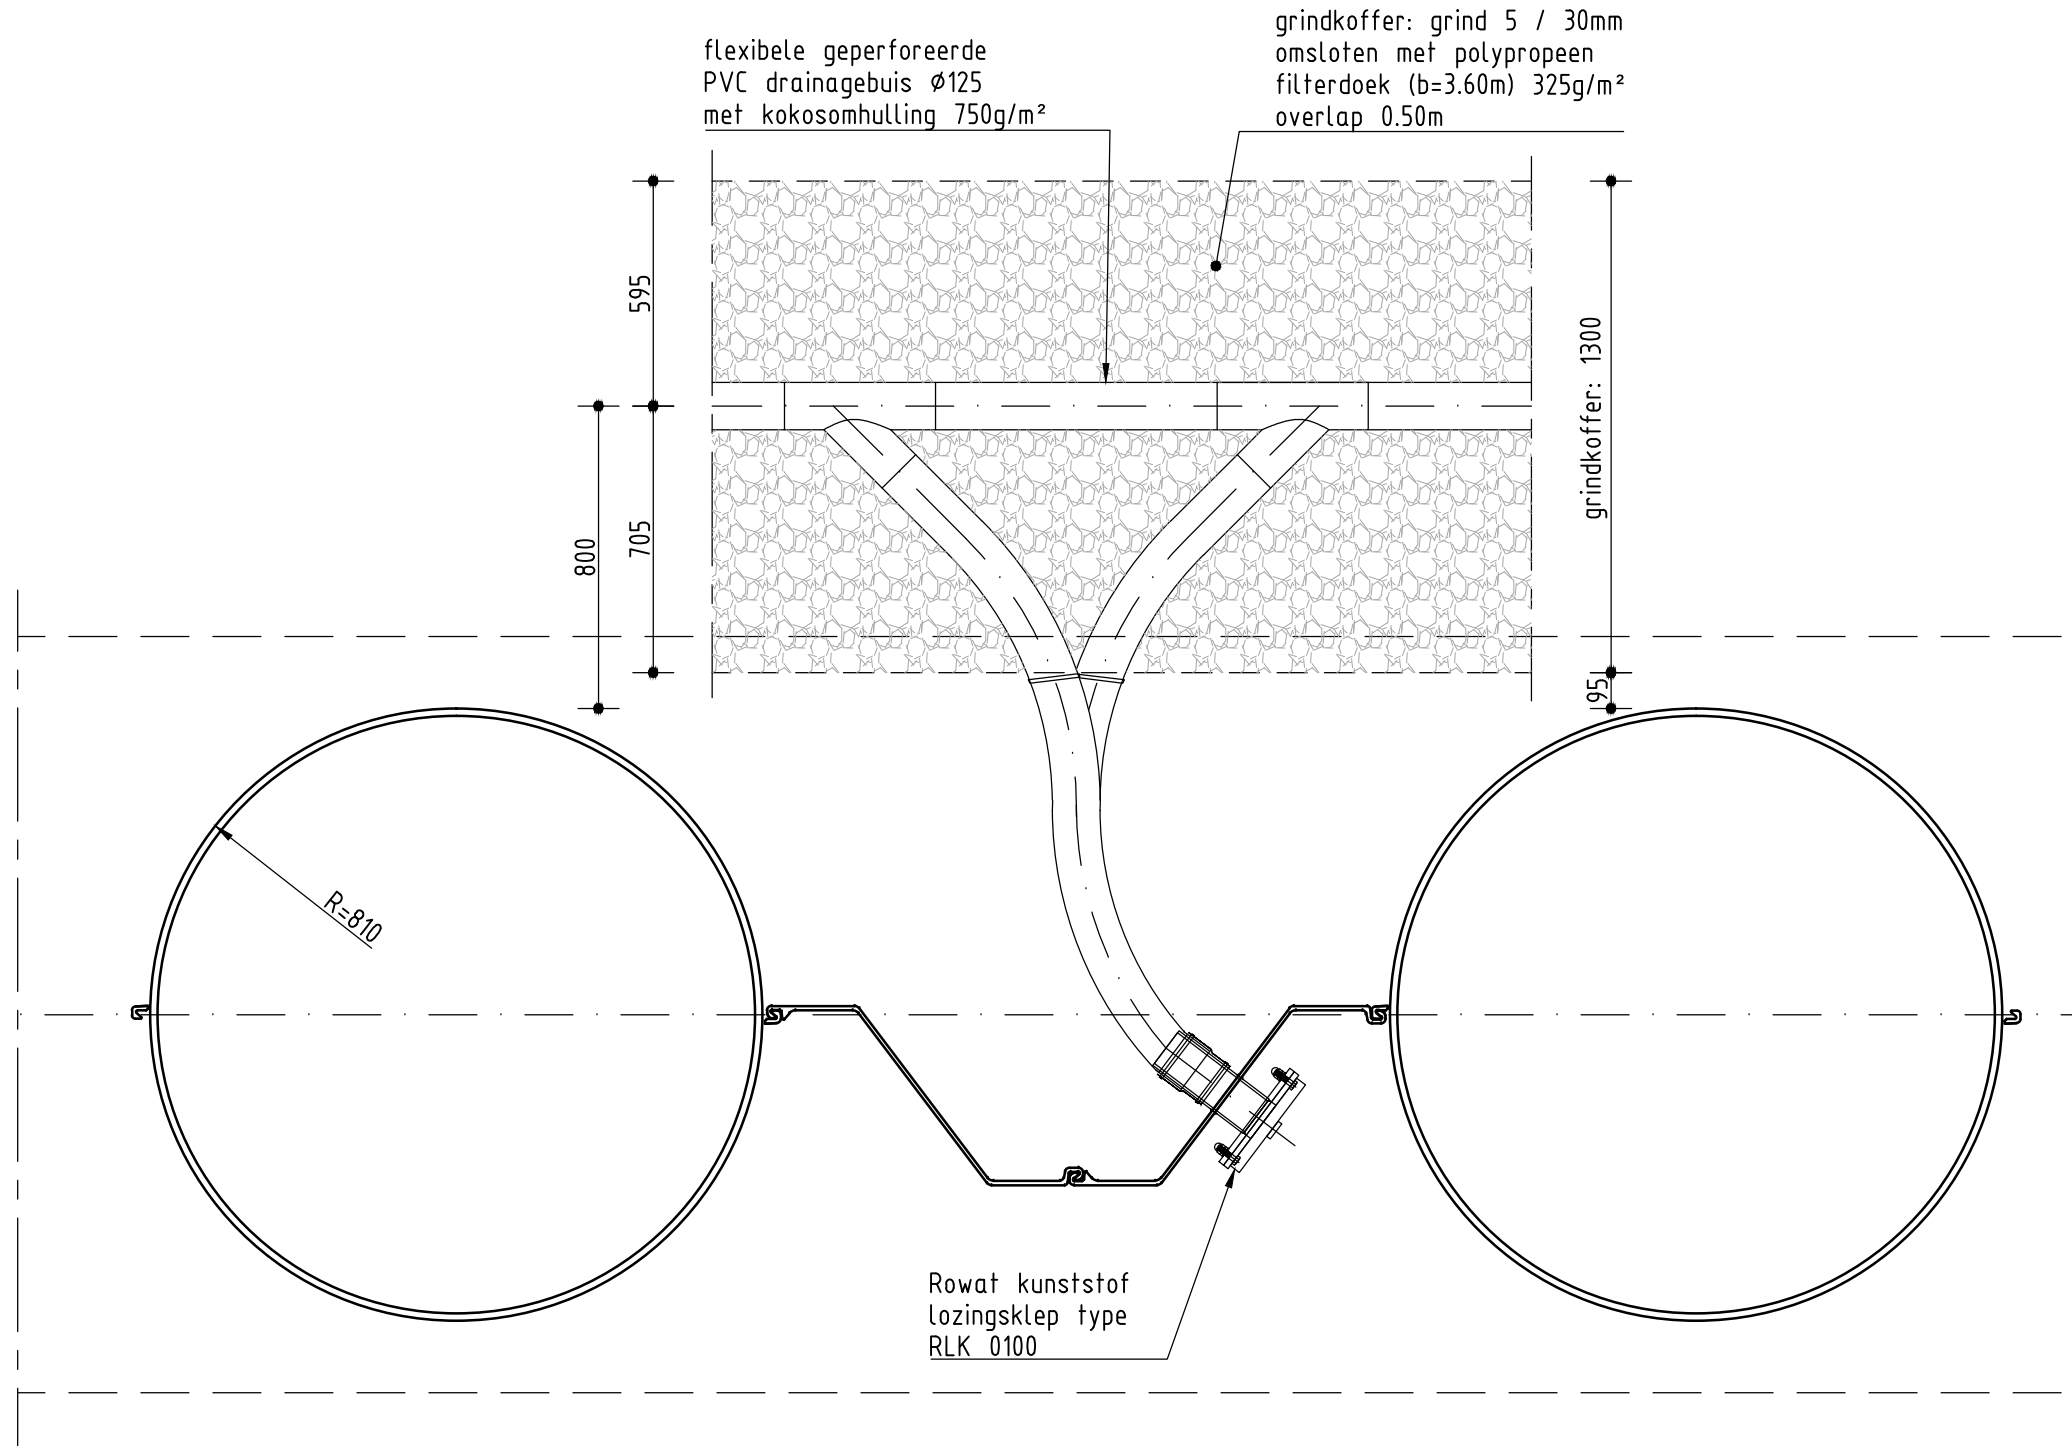

BOVENAANZICHT DRAINAGE UITLATEN

Schaal 1:20
- locatie uittaten (1 per vak)
- doorspuit mogelijkheid door uitlaat zelf.

GEGEVENS STAAL	
Buispaal	Kwaliteit zoals vermeld op tekening (X52/X60/X65/S355 J2)
Sloten	NEN-EN 10 210/219, S 355 GP
Damwanden	NEN-EN 10 025, S 355 GP
Haalpen/schotten	S355 J2;
Ladders	S355 J2; treden: wapeningstaal Ø25 FE500B, thermisch verzinkt
Overig staal	NEN-EN 10 025, S355 J2, tenzij anders vermeld, thermisch verzinkt
Bevestigingen	Sterkteklasse 8.8, thermisch verzinkt
Lassen	a=5mm, tenzij anders vermeld

LEGENDA	
~	Stortnaad

OPMERKINGEN	
- Maatvoering in millimeters - Hoogtematen in meters t.o.v. N.A.P. - Bovenkant deksloof ruw afwerken d.m.v. bezemen en licht naspanen	

Ingenieursburo Maters en de Koning	
Multatullaan 8 4707 LZ Roosendaal	Tel. (0165) 524 524
Bisletweg 2 2905 AW Capelle a/d IJssel	Tel. (010) 258 18 20
Weg- en Waterbouwkunde, Beton- en Staalconstructies, Bouwkunde, Grondmechanica	
www.matersendekoning.nl	

OPDRACHTGEVER	
Zeeland Seaports N.V.	
Schelpenpad 2, Postbus 132, 4530 AC Terneuzen	

PROJECTOMSCHRIJVING	
Aanbrengen zeevaartkade met bijkomende werkzaamheden	
Quarleshaven ZZ te Vlissingen	
Definitief ontwerp	

TEKENINGOMSCHRIJVING	
Principe bluswaterput en drainage	

SCHAALEN	
Zie tekening	

FORMAT	
A1	

DATUM	GETEKEND	GECONTROLEERD	OMSCHRIJVING	REVISIE
-	-	-	-	G
-	-	-	-	F
-	-	-	-	E
-	-	-	-	D
-	-	-	-	C
-	-	-	-	B
-	-	-	-	A

DATUM	GETEKEND	GECONTROLEERD	PROJ. NR.	TEKENINGNR.	DOCTYPE	STATUS	REVISIE
13 nov 2015	J. den Heijer	D. de Koning	15.178	007	TEK	DO	0



uitvoeren volgens:

GEGEVENS STAAL



OPMERKINGEN


Ingenieursburo Maters en de Koning

OPDRACHTGEVER
Zeeland Ondernemers M.V.


PROJECTOMSCHRIJVING

TEKENINGOMSCHRIJVING
Landhoofd t.b.v. toegangsbrug en stalen palen


DATUM	GETEKEND	GECONTROLEERD	OMSCHRIJVING	REVISIE
-------	----------	---------------	--------------	---------

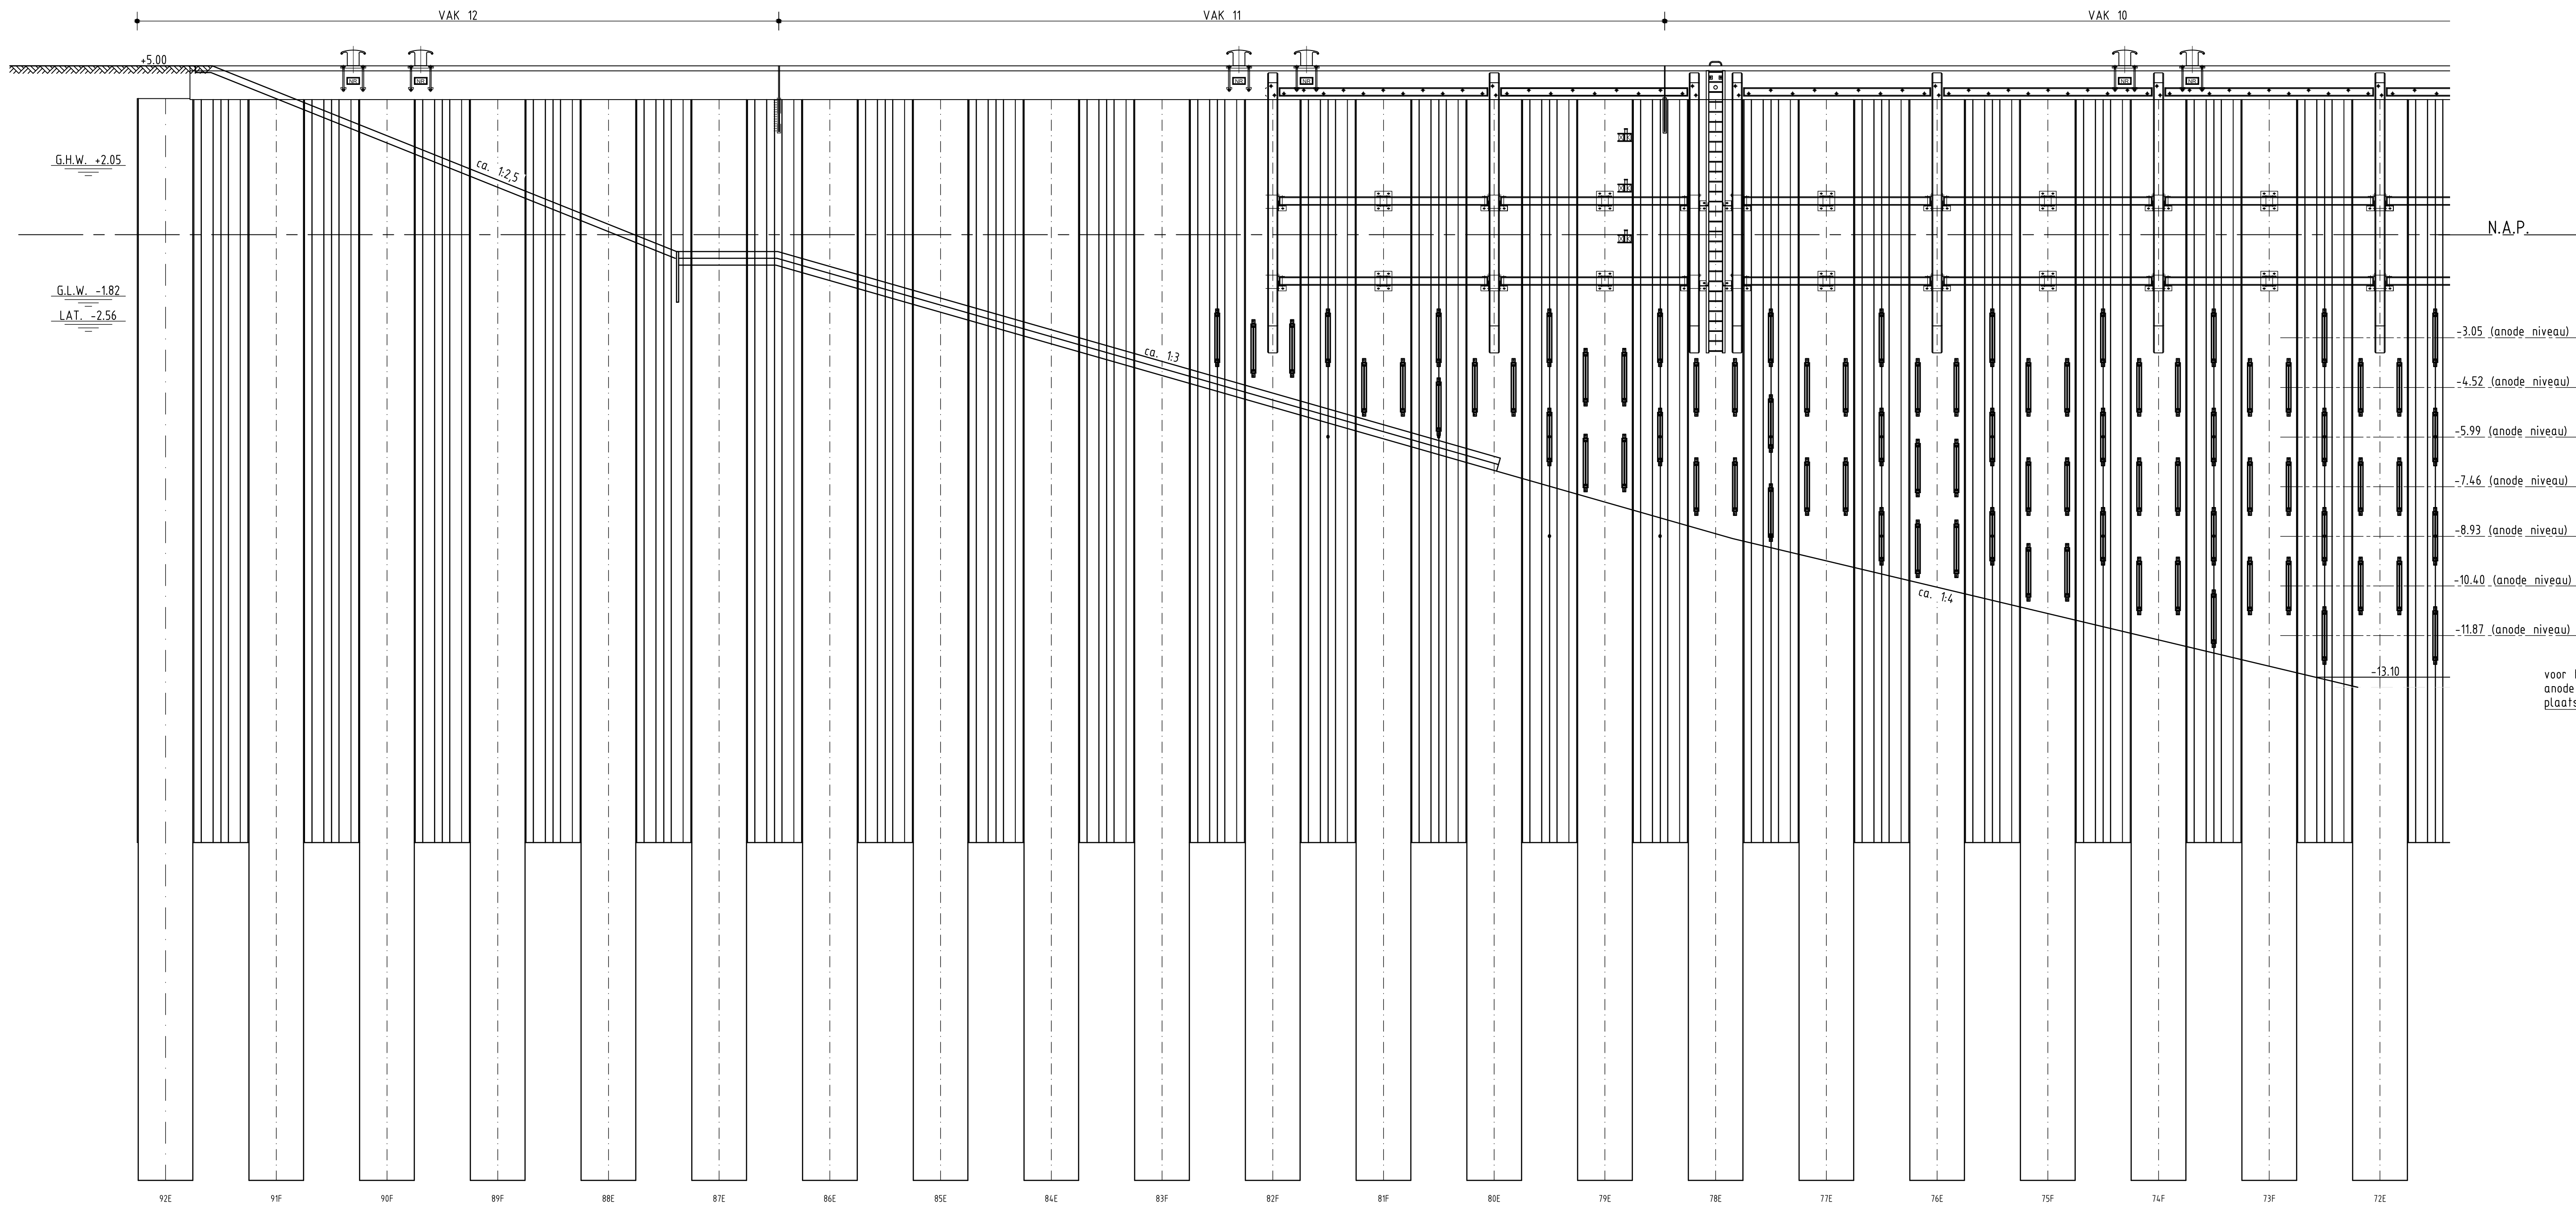



VOORAANZICHT NABIJ GRONDKEGEL
Schaal 1:100

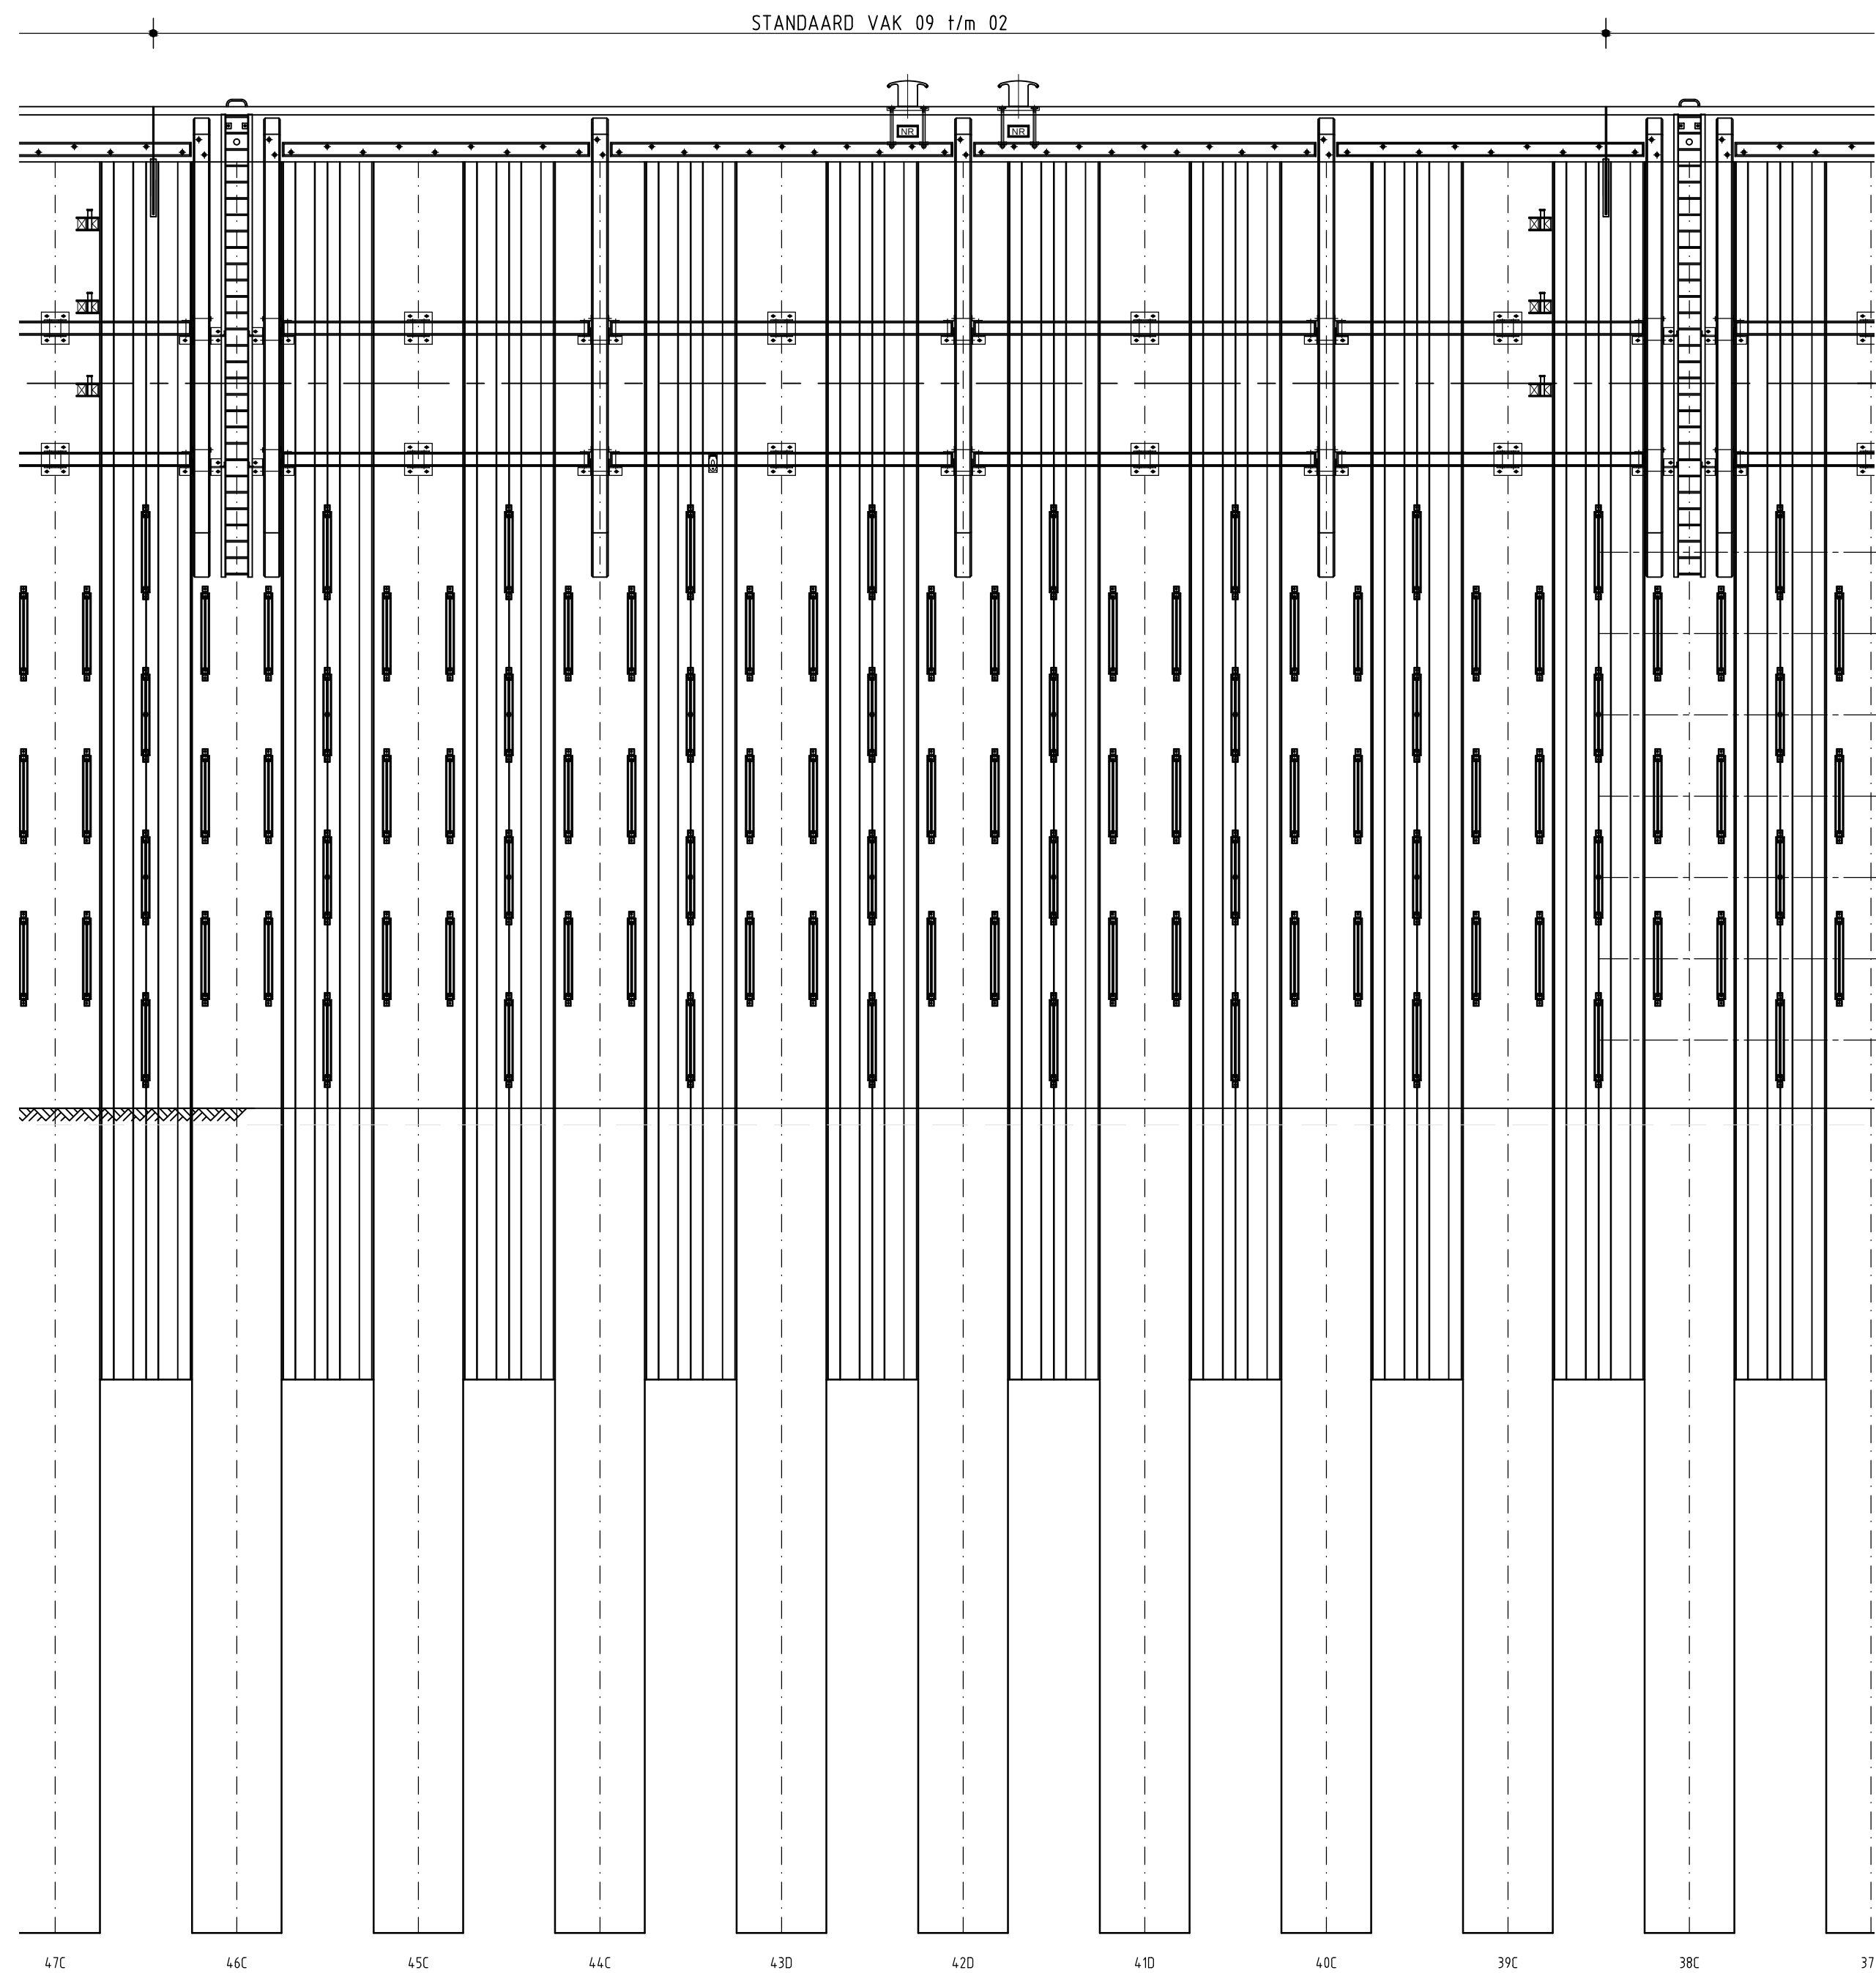



VOORAANZICHT STANDAARD VAK
Schaal 1:100

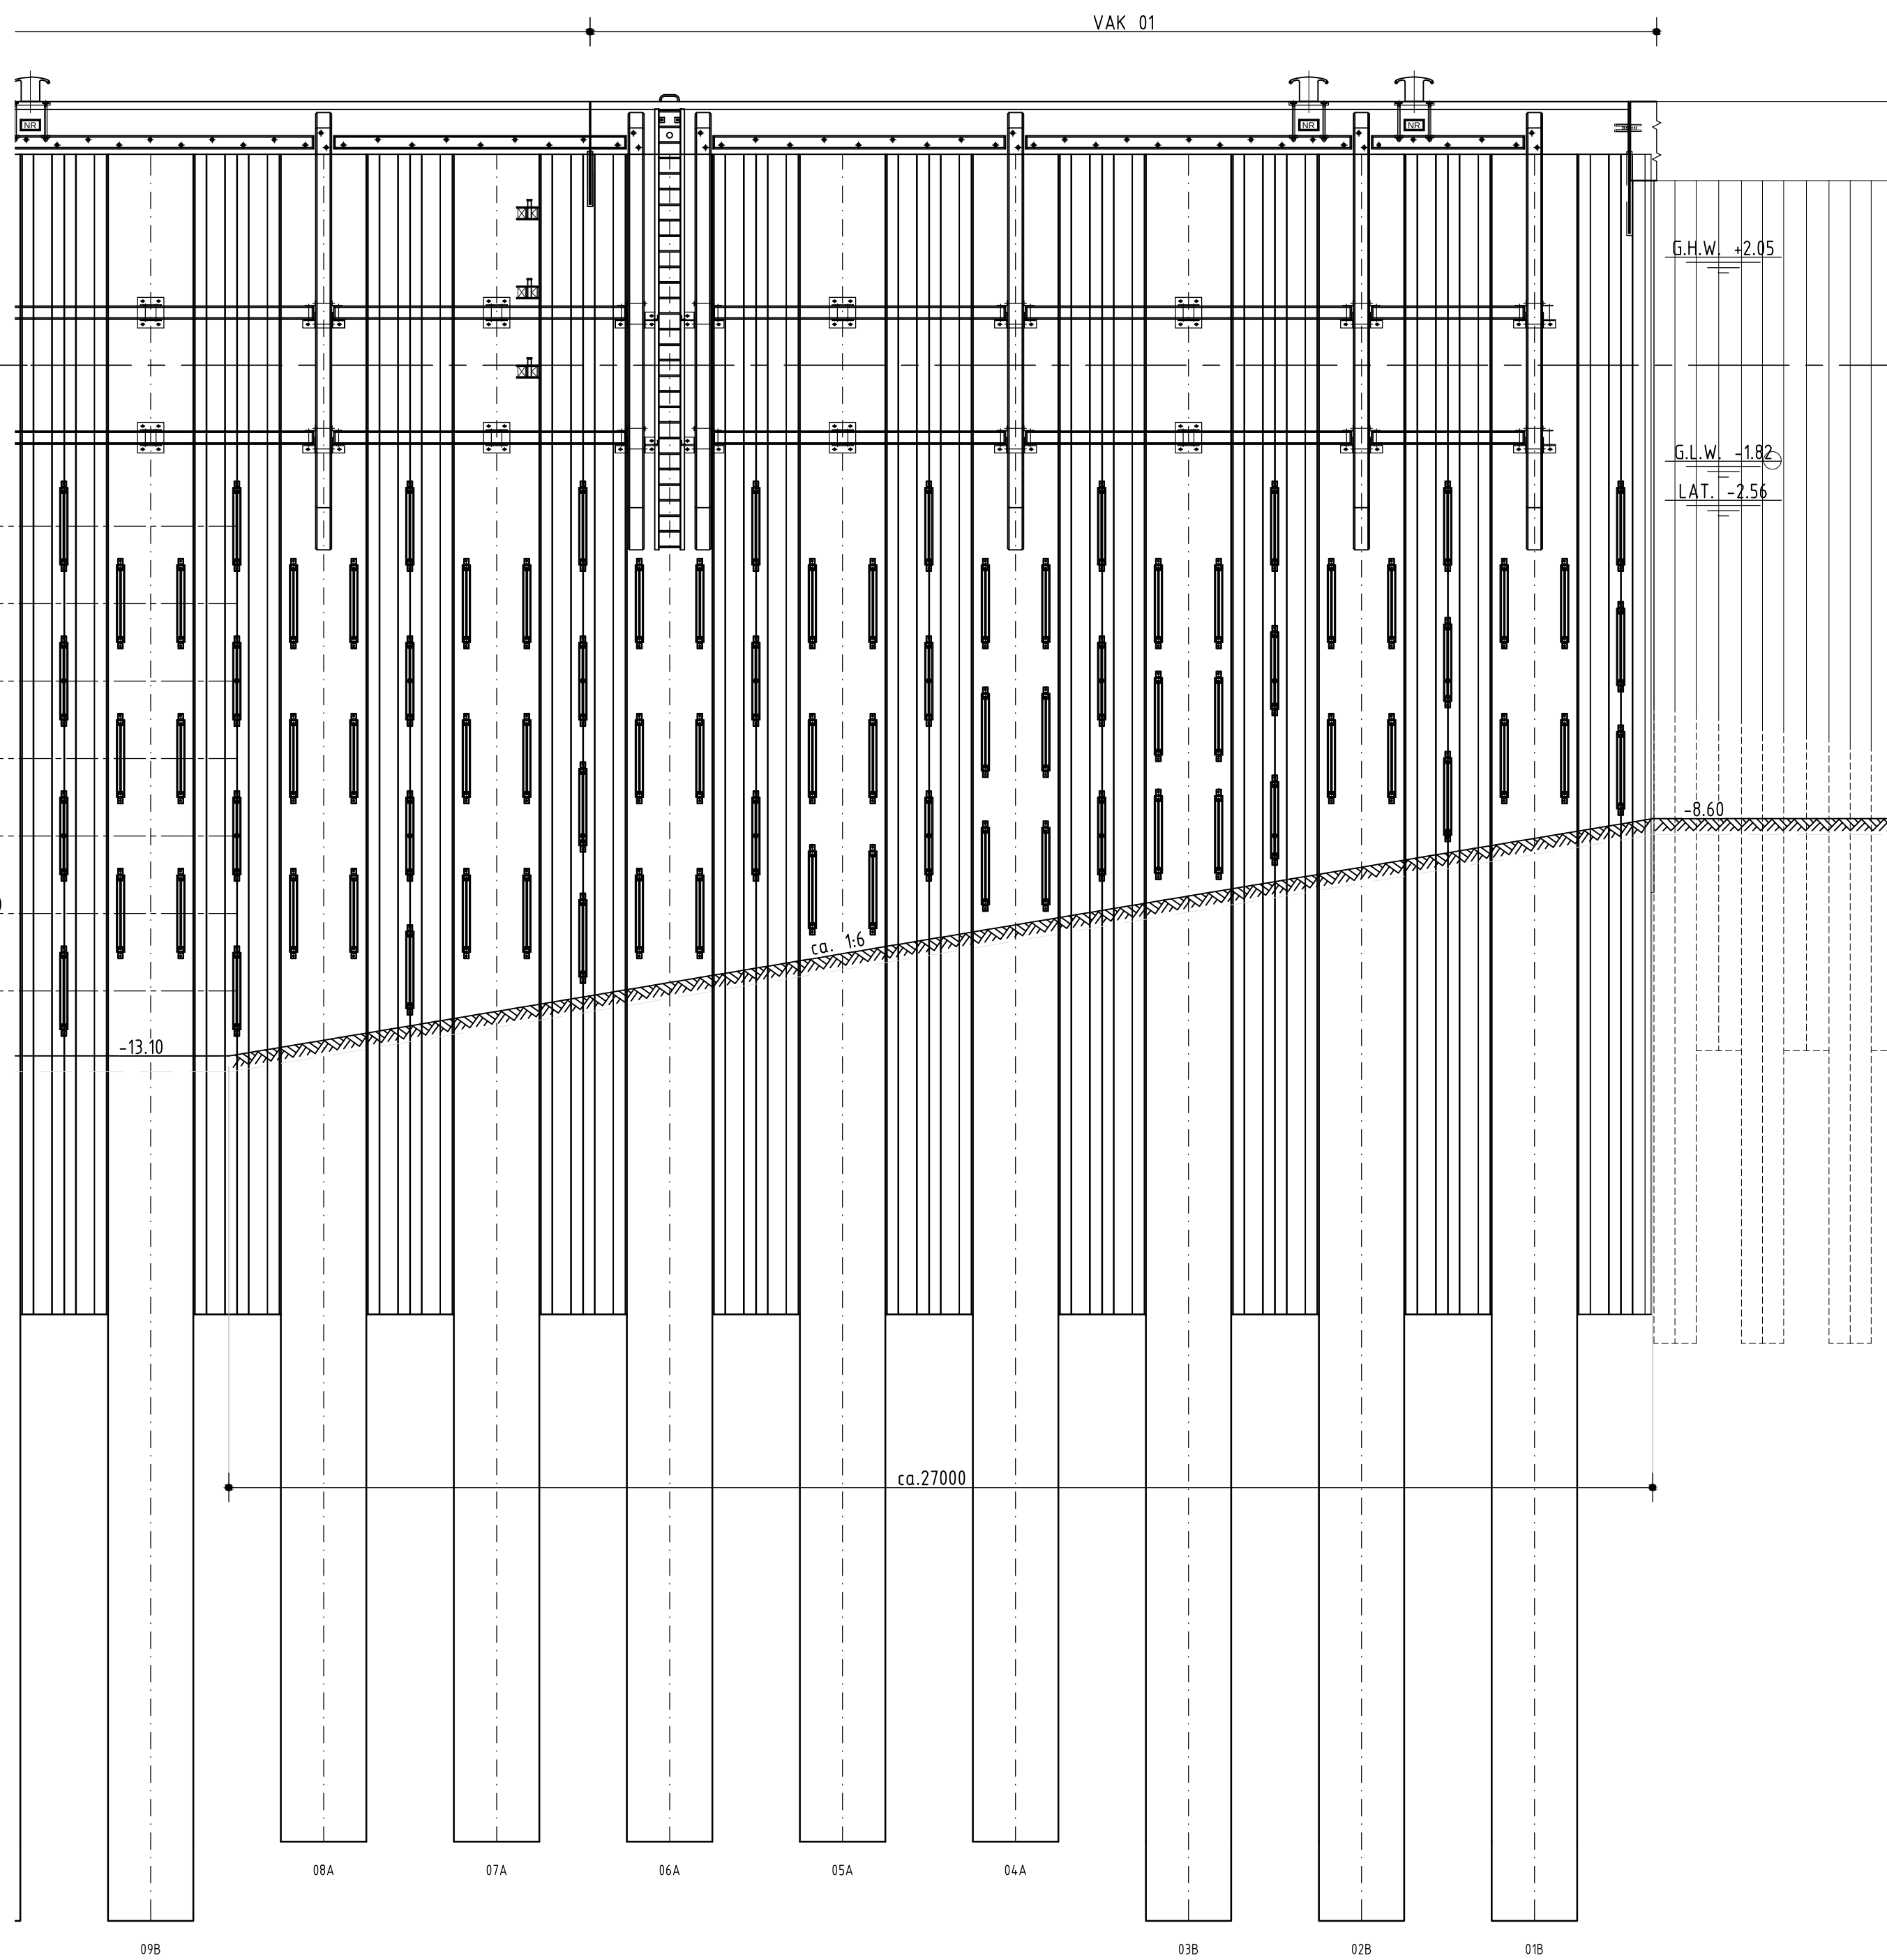


VOORAANZICHT NABIJ BESTAAND
Schaal 1:100

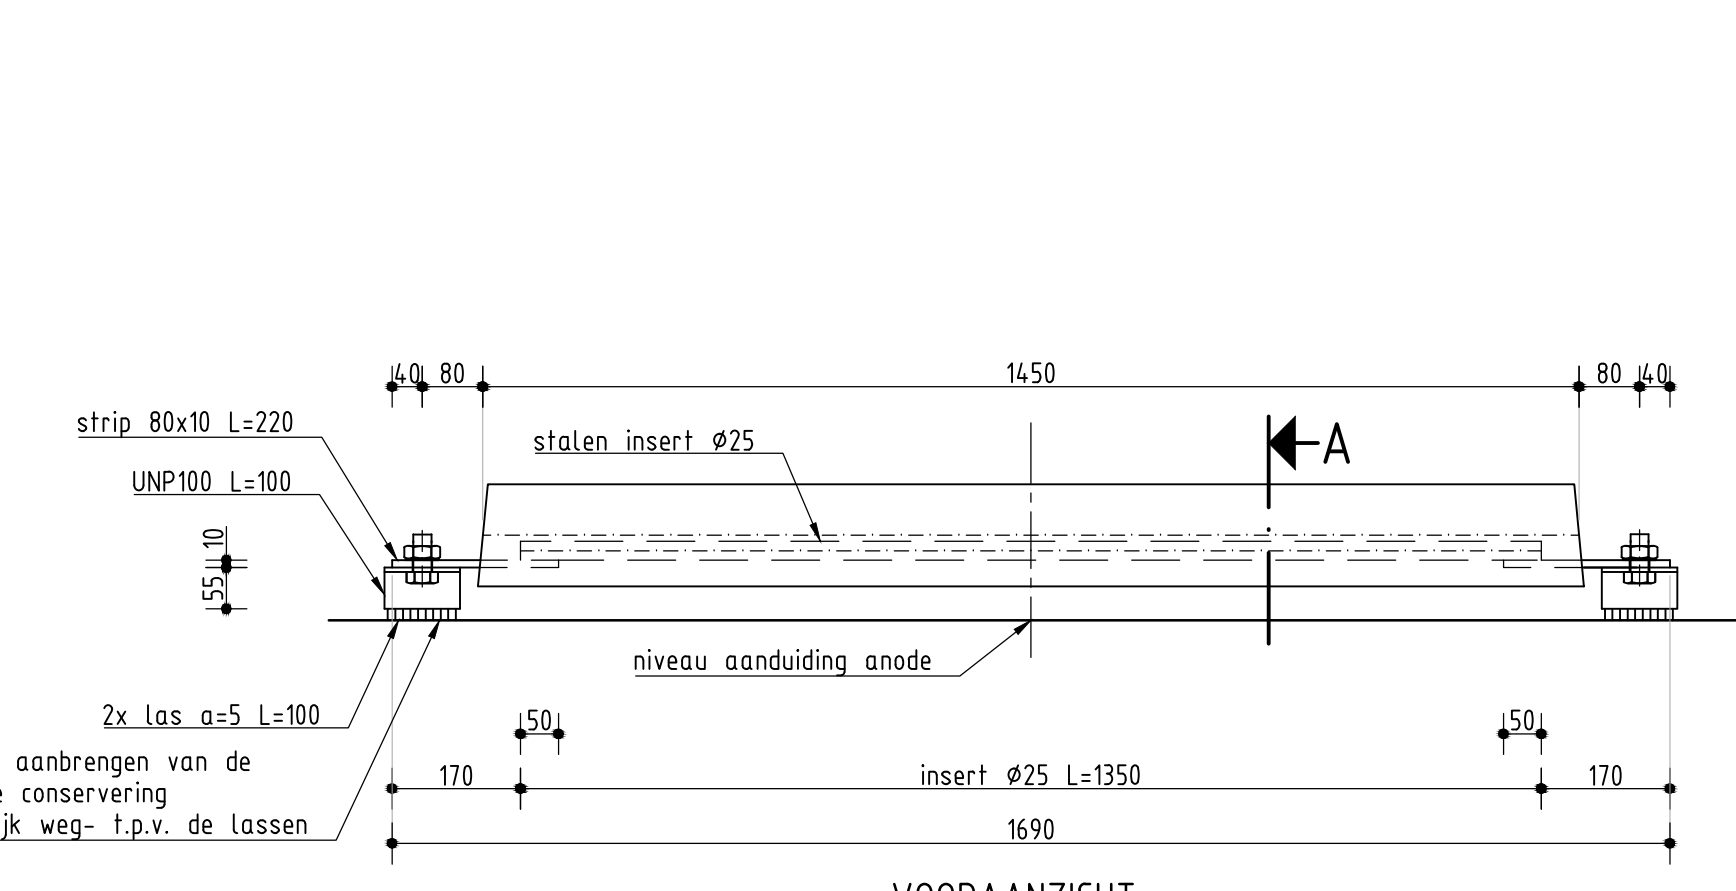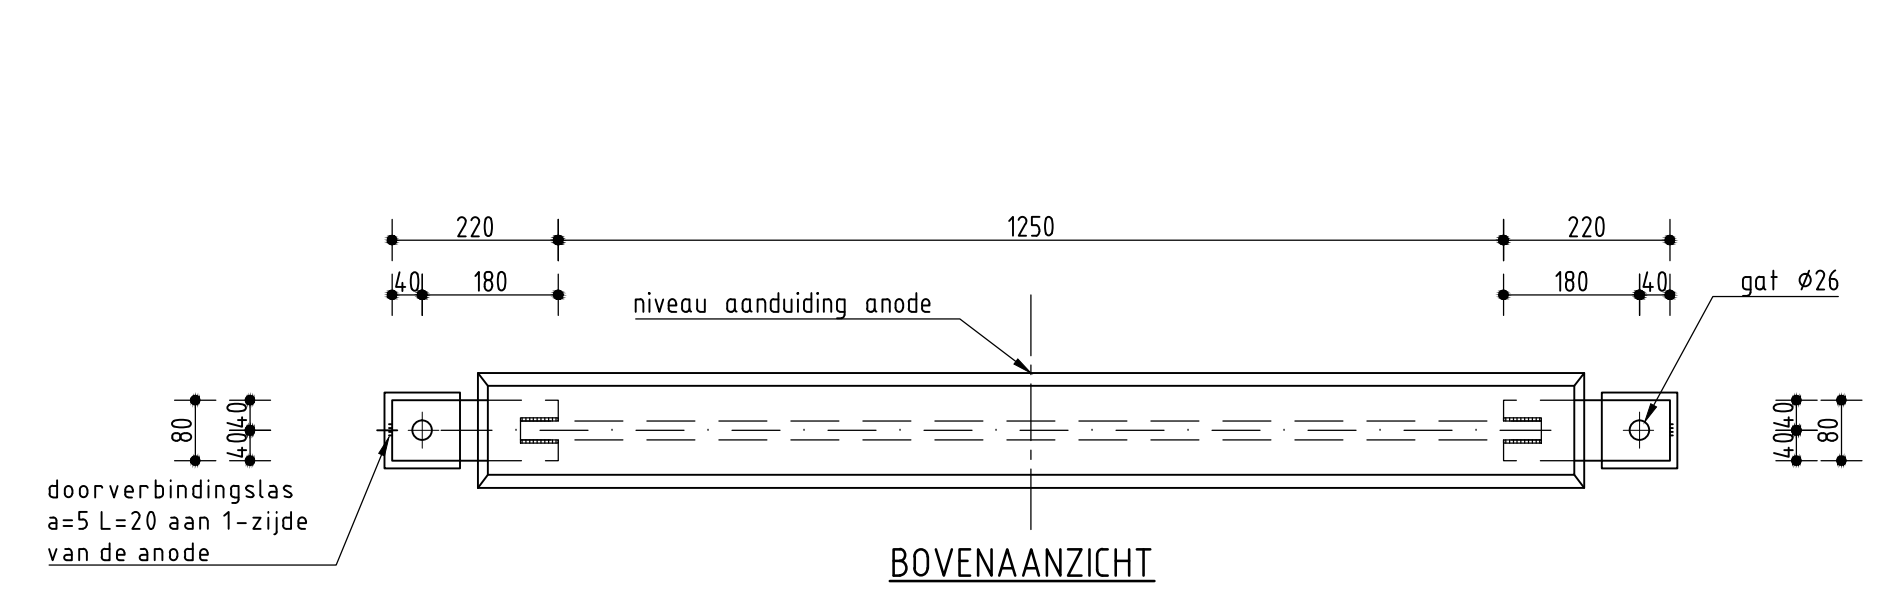


ANODE TYPE: B1-1
Schaal 1:10
(brak / zout water)

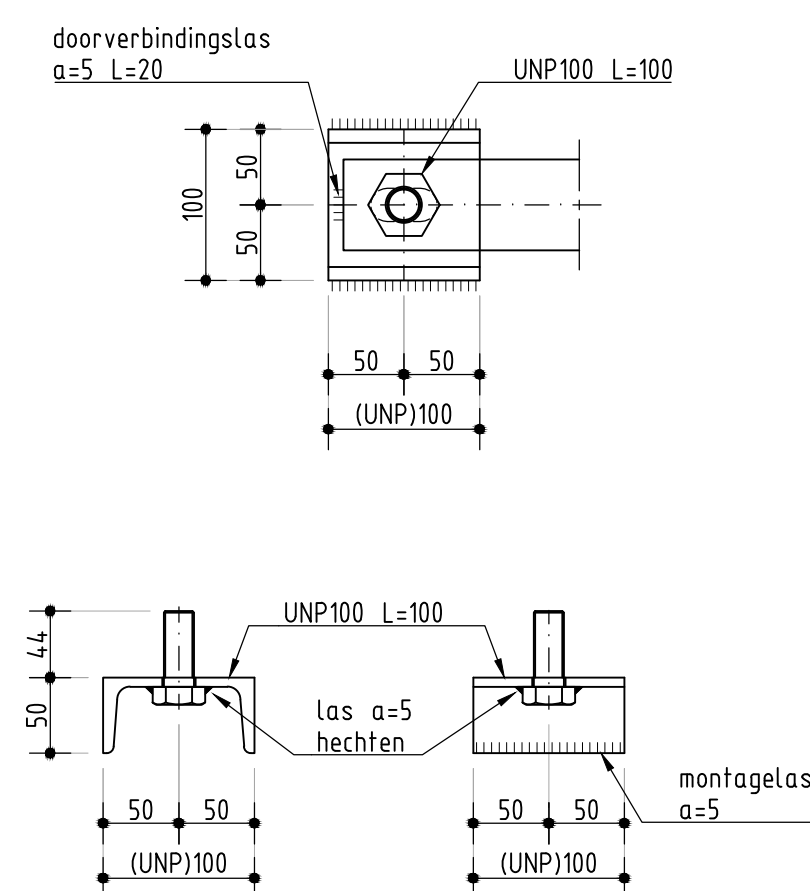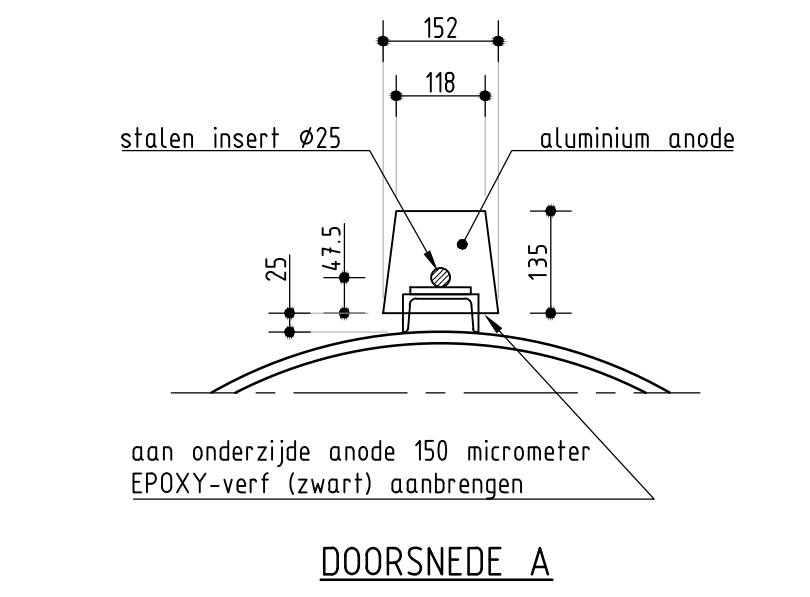


DETAIL UNP100
Schaal 1:5

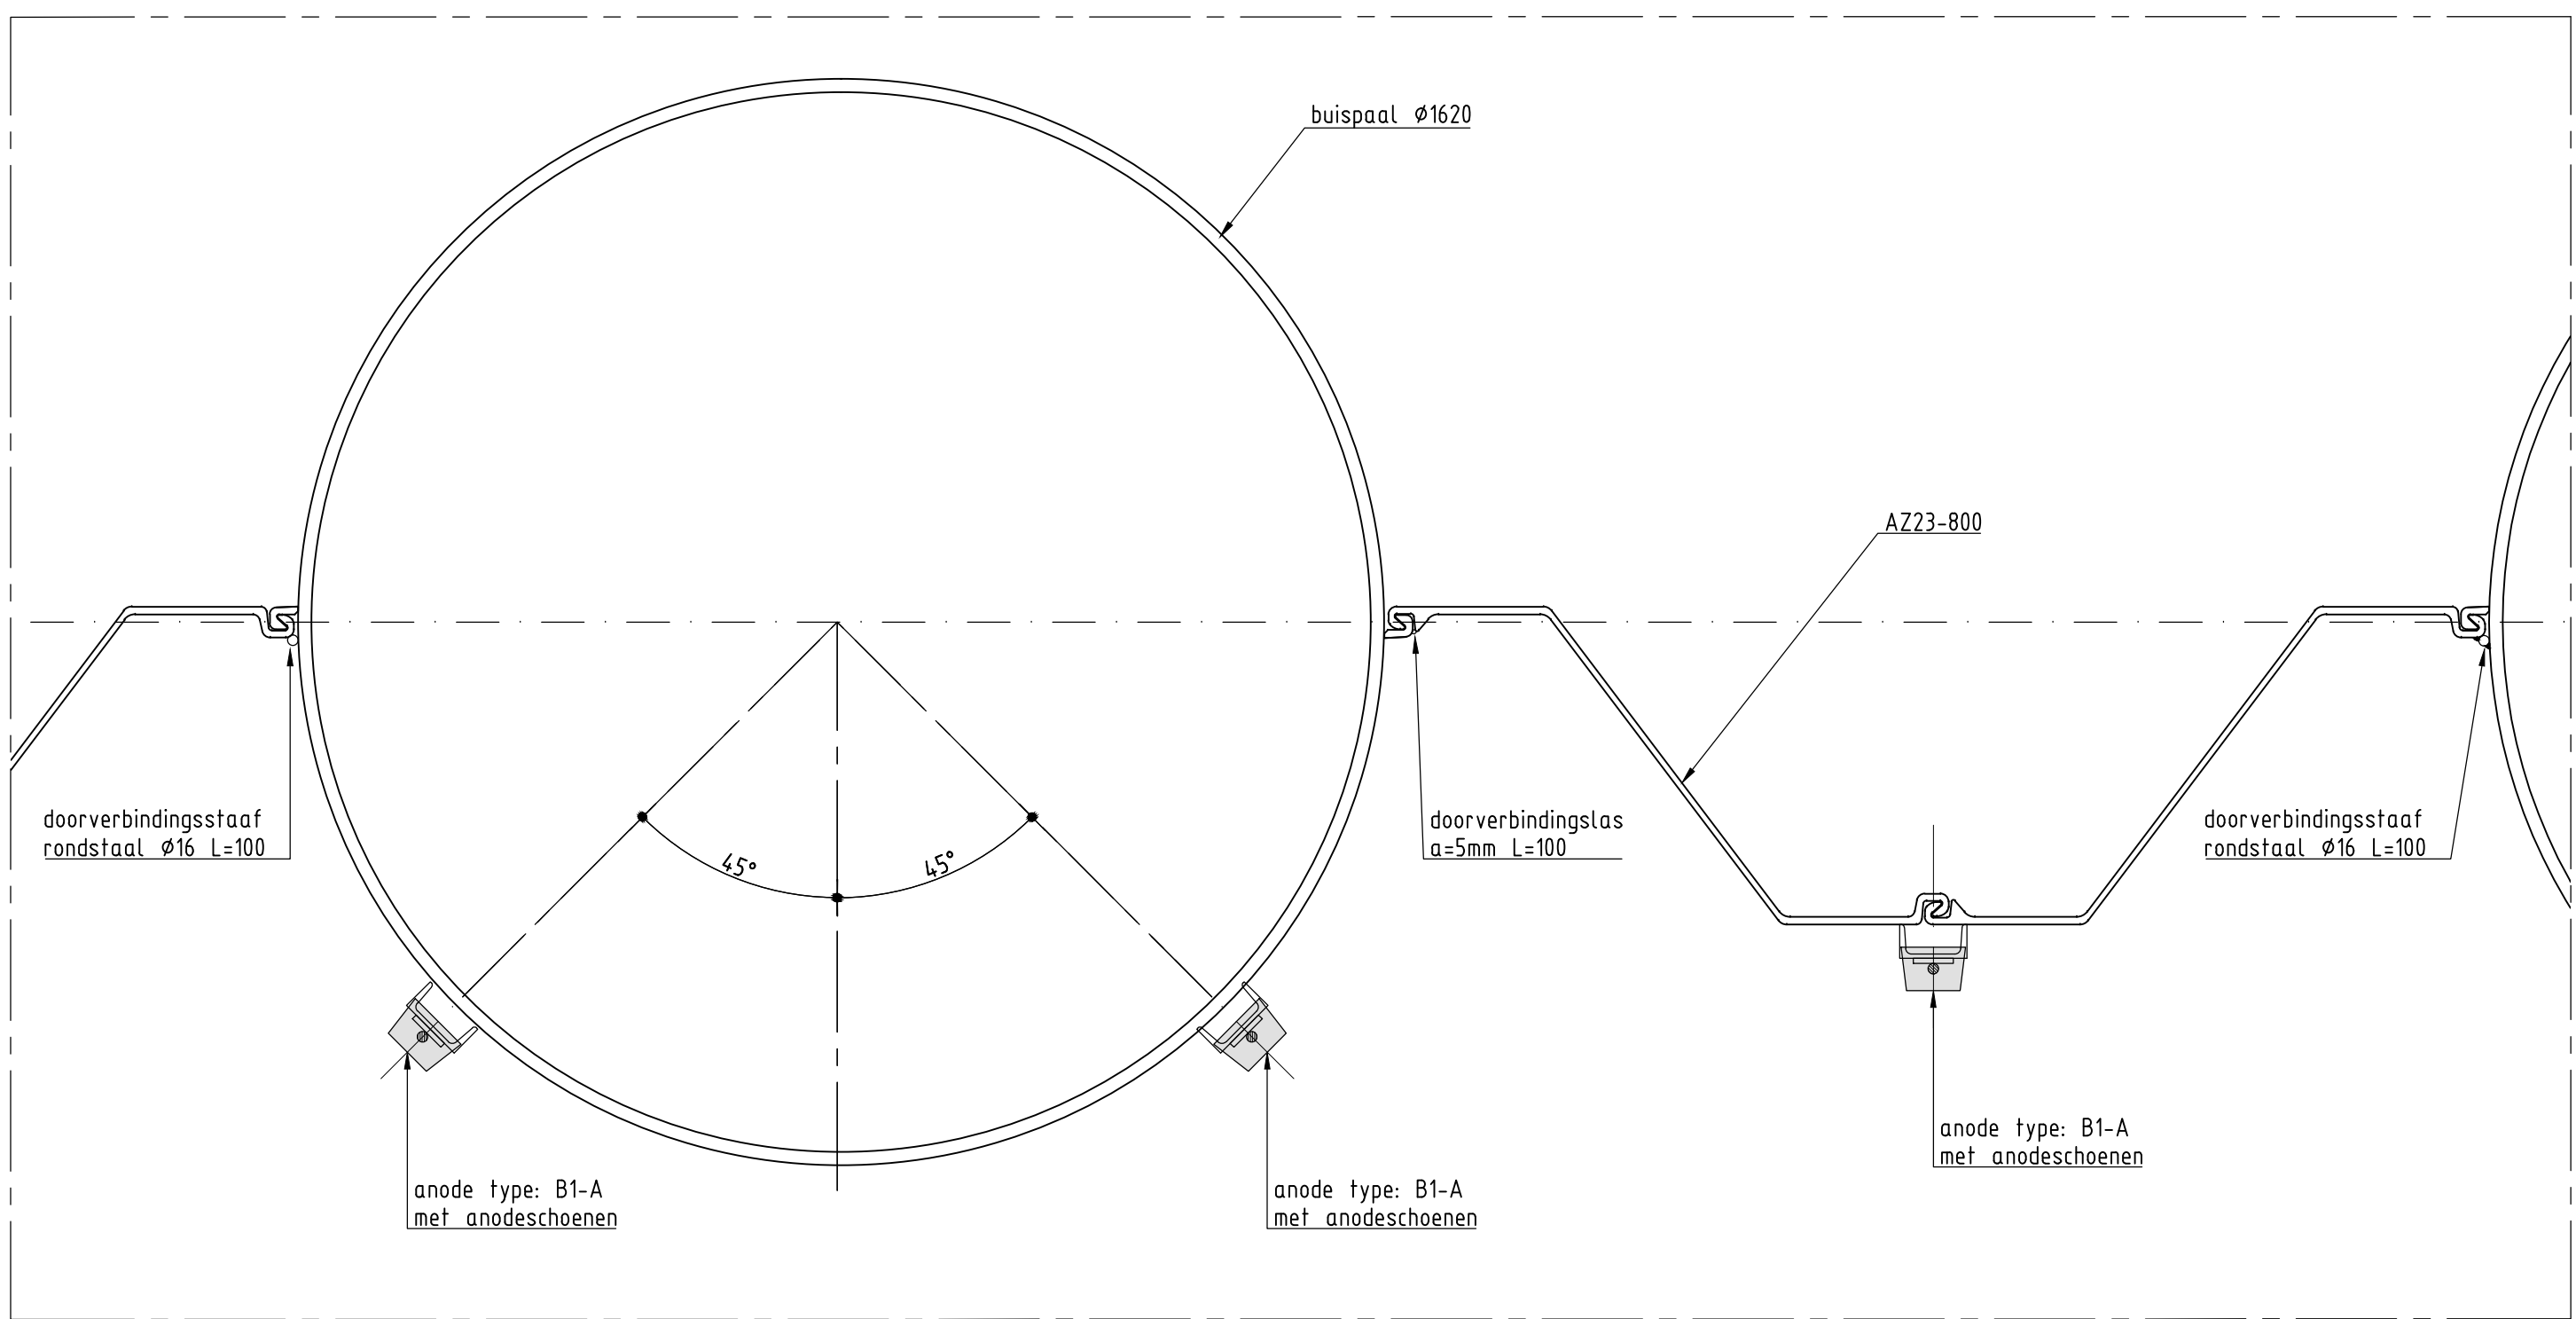

BOVENAANZICHT COMBIWAND
Schaal 1:10

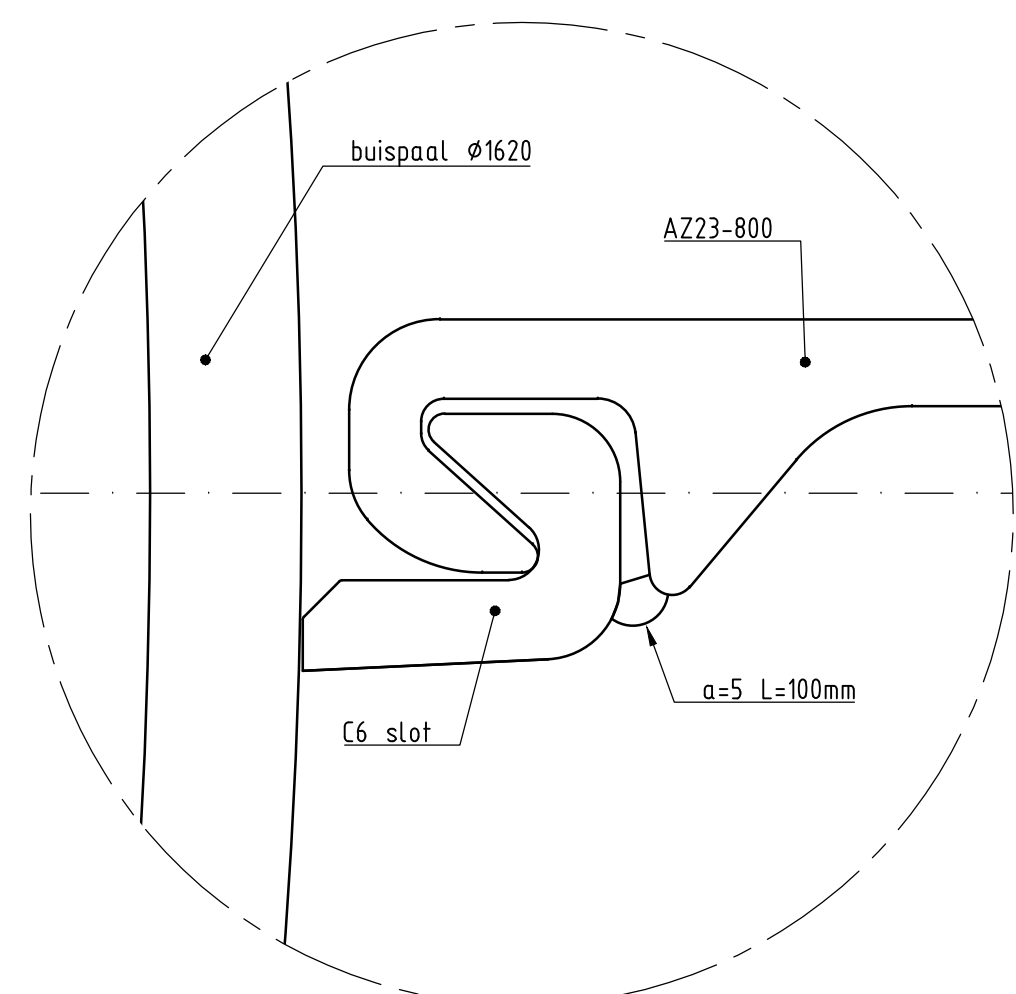

DETAIL VERBINDINGSLAS
Schaal 1:1

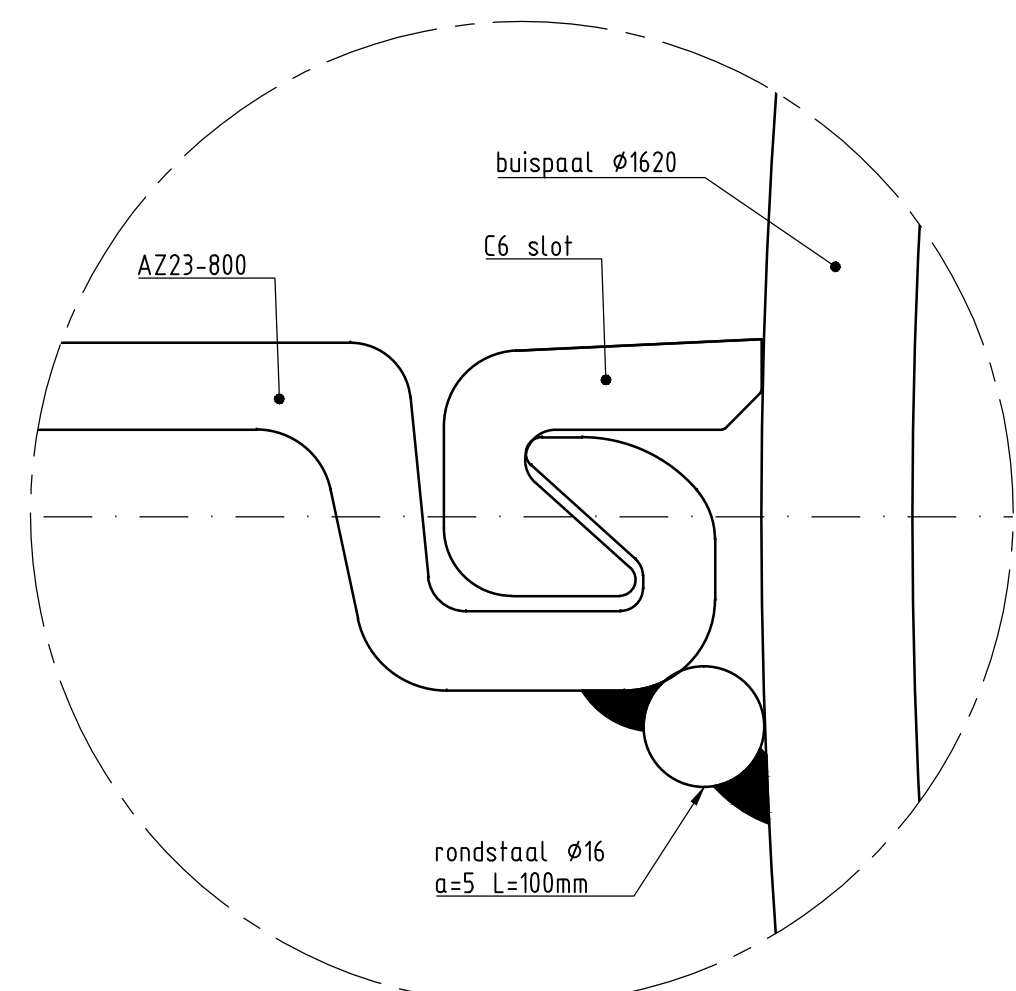

DETAIL VERBINDINGSSTAAF
Schaal 1:1

- OPMERKINGEN**
- Maatvoering in millimeters
 - Hoogtematen in meters t.o.v. N.A.P.
 - Totaal netto gewicht aluminium= 70,48kg; Totaal bruto gewicht anode= 75,14kg
 - Staalwaaier: S235 JR <-< stalen strip & insert
 - Stalen strip en "insert" stralen SA 2.5
- soortelijk gewicht: AL = 2710 kg/m³
FeC = 7850 kg/m³

Ingenieursburo Maters en de Koning










Multatullen 6
4707 LZ, Roosendaal
Bislevweg 2
2905 AW Capelle a/d IJssel

Tel. (0165) 524 524
Tel. (010) 258 18 20

Weg- en Waterbouwkunde, Beton- en Staatconstructies, Bouwkunde, Grondmechanica
www.matersendekoning.nl

Zeeland Seaports N.V.
Schelpenpad 2, Postbus 132, 4530 AC Terneuzen

PROJECTOMSCHRIJVING				
Aanbrengen zeevaartkade met bijkomende werkzaamheden				
Quaesthaven 22 te Vlissingen				
Definitief ontwerp				
TEKENINGOMSCHRIJVING				SCHAAL
Voorstel kathodische bescherming				Zie tekening
Anode type: B1-A met anodeschoenen (UNP100)				FORMAAT
				A0
DATUM	GETEKEND	GECONTROLEERD	OMSCHRIJVING	REVISIE
-	-	-	-	G
-	-	-	-	F
-	-	-	-	E
-	-	-	-	D
-	-	-	-	C
-	-	-	-	B
-	-	-	-	A
DATUM	GETEKEND	GECONTROLEERD	PROJ. NR.	TEKENINGNR.
13 nov 2015	J. den Heijer	D. de Koning	15.178	011
				TEK DO
				0

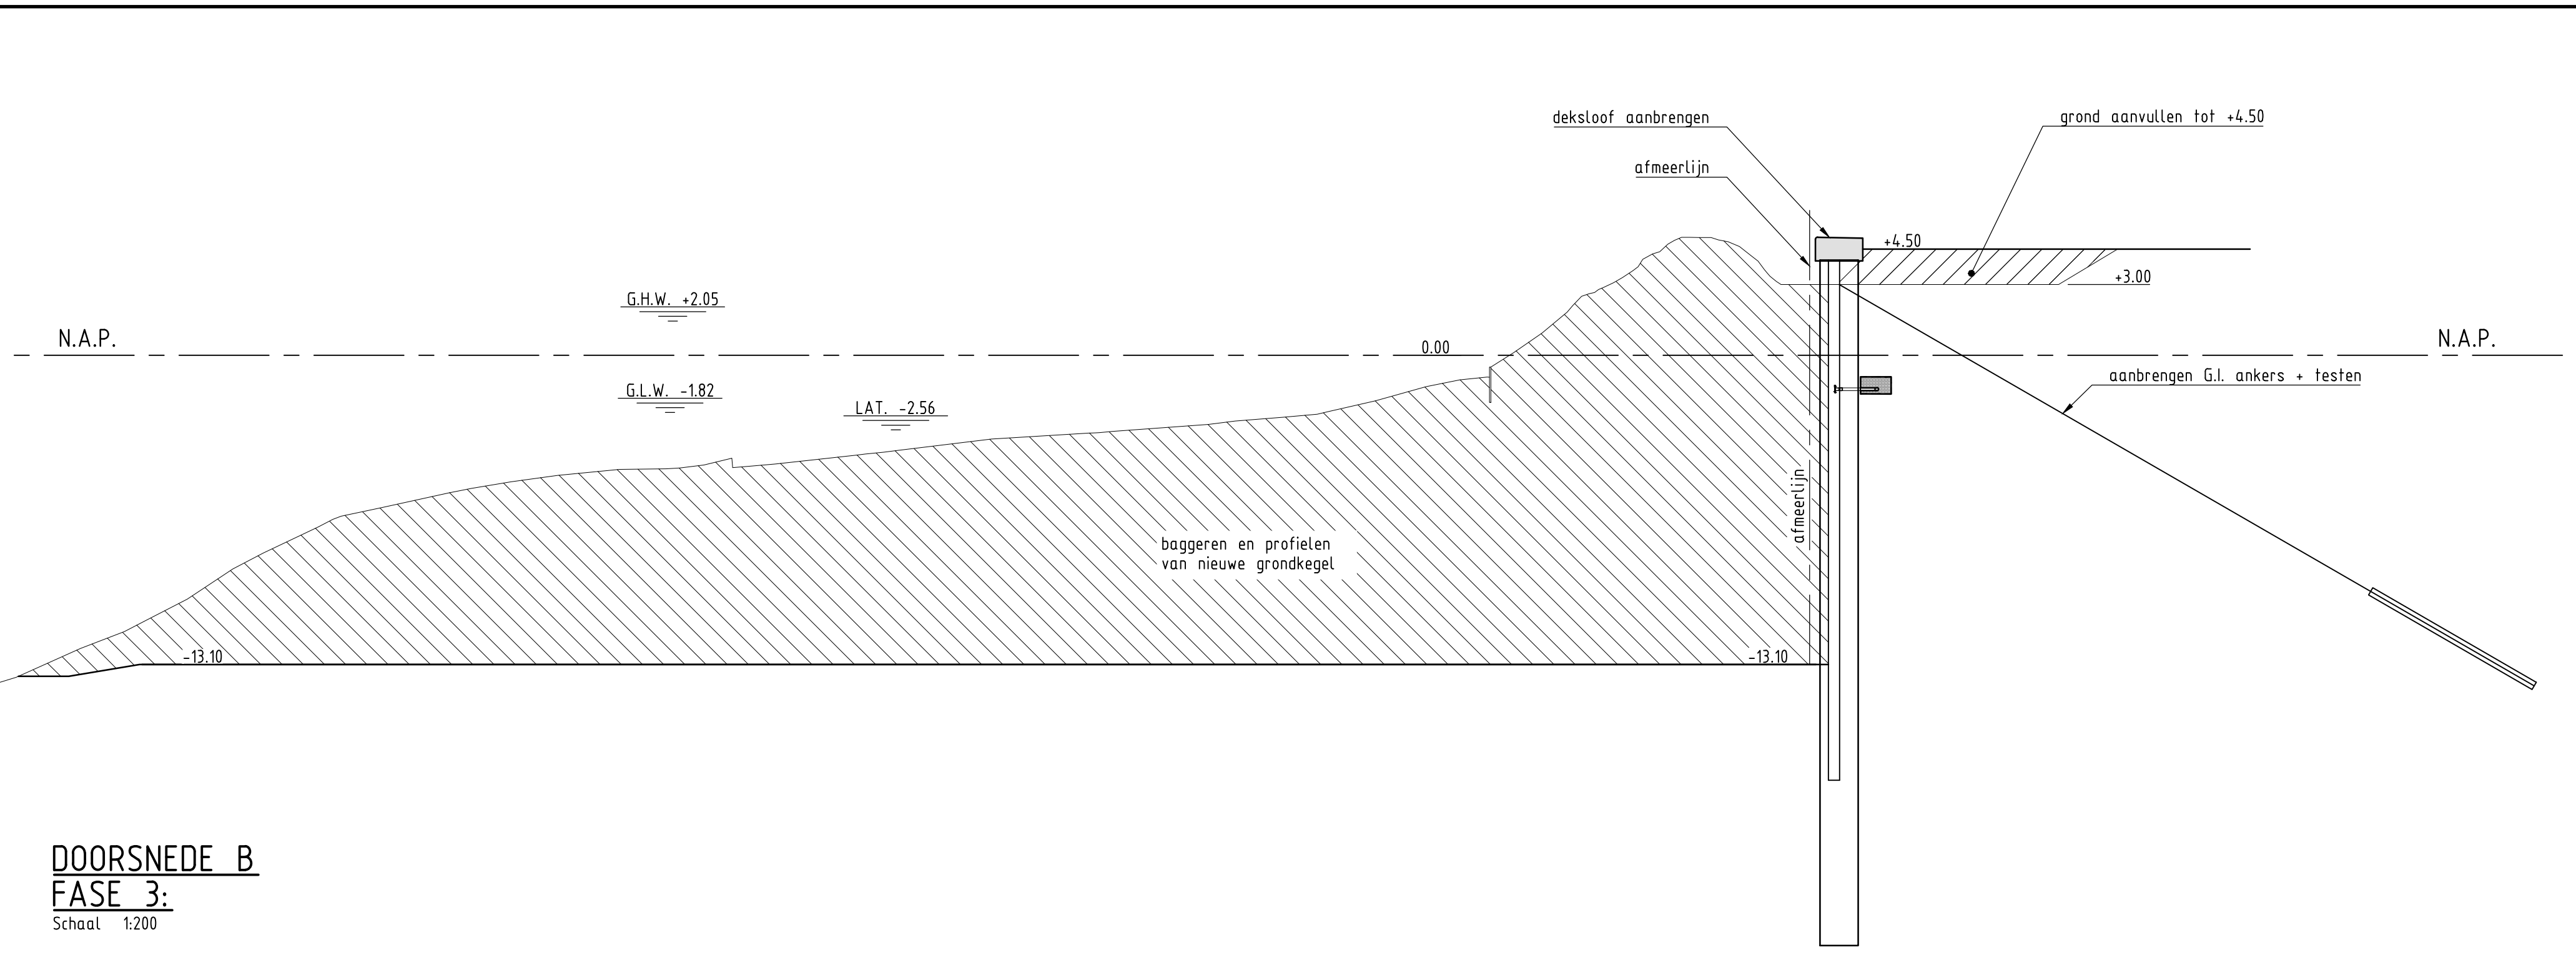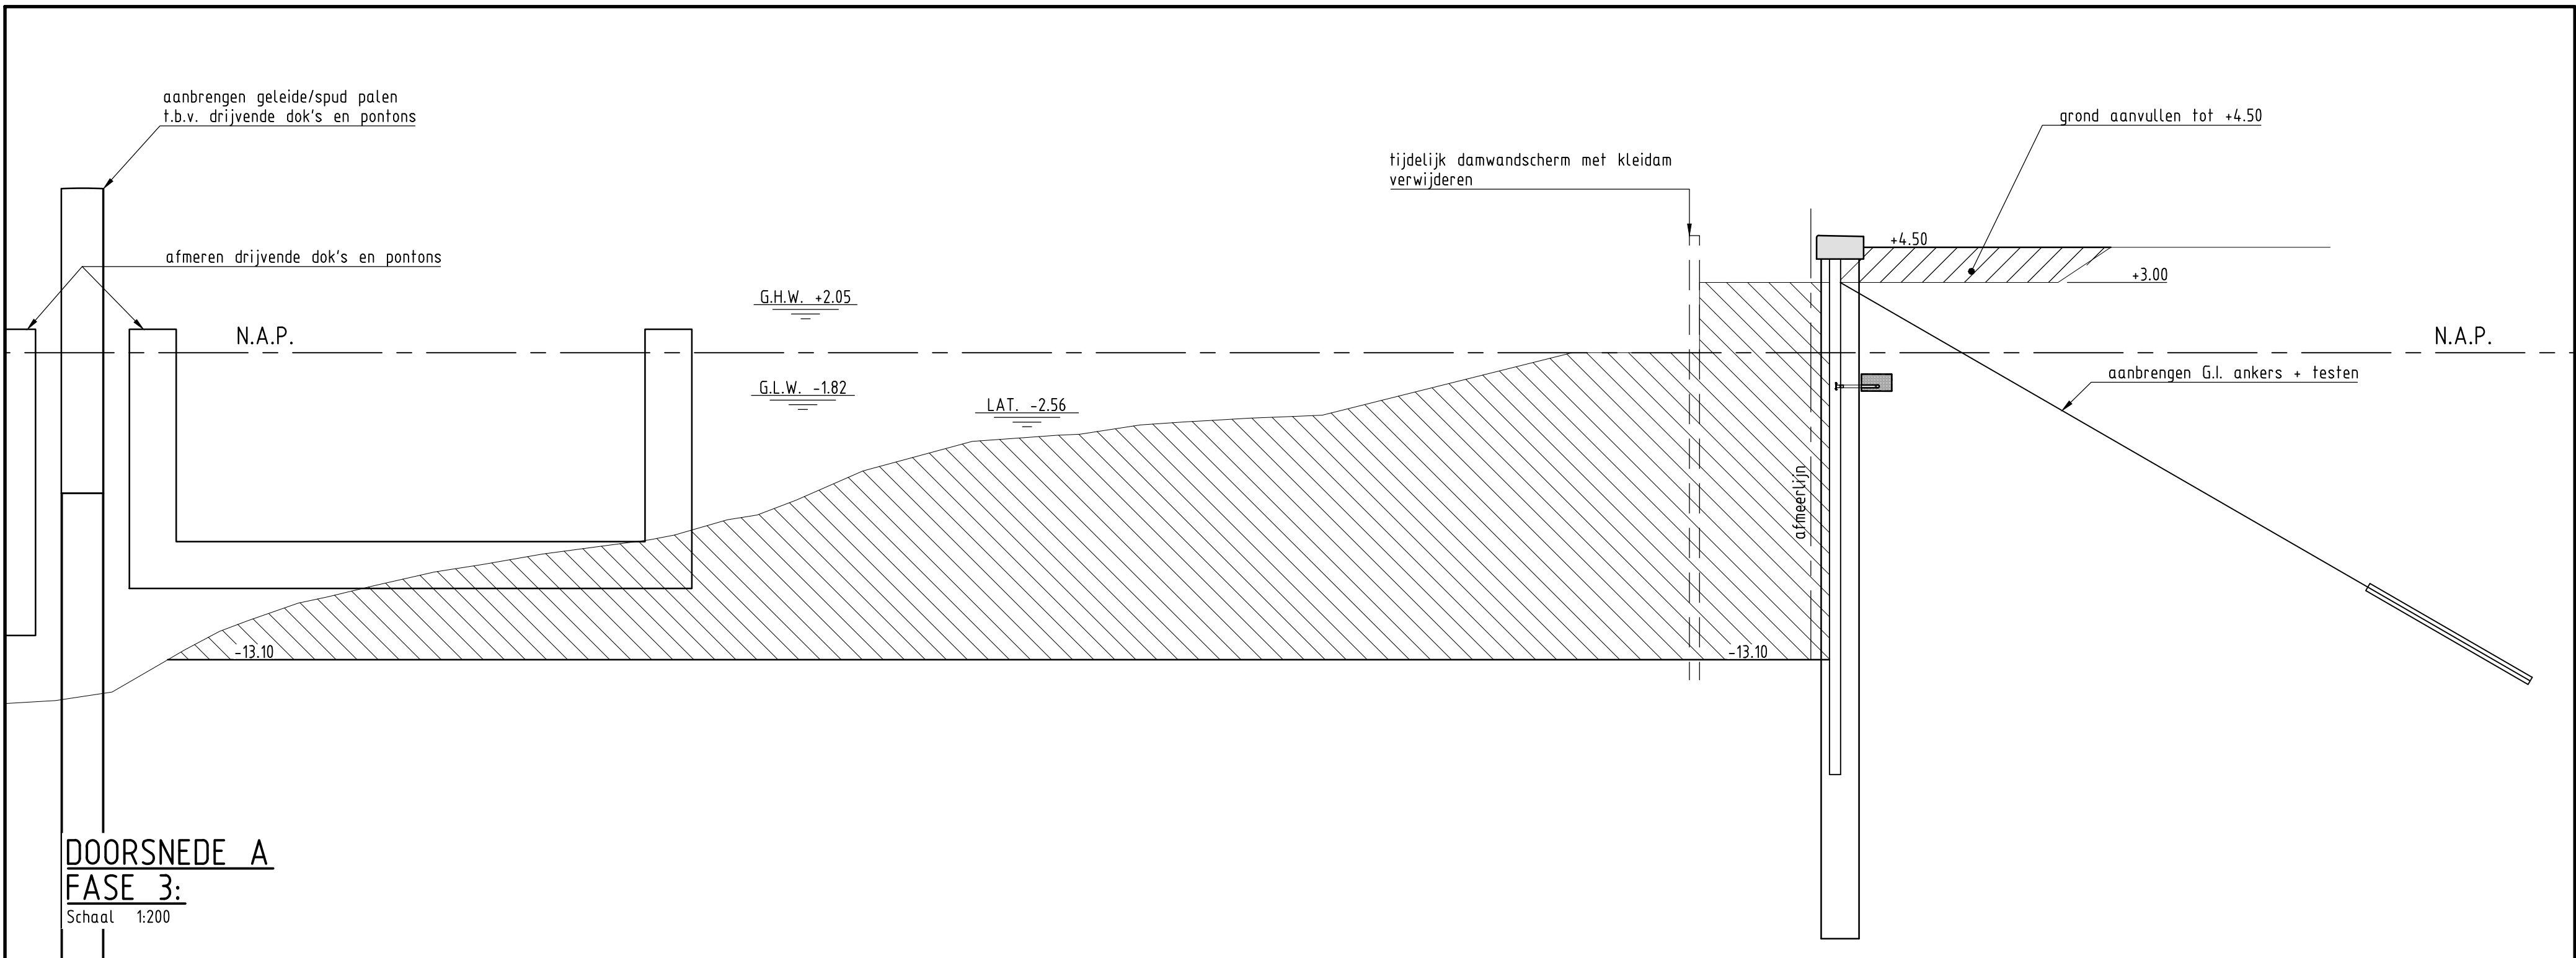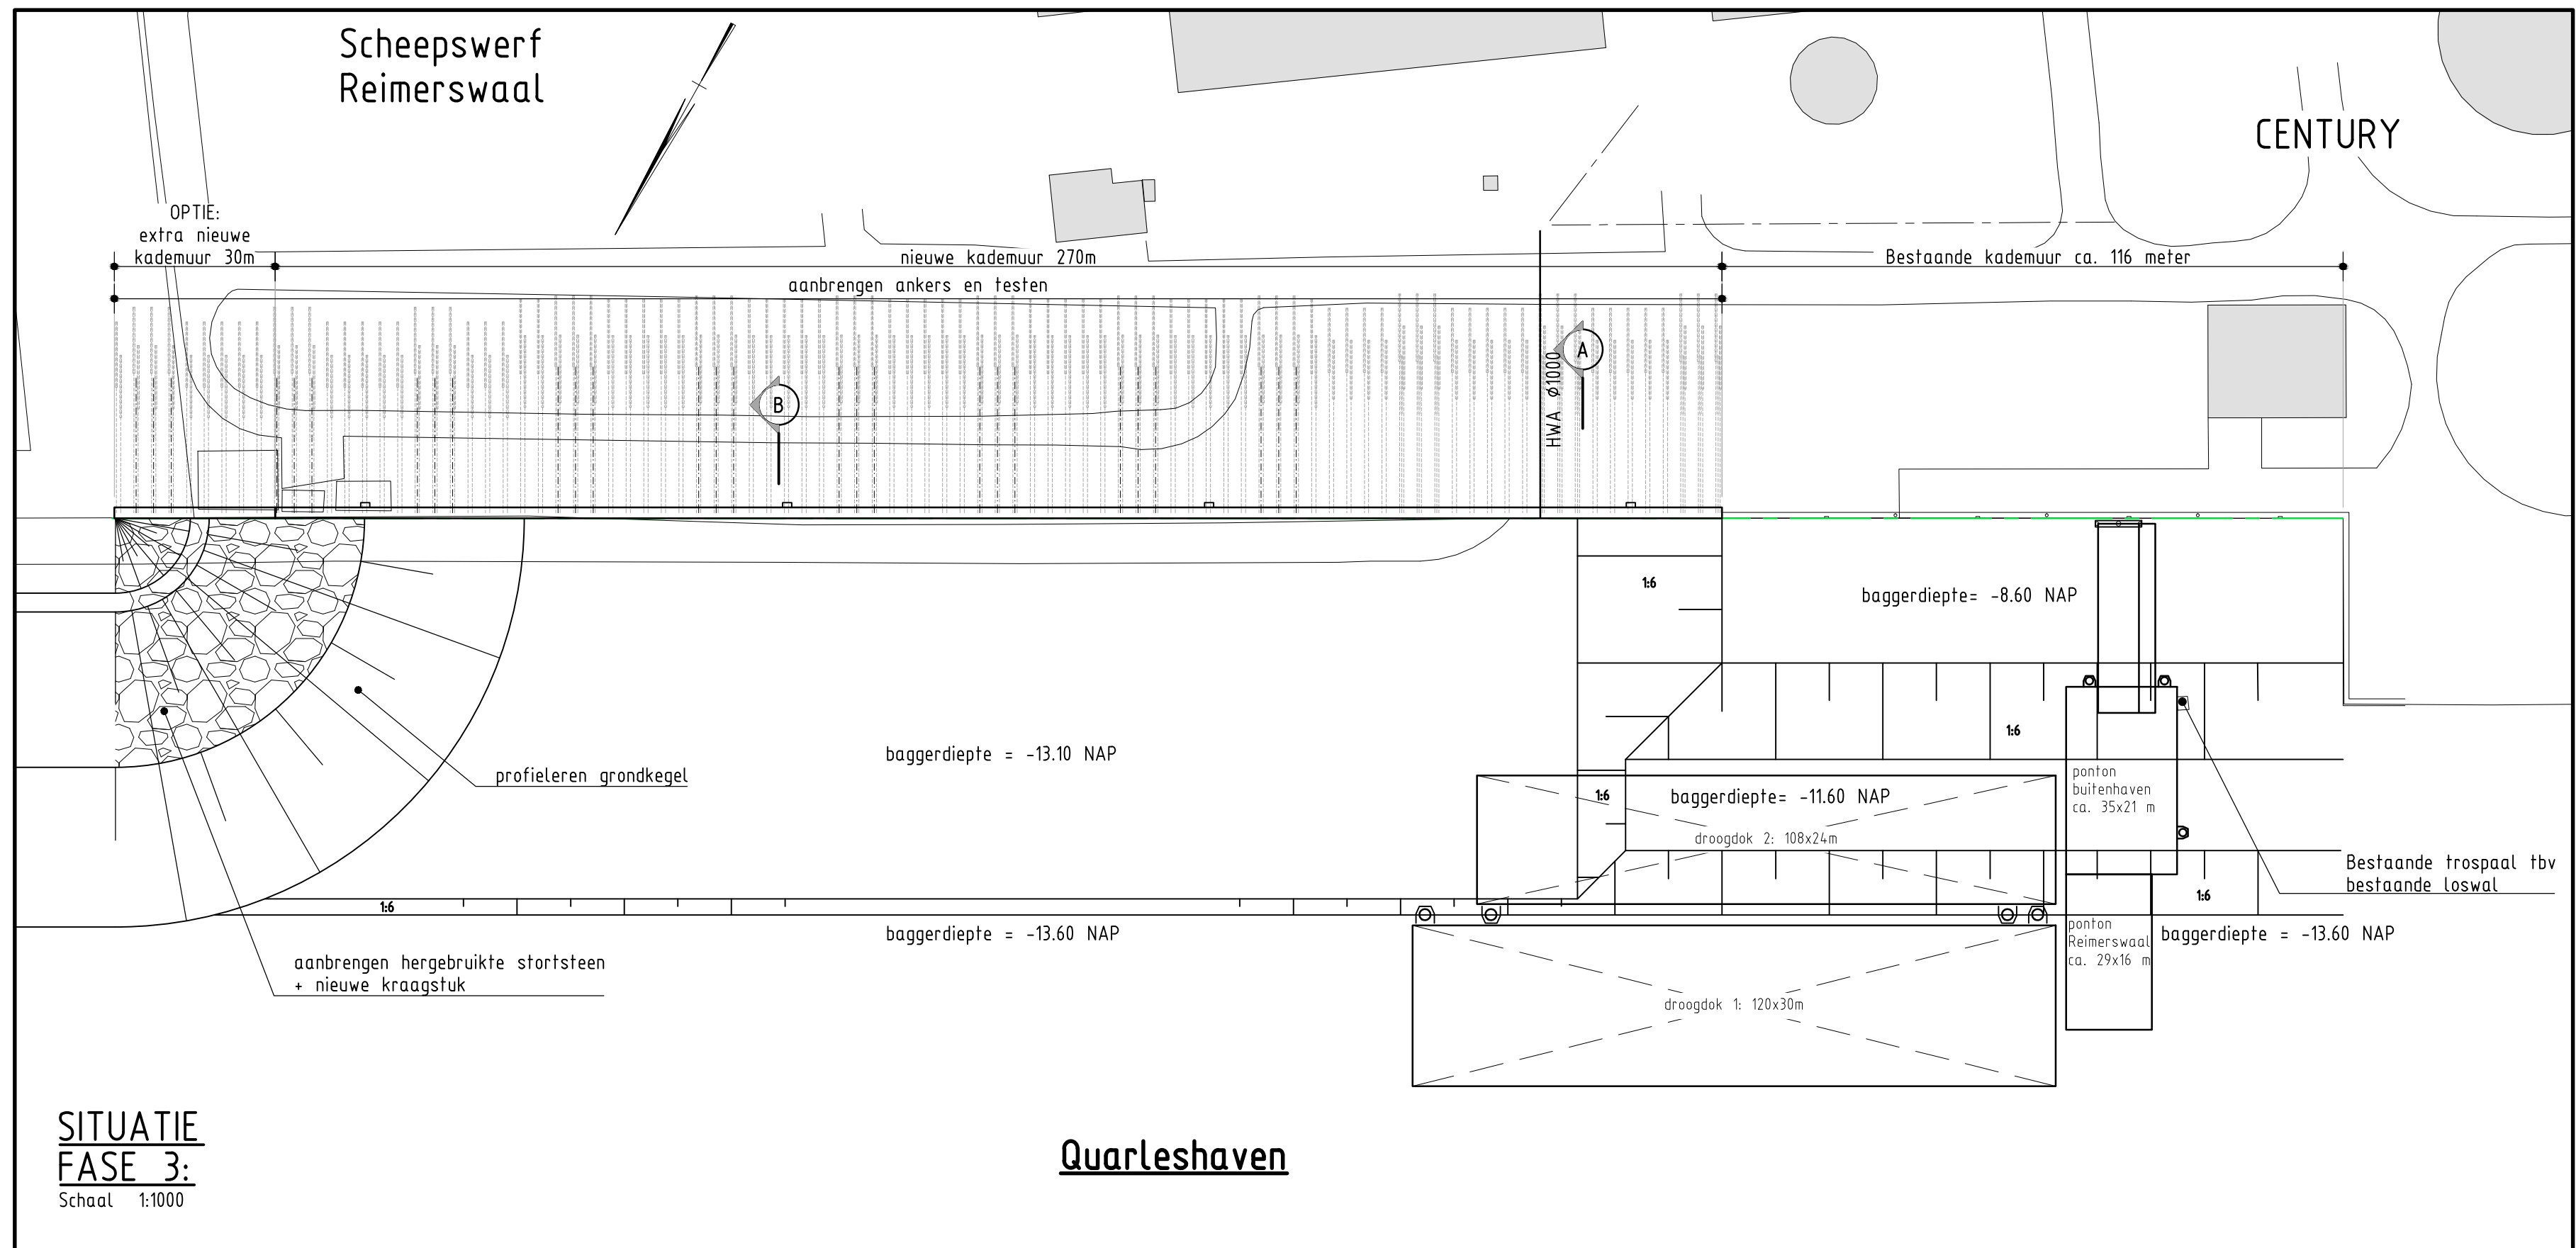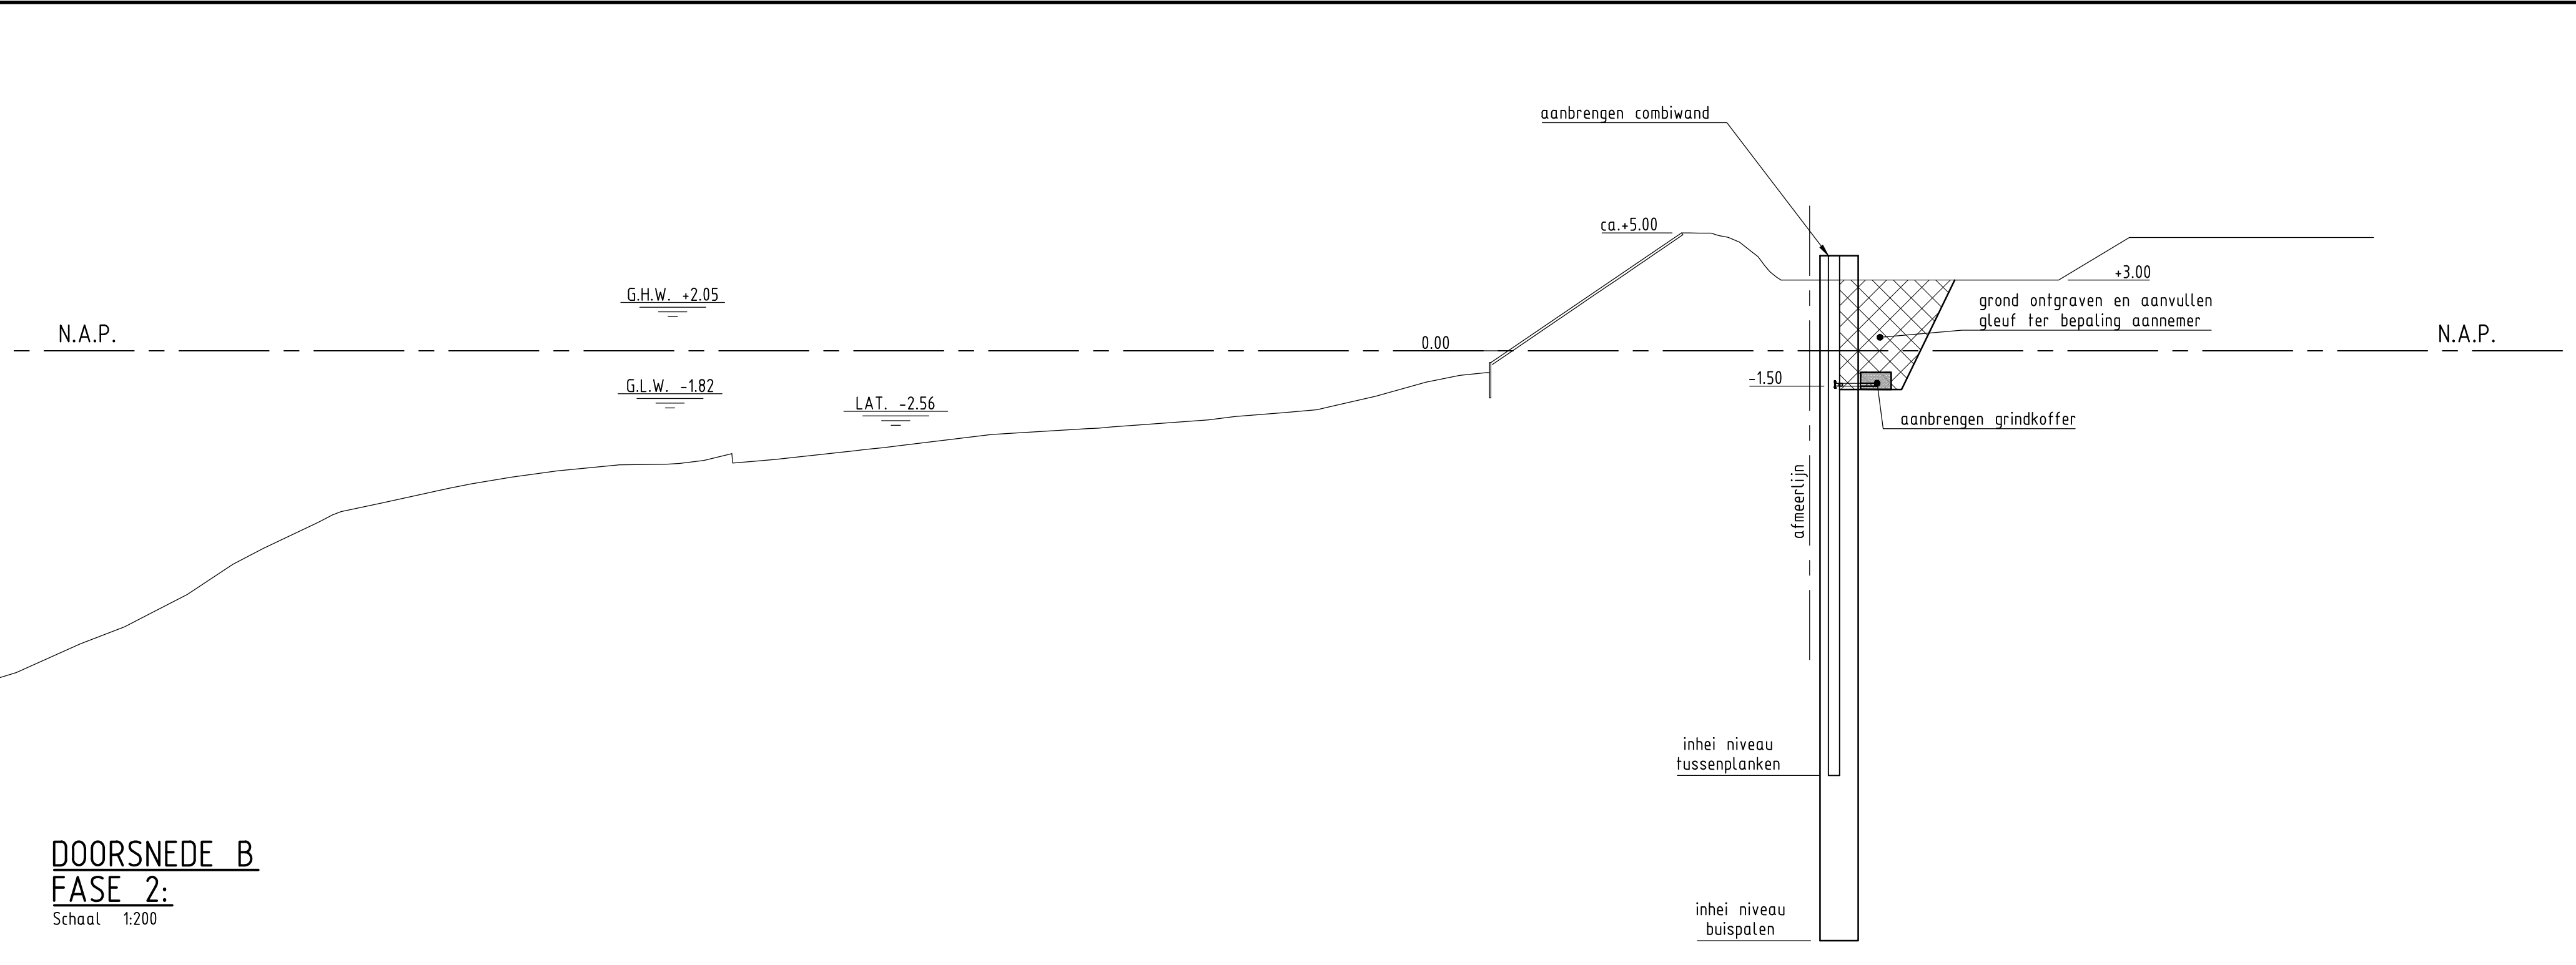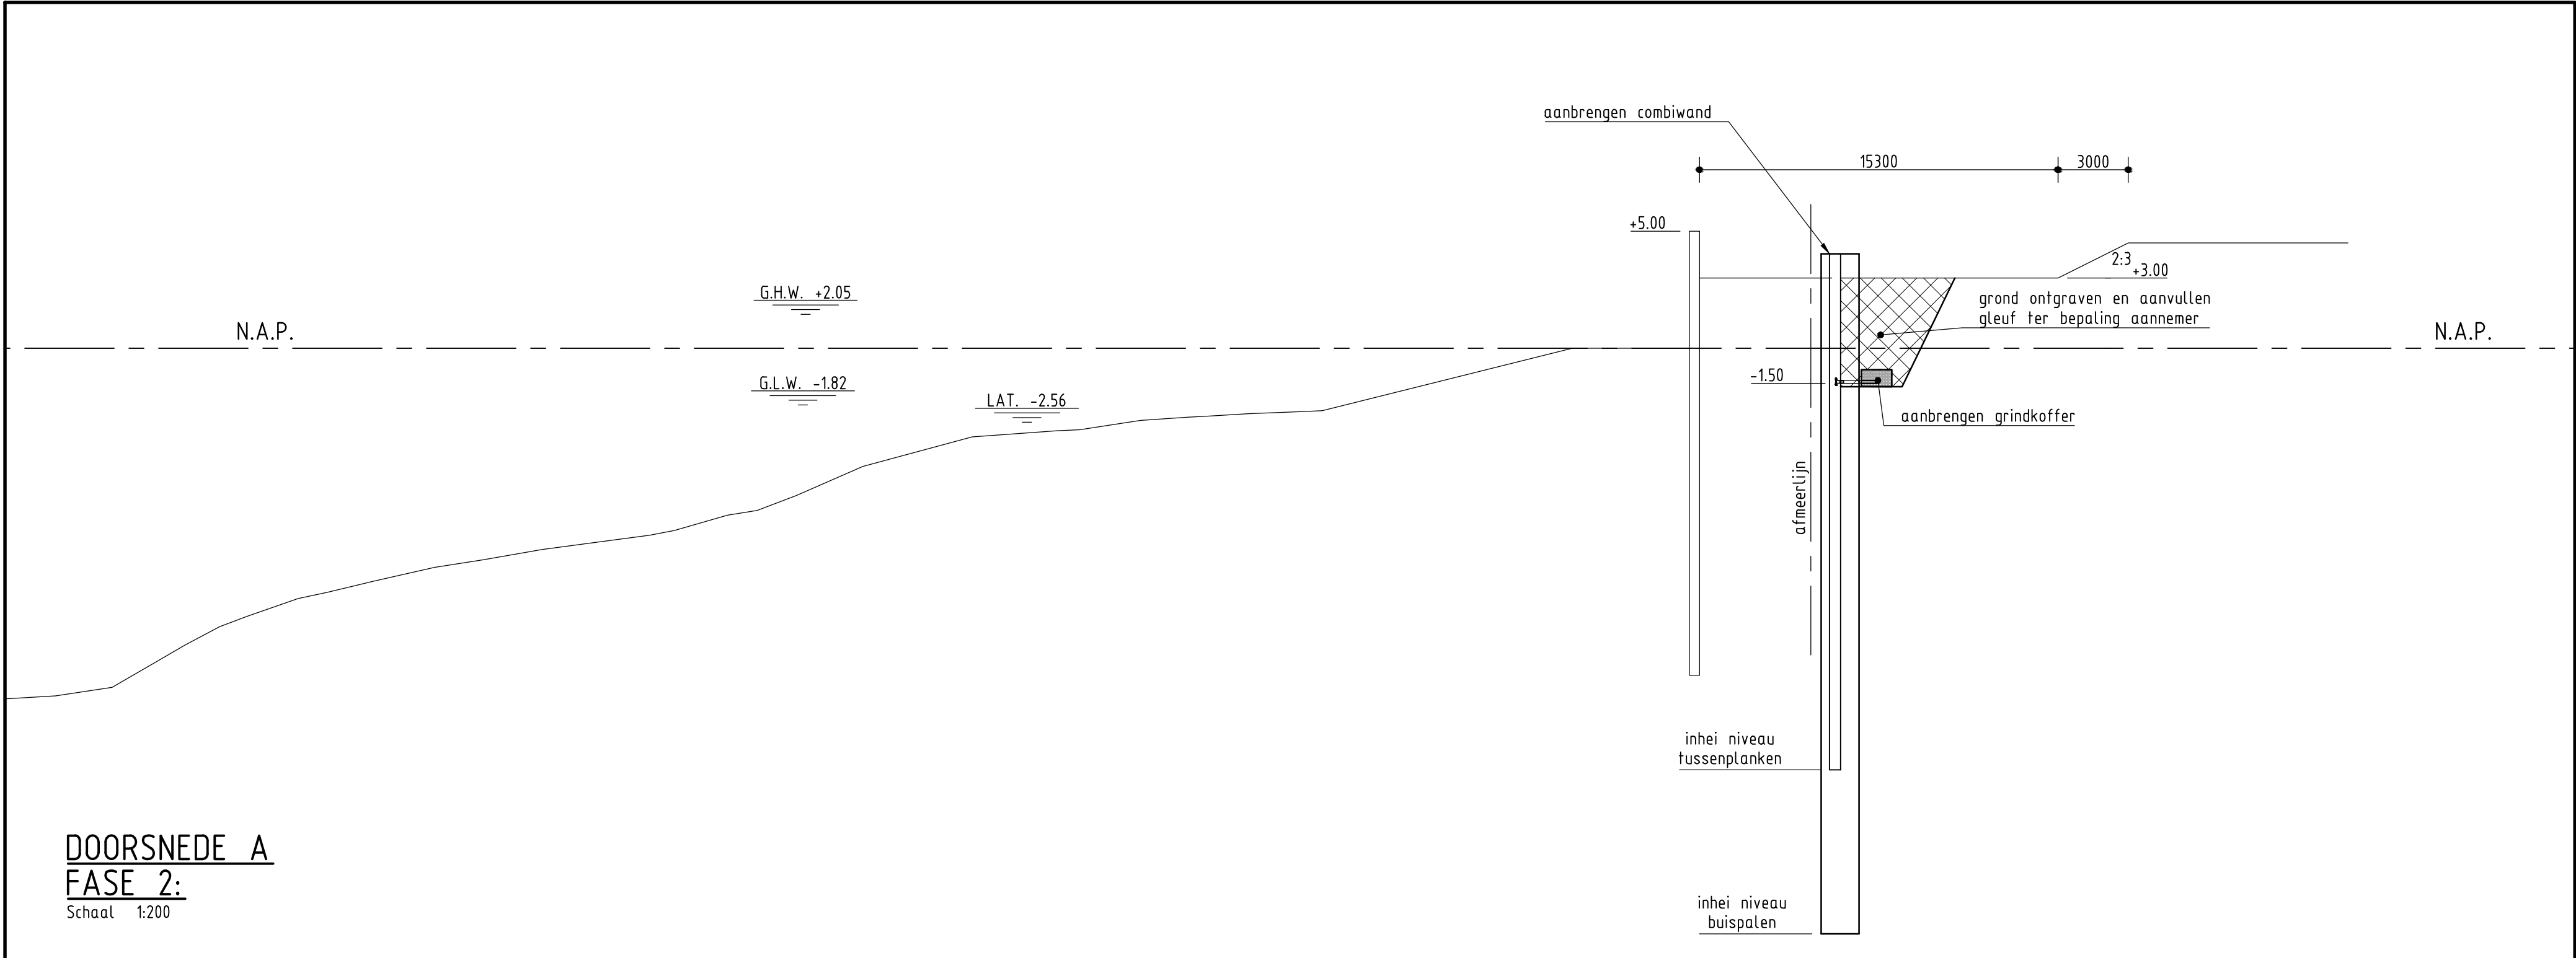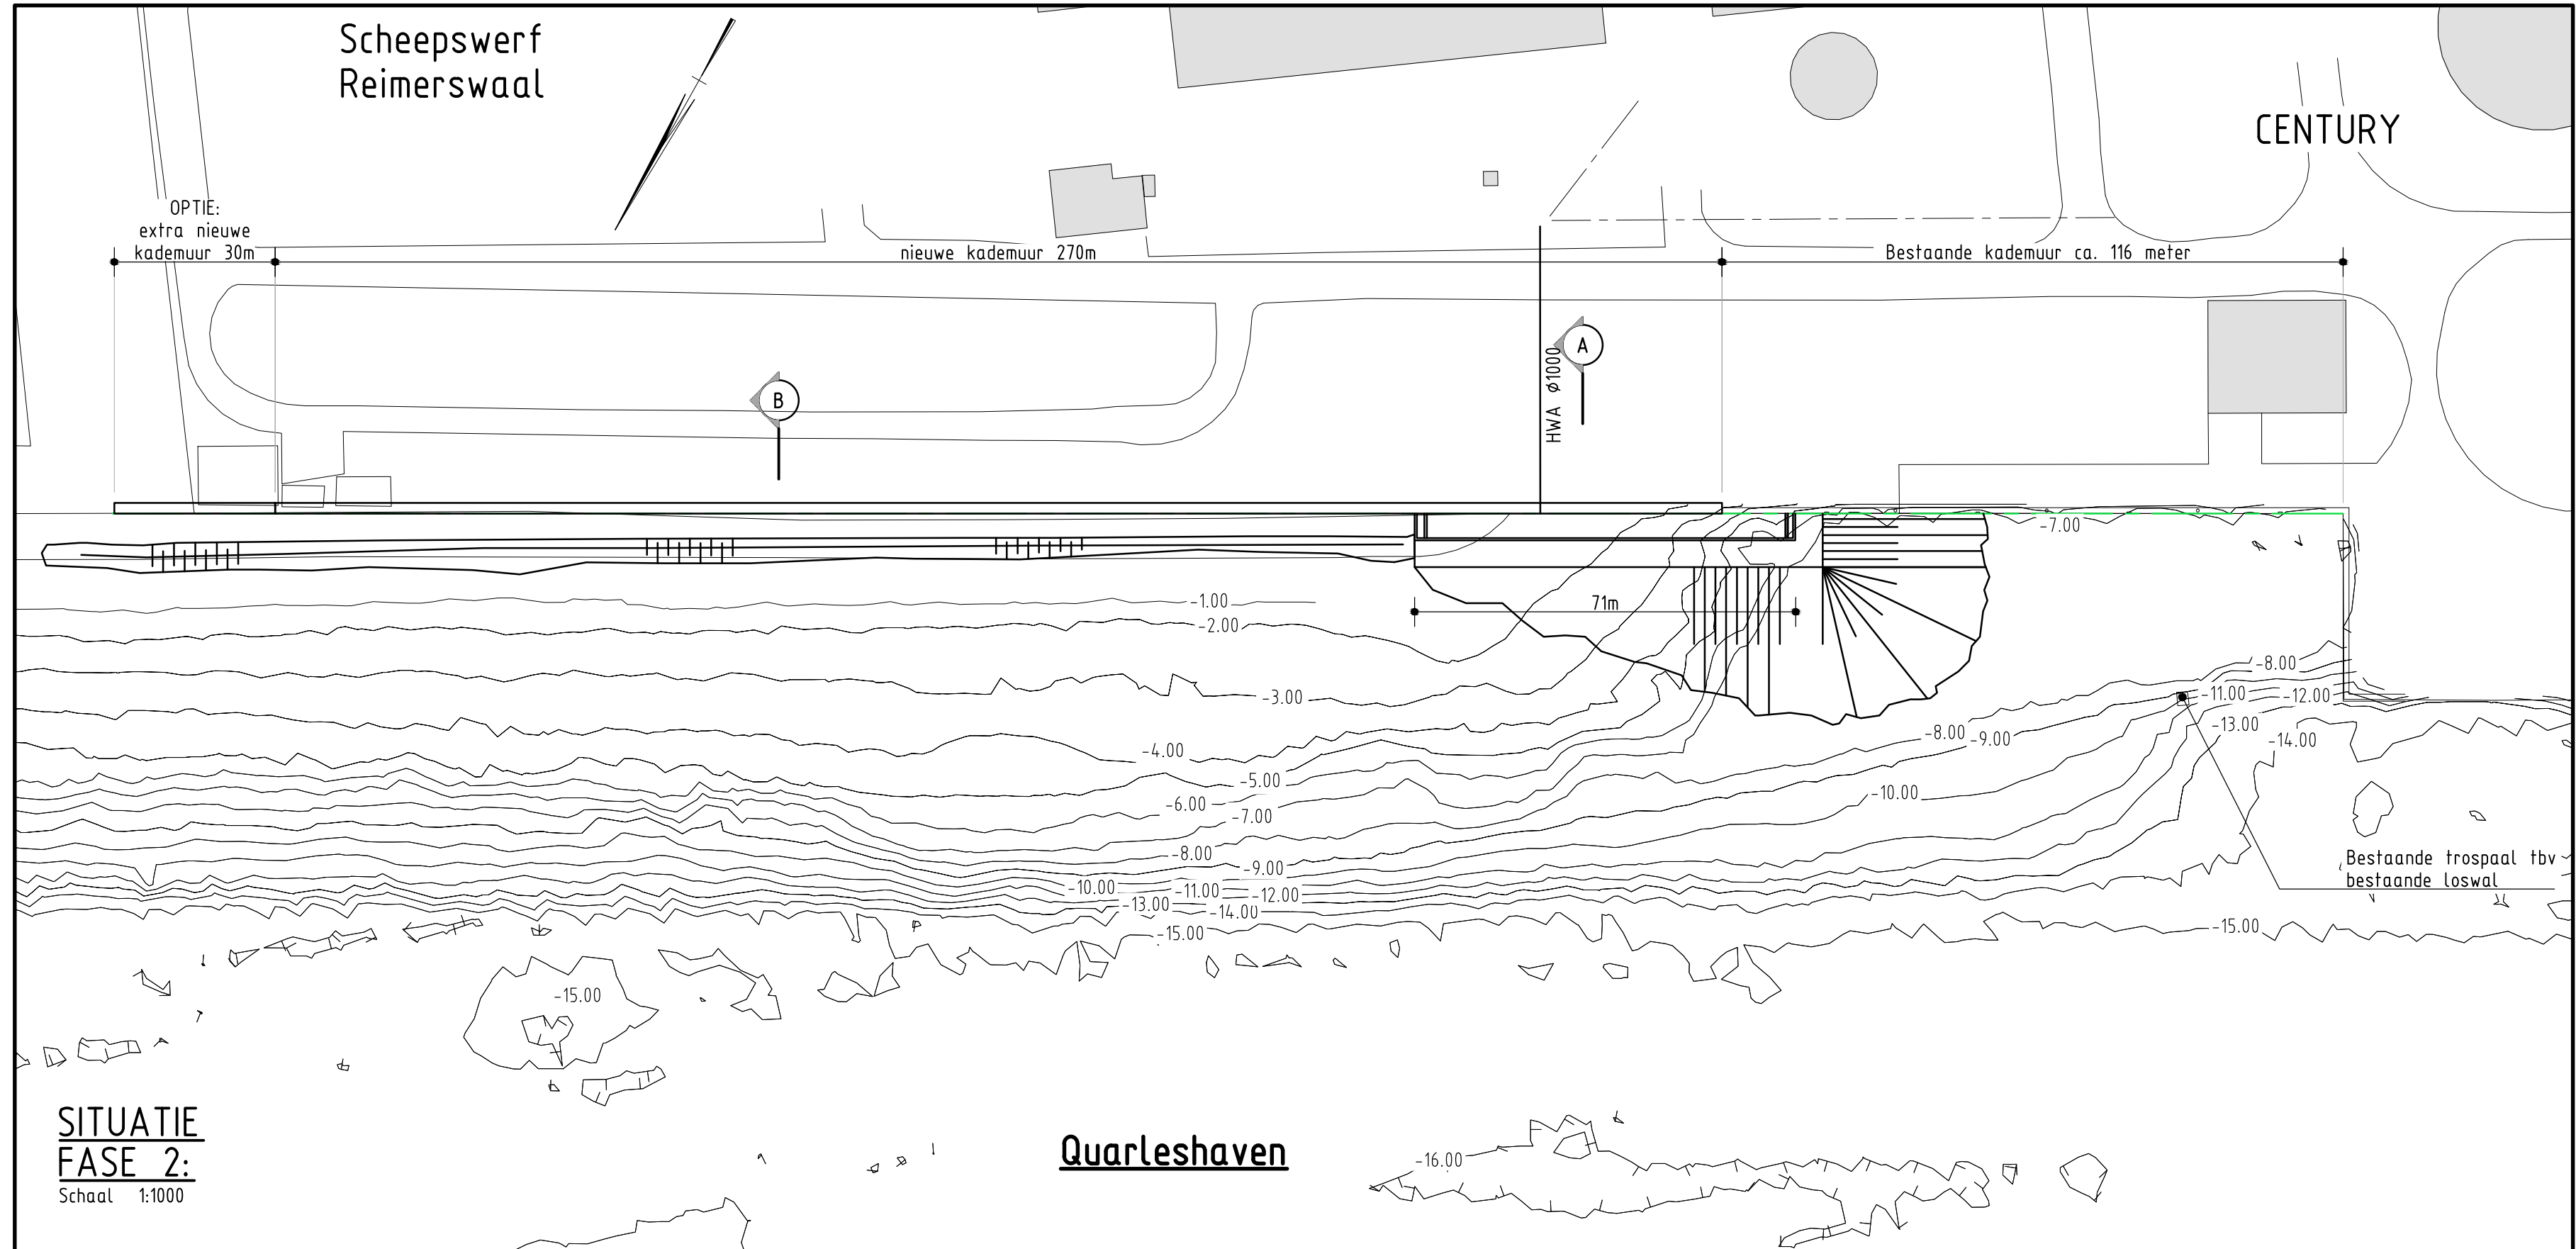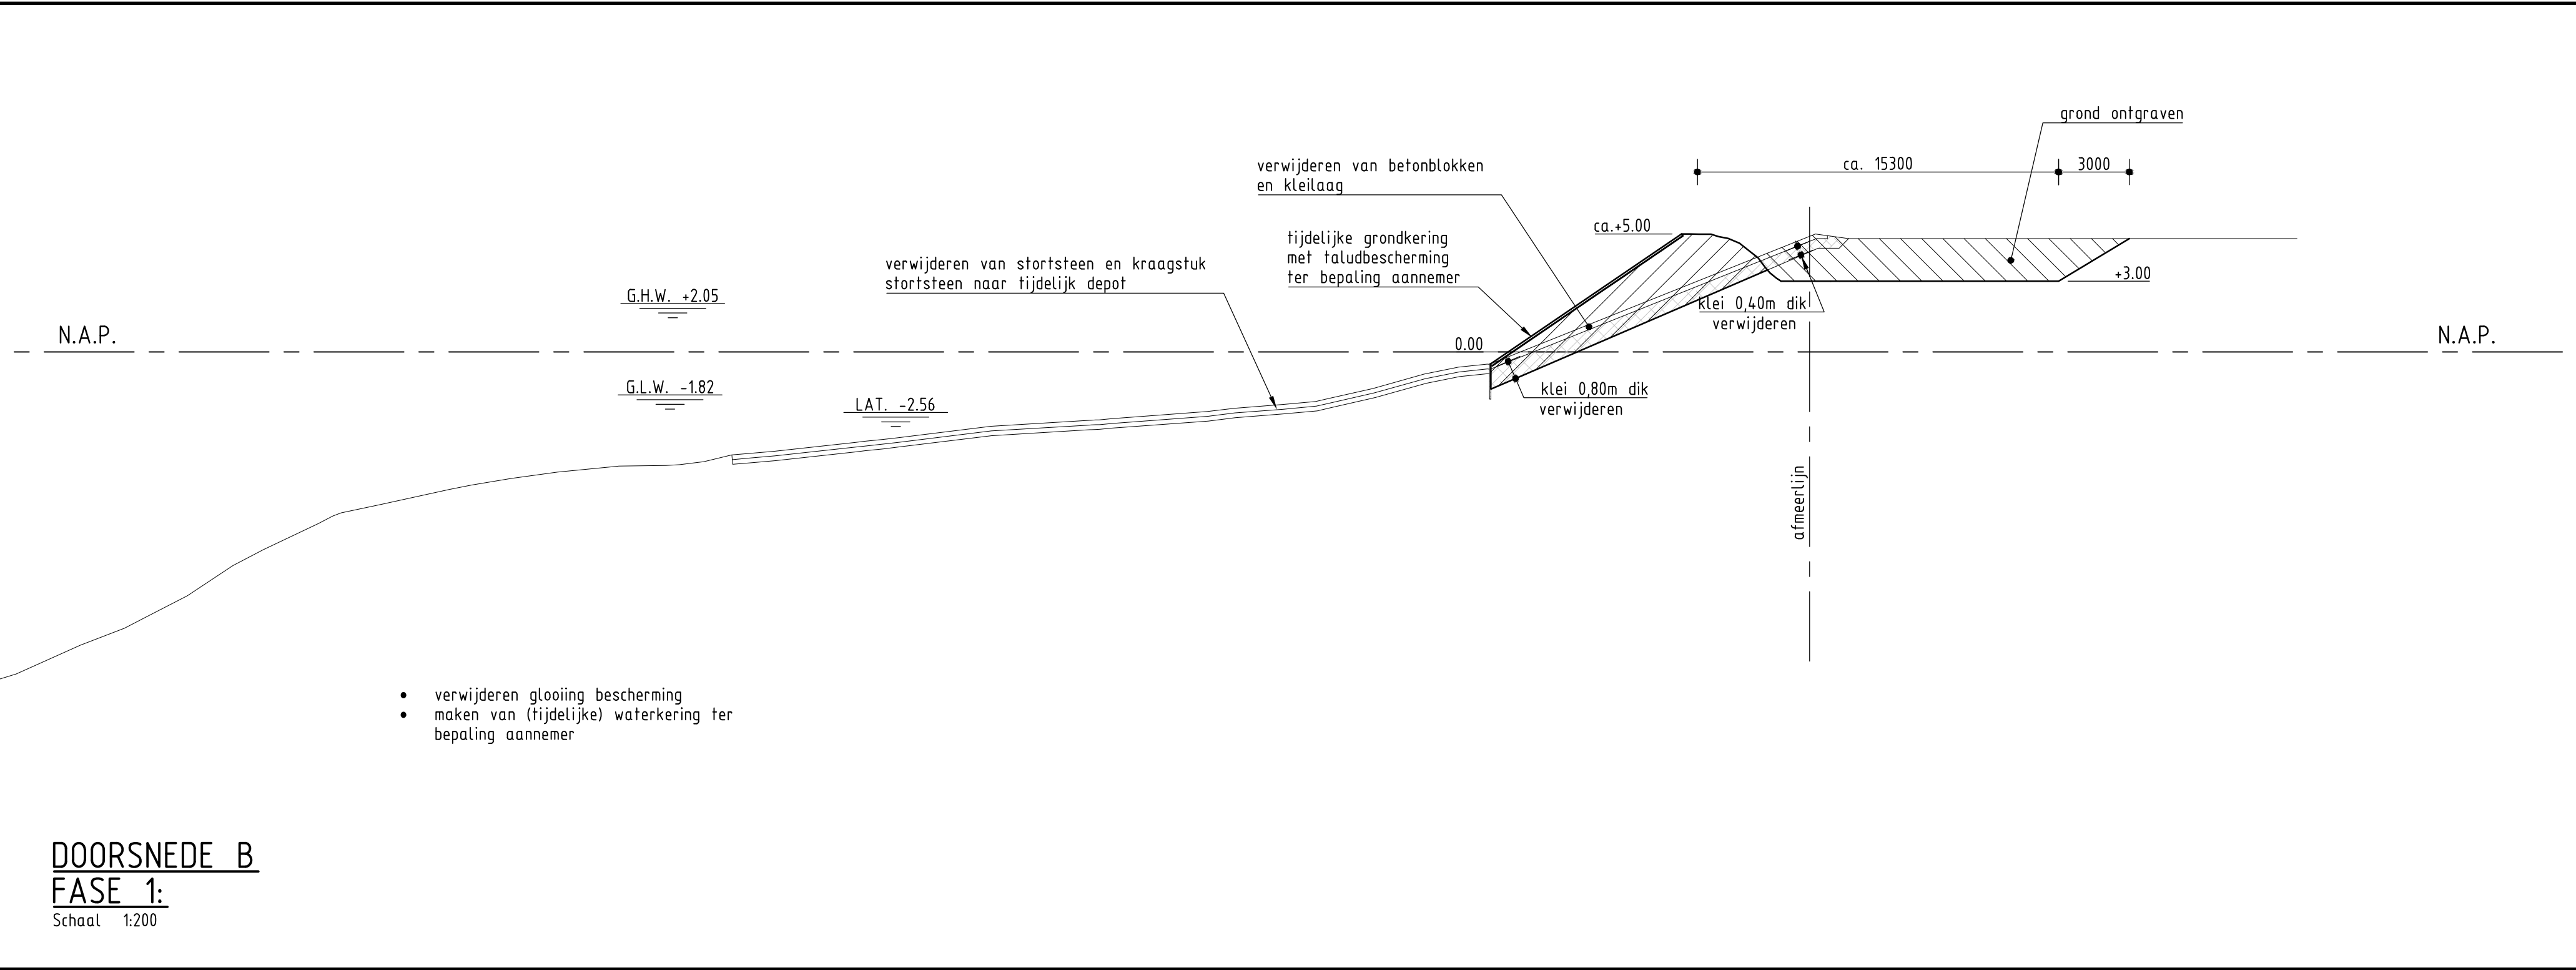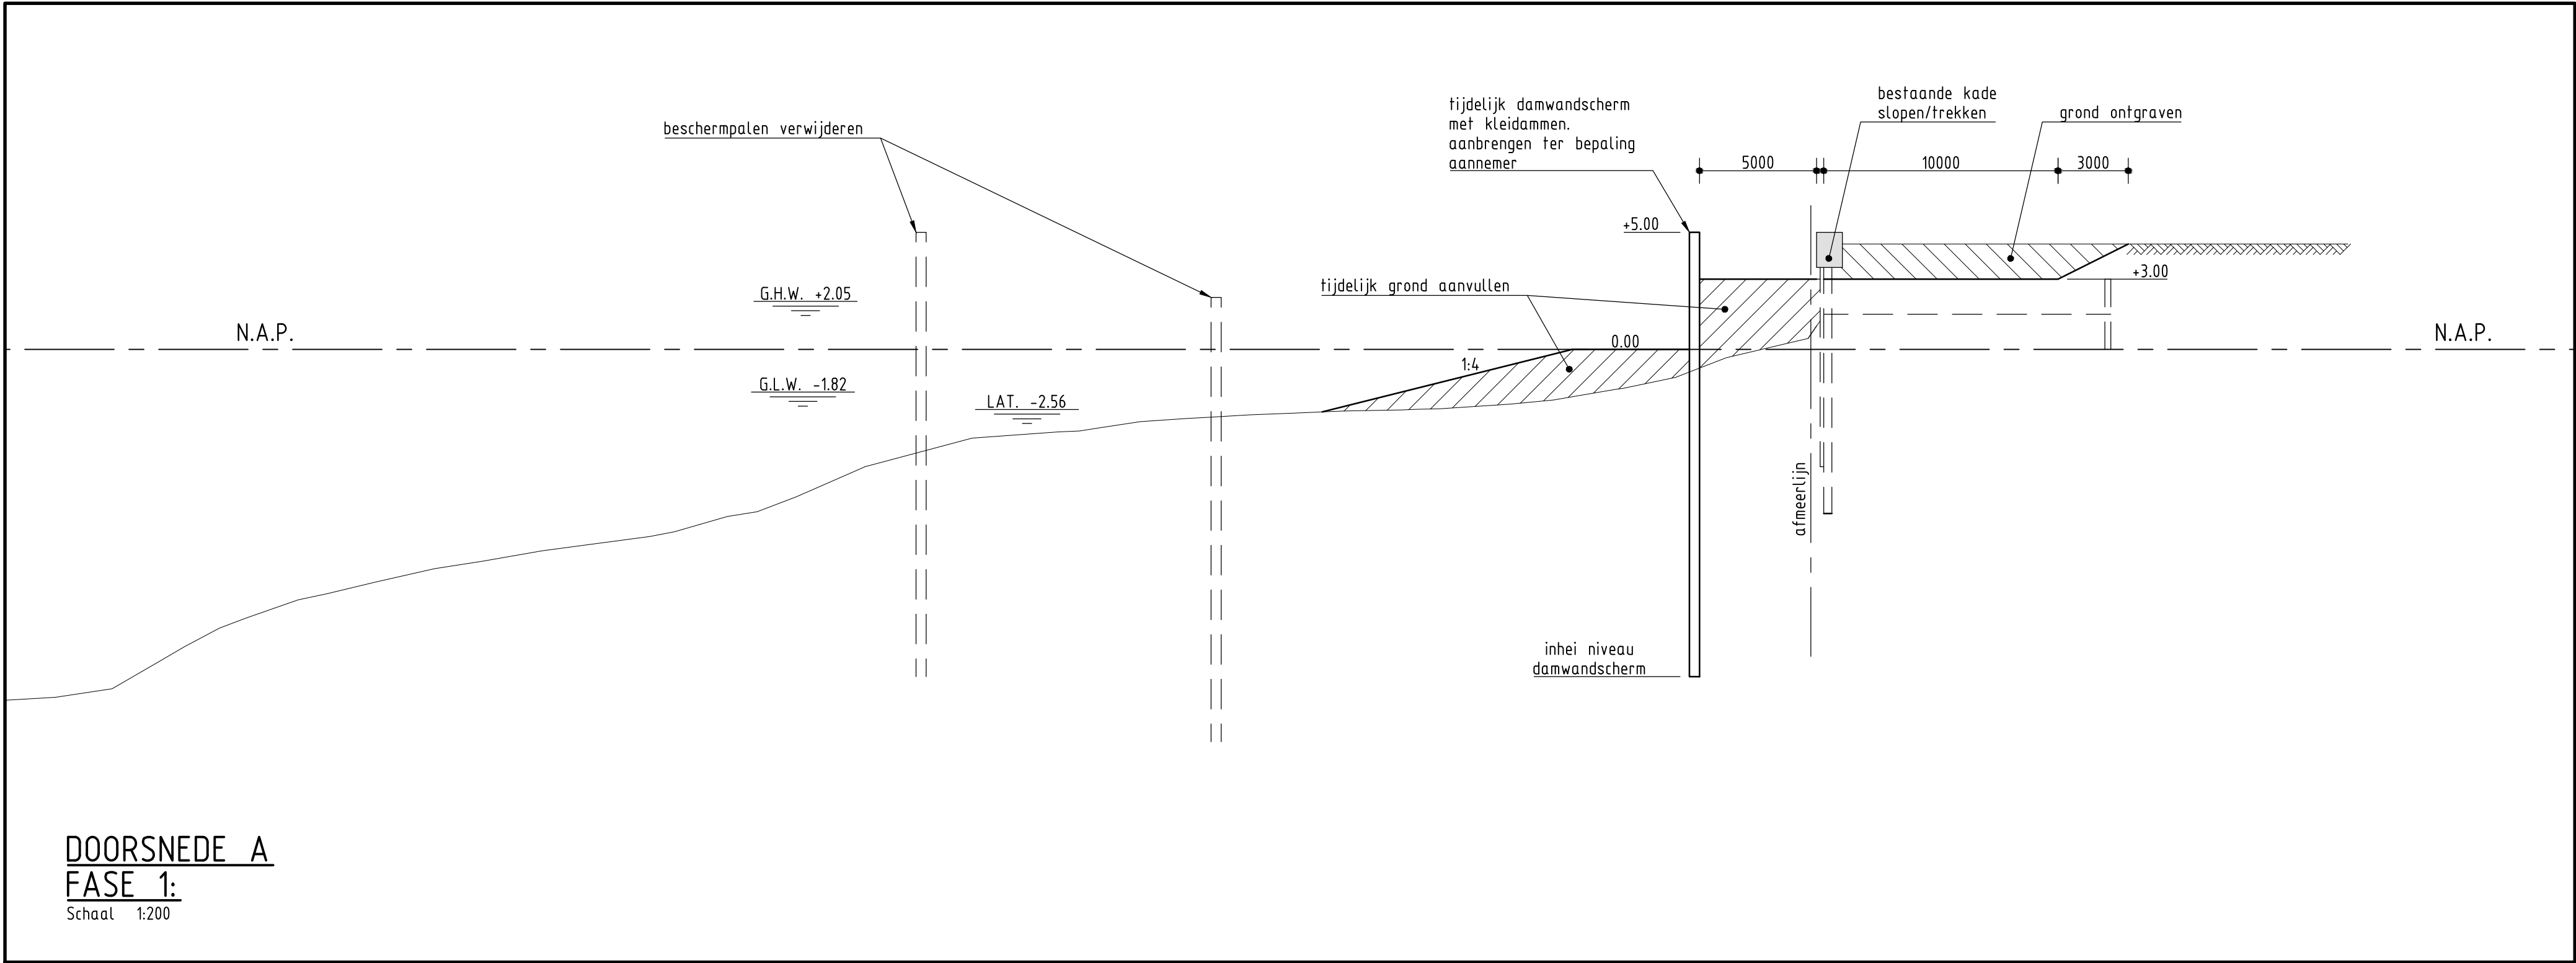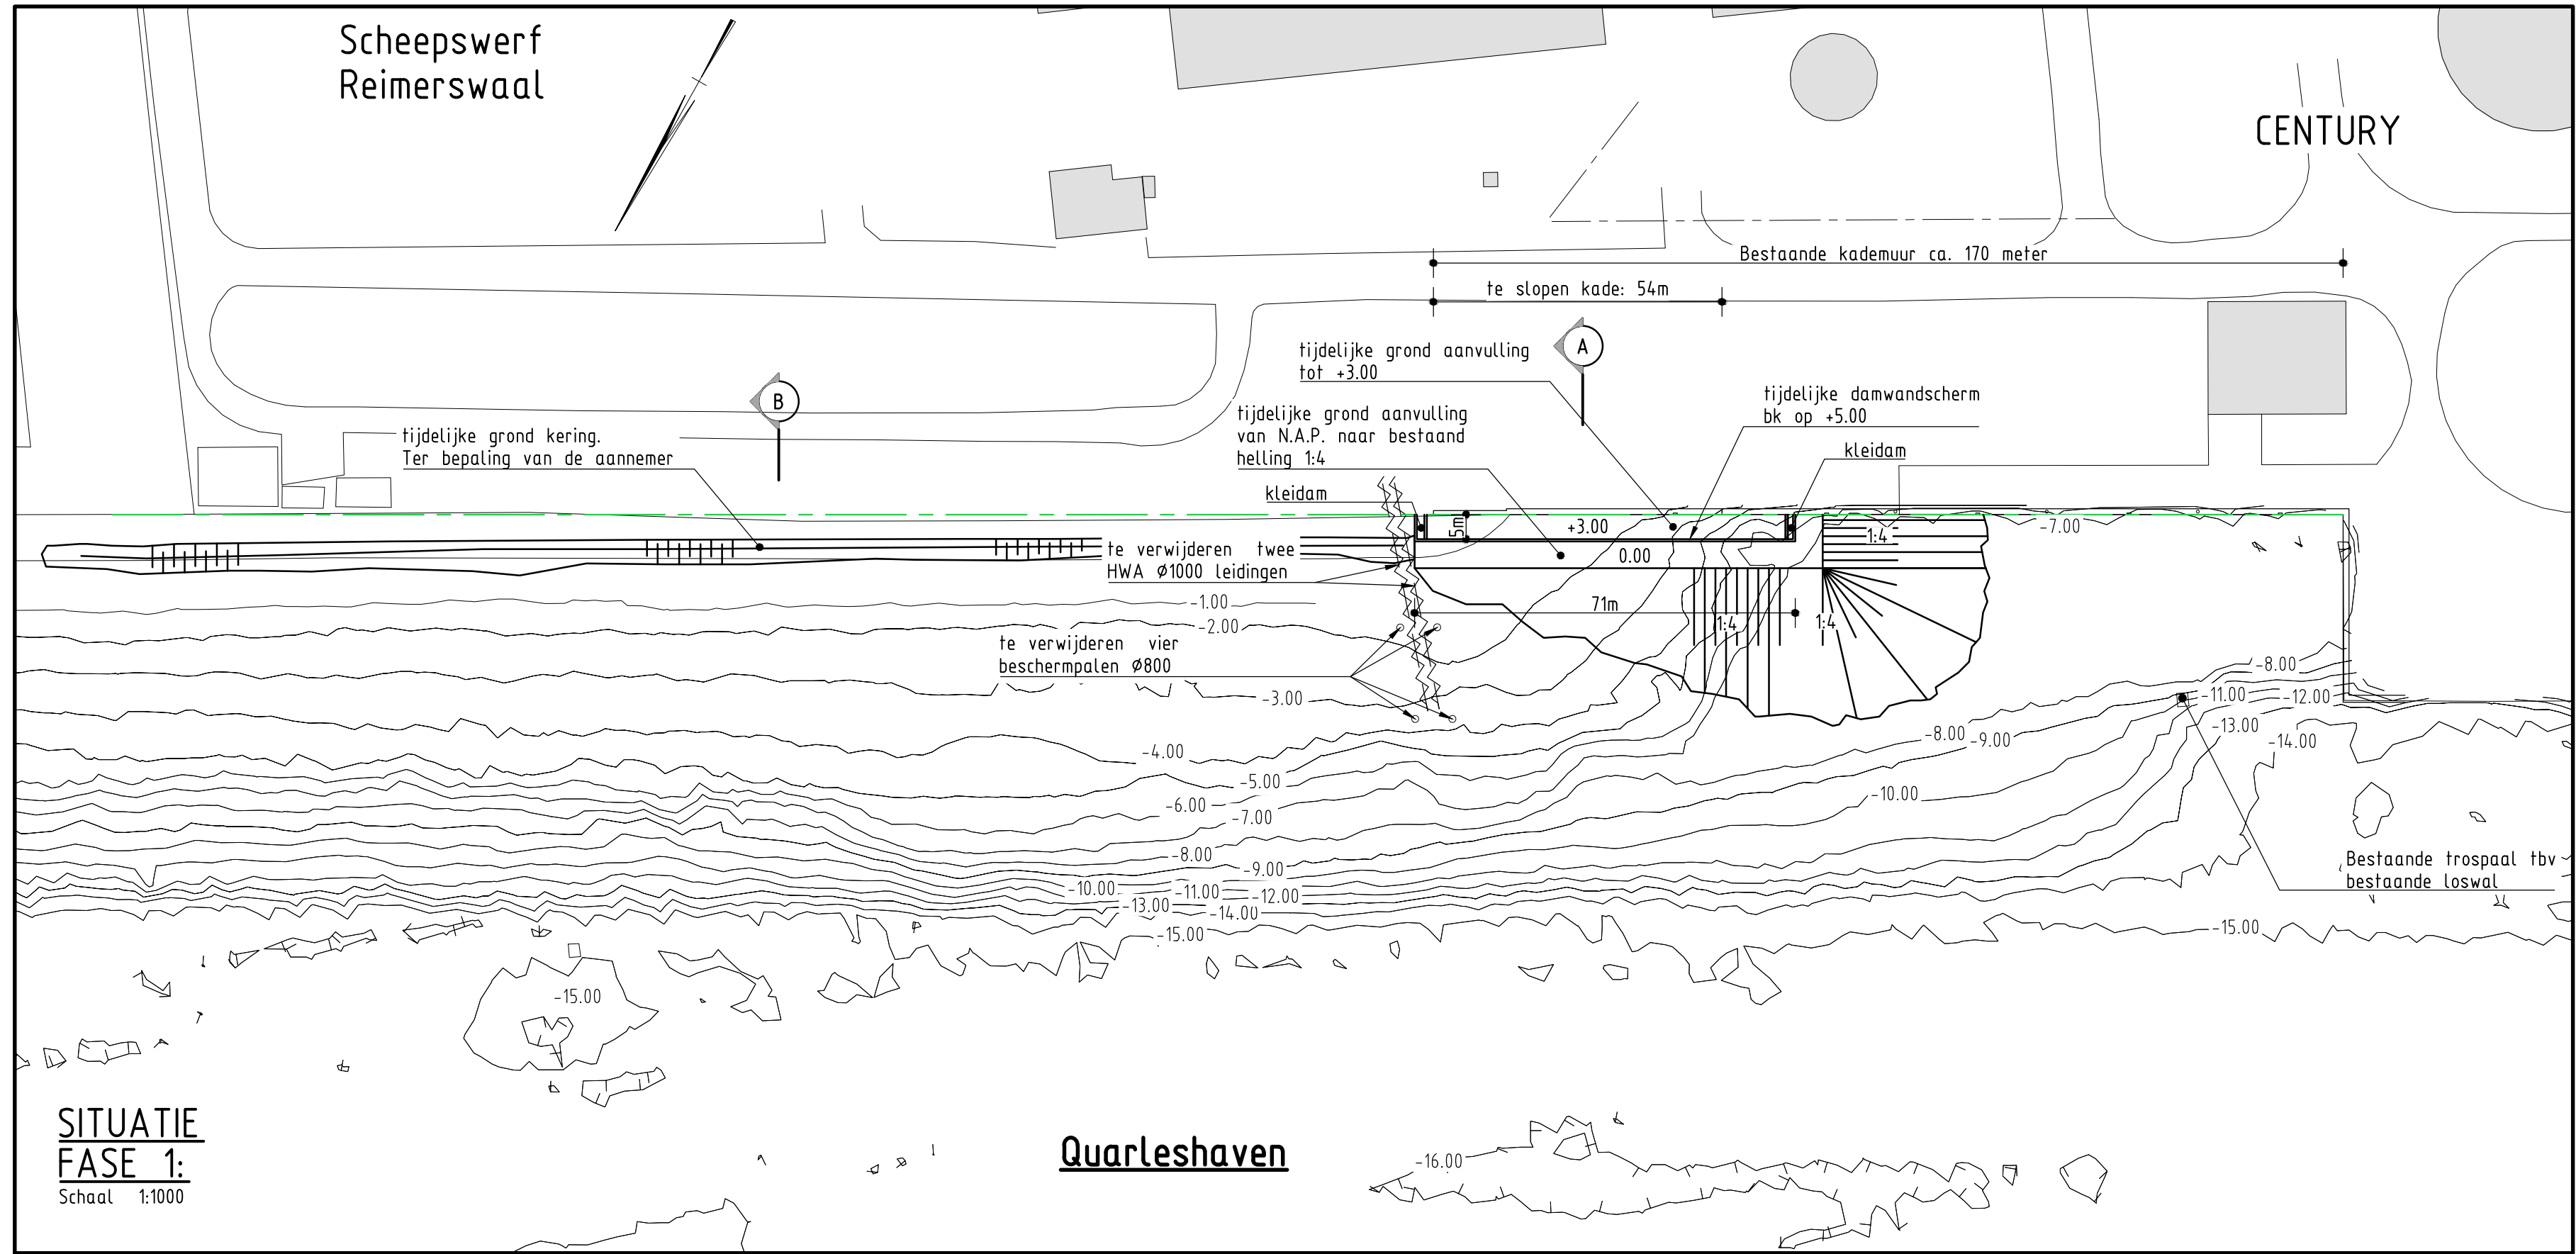

LEGENDA	
T = Locatie lasten/haakrom en pennen	— Sloopleijn
o = 125 Tons bidders	

OPMERKINGEN

- Meetvoering in millimeters
- Hoogtematen in meters t.o.v. N.A.P.
- Bestaande bodem profiel is van peiling: 11 juni 2015 (zie tekening: ZSP10160-DO-02-011)

	grond aanbrengen
	grond ontgraven

Ingenieursburo Maters en de Koning

Multatullen 8
4707 LZ, Roosendaal
Tel: (0165) 524 524

Bedrijfsweg 2
2000 AW Capelle a/d IJssel
Tel: (010) 258 18 20

Weg- en Waterbouwkunde, Beton- en Staalconstructies, Bouwkunde, Grondmechanica
www.matersendekoning.nl

Zeeland Seaports N.V.

Scheepweg 2, Postbus 132, 4630 AC Terneuzen

PROJECTOMSCHRIJVING

Aanbrengen zeevaartkade met bijkomende werkzaamheden

Diameters 22 en 30mm

Definitief ontwerp

TECHNISCH OMSCHRIJVING

FASERING

datum	getekend	gecontroleerd	omschrijving	revisie
-	-	-	-	1
-	-	-	-	2
-	-	-	-	3
-	-	-	-	4
-	-	-	-	5
-	-	-	-	6
-	-	-	-	7
-	-	-	-	8
-	-	-	-	9
-	-	-	-	10

datum	getekend	gecontroleerd	PROJ. NR.	TECHNISCH OMSCHRIJVING	DOELSTEL	STATUS	REVISIE
13 nov 2015	J. den Heijer	D. de Koning	15.178	013	TEK	DO	0