



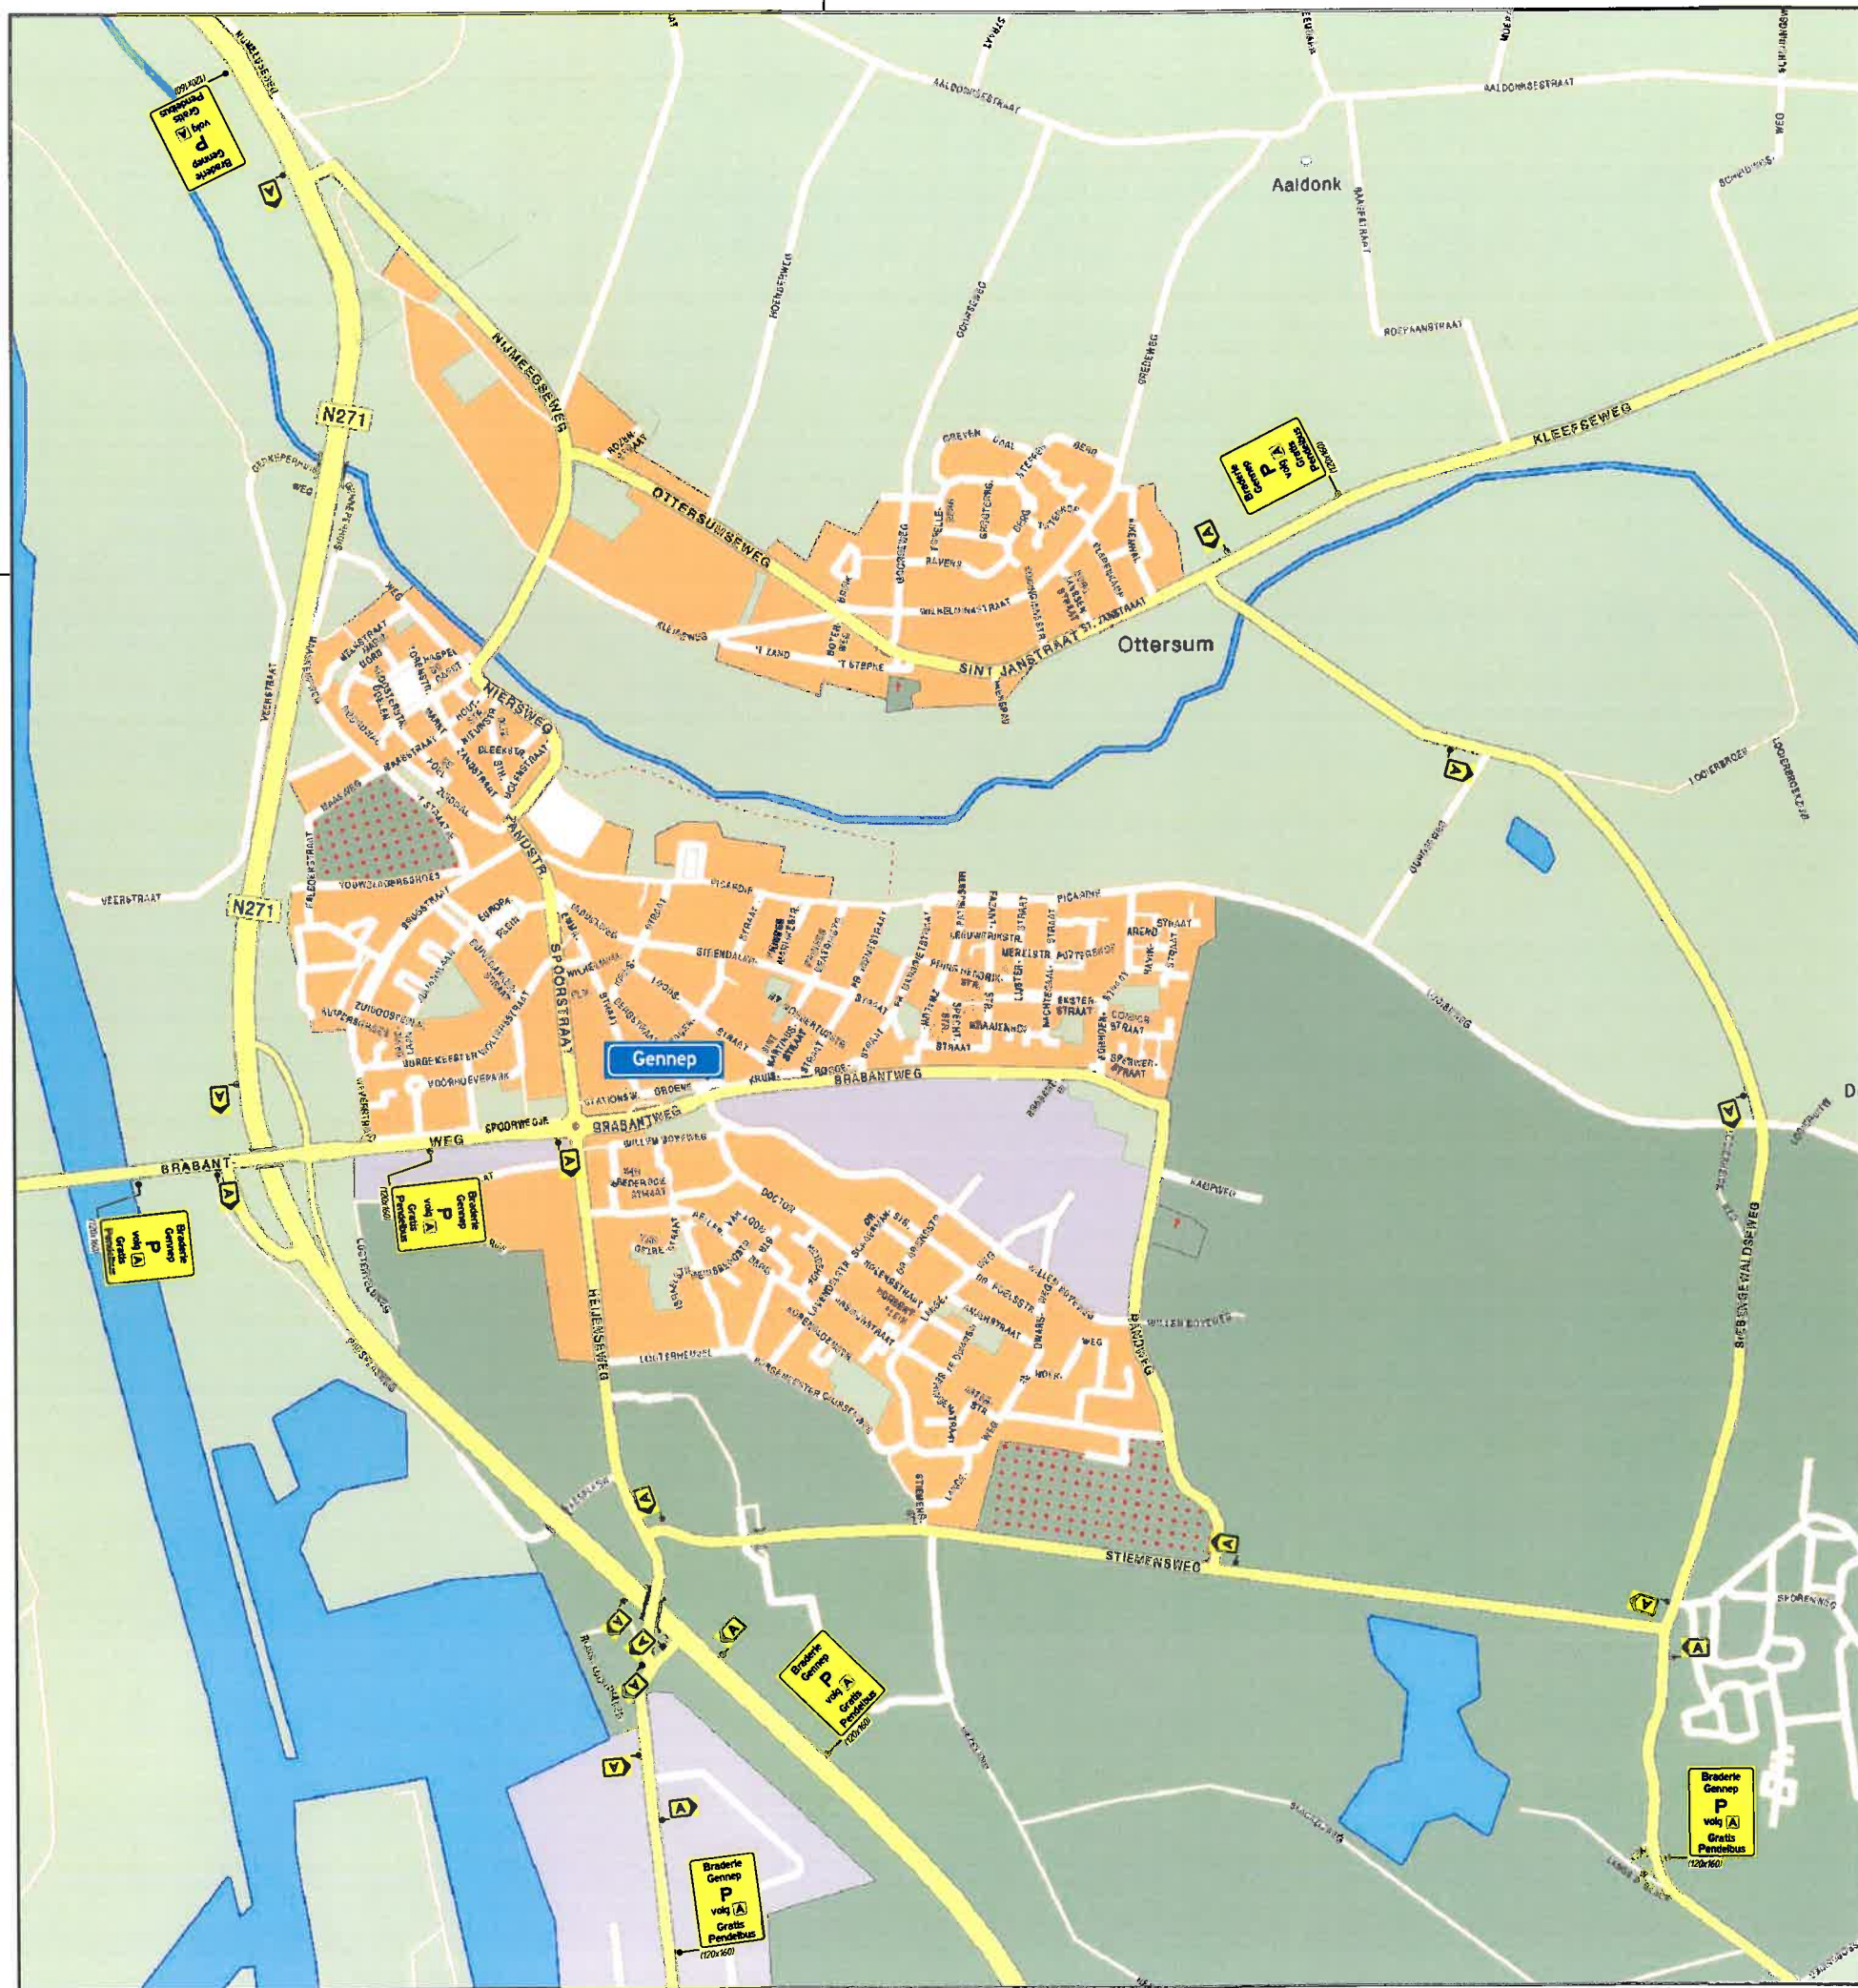

Renvooi

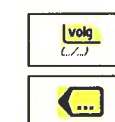

afmeting tekstbord

routebord

Opmerkingen

- locatie borden ter indicatie, exacte locatie in het werk nader bepalen

wegmarkering betonreparatie verkeerstechniek	Ontwerp en Advies Postbus 4 5268 ZG Helvoirt Tel.: (0411) 645 028 Fax: (0411) 644 392 http://www.vanrensbv.nl	opdrachtgever Gemeente Gennep Ellen Hoffmannplein 1 6591 CP Gennep Postbus 9003 6590 HD Gennep tel.: (0485) 494141 fax: (0485) 515544																			
Plaatsing bewegwijzing m.b.t. ten behoeve van Braderie Bewegwijzing braderie Gennep			<table border="1"> <thead> <tr> <th>naam</th> <th>datum</th> </tr> </thead> <tbody> <tr> <td>getekend: B.J. Bel</td> <td>02-05-2005</td> </tr> <tr> <td>controle: R. van Diessen</td> <td>02-05-2005</td> </tr> <tr> <td>akkoord: -</td> <td>-</td> </tr> <tr> <td>gewijzigd: -</td> <td>-</td> </tr> <tr> <td colspan="2">status: Definitief ontwerp</td> </tr> <tr> <td colspan="2">hoort bij: -</td> </tr> <tr> <td>schaal: n.v.t.</td> <td>formaat: A2</td> </tr> <tr> <td colspan="2">tek.nr.: V07116-201</td> </tr> </tbody> </table>	naam	datum	getekend: B.J. Bel	02-05-2005	controle: R. van Diessen	02-05-2005	akkoord: -	-	gewijzigd: -	-	status: Definitief ontwerp		hoort bij: -		schaal: n.v.t.	formaat: A2	tek.nr.: V07116-201	
naam	datum																				
getekend: B.J. Bel	02-05-2005																				
controle: R. van Diessen	02-05-2005																				
akkoord: -	-																				
gewijzigd: -	-																				
status: Definitief ontwerp																					
hoort bij: -																					
schaal: n.v.t.	formaat: A2																				
tek.nr.: V07116-201																					