




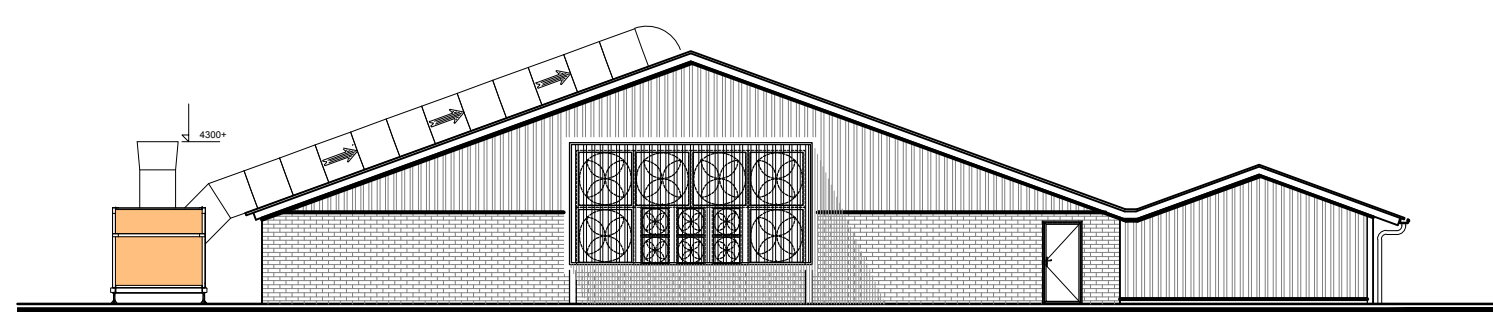


Achtergevel stal-1 (ventilatoren opstelling)
schaal 1:100

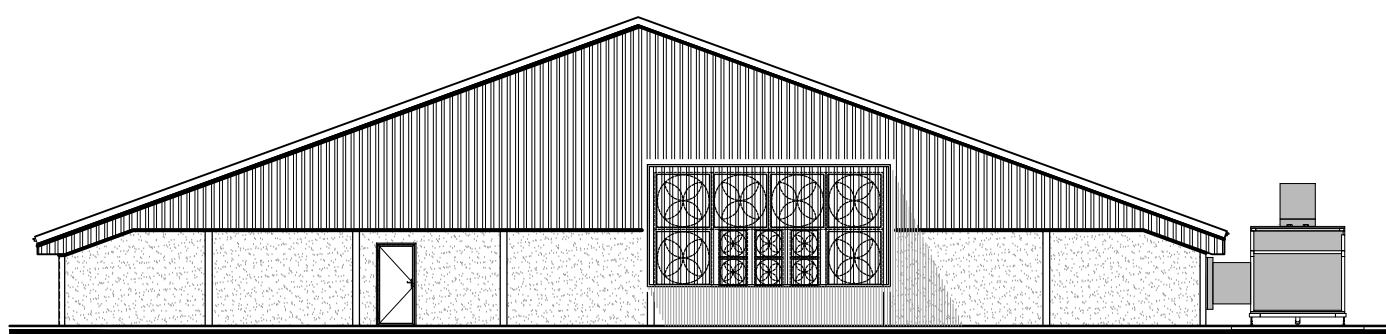


Achtergevel stal-2 (ventilatoren opstelling)
schaal 1:100

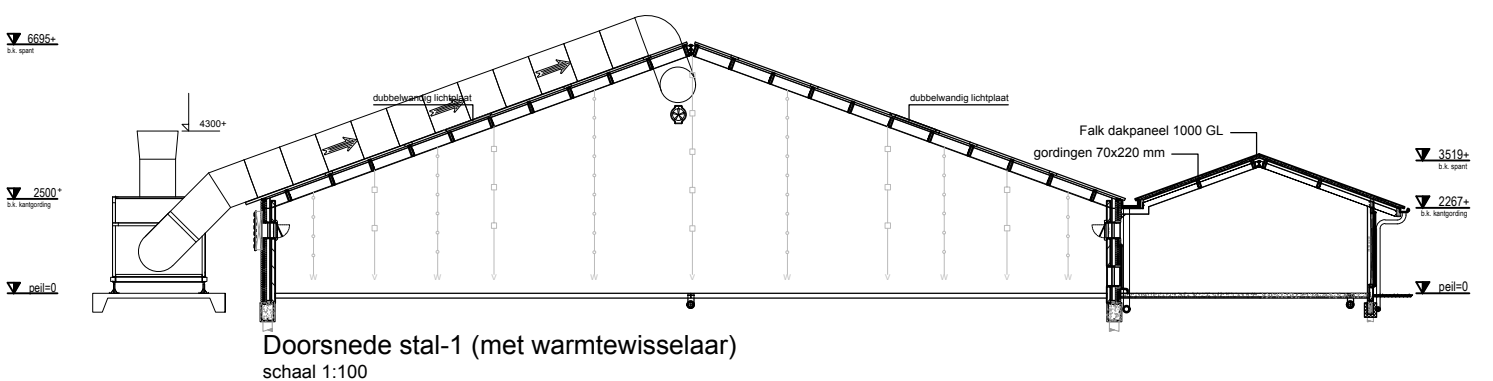


Doorsnede stal-1 (met warmtewisselaar)
schaal 1:100

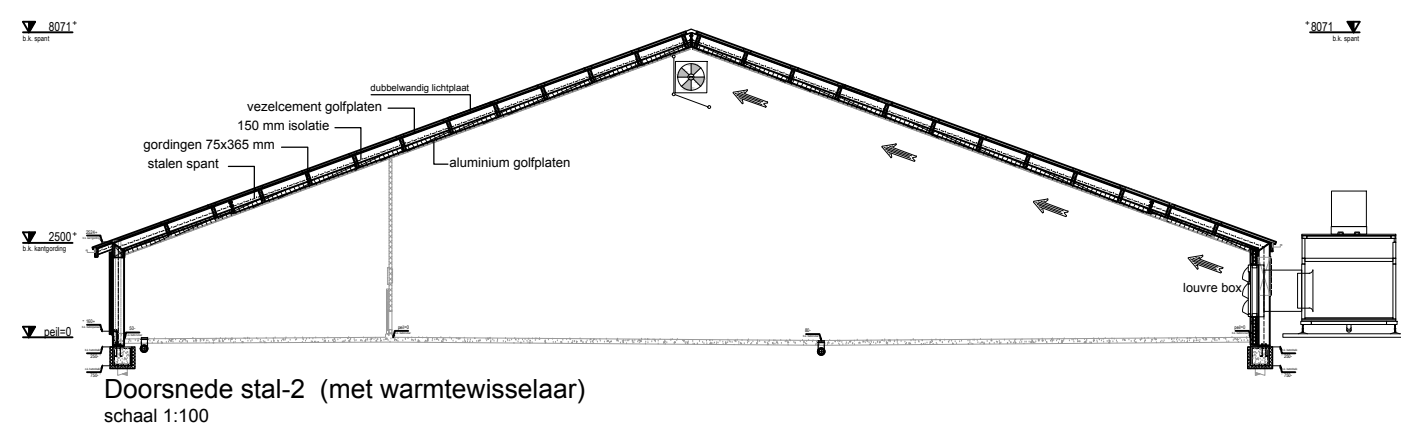


Doorsnede stal-2 (met warmtewisselaar)
schaal 1:100

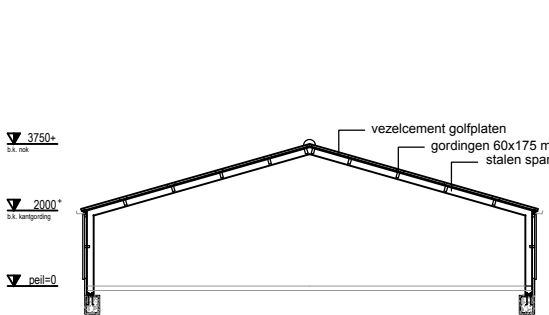


Doorsnede opslag
schaal 1:100

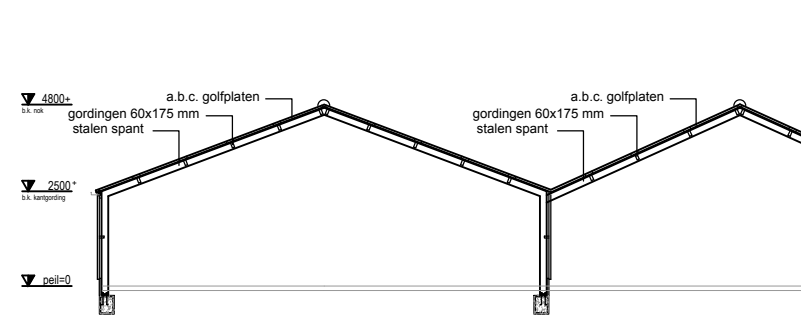

Doorsnede machineberging -
schaal 1:100

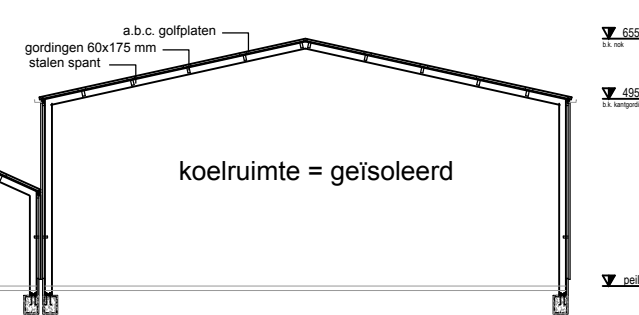

aardappelopslag
schaal 1:100

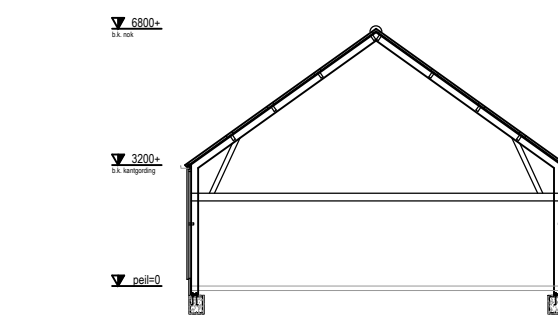

koelruimte
schaal 1:100



Doorsnede werkruimte
schaal 1:100

PLUIMVEESTAL 1	
Afmeting:	28,40x70,00 mtr. muurplaathoogte: 2,50 mtr. nokhoogte: 6,70 mtr.
Wanden:	metaalwerk
Deelbedekking:	vezelbetonnet geïsoleerd
Verlating:	Heel de verlatingen in zijgevel, uitlaat via ventilatoren in achtergevel
Voorslag:	in stik van 1 x 10 ton, 2 x 20 ton, 1 x 30 ton
Werkopslag:	op vloer
Aantal deuren:	22.550 stuks per stal

PLUIMVEESTAL 2	
Afmeting:	30,00x70,00 mtr. muurplaathoogte: 2,50 mtr. nokhoogte: 6,07 mtr.
Wanden:	betonpanelen
Deelbedekking:	vezelbetonnet geïsoleerd
Verlating:	Heel de verlatingen in zijgevel, uitlaat via ventilatoren in achtergevel
Voorslag:	in stik van 1 x 10 ton, 2 x 20 ton, 1 x 30 ton
Werkopslag:	op vloer
Aantal deuren:	22.550 stuks per stal

OPSLAG	
Afmeting:	12,00x15,00 mtr. muurplaathoogte: 2,50 mtr. nokhoogte: 3,70 mtr.
Wanden:	betonwerk
Deelbedekking:	vezelbetonnet geïsoleerd
Verlating:	uitlaat via ventilatoren in de nok
Voorslag:	-
Werkopslag:	-
Aantal deuren:	-

AARDAPPELOPSLAG	
Afmeting:	10,00x15,00 mtr. muurplaathoogte: 2,50 mtr. nokhoogte: 4,80 mtr.
Wanden:	betonwerk
Deelbedekking:	vezelbetonnet geïsoleerd
Verlating:	uitlaat via ventilatoren in de nok
Voorslag:	-
Werkopslag:	-
Aantal deuren:	-

WERKRUIMTE	
Afmeting:	10,00x17,00 mtr. muurplaathoogte: 3,20 mtr. nokhoogte: 6,00 mtr.
Wanden:	metaalwerk
Deelbedekking:	vezelbetonnet geïsoleerd
Verlating:	natuurlijke ventilatie
Voorslag:	-
Werkopslag:	-
Aantal deuren:	-

KOELRUIMTE	
Afmeting:	14,00x19,50 mtr. muurplaathoogte: 4,00 mtr. nokhoogte: 6,55 mtr.
Wanden:	betonwerk + isolatie
Deelbedekking:	vezelbetonnet geïsoleerd
Verlating:	Heel de verlatingen in zijgevel, uitlaat via ventilatoren in achtergevel
Voorslag:	-
Werkopslag:	-
Aantal deuren:	-

MACHINEBERGING	
Afmeting:	12,00x15,00 mtr. muurplaathoogte: 2,50 mtr. nokhoogte: 4,80 mtr.
Wanden:	betonwerk
Deelbedekking:	vezelbetonnet geïsoleerd
Verlating:	natuurlijke ventilatie
Voorslag:	-
Werkopslag:	-
Aantal deuren:	-

RENVOL	omschrijving	aantal	vermogen kW	Totaal vermogen kW	Ø, mtr.
[1]	Voerplaat	5	0,37	2,22	-
[2]	Voermachine	10	0,55	5,50	-
[3]	Voerlijopliemotor	10	0,38	3,80	-
[4]	Ventilator 1300x1300 mm uitlaatslansheid: 40.000 m³/h	12	1,50	18,00	-
[5]	Ventilator 1700x1700 mm uitlaatslansheid: 14.000 m³/h	10	0,45	4,50	-
[6]	Circulatie ventilatoren	8	0,30	2,40	-
[7]	Liemotor ventilatiekleppen	8	0,55	4,40	-
[8]	Ventilator	4	50,00	200,00	-
[9]	Waterbakken met circulatiepomp	2	2,80	5,20	-
[10]	Inhoudsventilator warmtewisselaar	2	2,20	4,40	-
[11]	Afzuigventilator warmtewisselaar	2	2,20	4,40	-
[12]	Voersilo 1x10 ton	1	-	-	10,00 ton
[13]	Voersilo 2x20 ton	2	-	-	40,00 ton
[14]	Voersilo 1x30 ton	1	-	-	30,00 ton
[15]	-	-	-	-	-
[16]	Opvang bestrijpingsmiddelen	1	-	-	-
[17]	Heetlicht kachel met ventilator	8	0,55	4,40	-
[18]	Onderhoudsventilatoren	10	0,75	7,50	-
[19]	Zakkenlift	1	1,50	1,50	-
[20]	Transportband	1	3,00	3,00	-
[21]	Opschepmachine	1	1,50	1,50	-
[22]	Sortermachine	1	2,00	2,00	-
[23]	Opschepmachine	1	1,00	1,00	-
[24]	Opslag 1x 60 liter nieuw / 1 60 liter afgewerkt	1	-	-	120,00 tr
[25]	Koelapparaat	3	3,00	9,00	-
[26]	Dieselmotor 4 1200 liter met elek. pomp in lekvrije bak	1	1,20	1,20	1200,00 tr
[27]	Afzuigventilator 220 liter	1	-	-	220,00 tr
[28]	Voermachine	1	3,20	3,20	-
[29]	Hogedrukreiniger	1	0,50	0,50	-
[30]	Werkbank met handgereedschap	1	1,25	1,25	-
[31]	Compressor	1	2,20	2,20	-
[32]	Schuurmachine met opvoerbak	1	0,70	0,70	-
[33]	Verspreider	5	0,40	2,00	-
[34]	-	-	-	-	-
[35]	Vrieskast	2	0,35	0,70	-
[36]	Gasheaters	2	60,00	120,00	-
[37]	-	-	-	-	-
[38]	Acculader	1	0,15	0,15	-
[39]	Voorkruishek	1	30,00 pk	-	-
[40]	Noodstroomaggregaat	1	100,00 kWh	-	-
[41]	-	-	-	-	-
[42]	-	-	-	-	-
