

- Politie Midden Nederland
DROS Infra



Behandeld door G.J. Groothoff

Onderwerp Advisering eenrichtingsregime
parallelweg de Oost.

Datum 11 april 2016

Ons kenmerk MVBZ-GG-105-16

Blad 1 van 3

Bijlage(n) 1

- Gemeente Dronten
College Burgemeester en Wethouders,
Postbus 100
8250 AC Dronten

Geacht College,

Gelet op artikel 24 van het Besluit administratieve bepalingen wegverkeer (BABW) (Stb.1990, 460);
Gelet op artikel 10:12 van de Algemene wet bestuursrecht (Stb. 1994,1)

Advies in zake: eenrichtingsregime parallelweg de Oost.

Aanleiding:

De parallelweg van de Oost wordt ingericht als eenrichtingsweg.

Probleemstelling/motivatie:

De parallelweg van de Oost, aan de noordzijde van de hoofdrijbaan van de Oost gelegen tussen de huisnummer de Oost 3 tot en met 33, is een smalle rijbaan van ongeveer 4 meter breed. Als er aan een zijde voertuigen geparkeerd staan is er geen ruimte voor twee elkaar tegemoetkomende voertuigen om elkaar te passeren.

Hierdoor ontstaan er regelmatig ongewenste, verkeersgevaarlijke situaties.

Om deze situatie voor het verkeer veiliger te maken is het wenselijk dat er op dit gedeelte van de Oost een eenrichtingsregime wordt ingesteld.

Advies:

Ik adviseer u de parallel rijbaan van de Oost tussen de percelen de Oost 3 tot en met de Oost 33 in te richten als eenrichtingsweg. De eenrichtingsweg dient aangeduid te worden door het plaatsen van een bord conform model C3 van bijlage 1 van het RVV 1990 (eenrichtingsweg) kort na de kruising met de Aakstraat.

Tevens een bord plaatsen conform model C2 van bijlage 1 van het RVV 1990

(Eenrichtingsweg, in deze richting gesloten voor voertuigen, ruiters en geleiders van rij- of trekdieren of vee), ter hoogte van perceel de Oost 33.

Onder bovengenoemde borden onderborden plaatsten conform model OB 54 (uitgezonderd fietsen en bromfietsen).



Onderwerp advisering
Datum 11 april 2016
Blad

De in deze brief genoemde wegen zijn gelegen binnen de bebouwde kom van Dronten in de gemeente Dronten en in onderhoud bij de gemeente Dronten.

De verkeersborden en verkeerstekens worden geplaatst en aangebracht zoals op bijgaande tekening is aangegeven.

Tegen dit verkeersbesluit bestaat bij de politie Midden Nederland, district Flevoland geen bezwaar.


De korpschef van de politie, namens deze de politiechef van de regionale eenheid Midden-Nederland,

Namens deze,

G.J. Groothoff



De Brigadier van politie, verkeersspecialist, afdeling DROS Infra.

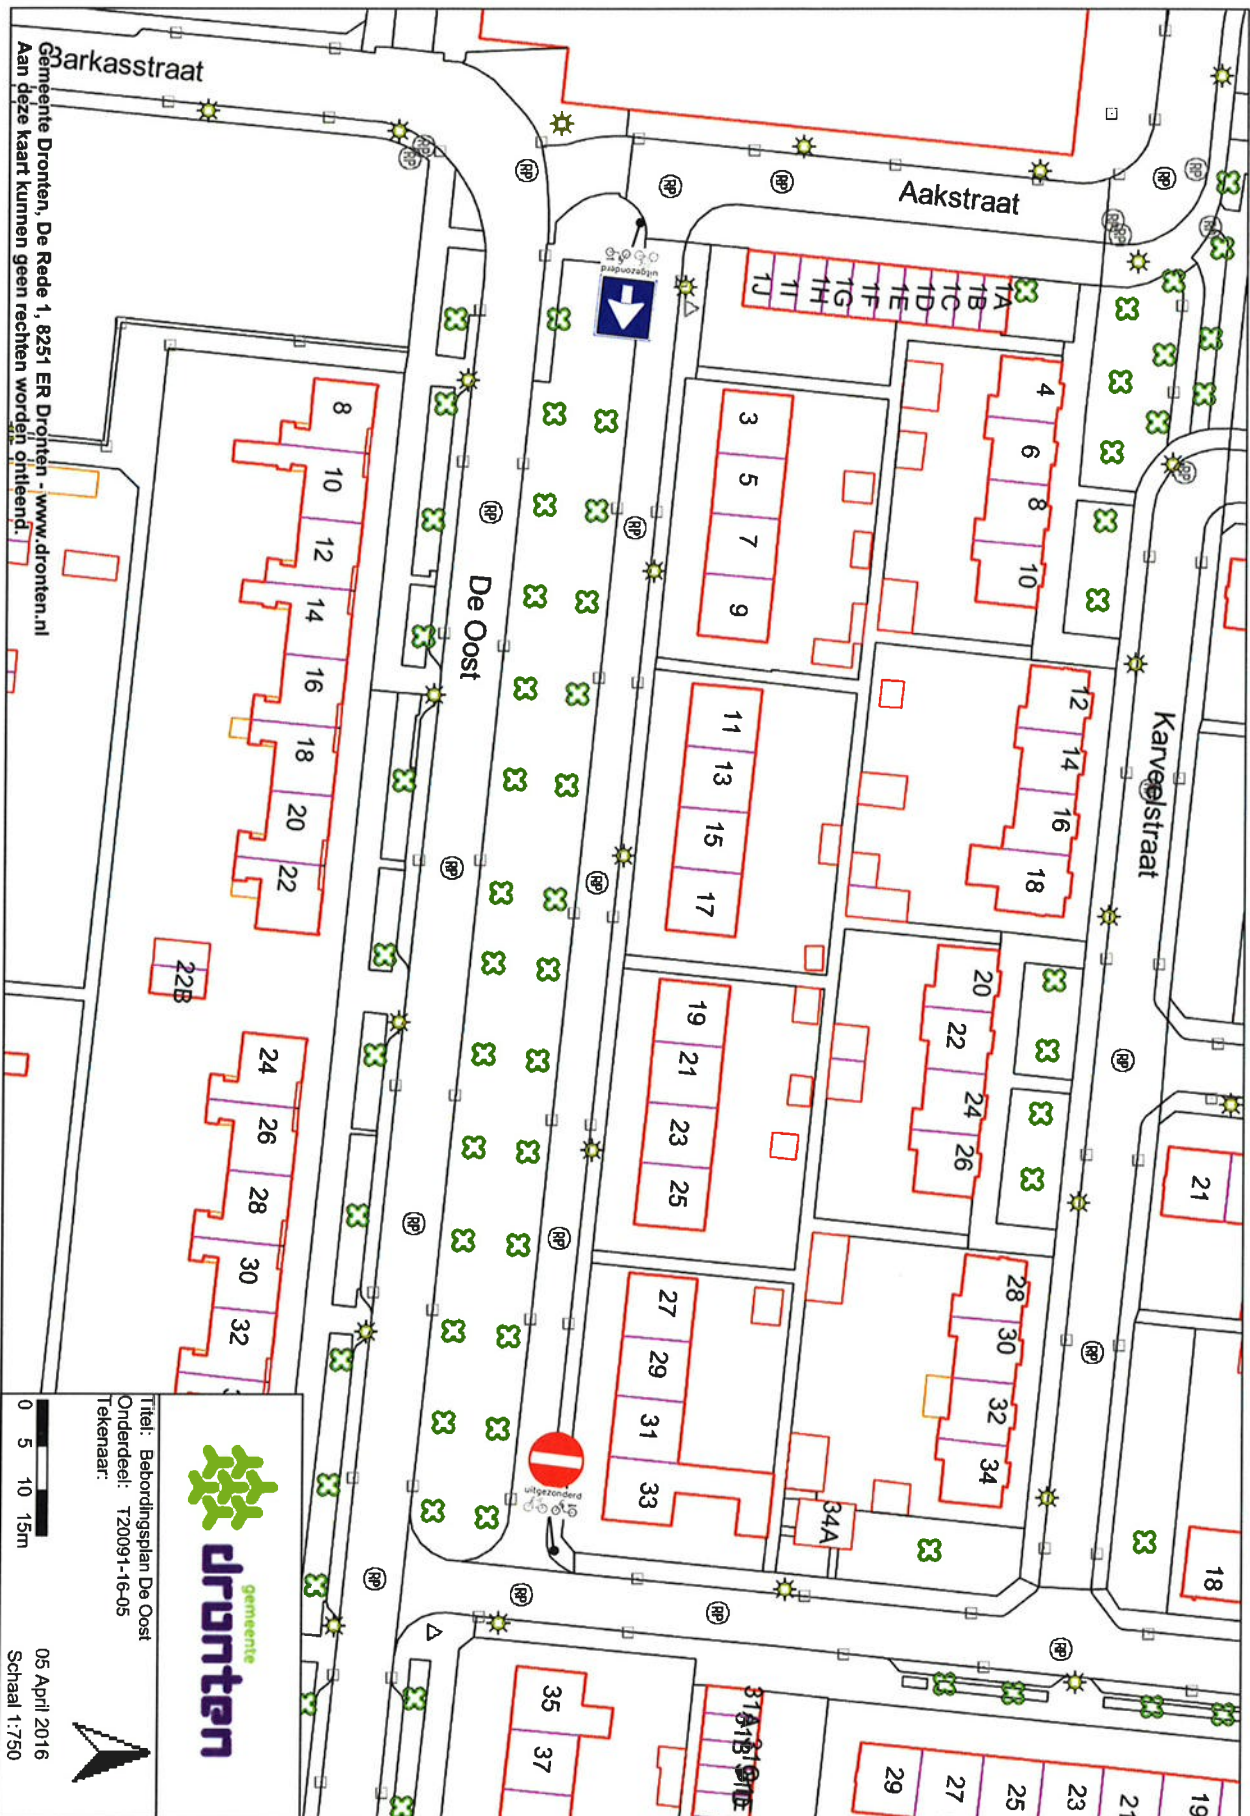

Gemeente Dronten, De Rede 1, 8251 ER Dronten - www.dronten.nl
 Aan deze kaart kunnen geen rechten worden ontleend.


gemeente dronten

Titel: Beboddingsplan De Oost
 Onderdeel: T20091-16-05
 Tekenaar:

05 April 2016
 Schaal 1:750