


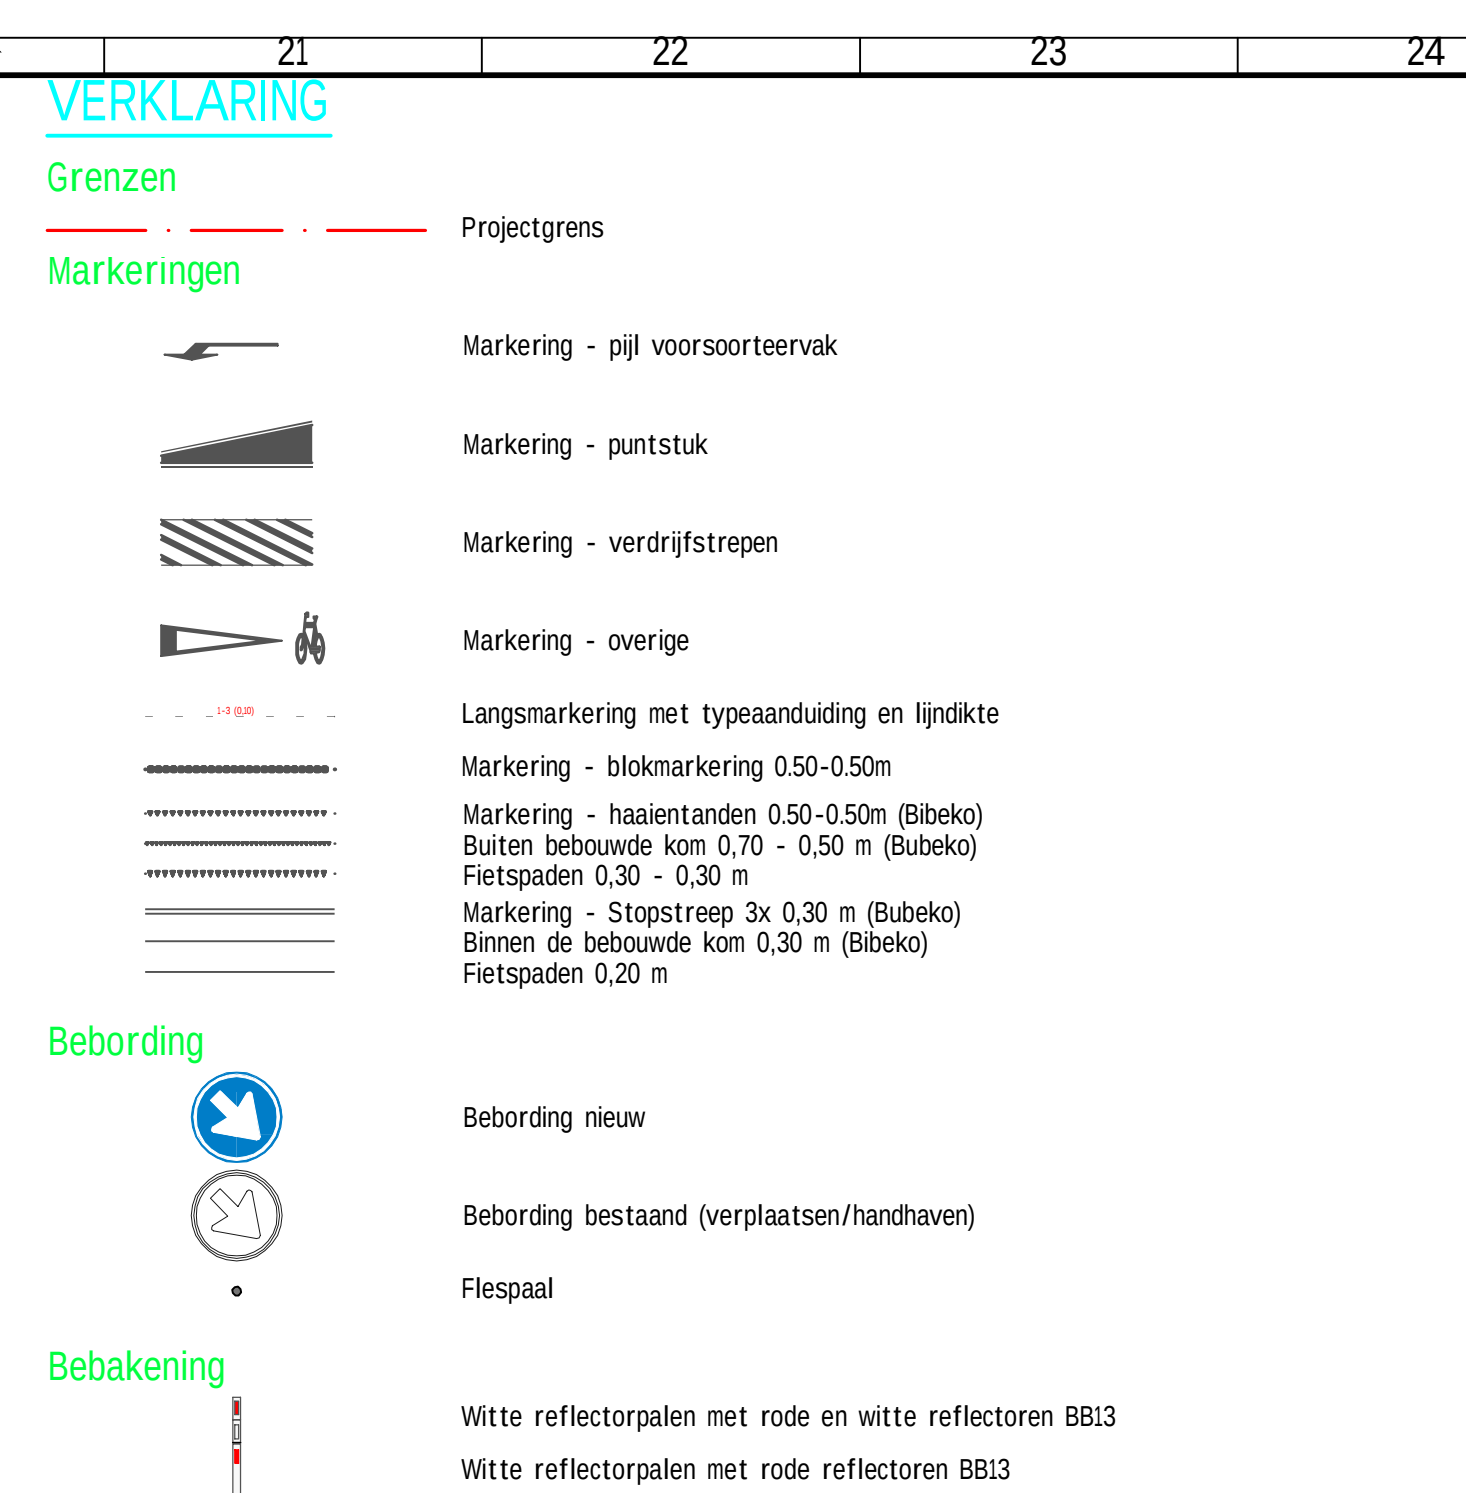

x-xx-projectgrenzen-2015-07-01.dwg
x-xx-bladindeling_500-003.dwg
x-nw-uo-markering-010.dwg
x-nw-uo-bebording-009.dwg
x-nw-dwm-totaal-0076.dwg
x-nw-ov-8-3-2016.dwg
x-nw-vri-04-01-2016.dwg
x-nw-uo-bebakening-006.dwg
x-nw-bewegwijzering-004.dwg

Maakvoering in meters, tenzij anders aangegeven

- Markeringen uitvoeren in thermoplastisch materiaal, kleur wit (EIS A-U14)
- Markeringen vloeiend (zonder verspringingen) en passend aan te sluiten op markering van aansluitende markeringen (EIS A-RE7)

Algemeen

- Borden links en rechts van de weg (zoveel mogelijk) op gelijpe hoogte plaatsen
- Bij plaatsing meerdere borden op één paal wordt het bord met het hoogste RVV-nummer boven geplaatst
- Alle bebording uitvoeren in reflectieklasse II (EIS A-U12)
- Verkeersborden thermisch verzinken en toepassen met dubbele omgezette rand en beugelharingen (EIS A-U13)
- Baten de bebouwing kom (≤ 50 km/u)

Conform BABW.

Hoogte onderzijde bord (h) 2,20 m t.o.v. wegdek m.u.v. combinatie D2 + 8622, deze op 90 cm t.o.v. wegdek

Conform BABW.

Borden zijeren buiten profiel van vrije ruimte plaatsers (a tussen de 1,80 m en 3,60 m uit kantverharding)

Binnen de bebouwing kom (≤ 50 km/u)




Conform BABW.

Hoogte onderzijde bord (h) 2,20 m t.o.v. wegdek m.u.v. combinatie D2 + 8622, deze op 90 cm t.o.v. wegdek

Hoogte D2 1,20 m t.o.v. bovenzijde baten plaatsers

Afmeting bord conform type 1 m.u.v. combinatie D2/D3A+682L, deze type 0

Borden zijeren buiten profiel van vrije ruimte plaatsers (a tussen de 0,60 en 3,60 m uit kantverharding)

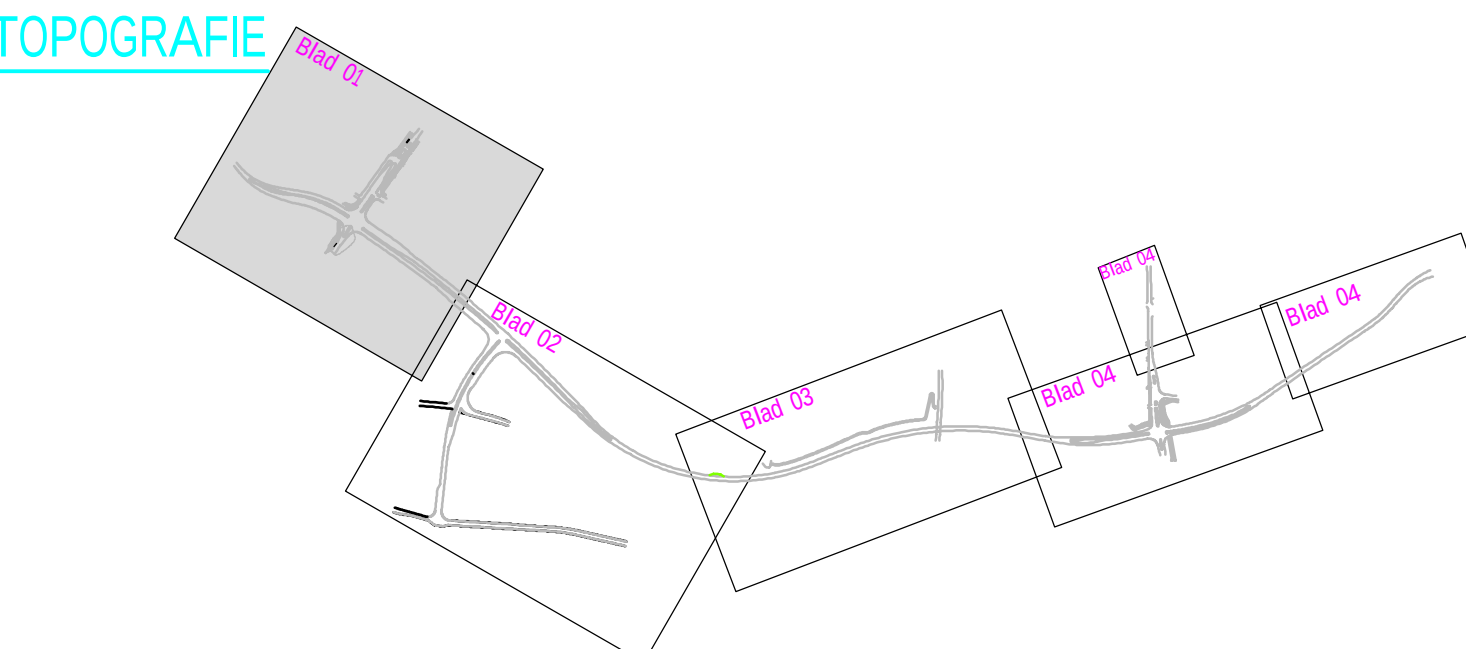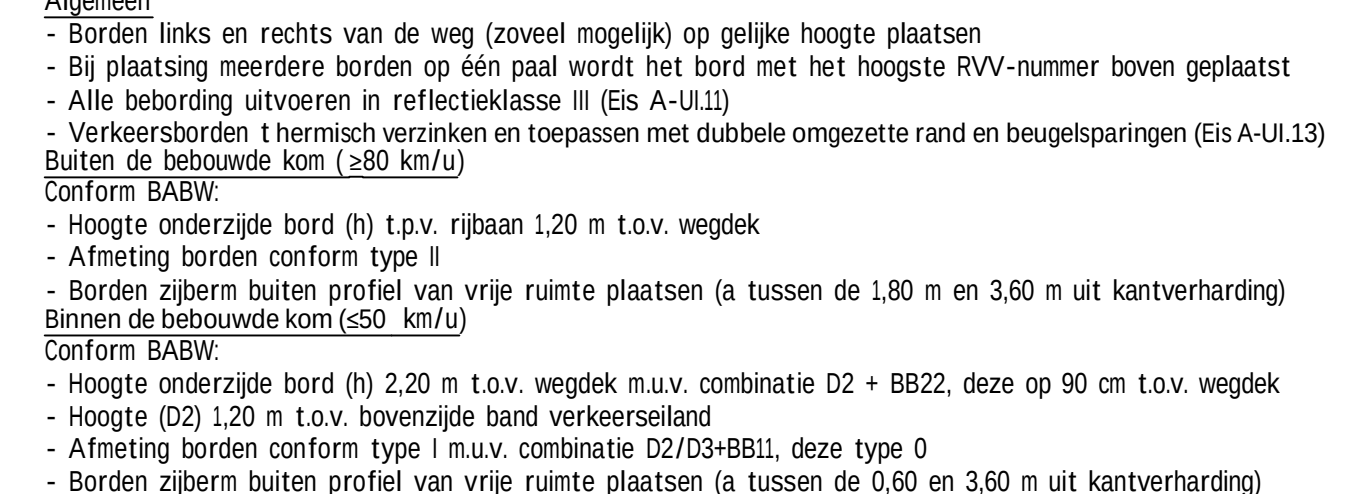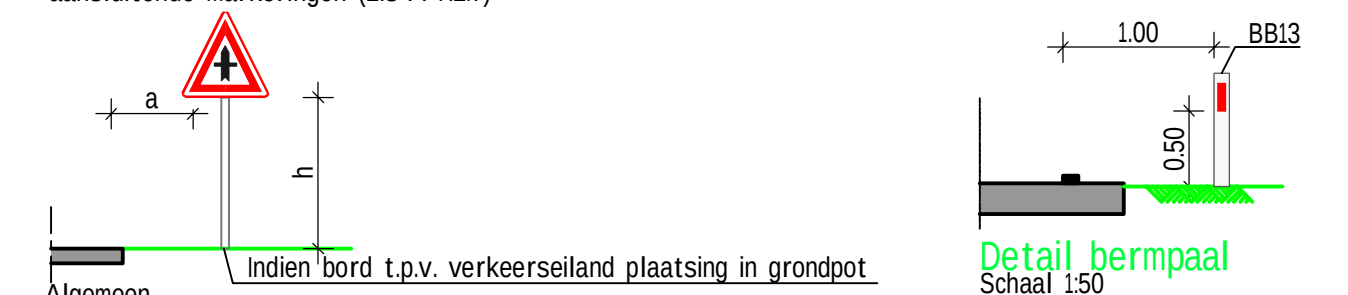

Opdrachtegever:		Gemeente Borne	
Project:		Zuidelijke Randweg Borne	
Omschrijving: Bebording, bebakening en markering Situatie			
		Schaal 1:500	Opgetekend: B. Voermans Getekend: P. van Vliet
Datum: 25-3-2016 Bestand: 25-3-2016		Datum: 25-3-2016 Bestand: 25-3-2016	
BAM Infraconsult bv © copyright		Schaal: A0	Getekend: G. Meijer
Versie: Productie: Tekenen: Uitgeven: 019- 274 47 75 www.baminfraconsult.nl info@baminfraconsult.nl		Tekeningsnummer: 002884-T-W-UO-0-SI-0030	
Status: DEFINITIEF		Versie: 	Datum: 25-3-2016