

VERKLARING

Grenzen

Projectgrens

Markeringen


- Markering - pijl voorsorteevak
- Markering - puntstuk
- Markering - verdrifstrepen
- Markering - overige
- Langsmarkering met typeaanduiding en lijkdikte
- Markering - bakmarkering 050-050m
- Markering - haakentand 050-050m (Bibeko)
- Buiten bebouwd kom 0,70 - 0,50 m (Bibeko)
- Fietspaden 0,30 - 0,30 m
- Markering - Stapstreep 3x 0,30 m (Bibeko)
- Binnen de bebouwd kom 0,30 m (Bibeko)
- Fietspaden 0,20 m

Bebording

- Bebording nieuw
- Bebording bestaand (verplaatsen/handhaven)
- Flespaal

Bebakening

- Witte reflectorpalen met rode en witte reflectoren BB13
- Witte reflectorpalen met rode reflectoren BB13

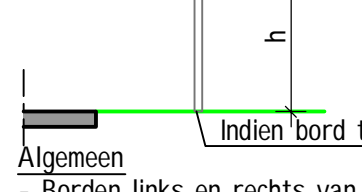


OPMERKINGEN

- Meetvoering in meters, tenzij anders aangegeven
- Markeringen uitvoeren in thermoplastisch materiaal, kleur wit (Eis A-UI14)
- Markeringen vloeidend (zonder verspringslijnen) en passend aan te sluiten op markering van aansluitende markeringen (Eis A-RE1)

ONDERLIGGENDE TEKENINGEN

- x-xx-projectgrenzen-2015-07-01.dwg
- x-xx-bladindeling_500-003.dwg
- x-ma-uo-markering-000.dwg
- x-ma-uo-bebording-009.dwg
- x-ma-dum-totaal-0076.dwg
- x-ma-ov-8-3-2016.dwg
- x-ma-vri-04-01-2016.dwg
- x-ma-uo-bebakening-006.dwg
- x-ma-bewegwijzering-004.dwg

TOPOGRAFIE

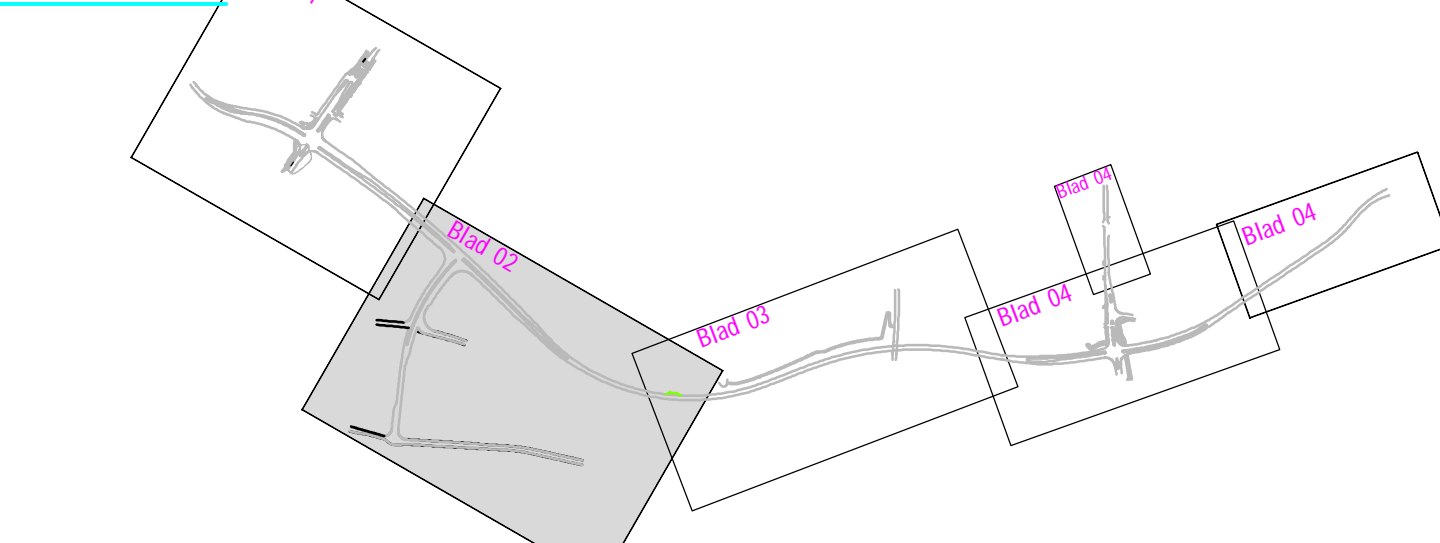

Opdrachtgever Gemeente Borne			
Project Zuidelijke Randweg Borne			
Omschrijving Bebording, bebakening en markering Situatie			
		Schaal 1:500	Opsteller B. Voermans
BAM Infraconsult bv Vestiging: Buissonstraat 30 4816 ND Breda Postbus: 1000 4801 LV Breda Telefoon: 076-3734770 Internet: www.borneraadscommissie.nl / info@baminfraconsult.nl		Formaat A0	Beoordeelder G. Meijer
Conform BABW - Hoogte onderzijde bord (h) 2,20 m t.o.v. wegdek m.u.v. combinatie D2 + BB22, deze op 90 cm t.o.v. wegdek - Afmeting borden conform type 1 m.u.v. combinatie D2/D3-BB11, deze type 0 - Borden zijdem buiten profiel van vrije ruimte plaatsen (a tussen de 1,80 m en 3,60 m uit kantverharding) Binnen de bebouwd kom (<=50 km/u)		Tekeningnummer 002884-T-W-UO-0-SI-0031	Datum 25-3-2016
Conform BABW - Hoogte onderzijde bord (h) 2,20 m t.o.v. wegdek m.u.v. combinatie D2 + BB22, deze op 90 cm t.o.v. wegdek - Afmeting borden conform type 1 m.u.v. combinatie D2/D3-BB11, deze type 0 - Borden zijdem buiten profiel van vrije ruimte plaatsen (a tussen de 1,80 m en 3,60 m uit kantverharding) Binnen de bebouwd kom (<=50 km/u)		Status DEFINITIEF	