

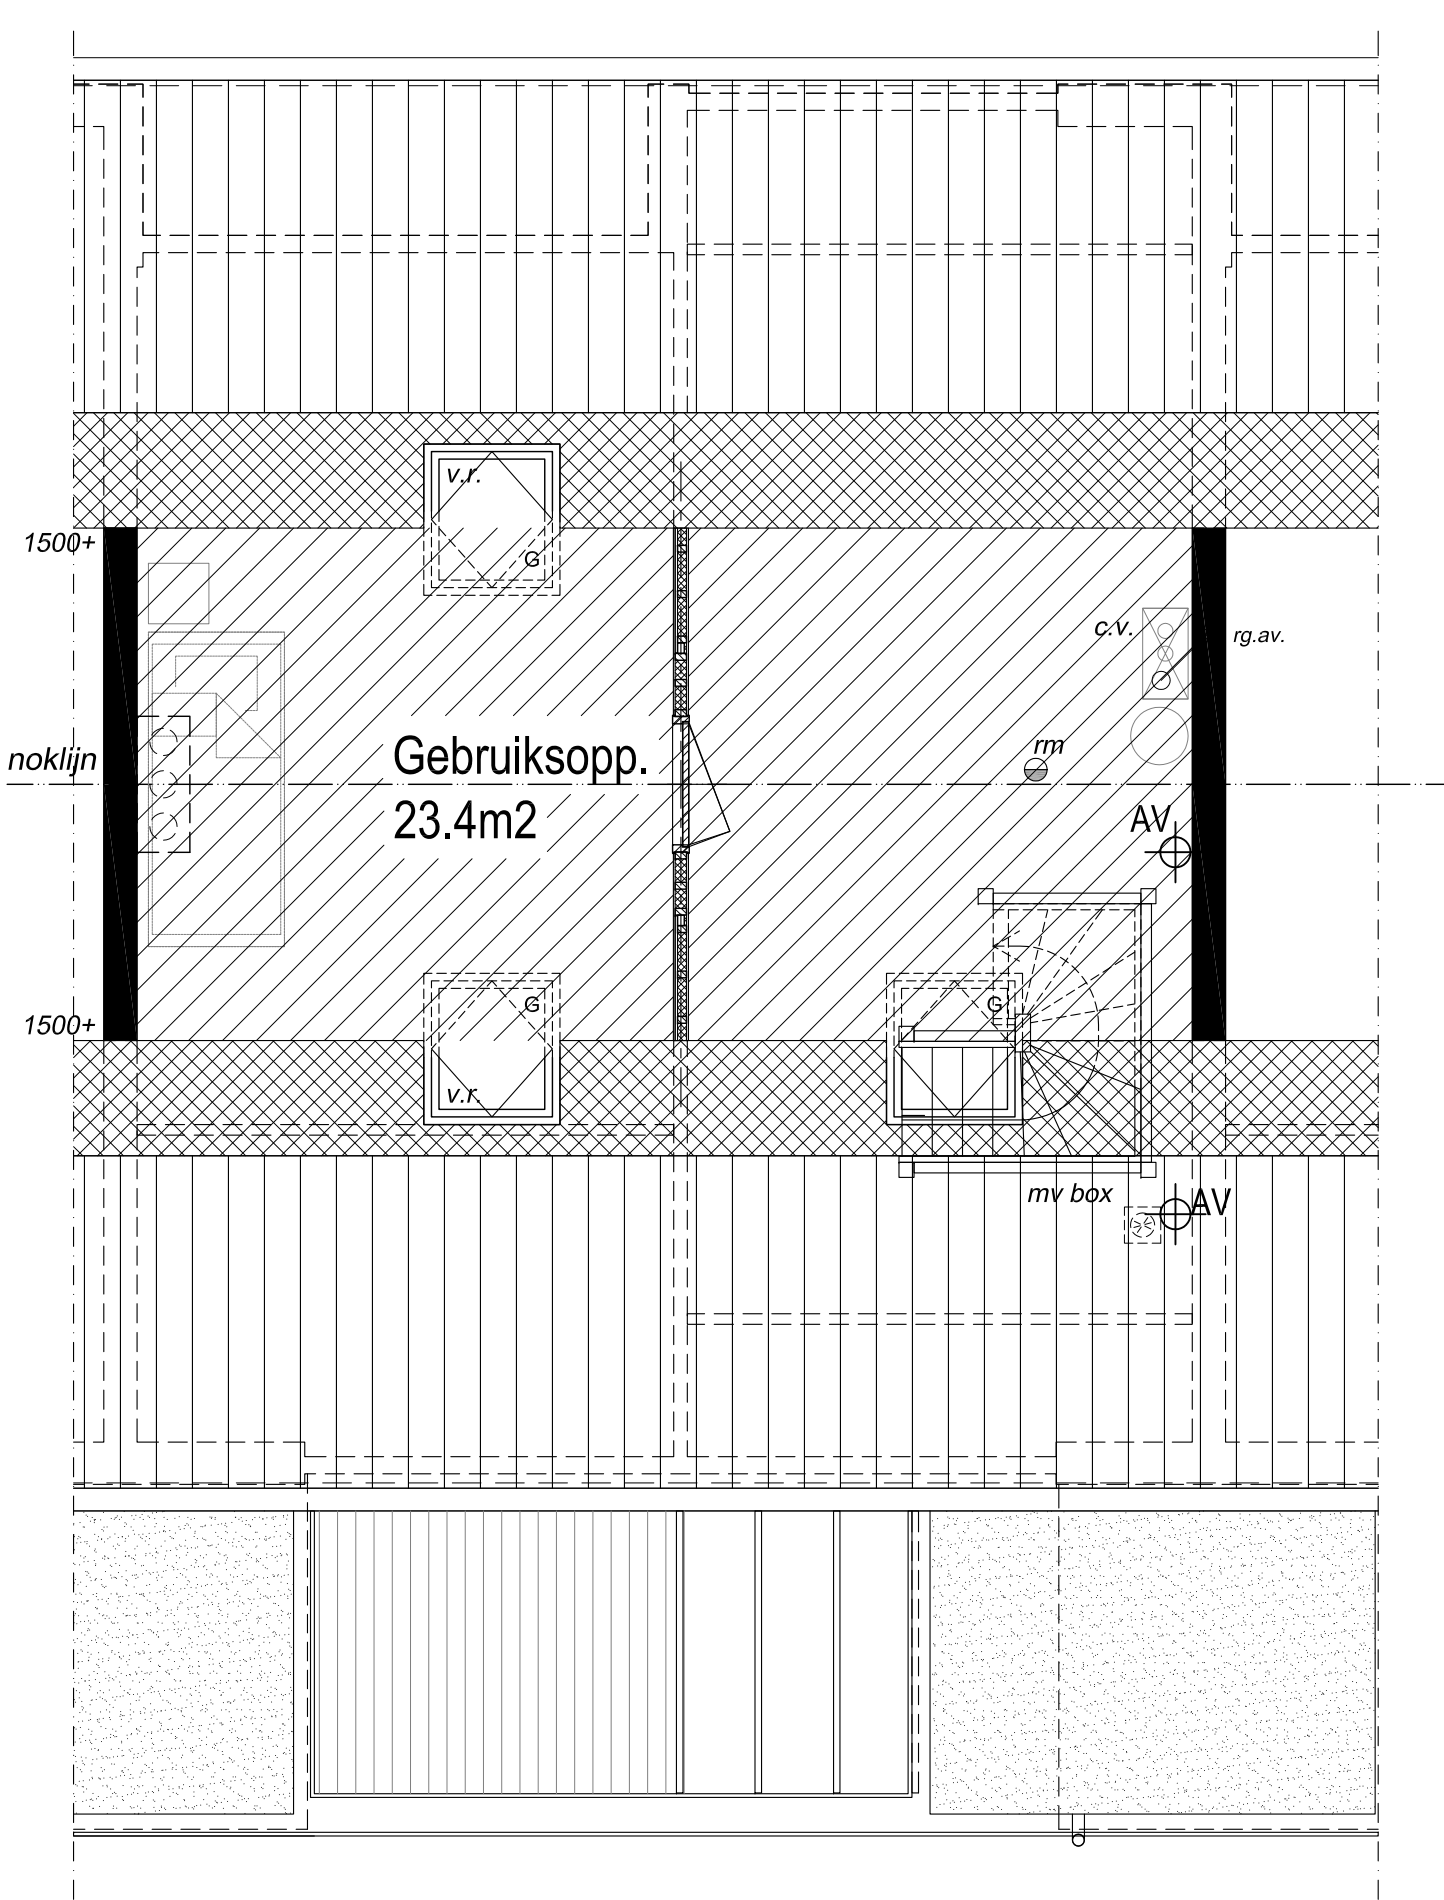
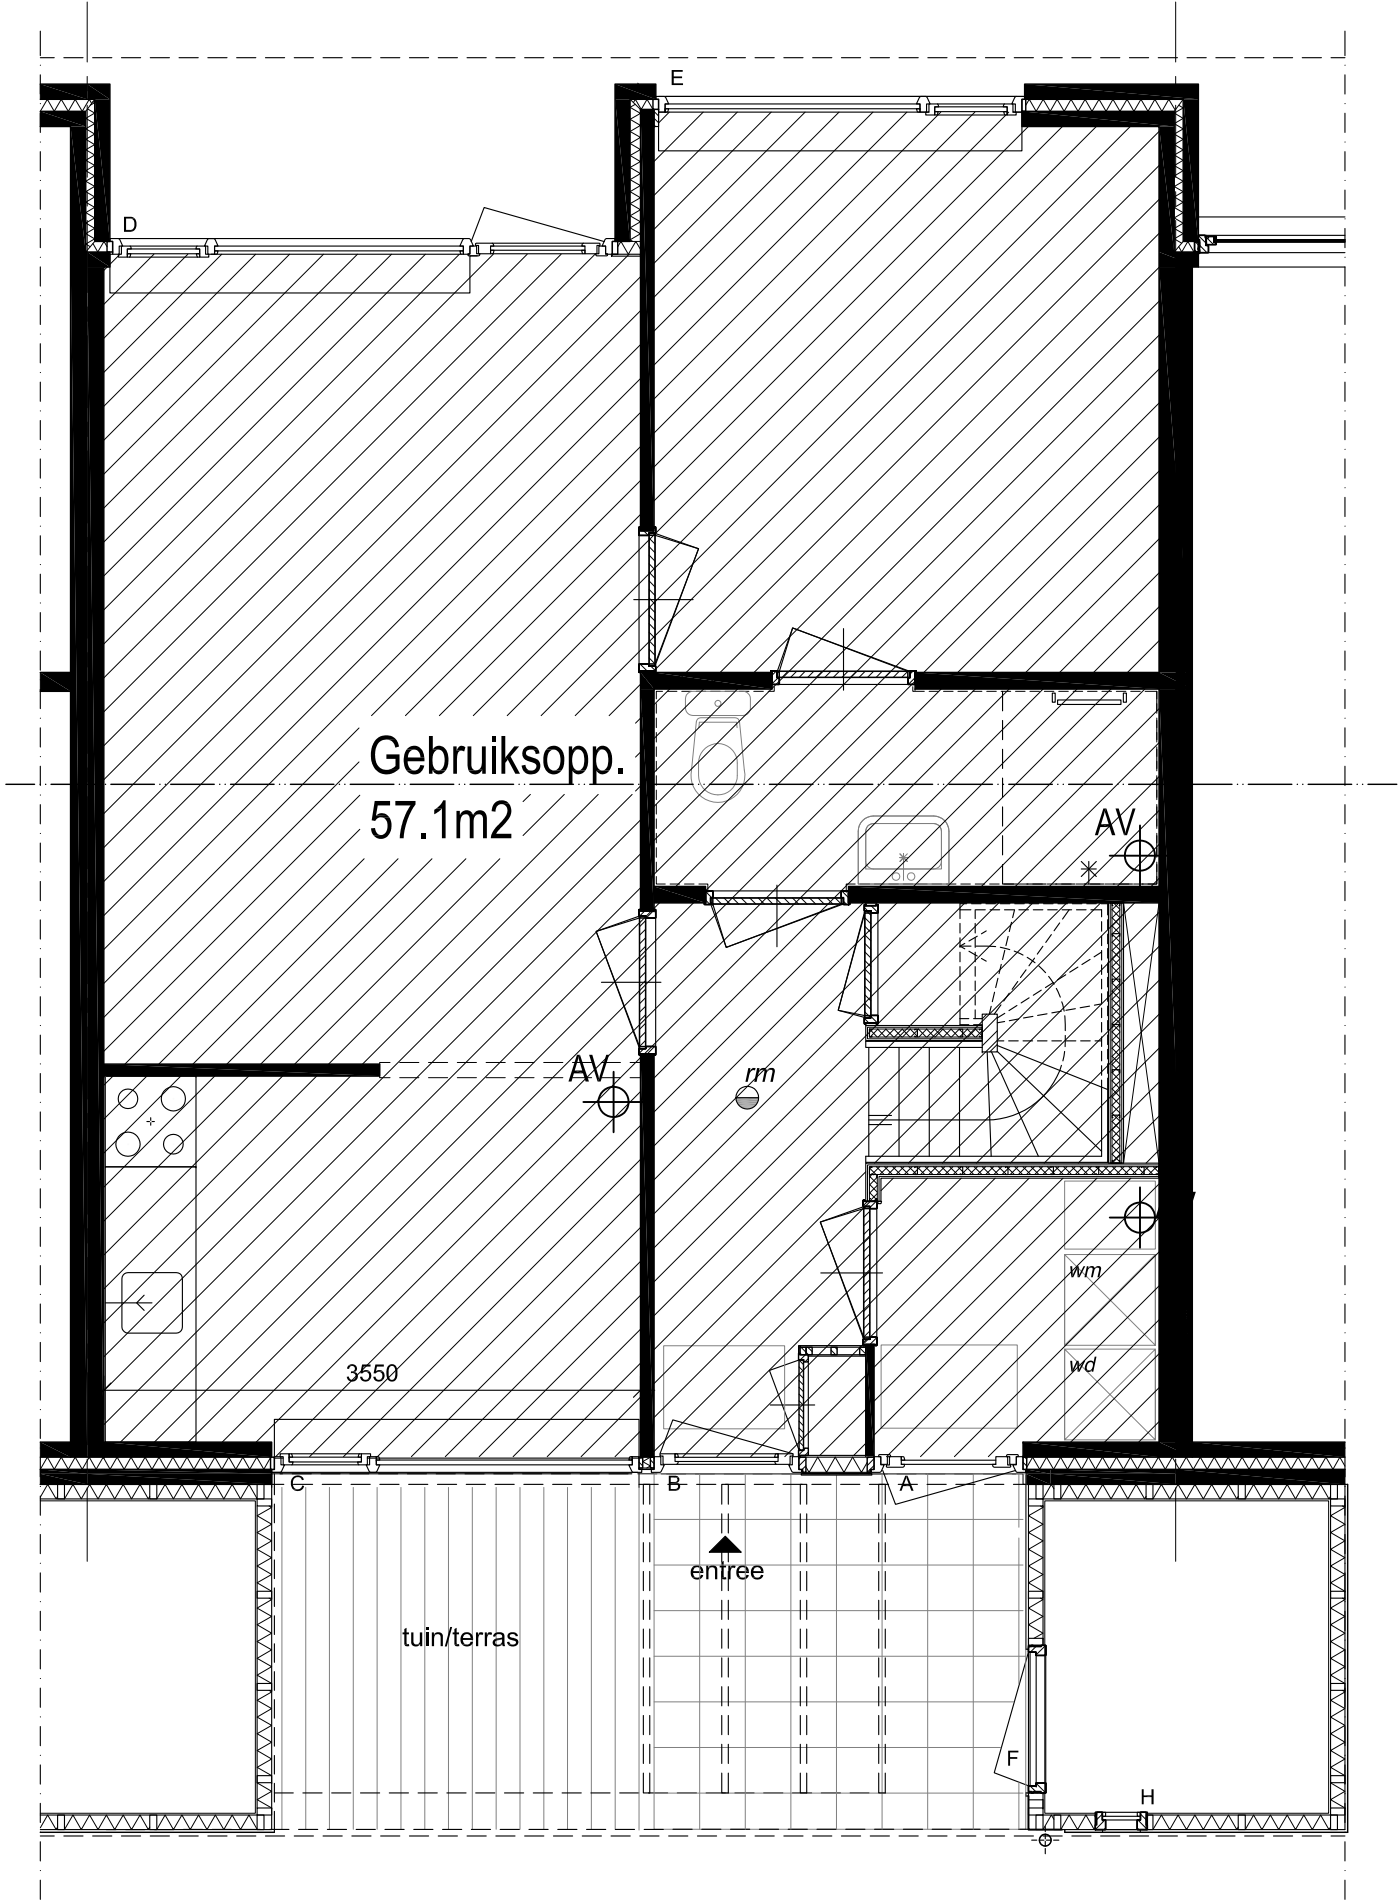


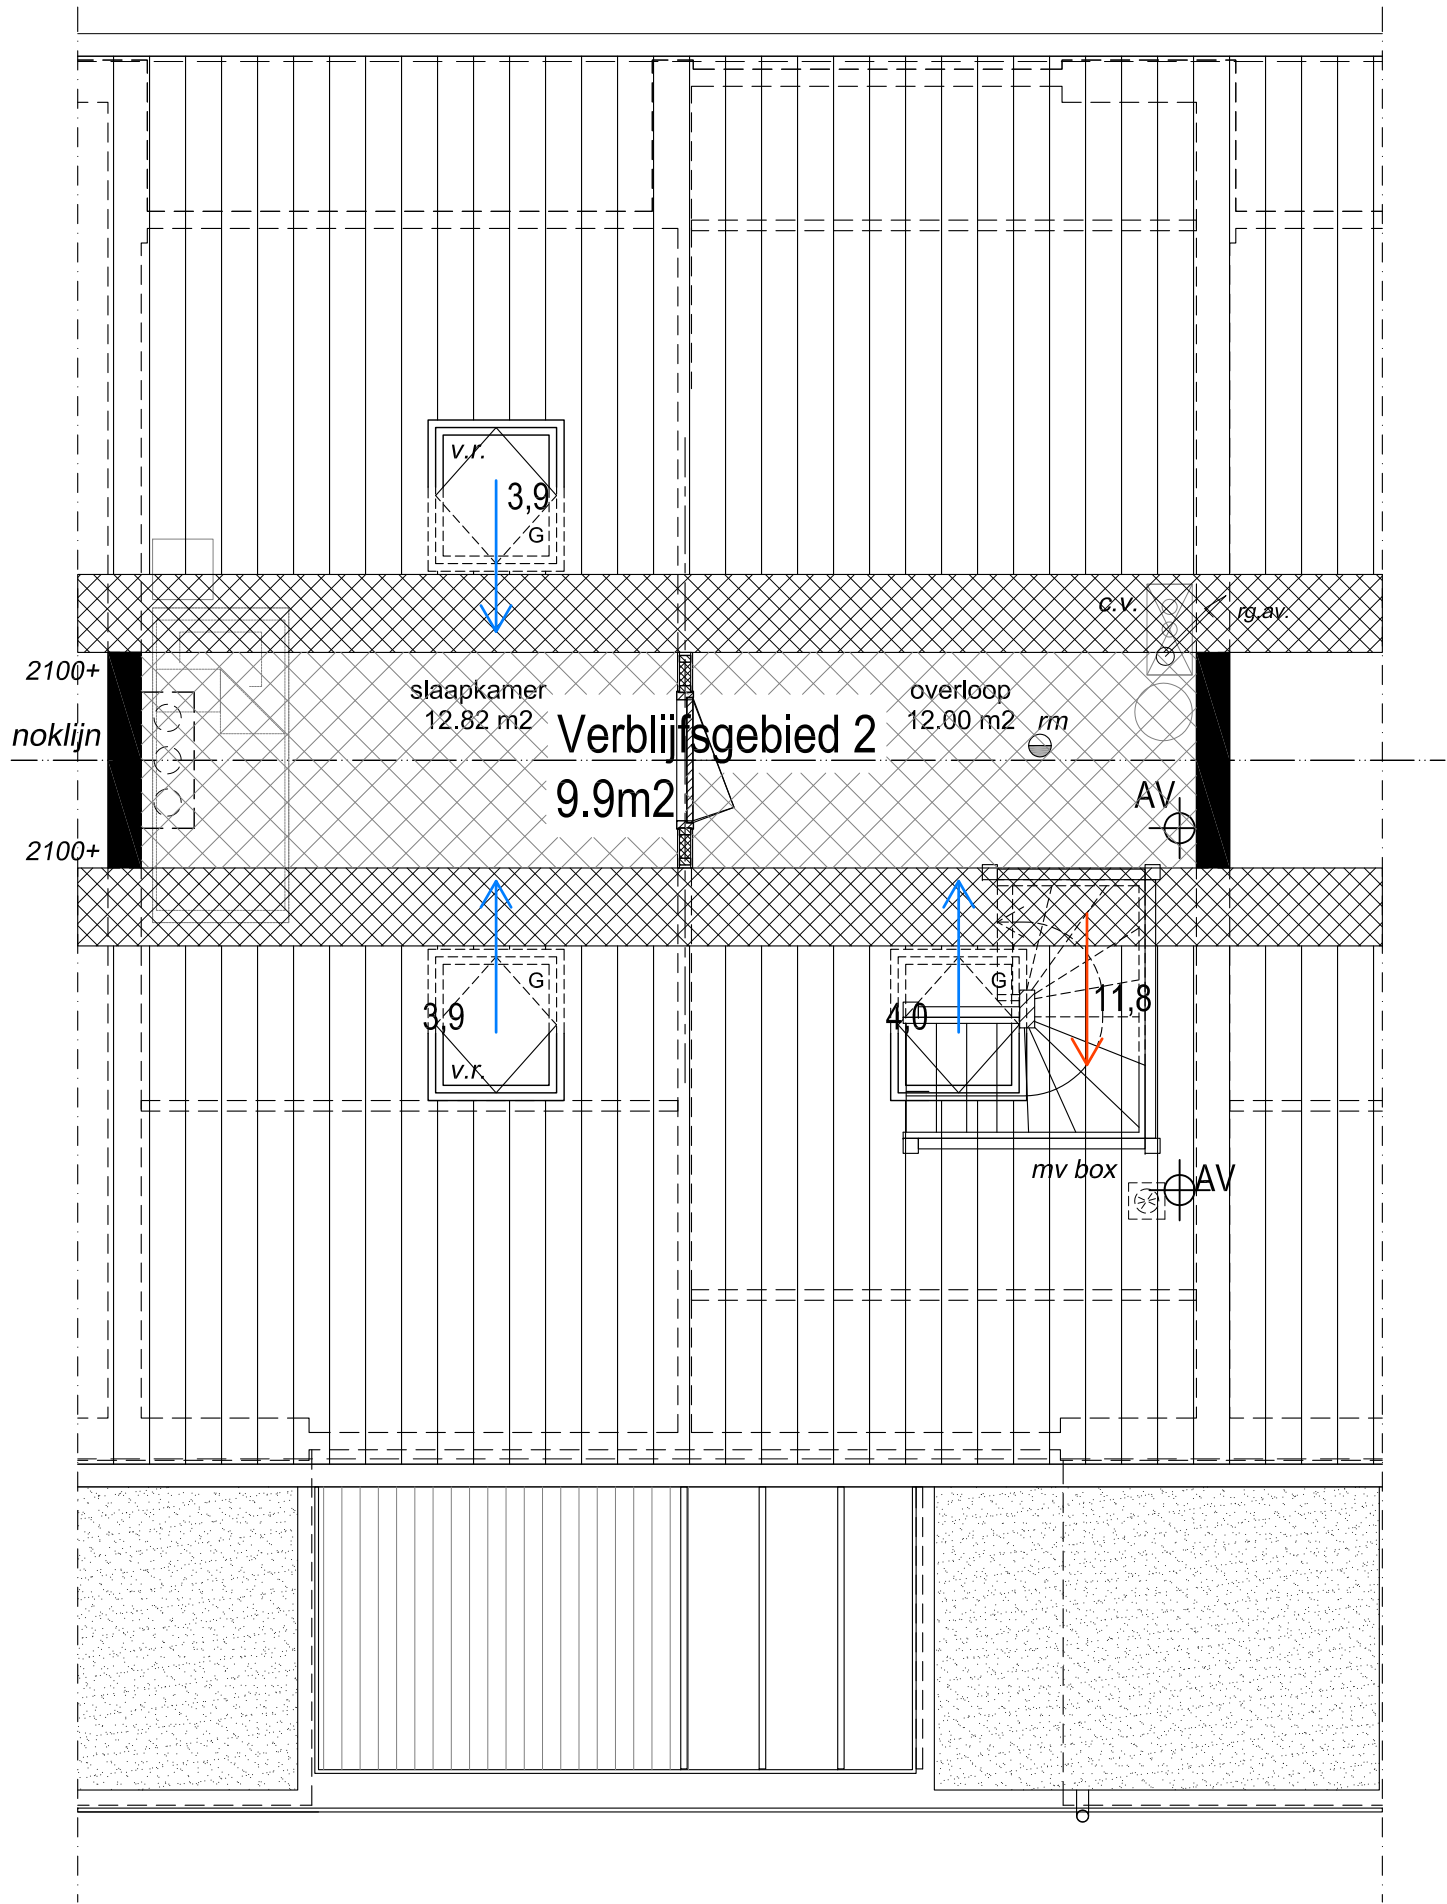

wijz. datum

a:	
b:	
c:	
d:	
e:	
f:	
g:	

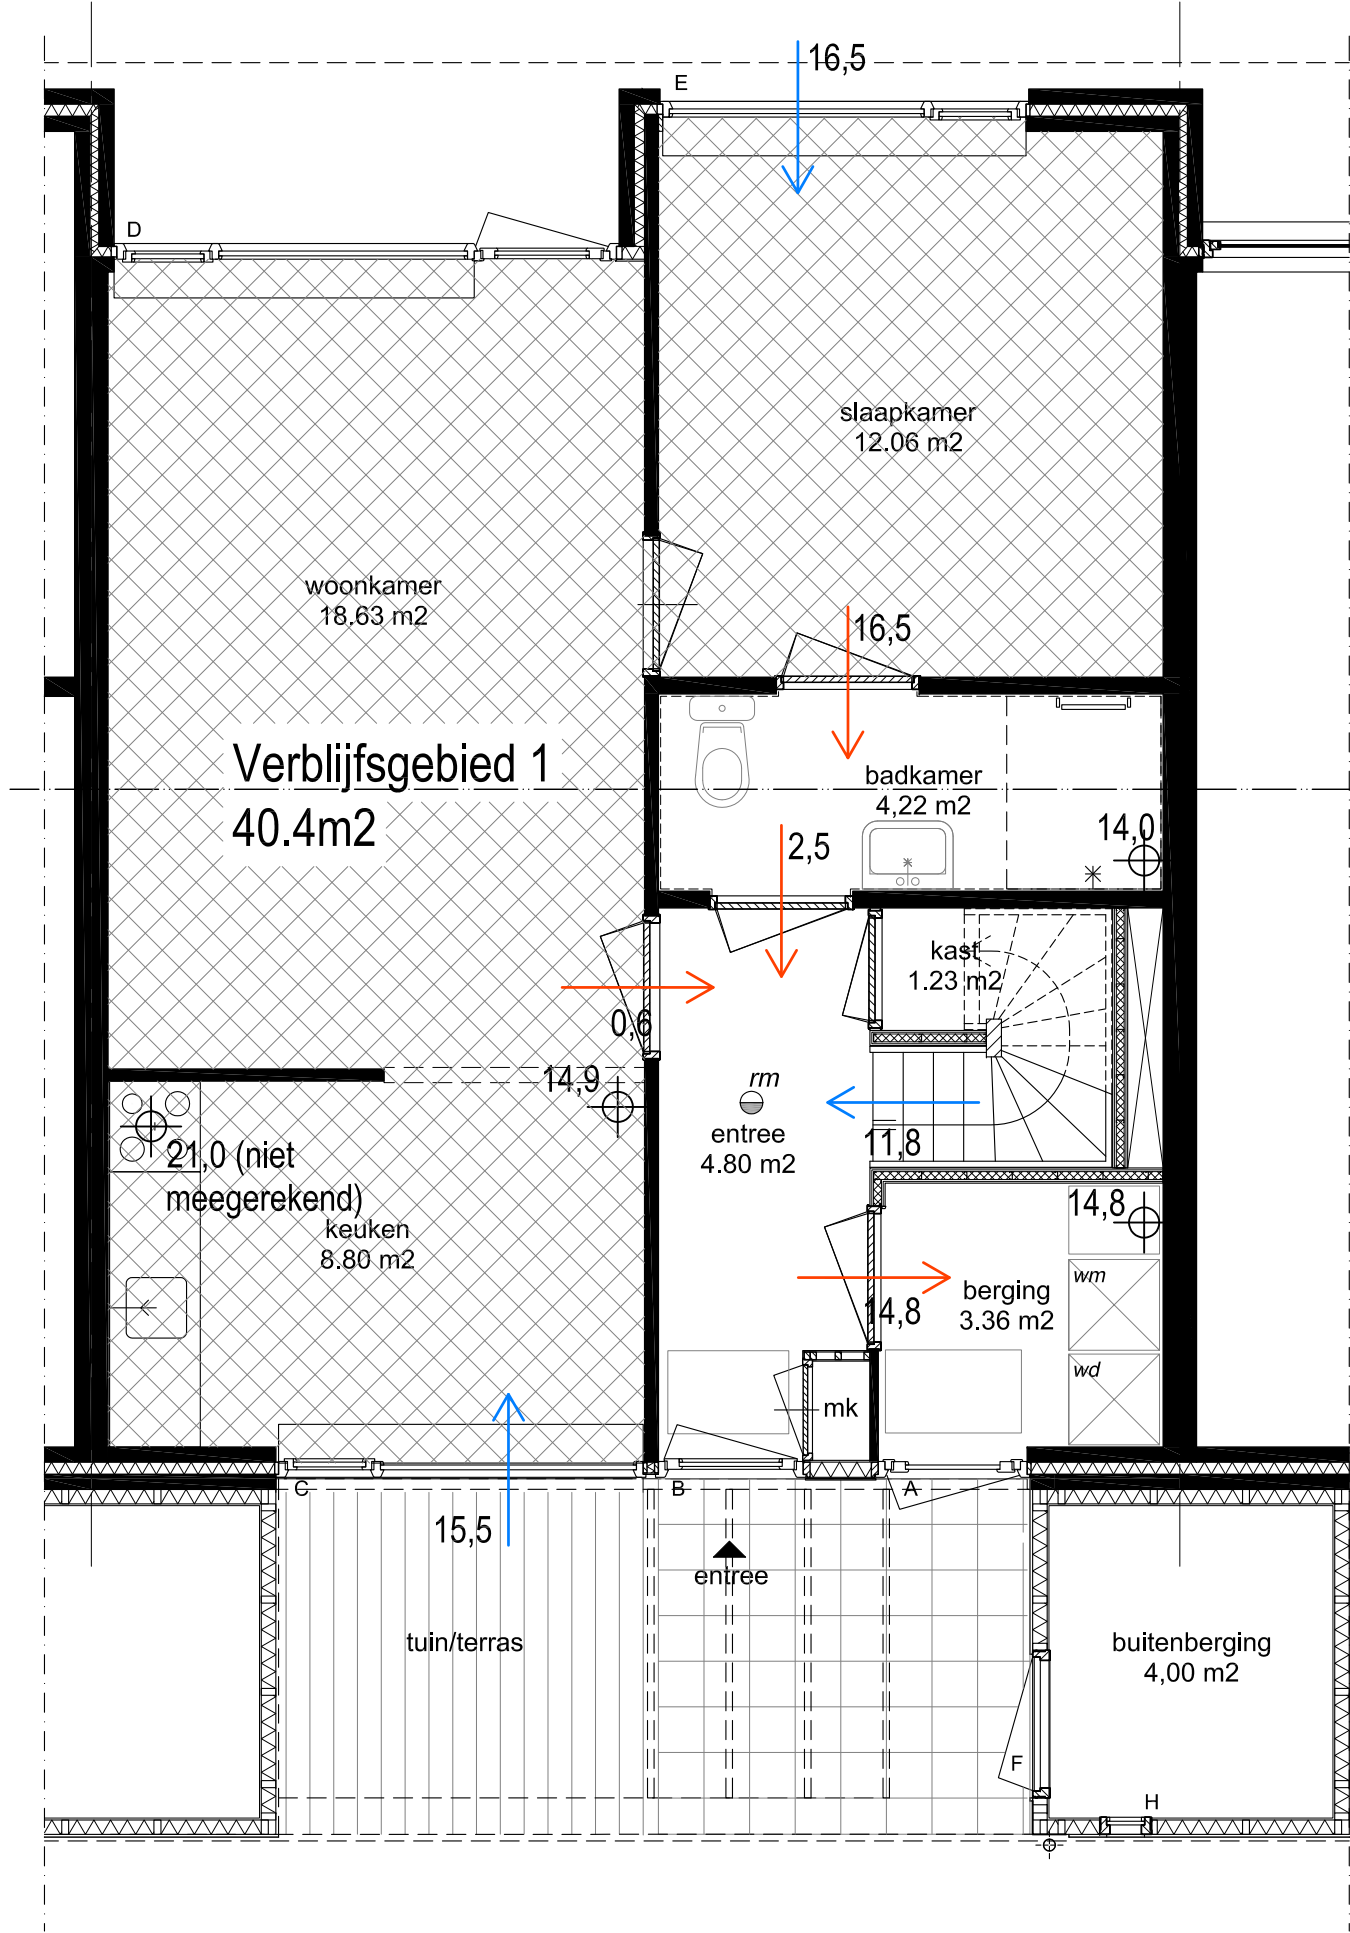

OPDRACHTGEVER: Wooncorporatie Pro Wonen; contactpersoon de heer B. Wiendels

PROJECT: Revitalisatie en renovatie 18 woningen Magnoliaweg te Zelhem

OMSCHRIJVING: Definitief Ontwerp - Verblifsgebied met ventilatiestroming Begane grond en verdieping 1

bladnr.: DO-3_2 werknr.: CW-1520 schaal: 1:50 get.: CW dd.: 19-02-2016 afm.: A3

De auteursrechten van deze tekening liggen bij Christian Wieggers. Wijzigingen, kopiëren, bewerking op welke wijze dan ook is niet toegestaan zonder schriftelijke toestemming van de auteur.

wijz. datum

a:	
b:	
c:	
d:	
e:	
f:	
g:	



Christian Wieggers
Architectuur Stedenbouw Interieur

ir. C.A. Wieggers (architect BNA)
Industrieweg 13.2
7102 DX Winterswijk
T : + 31(0)6 - 11 347 883
E : info@ontwerptotaal.nl
W : www.ontwerptotaal.nl