


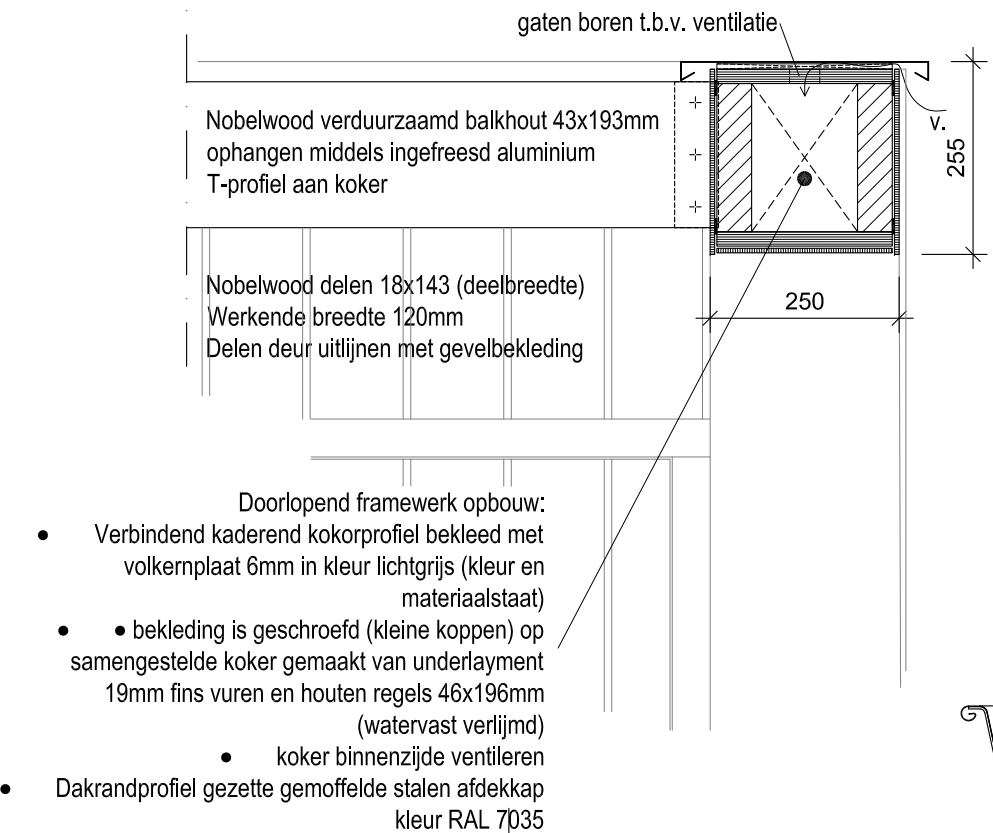
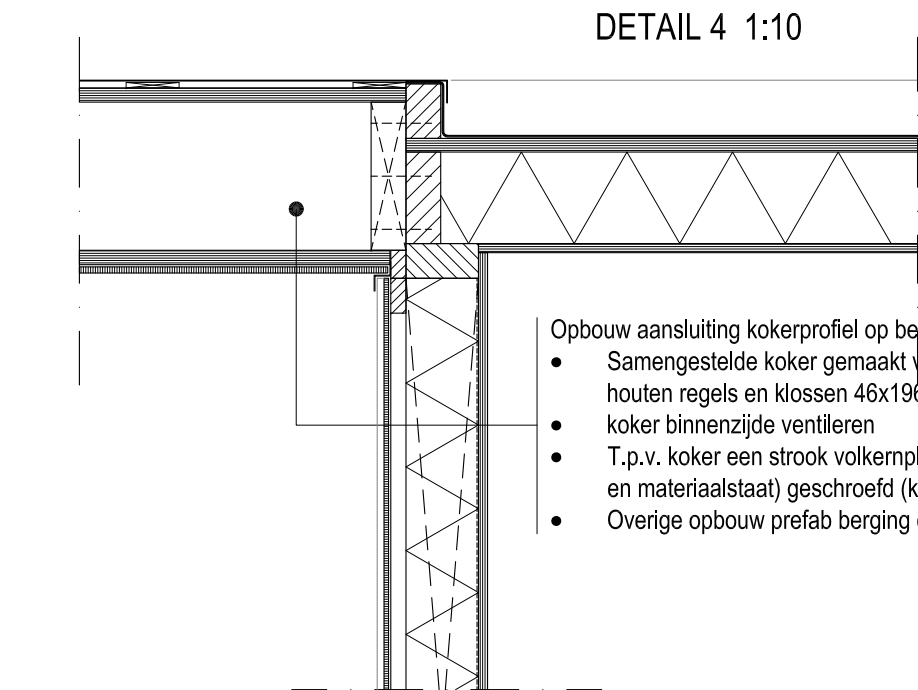


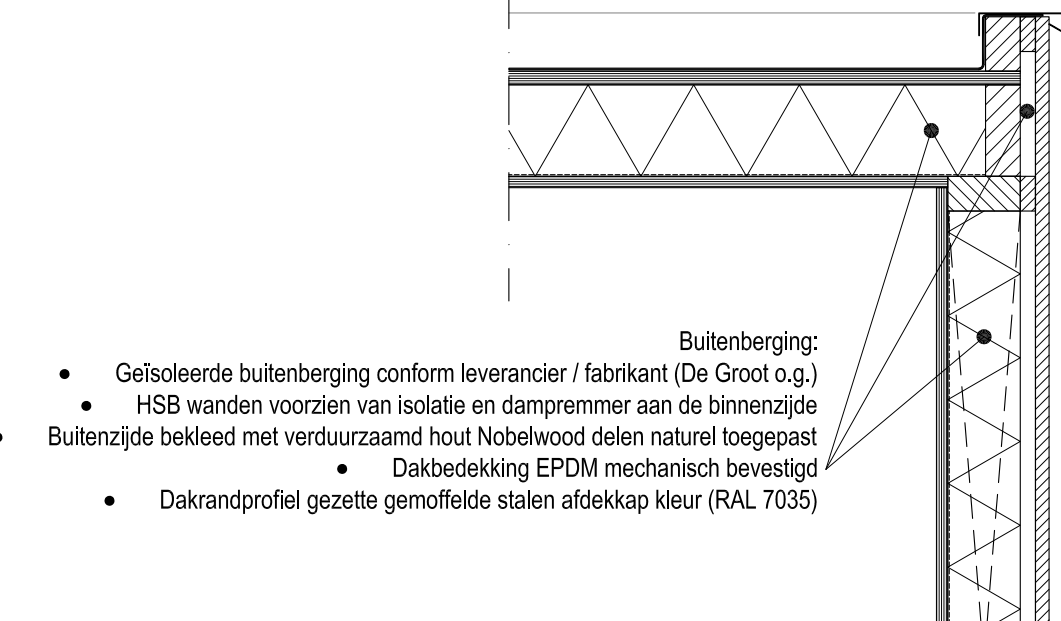


DETAIL 5 1:10

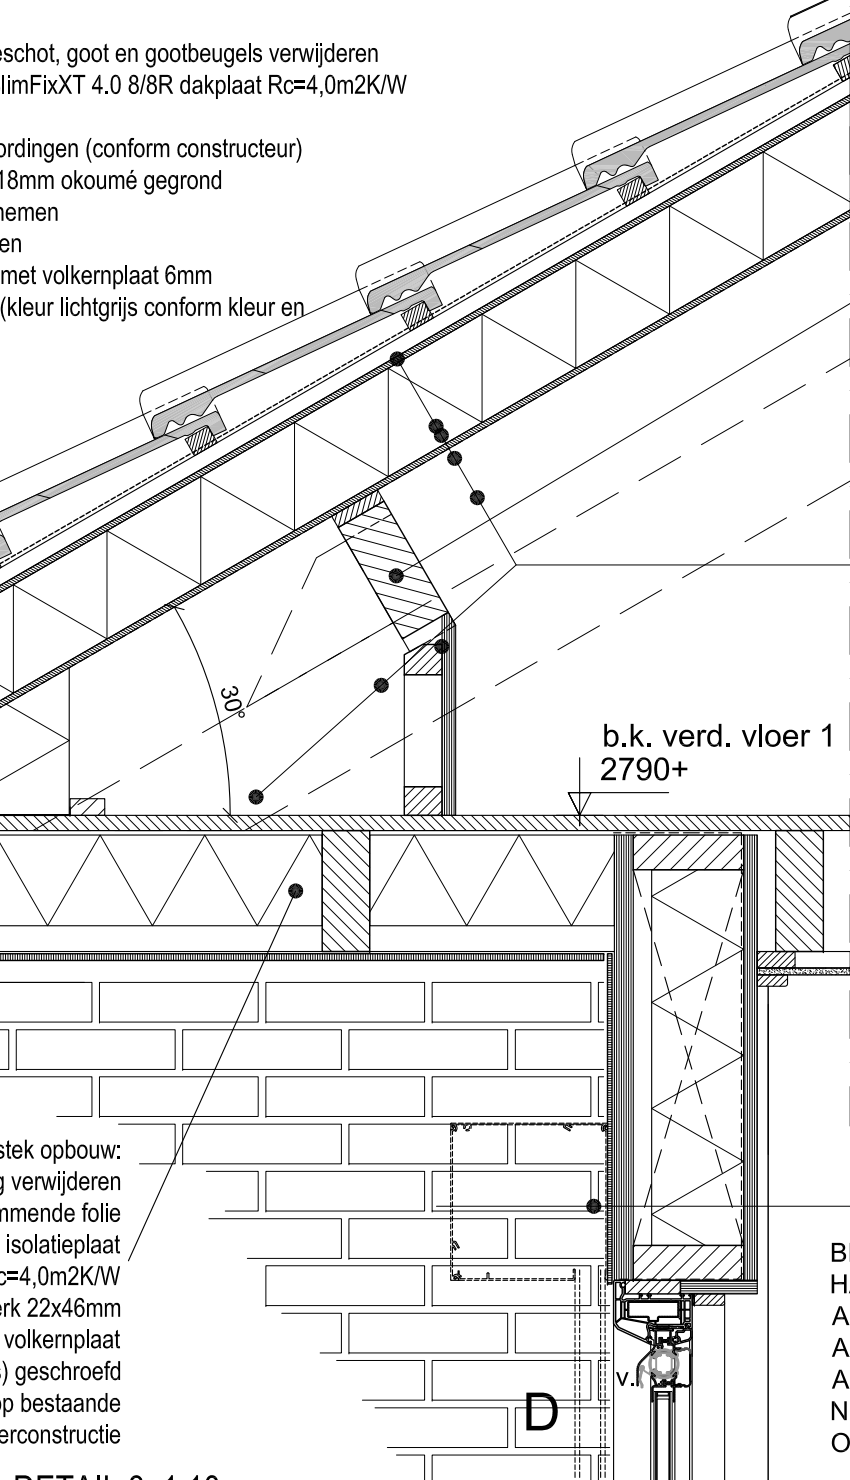


DETAIL 9 1:10

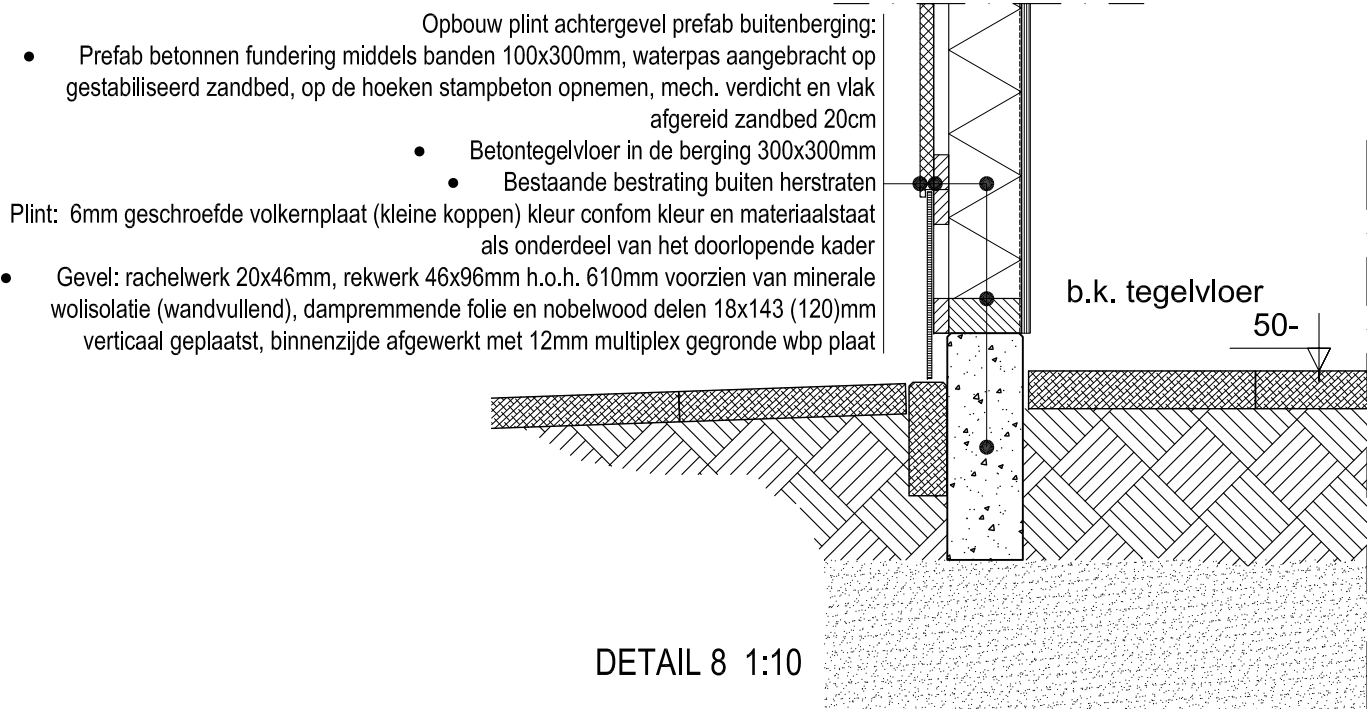



DETAIL 3 1:10

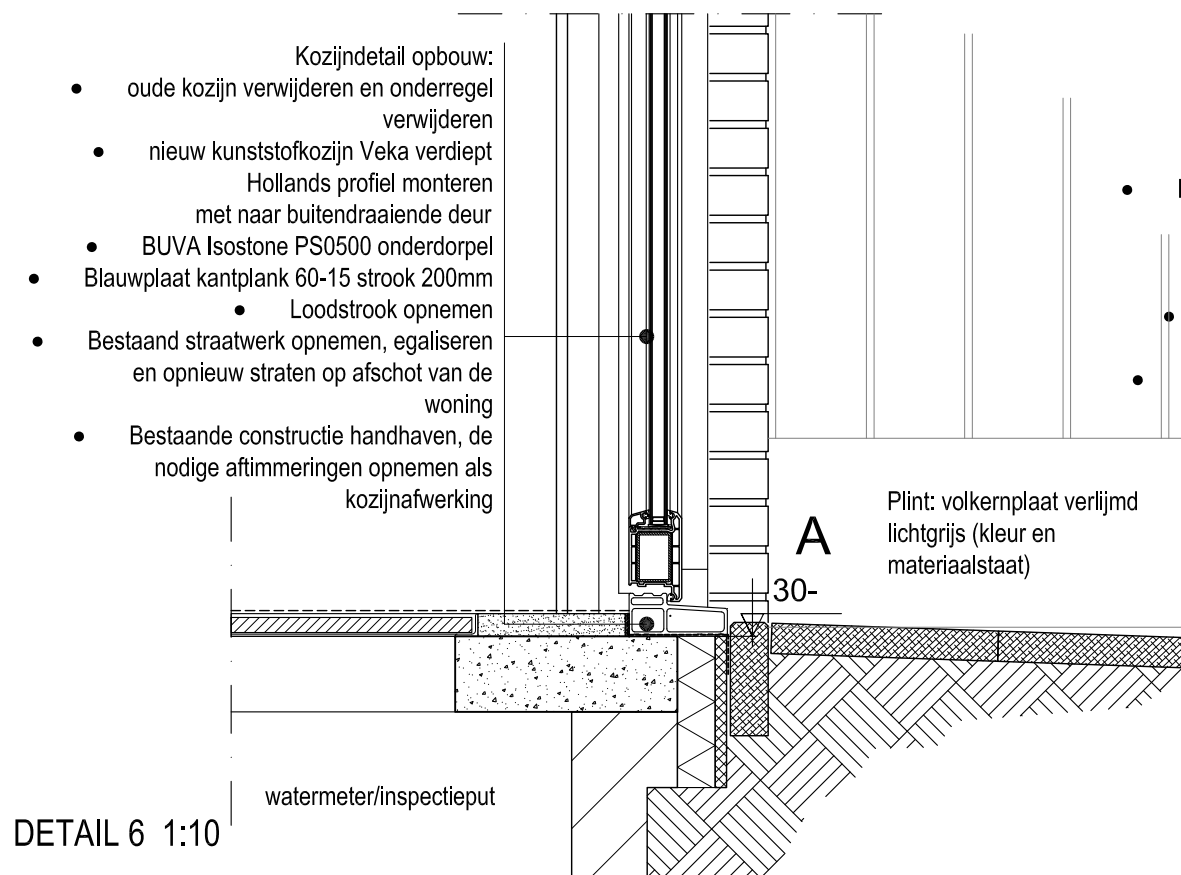


DETAIL 6 1:10

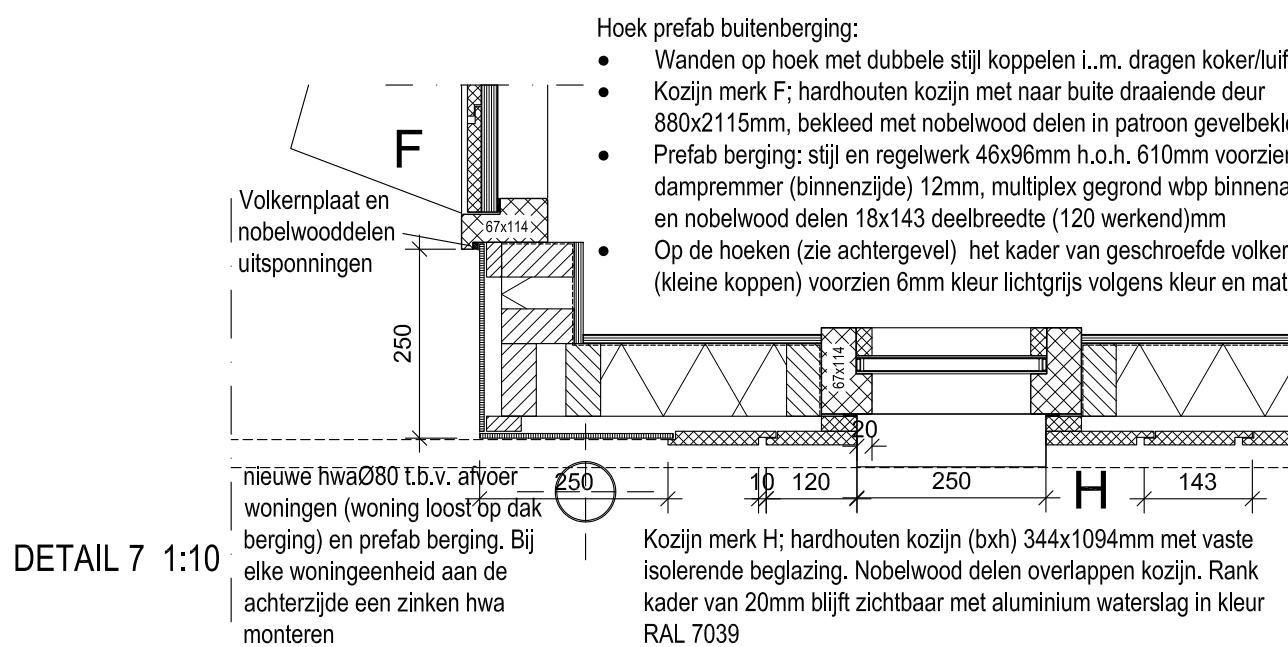

DETAIL 7 1:10

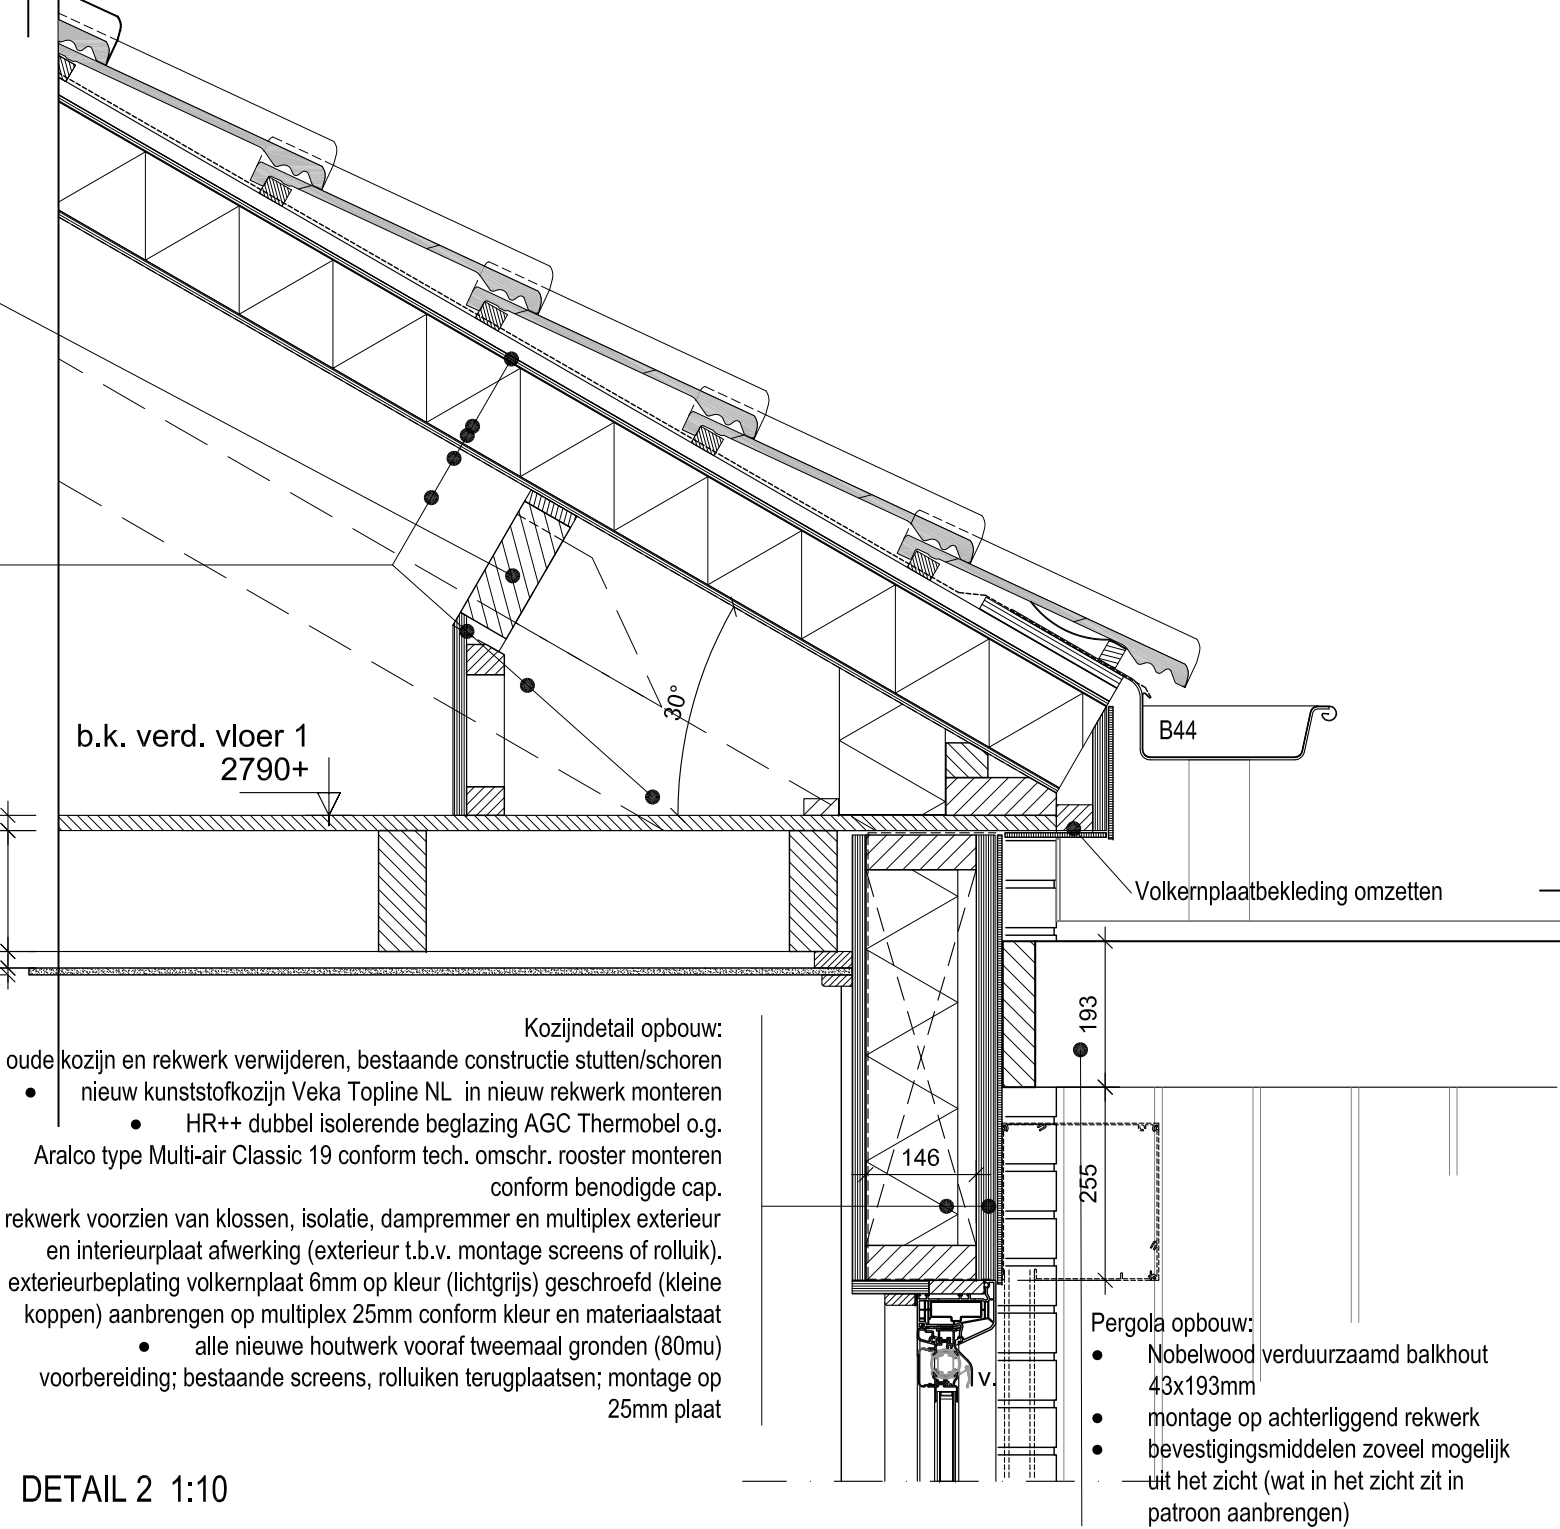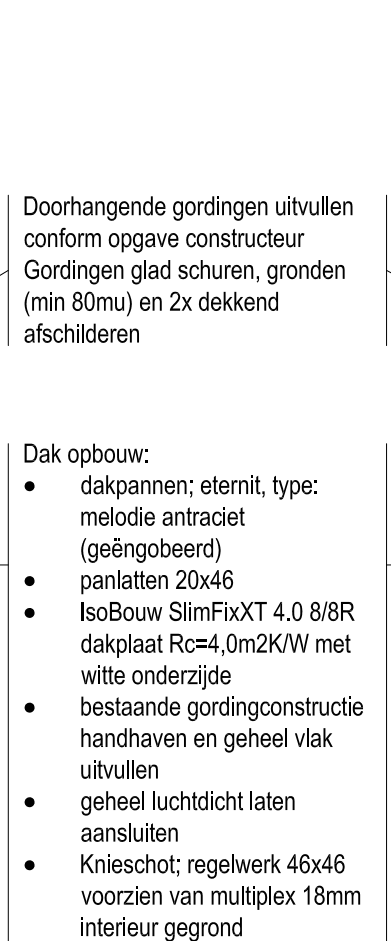

DETAIL 2 1:10

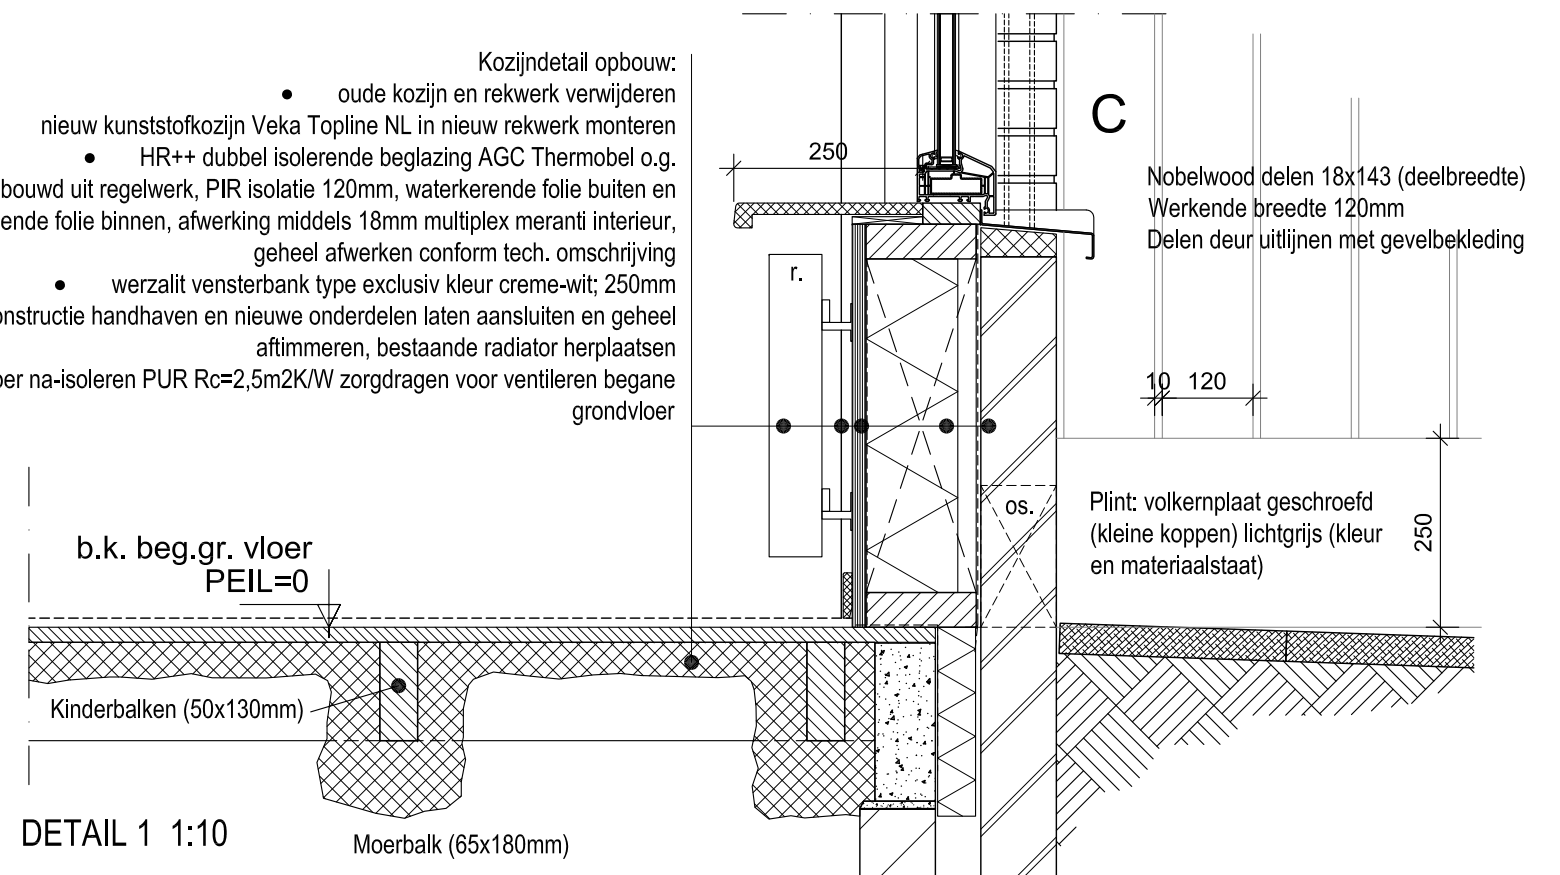

DETAIL 1 1:10

CONSTRUCTIES UITSLUITEND VOLGENS OPGAVE CONSTRUCTEUR		PEIL: = Bovenkant bestaande cementdekvl./vloerdelen	
ALLE MATEN IN HET WERK CONTROLEREN		STATUS: Definitief	
OPDRACHTGEVER: Wooncorporatie Pro Wonen; contactpersoon de heer B. Wiendels			
PROJECT: Revitalisatie en renovatie 18 woningen Magnoliaweg te Zelhem			
OMSCHRIJVING: Technisch Ontwerp - Principedetails			
werknr.: CW-1520	schaal: 1:10	dd.: 29-03-2016	get.: CW
afm.: A2	wijz. datum	bladnr.: TO-2	
I. C.A. Wieggers (architect BNA) Industrieweg 13.2 7102 DX Winterswijk T : + 31(0)6 - 11 347 883 E : info@ontwerptotaal.nl W : www.ontwerptotaal.nl			

De auteursrechten van deze tekening liggen bij Christian Wieggers. Wijzigingen, kopiëren, bewerking op welke wijze dan ook is niet toegestaan zonder schriftelijke toestemming van de auteur.