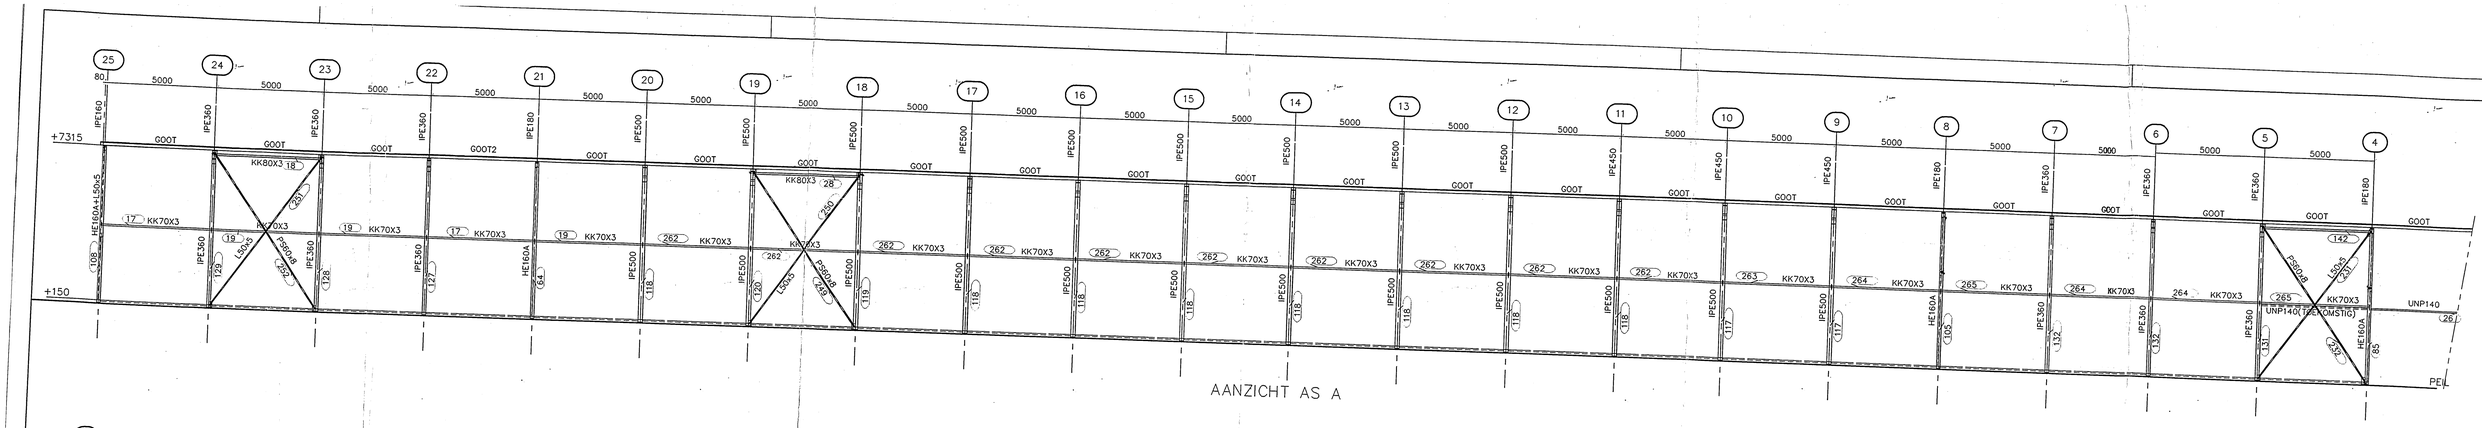

AANZICHT AS A

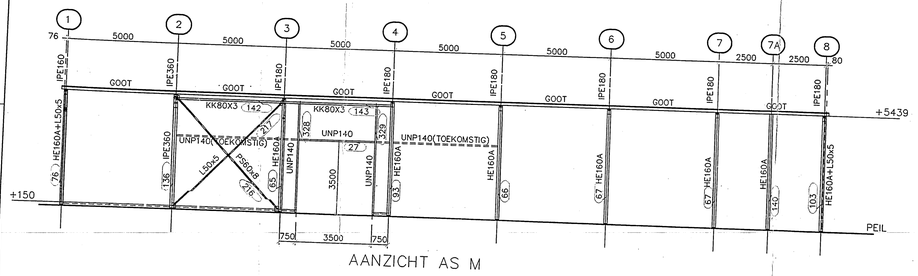

AANZICHT AS M

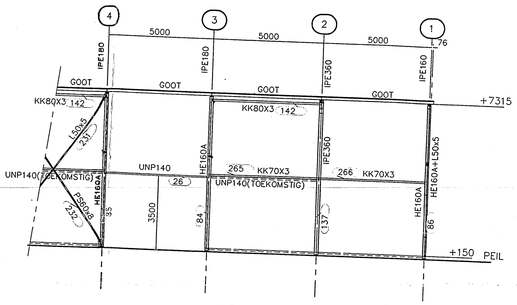

AANZICHT AS A

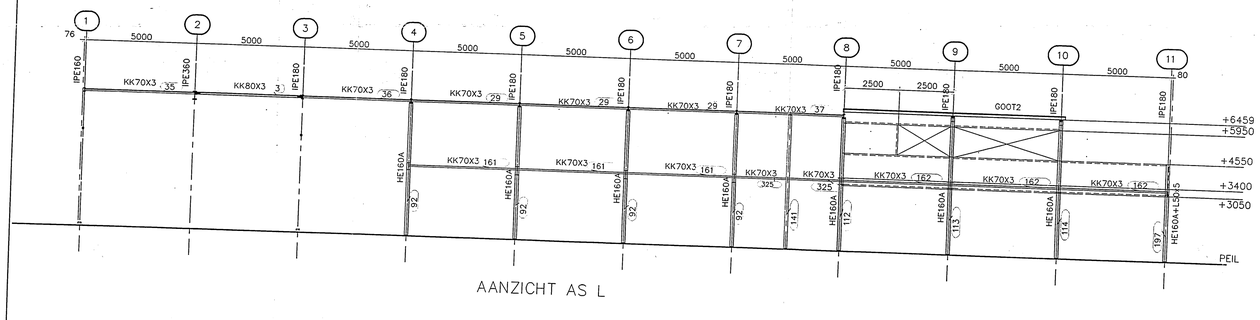

AANZICHT AS L

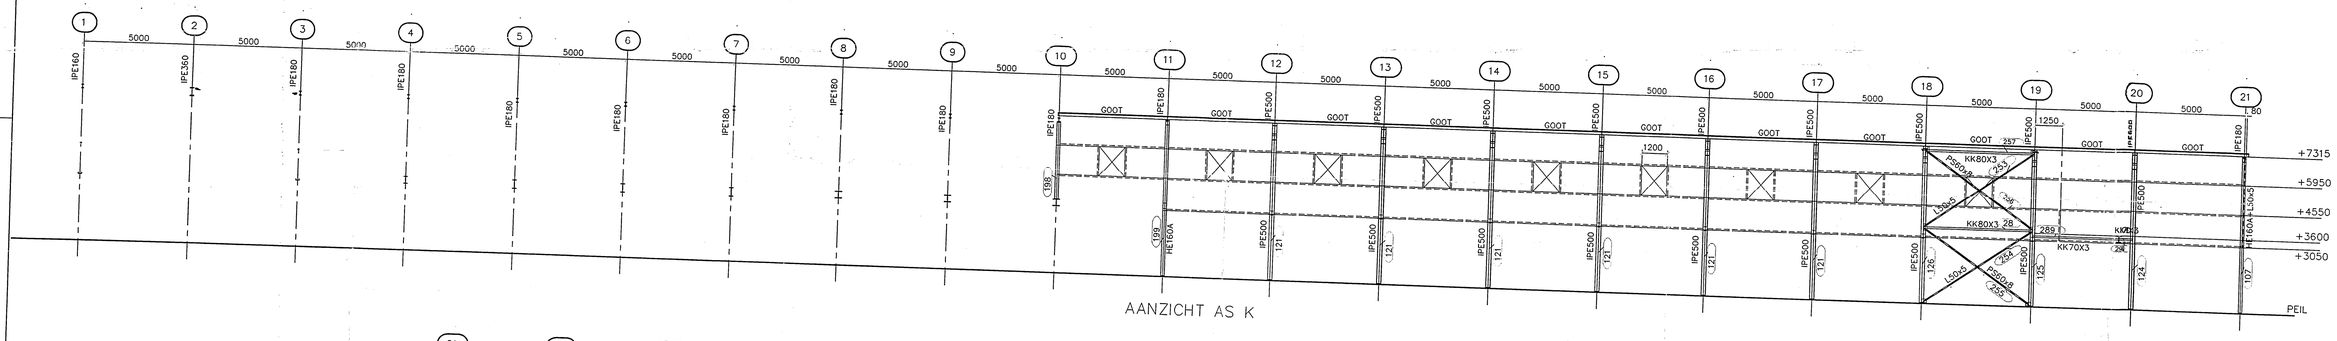

AANZICHT AS K

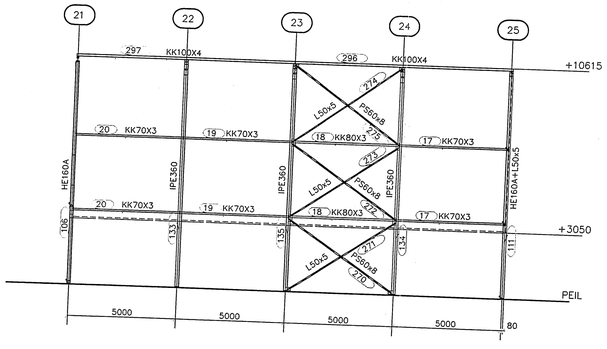

AANZICHT AS D

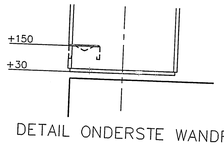

DETAIL ONDERSTE WANDREGEL

*ALLE WANDREGELS(GESTIPPELD) WD-P´45/130

OPM. GATEN BOUTEN DEUVELS TAPGATEN

STRUCAD

BEM1602020
gemeente Steenbergen

DEFINITIEF

STAALKWALITEIT:	
WALSPROFIELEN	S235JR
KOKERPROFIELEN	S275JR
BOUTKWALITEIT:	
BOUTEN EN MOEREN	8.8
ANKERS	4.6

ALPENLAAN 261
5022 LK TILBURG
TEL: 013-5812883
FAX: 013-5812884

INHOUD	LETTERASSEN
WERK	4-EVERGREEN
OPDR.GEVER	OT&G - Naaldwijk
LOKATIE	Steenbergen
GETEKEND	
FORMAAT	A0
DATUM	16/06/04
TIJD	11:21
GEWIJZIGD	28/06/04
REVISIE	B

GEMEENTE STEENBERGEN

Behoort bij beschikking
d.d. 14 april 2016
nr.(s) ZK15001854
Medewerker Publiekszaken/vergunningen