
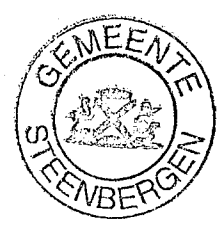
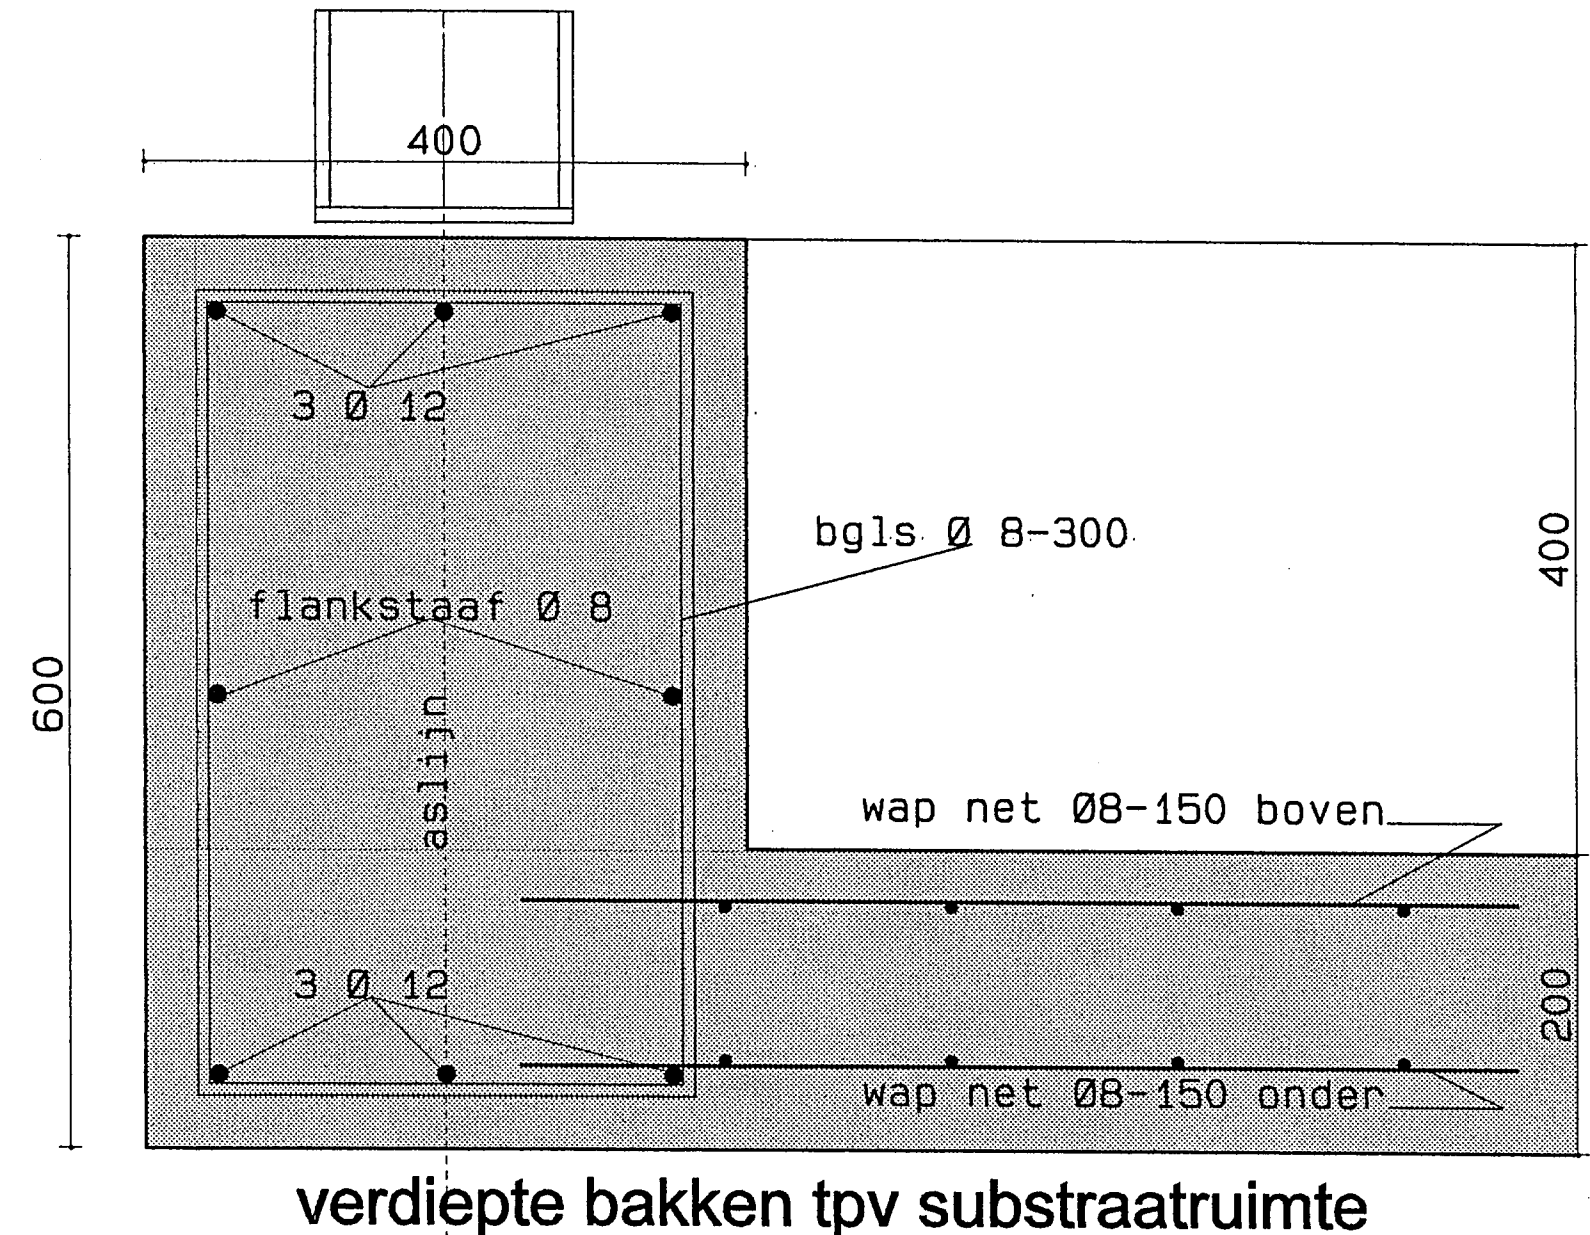


- 5 stuks maat 1100x1100 mm wap net Ø8-150
- 8 stuks maat 1500x1500 mm wap net Ø8-150
- 4 stuks maat 2000x2000 mm wap net Ø10-150
- 4 stuks maat 2400x2400 mm wap net Ø10-150

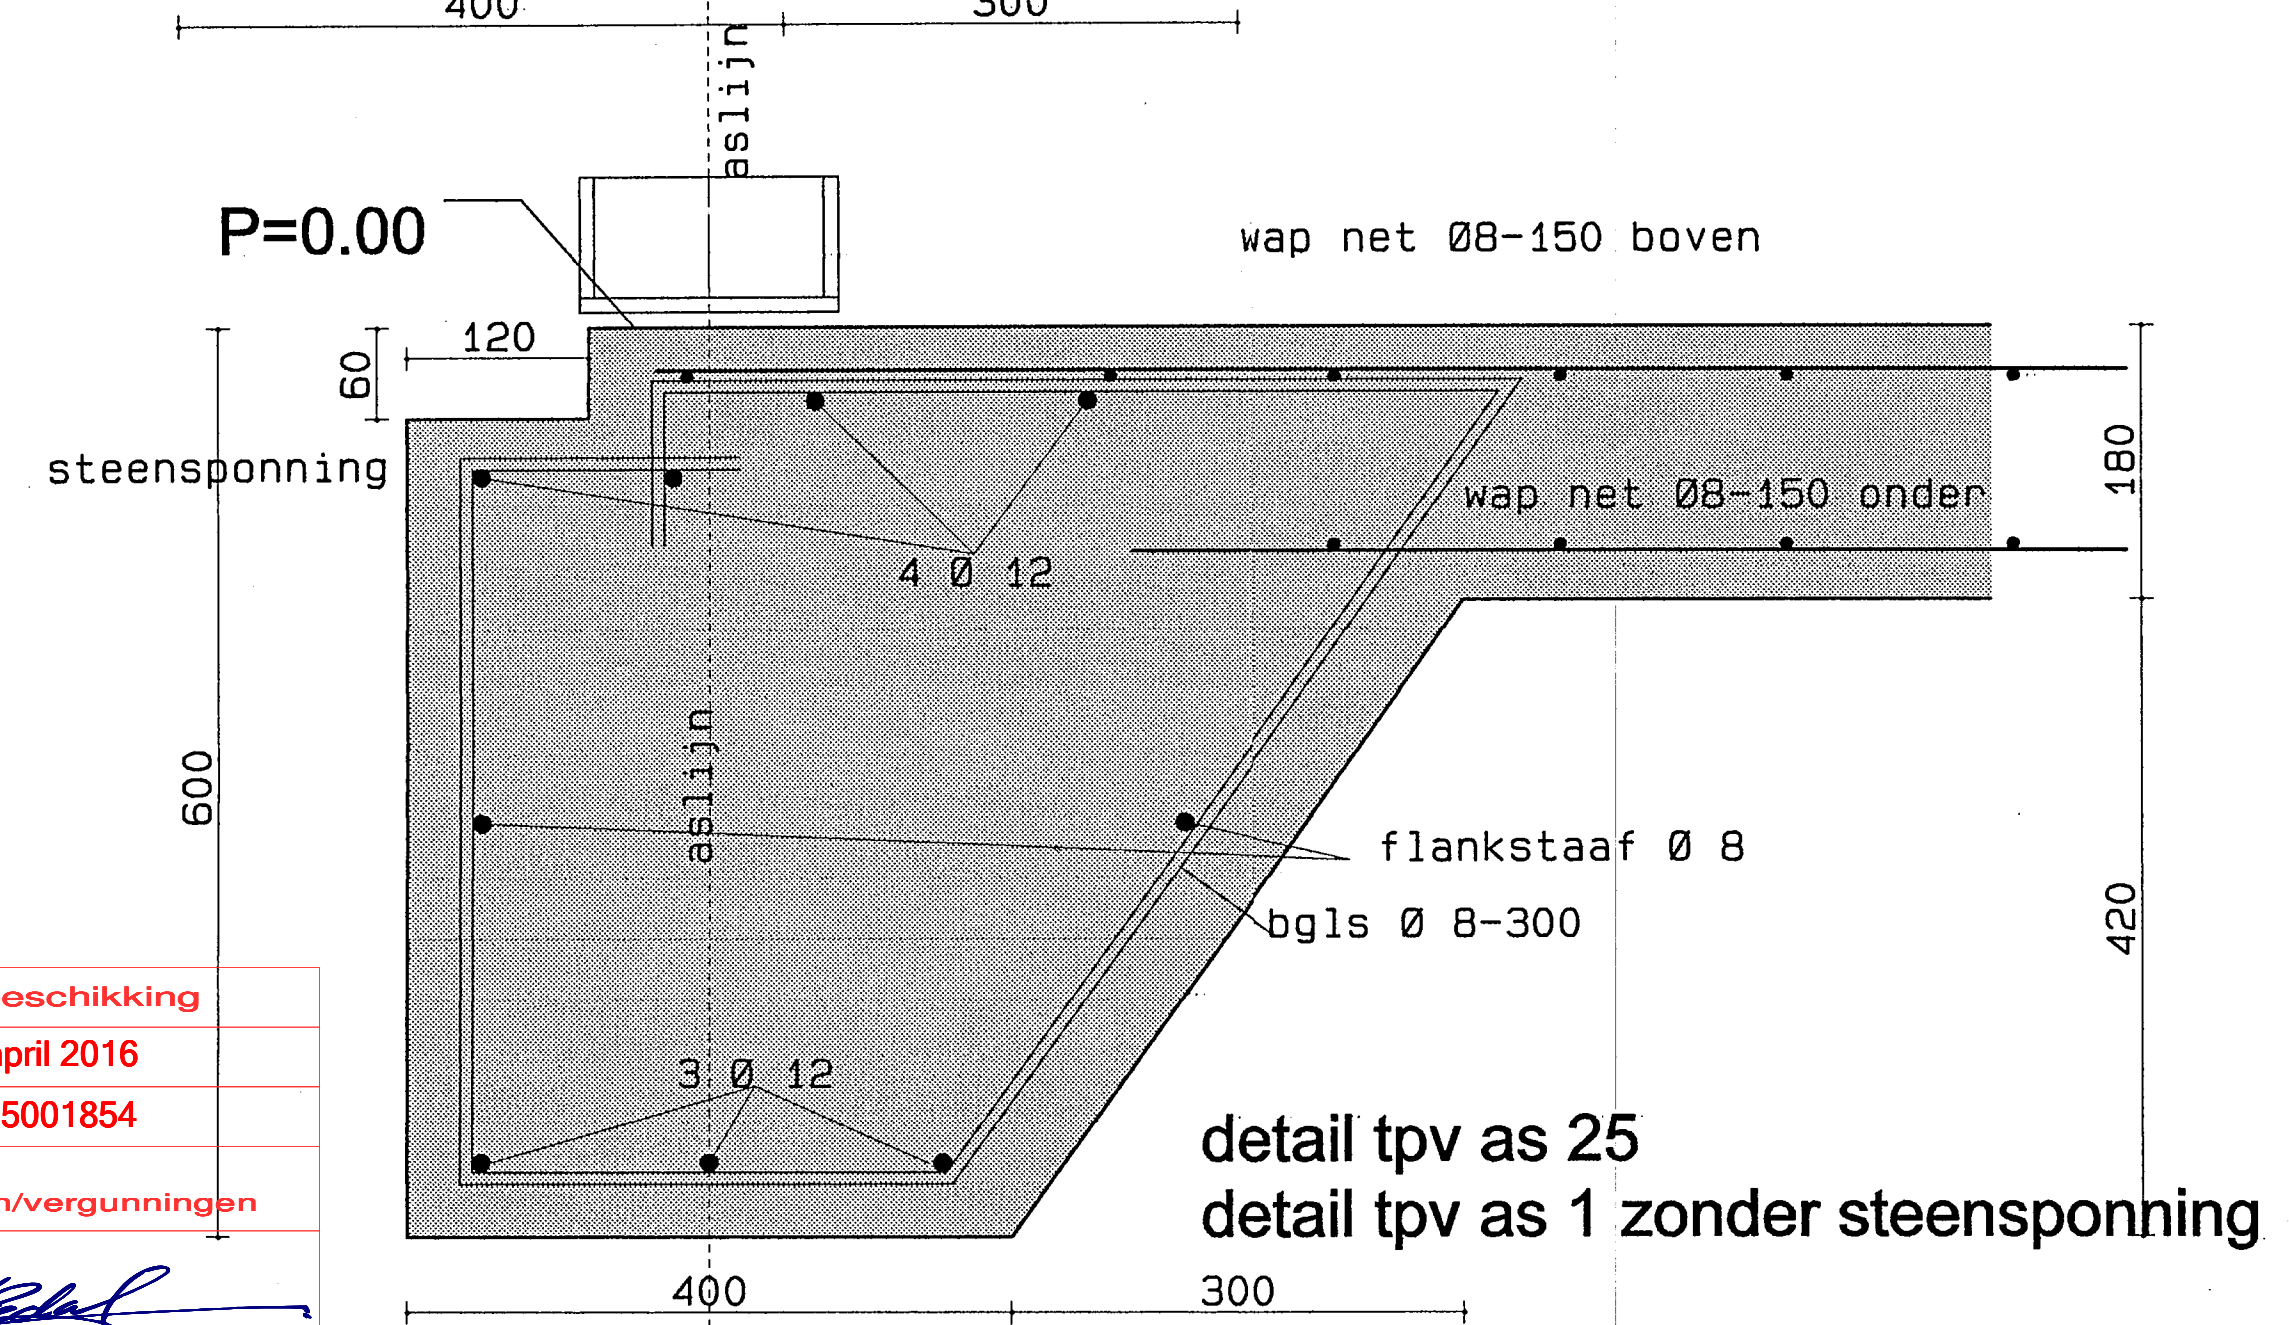

BEM1602017
gemeente Steenbergen

GEDEGENS BETON- CONSTR.		GEDEGENS STAAL- CONSTR.		GEDEGENS STALEN HETPALEN		GEDEGENS BETON OPLANGER	
CONSTRUCTIE VOLGENS NEN 1990 NEN 6720	MILIEUKLASSE 2	BETON- DEKKING 35 MM.	GECONTROL- VOLGENS NEN 6770 TGB 1990	STAAL- Kwaliteit FeE 235	AANTAL Lengte STUKS M.NETTD	AANTAL Lengte STUKS M.	
BETON- Kwaliteit B 25	CONSISTENTIE GEBIED 3	STAAL- Kwaliteit FeB 500	BELASTING- ANNAMES NEN 6702 TGB 1990	WALPUNT DIAMETER Ø MM.	INNEIWDI M.-MV	OPLANGER DIAMETER Ø MM.	

ADVIESBUREAU FRANS DUIJVESTIJN		Beton-, Staal-, Hout-, en funderingsconstructies		Vergunningen en bouwbegeleiding	
opdrachtgever	Kwekerij WJM GROOTSCHOLTE BV	datum	5-06-2004	ordernummer	B-2
betreft	bedrijfsruimte	KANTOOR: Industriestr. 3071 cd Naaldwijk	Telefoon: 0174 626076 Telefax: 0174 641011	schaal	1:5
onderwerp	details betonfundering	PRIVE: Rozenburg 111 2091 GW Wateringen	Telefoon: 0174 292974	geteend	

Behoort bij beschikking

d.d. 14 april 2016

nr.(s) ZK15001854

Medewerker
Publiekszaken/vergunningen