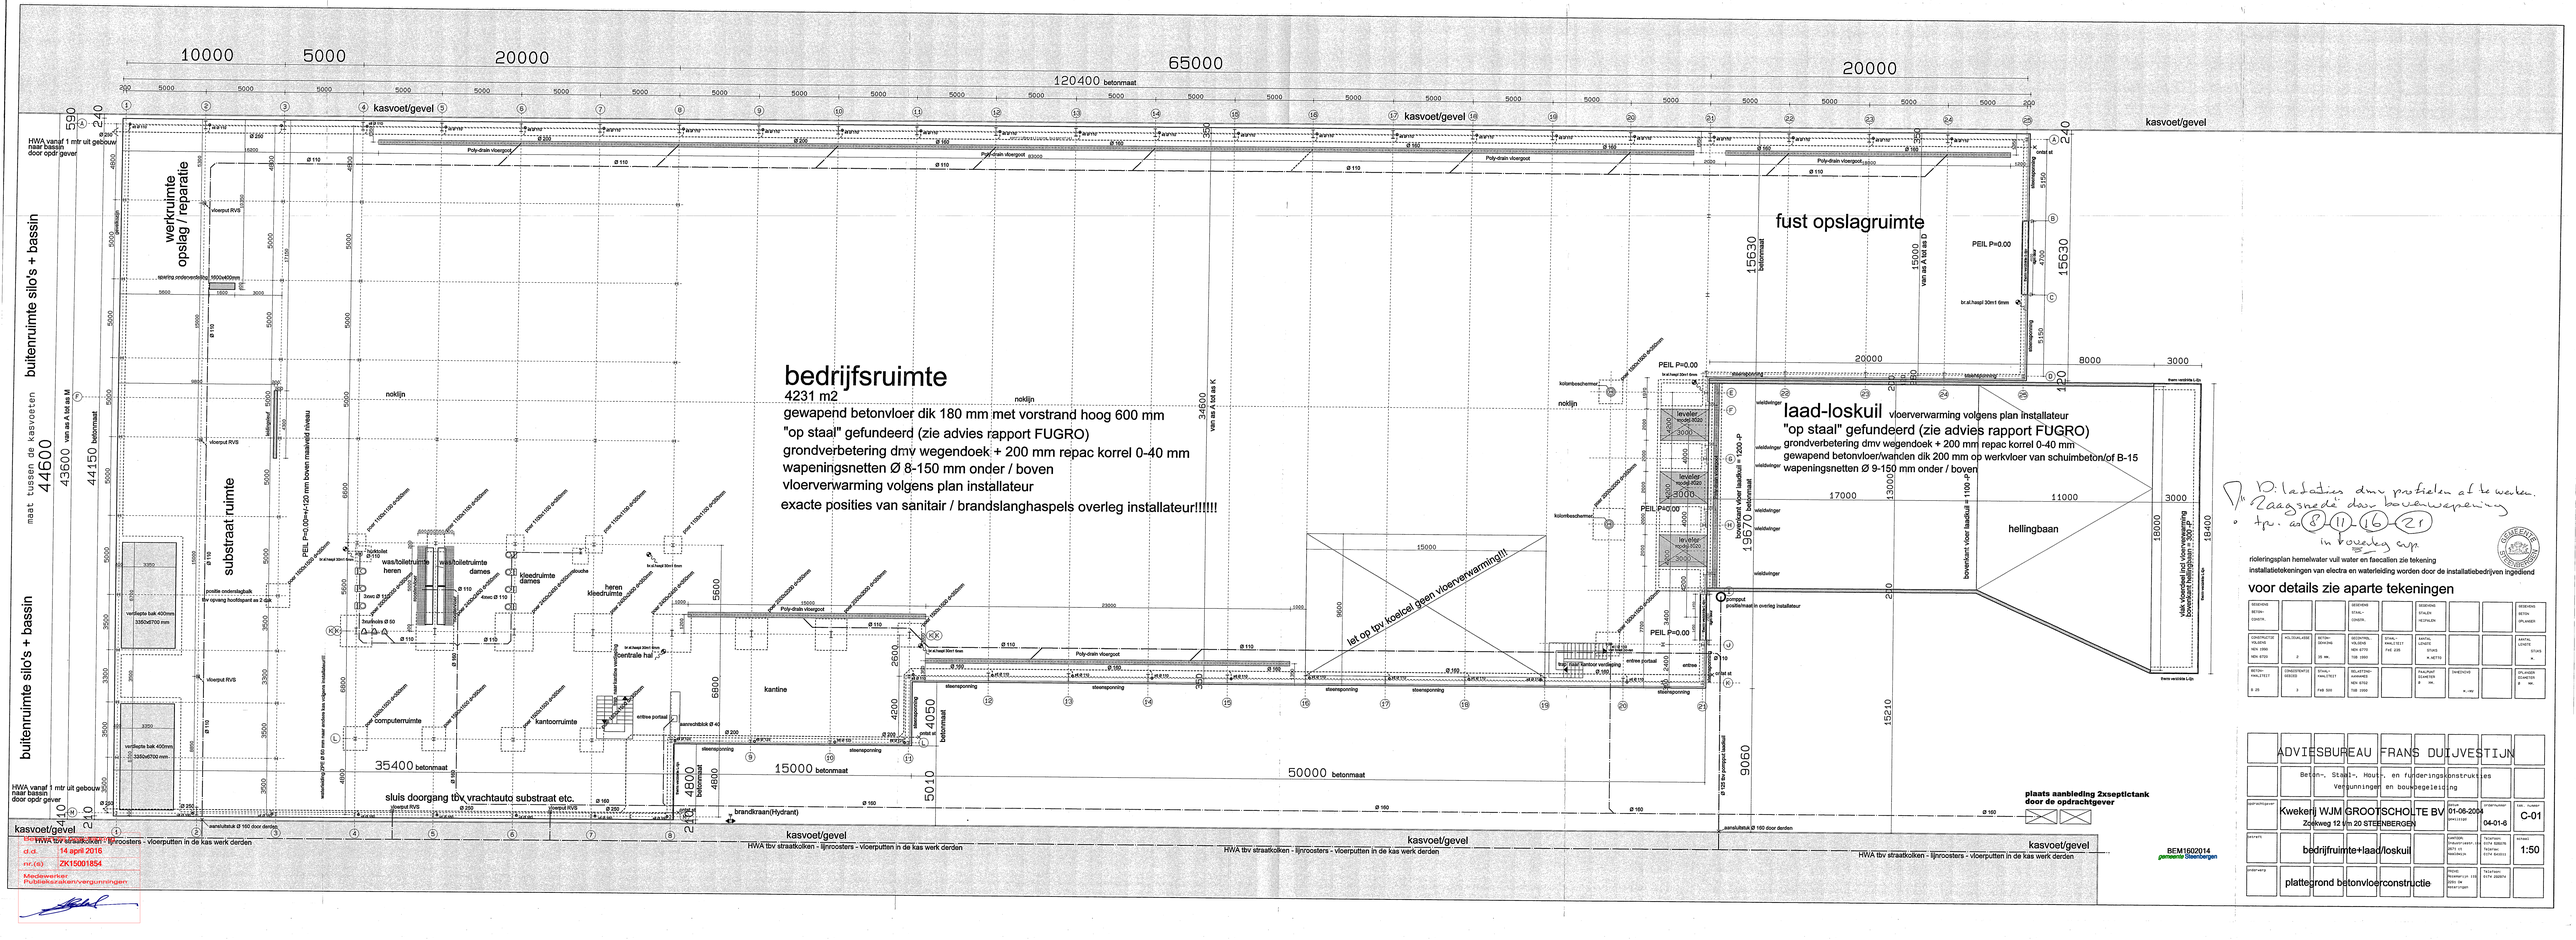

Pilaatsties dmv proefputten af te werken.
Raagsnede door bouwaanvraag
d.d. a.a. 8-11-16-21
in bouwdag opp

riolerings plan hemelwater vuil water en faecaliën zie tekening
installatietekeningen van electra en waterleiding worden door de installatiebedrijven ingesteld

voor details zie aparte tekeningen

BESCHEIDING BETON - CONSTR.			BESCHEIDING STAAL - CONSTR.		BESCHEIDING STALEN KOPPELEN			BESCHEIDING BETON - SPLANKEN
CONSTRUCTIE STALEN NEN 1050 NEN 8702	HOLLOWCORE	BETON - BINNEN	CONSTRUCTIE STALEN NEN 8770 TAB 1000	STAAL KWALITEIT FeE 235	KANTAL KANTEN	STUKS		KANTAL KANTEN
	2	20 mm		STUKS 4 ACHTS		4		
BETON - KWALITEIT	CONSTRUCTIE 685033	STAAL - KWALITEIT	VALLATTEN HANDREG NEN 8702		VALLATTEN SLUNETEN	SHEDENDHD		SPLANKEN BETON - BINNEN
B 25	3	FeE 500	TAB 2004		B - WK	K - HW		B - WK

	ADVIESBUREAU FRANS DUIJVESTIJN		
	Beton-, Staal-, Hout-, en funderingskonstructies Vergunningen en bouwbegeleiding		
aanhechtingsadres	Kwekerij WJM GROOTSCHOLTE BV Zoeweg 12 nl 20 STEENBERGEN	01-06-2004 04-01-6	C-01
details	bedrijfruimte+laad/loskuil	1:50	
onderwerp	plattegrond betonvloerconstructie		

BEM1602014
gemeente Steenbergen

	HWA tbv straatkolken - lijnroosters - vloerputten in de kas werk derden
d.d.	14 april 2016
nr.(s)	ZK15001854
Medewerker Publiekszaken/vergunningen	