


Begane grond Hoofdraagconstructie kantoor 30 min. branderend uitvoeren




Verdieping Hoofdraagconstructie kantoor 30 min. branderend uitvoeren

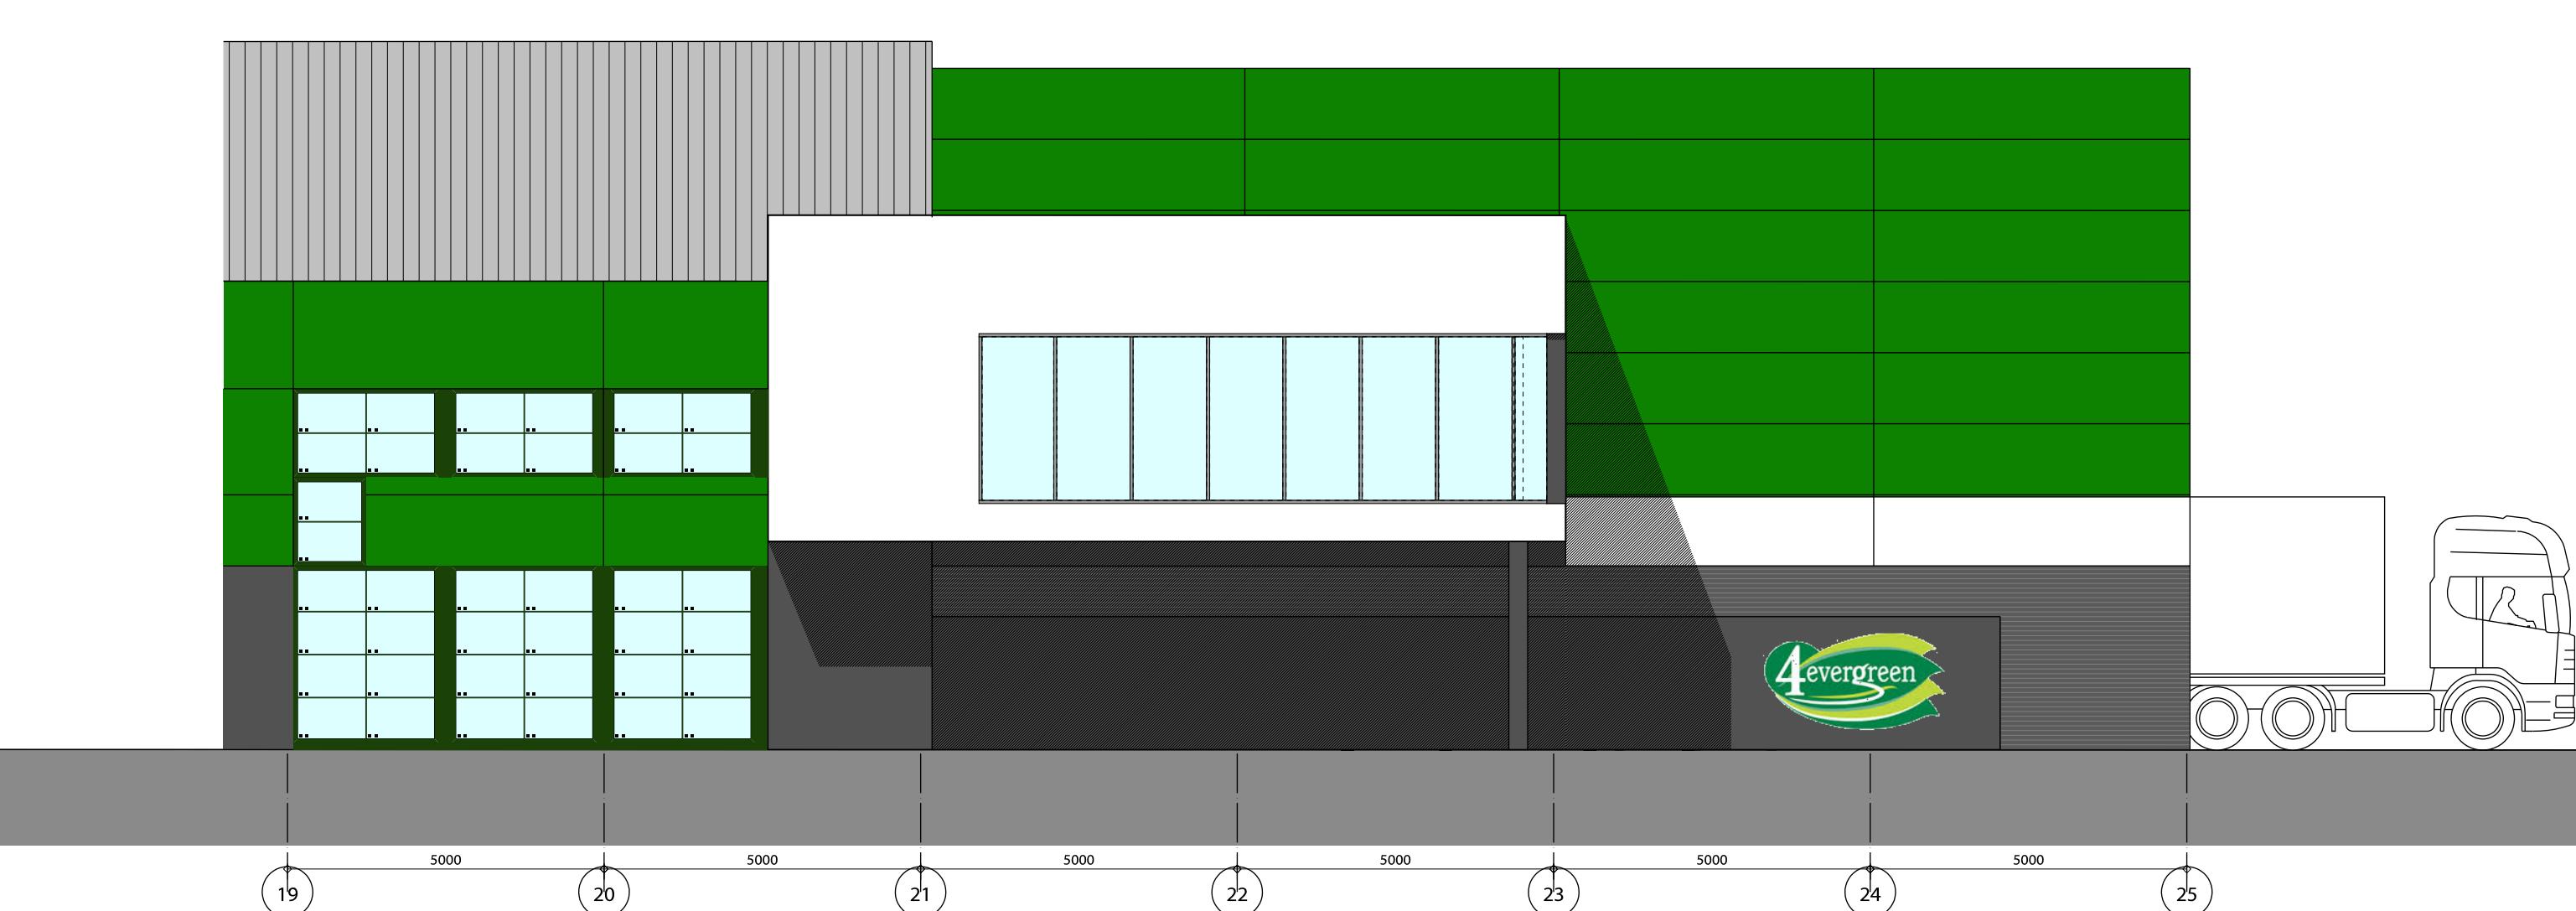

Langsgevel




Kopgevel

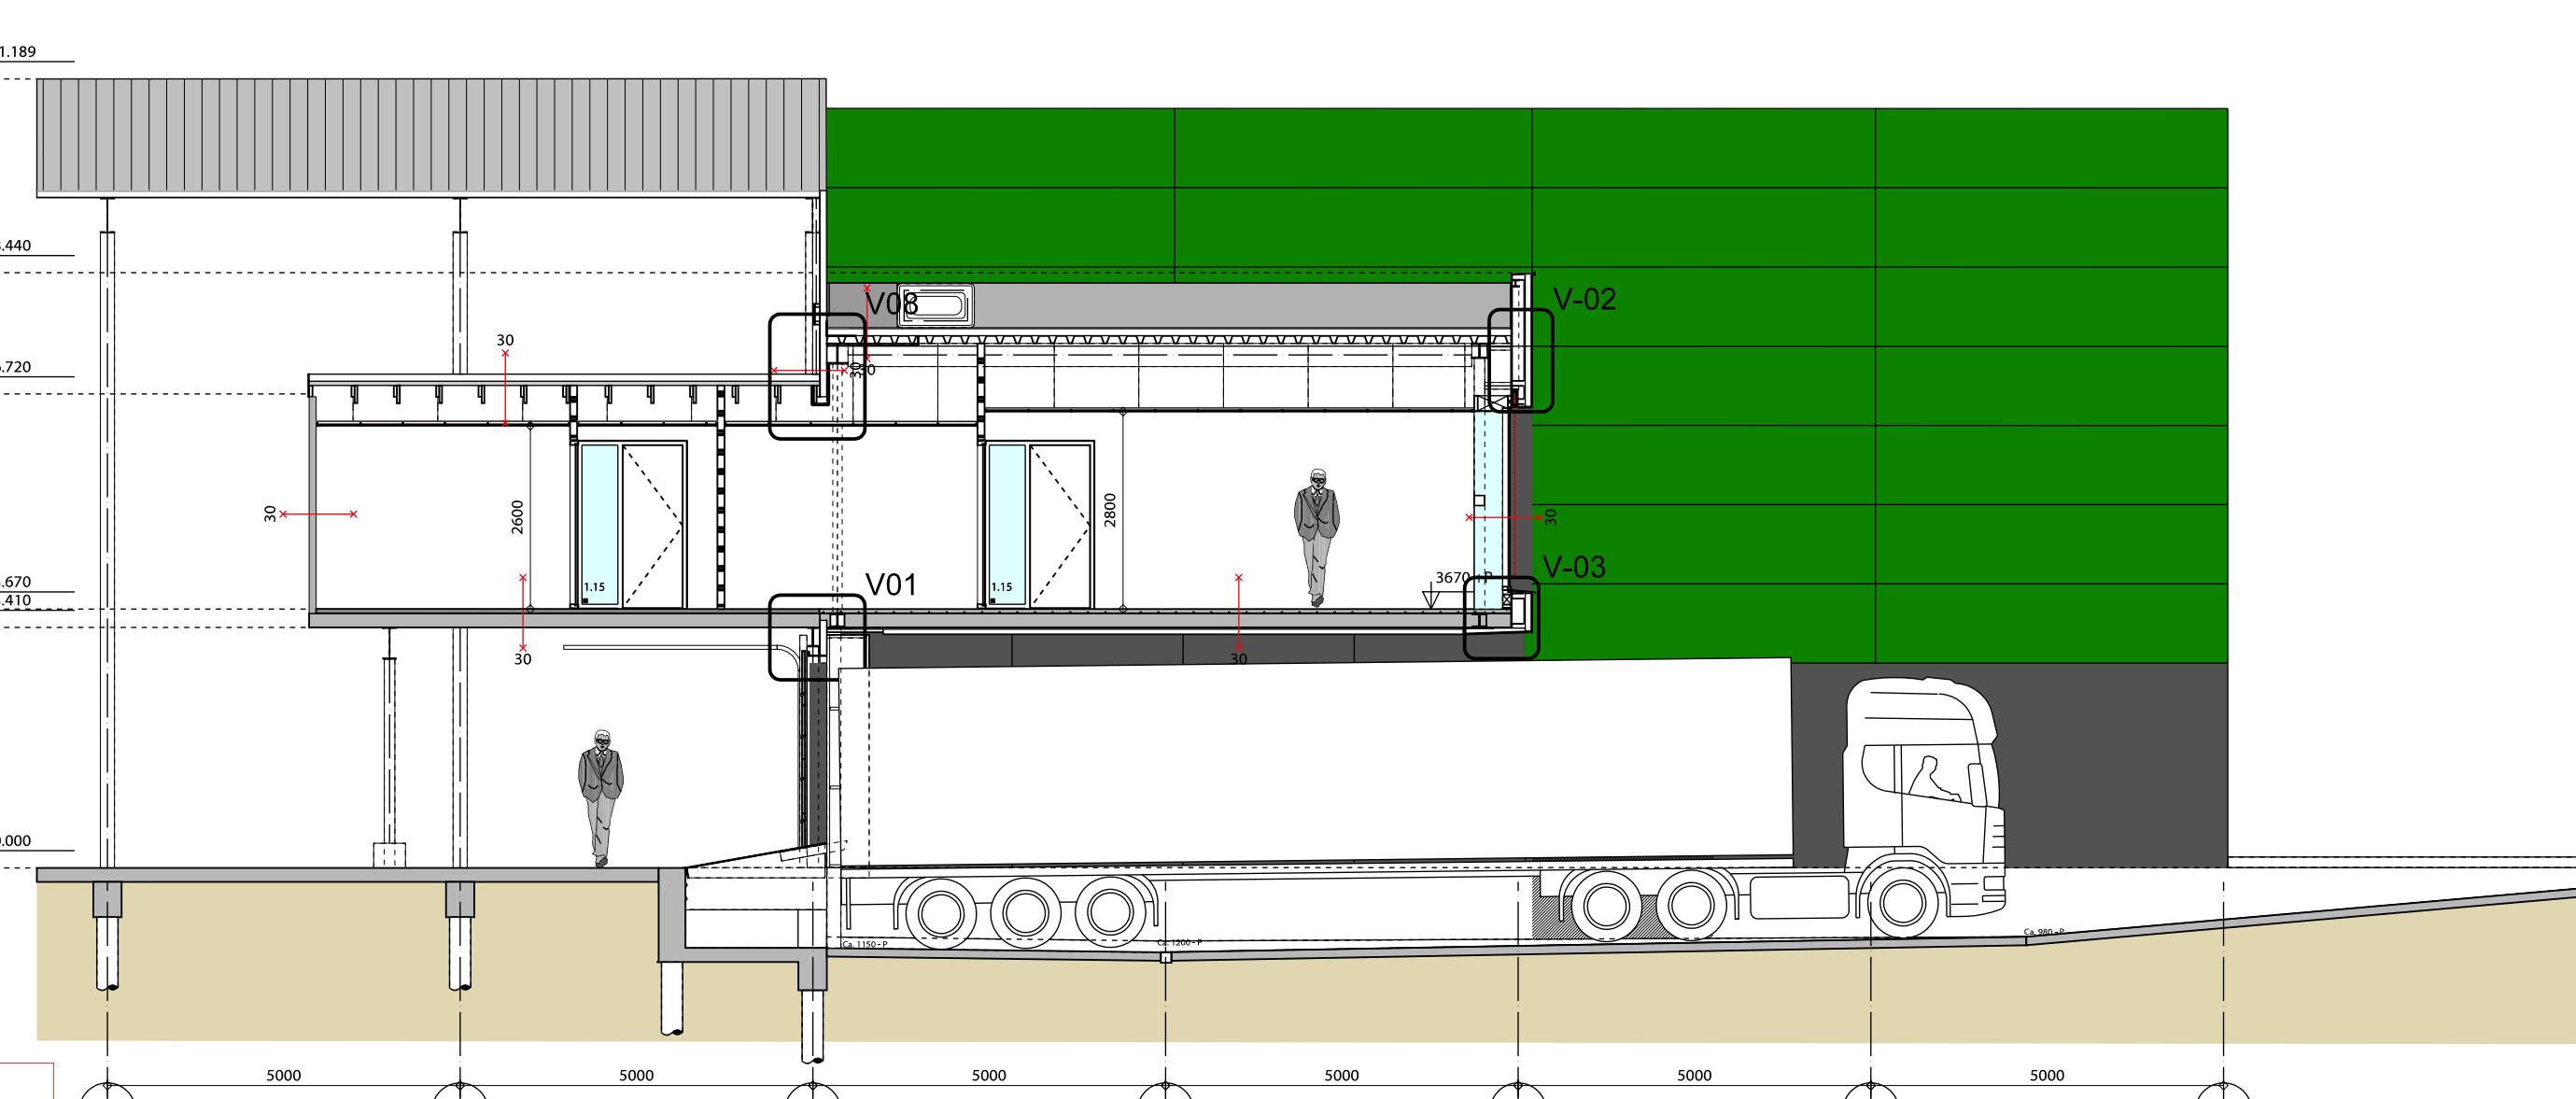

Behoort bij beschikking
d.d.
14 april 2016
nr.(s)
ZK15001854
Medewerker Publiekszaken/vergunningen
Doorgetekend door:

Doorsnede B-B

Renvooi		
ALGEMEEN:		
Dagnoten deuren min. 850 mm. Hooge deuren min. 2300 mm. Plafondhoogte HG min. 2600 mm. Leuningen 1000 mm. + afgew. vl.	DAGLICHTTOETREDING per KANTOOR: Vlg rapportage S&W Consultancy.	
HWA:		
Conform NEN 3215 en NPP 3216. HWA's capaciterd bij uitvoering bepalen. Alle HWA aansluiten op bestaande rödering. Noodvoetsyst: dubbel systeem	WATEROPNAME wand, vloer & plafond: bepaald conform NEN 2778 vloer : < 0,01 kg/m ² (2) wanden : < 0,01 kg/m ² (2) plafond : < 0,2 kg/m ² (2)	
VENTILATIE:		
Vlg rapportage S&W Consultancy	Natuurlijke toe- en mechanische afvoer. Insectdichte roosters, geen kruipruimte	
ELEKTRA:		
Alle elektra conform NEN 1010.		
RIOLERING:		
Dimensionering conform NEN 3215 en NPP 3216. Aansluiten op bestaande riolerig. Alle vullwater riolerig buiten gebouw. uitvoeren in PVC klasse 34 kleur: bruin. Alle schoonwater riolerig buiten gebouw uitvoeren in PVC klasse 34 kleur: grijs.		
INSTALLATIES:		
Mech, ventilatie: conform NEN 1078. Vlg rapportage S&W Consultancy.		
BRANDWERENDHEID:		
Alle onderdelen van de draagconstructie 30 minuten branderend gecert.	Vlg rapportage IMD	
Renvooi materiaal		
	Samengestelde gevelRC: min. 3,5 m2/K/W -HSB element 200 mm -gipsvezelplaat -dampremmende laag -isolatie -vezelkementplaat -ISPO gevelafwerking 100 mm	
	Verdiepingsslaag, RC= 3,5 m2/K/W -gewenste slagslaag 60mm incl. vloerverwarming -Kanaalslaagvlak 200mm -Sandwichpaneel 80 mm	
	dakconstructie, RC= 3,5 m2/K/W -dakkalklaag 100 mm -gepolijste stalen dakplaat -steenvoud isolatie -bitumineuze dakbedekking	
	Bestaande wand kantoor	
Gevelafwerking:		
	Gevelsteen bestaand	
	Gevelbekleding bestaand	
	Gevelsteen coating gelijk aan nieuw bouw gevelafwerking	
	Stucwerk nieuw bouw	
	Gevelbekleding nieuw bouw	
Brandveiligheid		
	Hoofdraagconstructie kantoor 30 min. branderend uitvoeren	
	Brandwerendheid WBDOB 30 minuten 2-zijdig	
	Brandwerendheid WBDOB 30 minuten 2-zijdig zelfsluitend	
	Aanduiding vluchtroute	
	Branddichtslaspeel 30min - 6mm.	
	Rookkelder	
	Poederblusser	
	Algemene Nood Verlichting	
Alle bestaande maatvoering in het werk controleren.		
Datum: 19-12-2015		
Wijz.: a. 22-12-2015 Diverse aanpassingen b. 26-01-2016 Diverse aanpassingen c. 09-02-2016 Brandwerendheid vloer en gevel d. 24-02-2016 Extra aanduiding brandwerendheid		
Project: Uitbreiding kantoor 4Evergreen Zoekweg 20, 4651 PS Steenbergen		
opdrachtgever: 4Evergreen Zoekweg 20, 4651 PS Steenbergen		
Tekening: DO-03	Tekeningnummer: 1629	
Plattekening nieuw		
Schaal: 1:100	Formaat: A0	Getekend: JvdZ
Postbus AE Numansdorp	T: 0186451144	bogaerds@bogaerds.nl

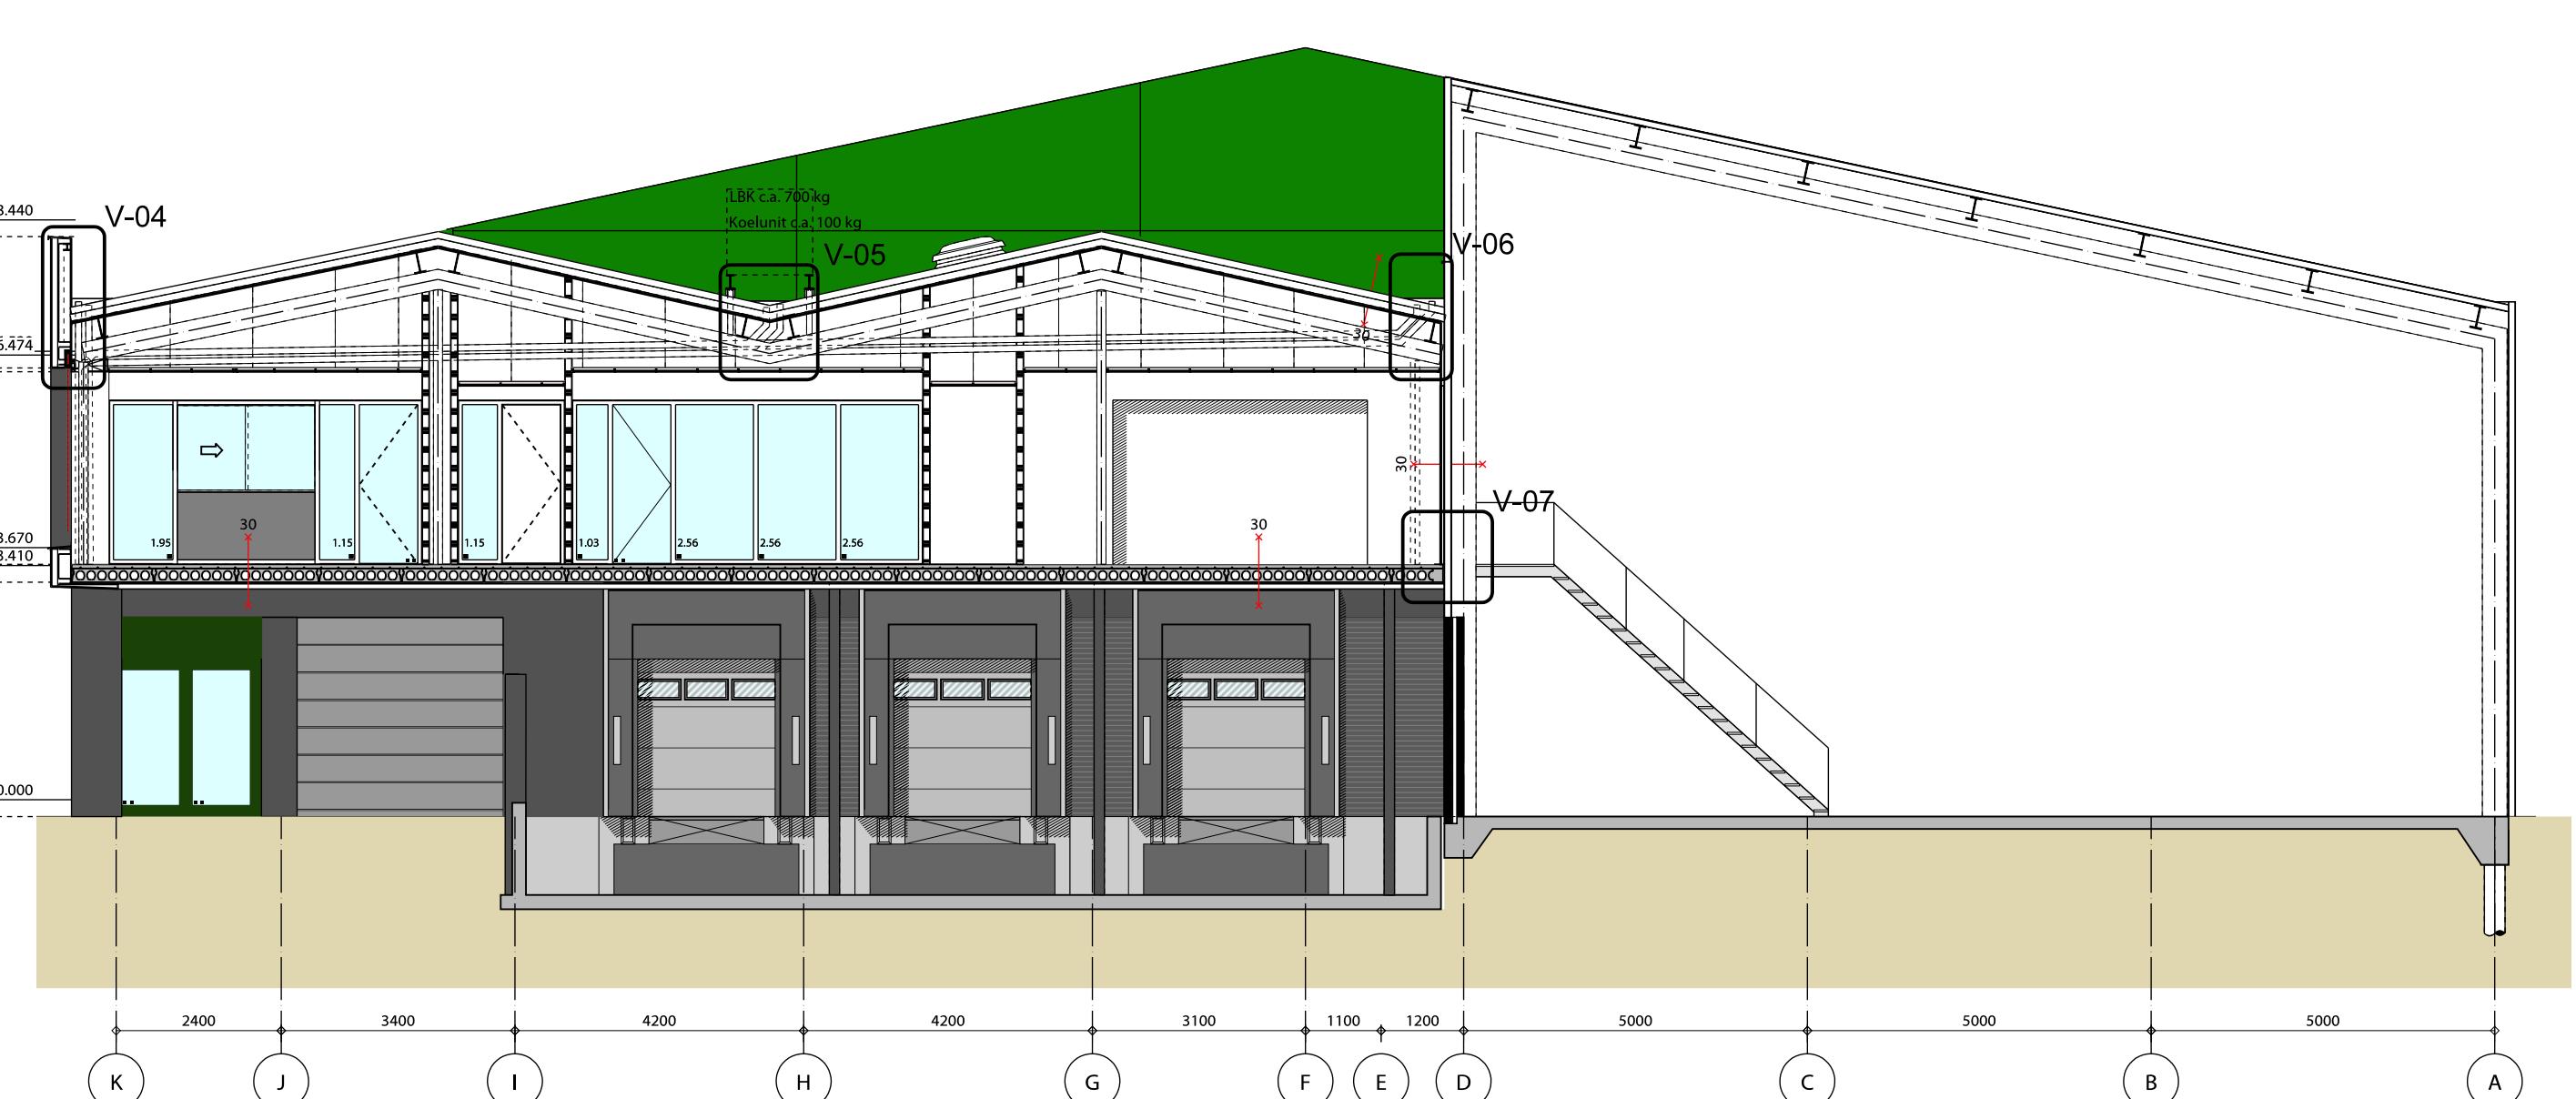

BEM1600912
gemeente Steenbergen

Tekeningnummer:
1629

Schaal: 1:100 Formaat: A0 Getekend:
JvdZ

Postbus AE Numansdorp T: 0186451144
bogaerds@bogaerds.nl

bogaerds
architecten
ingenieurs