


DETAILS

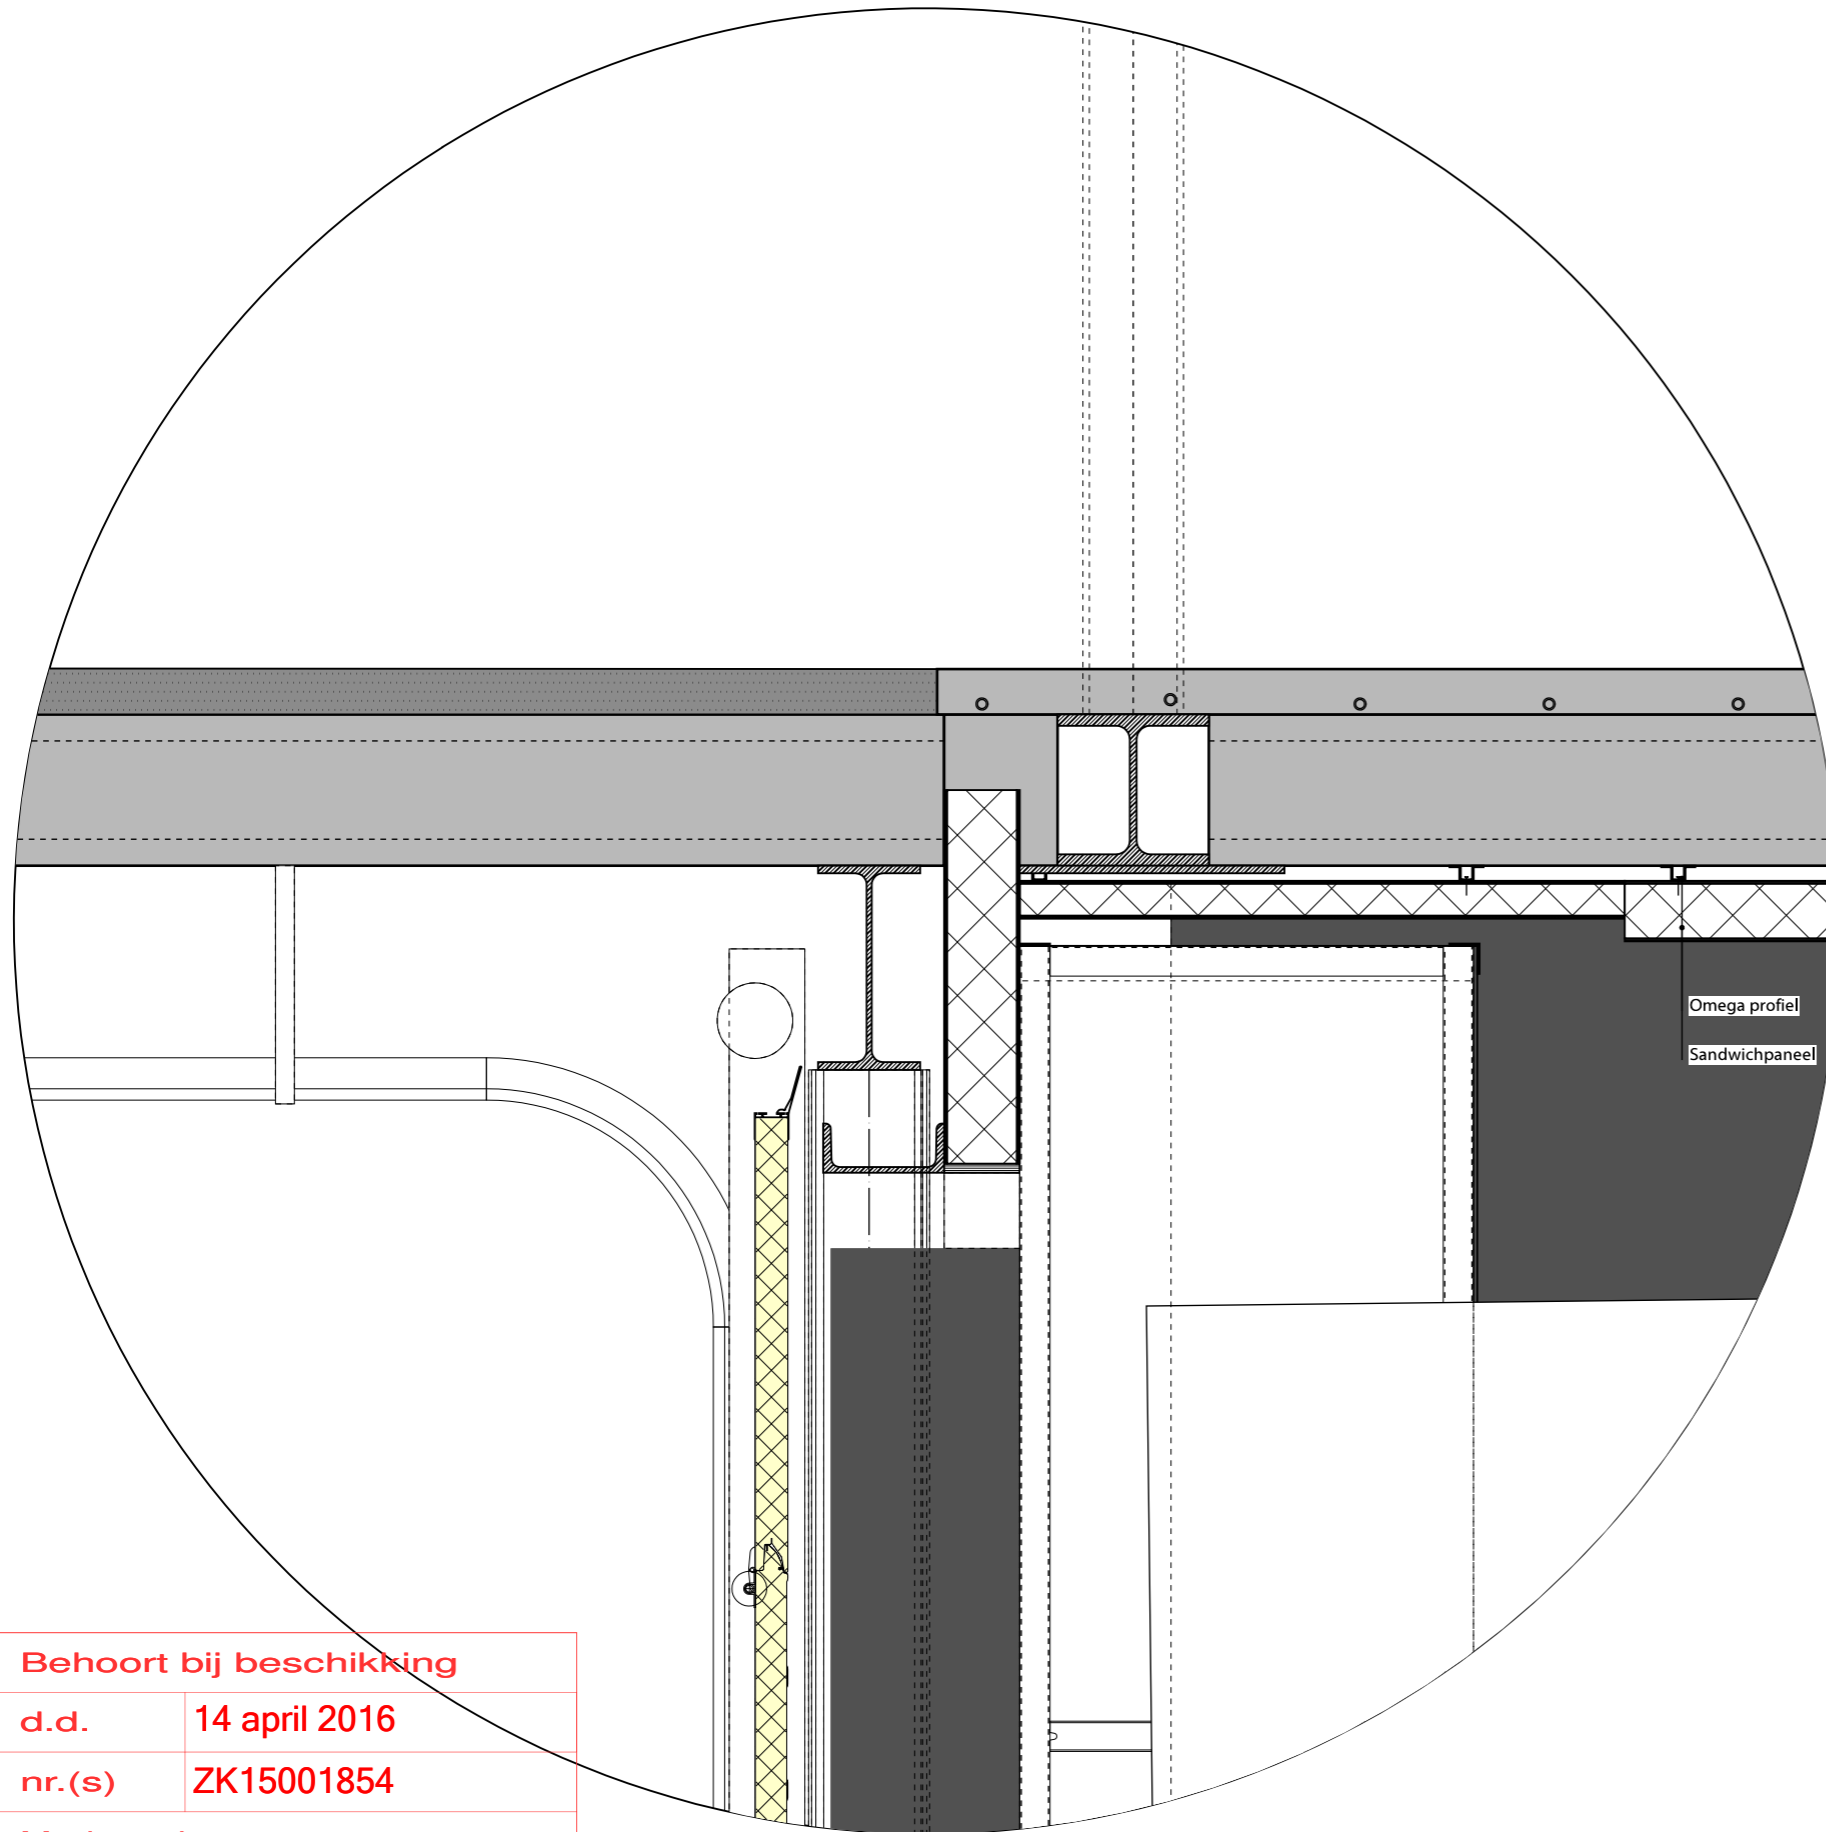

Behoort bij beschikking

d.d. 14 april 2016

nr.(s) ZK15001854

Medewerker
Publiekszaken/vergunningen

bogaerds architecten
ingenieurs

Postbus 7405
3280 AE Numansdorp

T: 0186-651144
F: 0186-654509

bogaerds@bogaerds.nl
www.bogaerds.nl

Project:

Uitbreiding kantoor 4Evergreen

Zoekweg 20, 4651 PS Steenberg

opdrachtgever:

4Evergreen

Zoekweg 20, 4651 PS Steenberg

BEM1600959
gemeente Steenberg

Tekening:

DO-4 Principe details

Tekeningnr.:

1629


Schaal:
1:10


Formaat:
A3

Getekend:
JvdZ

Datum:
23-12-2015


Wijz:
b:24-02-2016

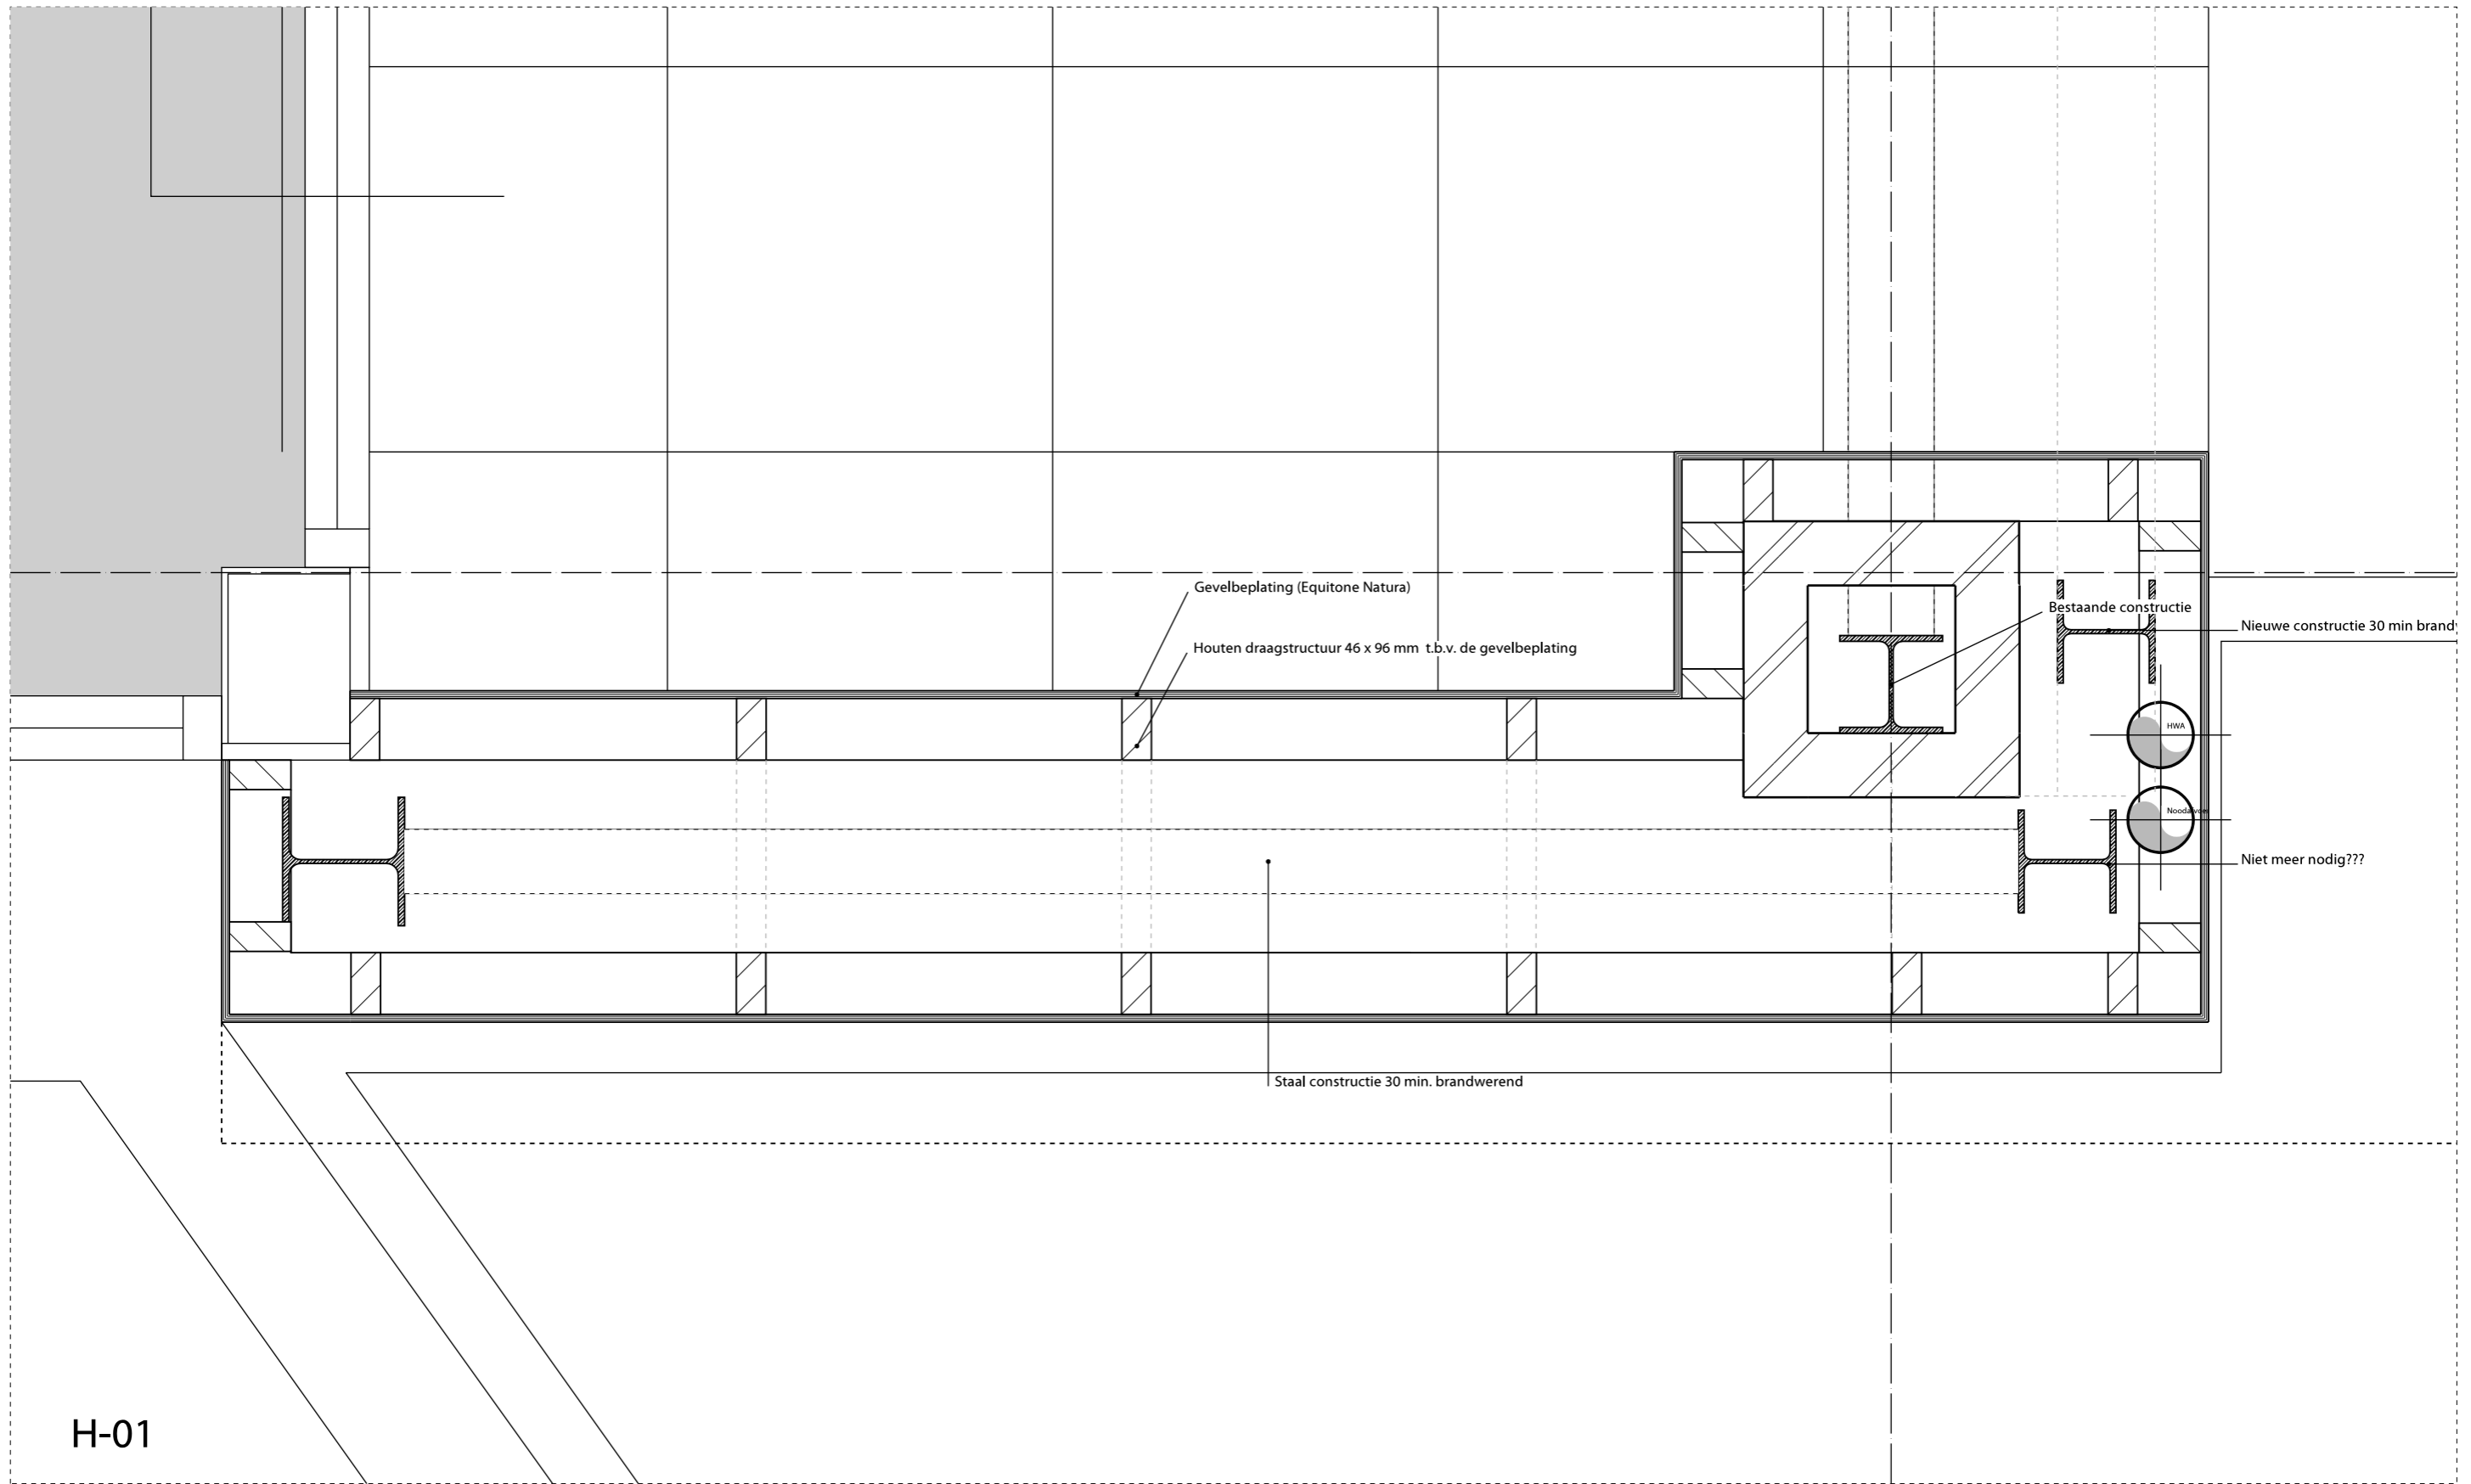


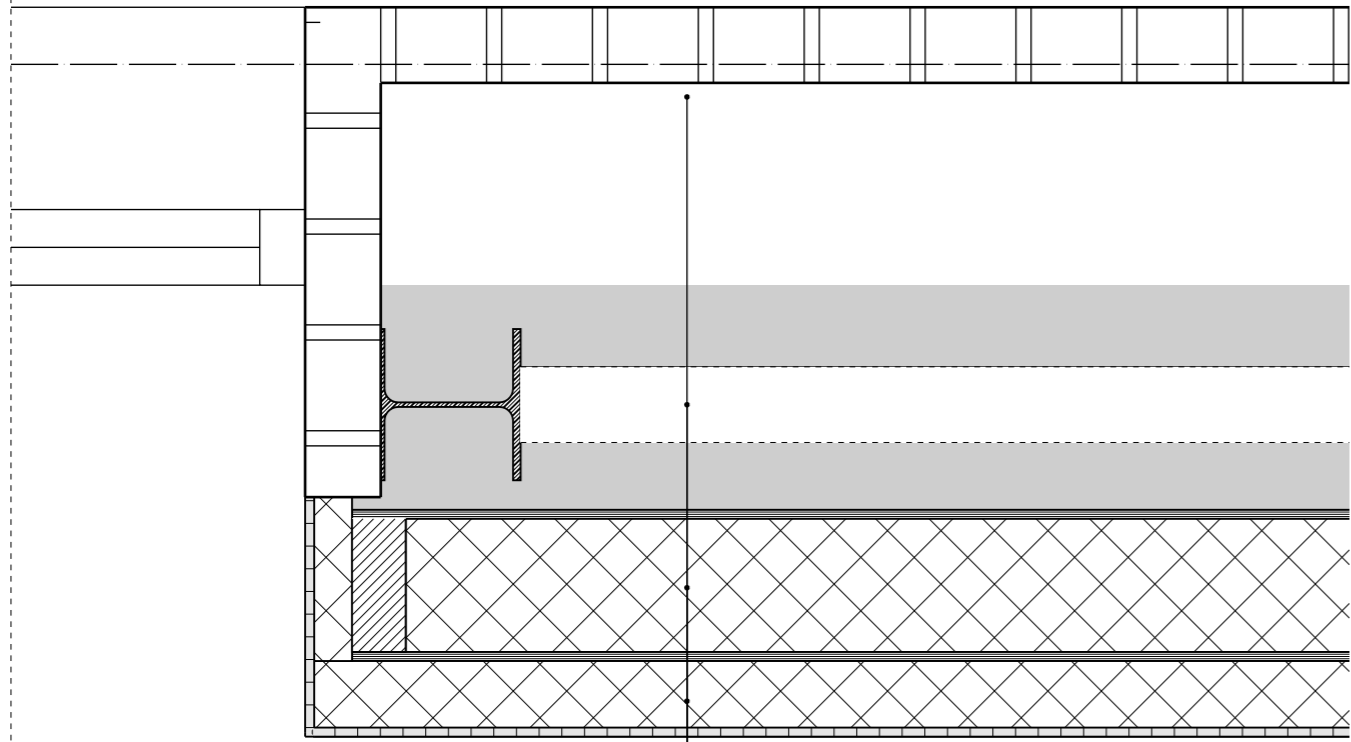


Scheidingswand 100mm
 Constructie
 HSB element 30 min WBDBO
 ISPO gevelafwerking 30 Min WBDBO


H-02

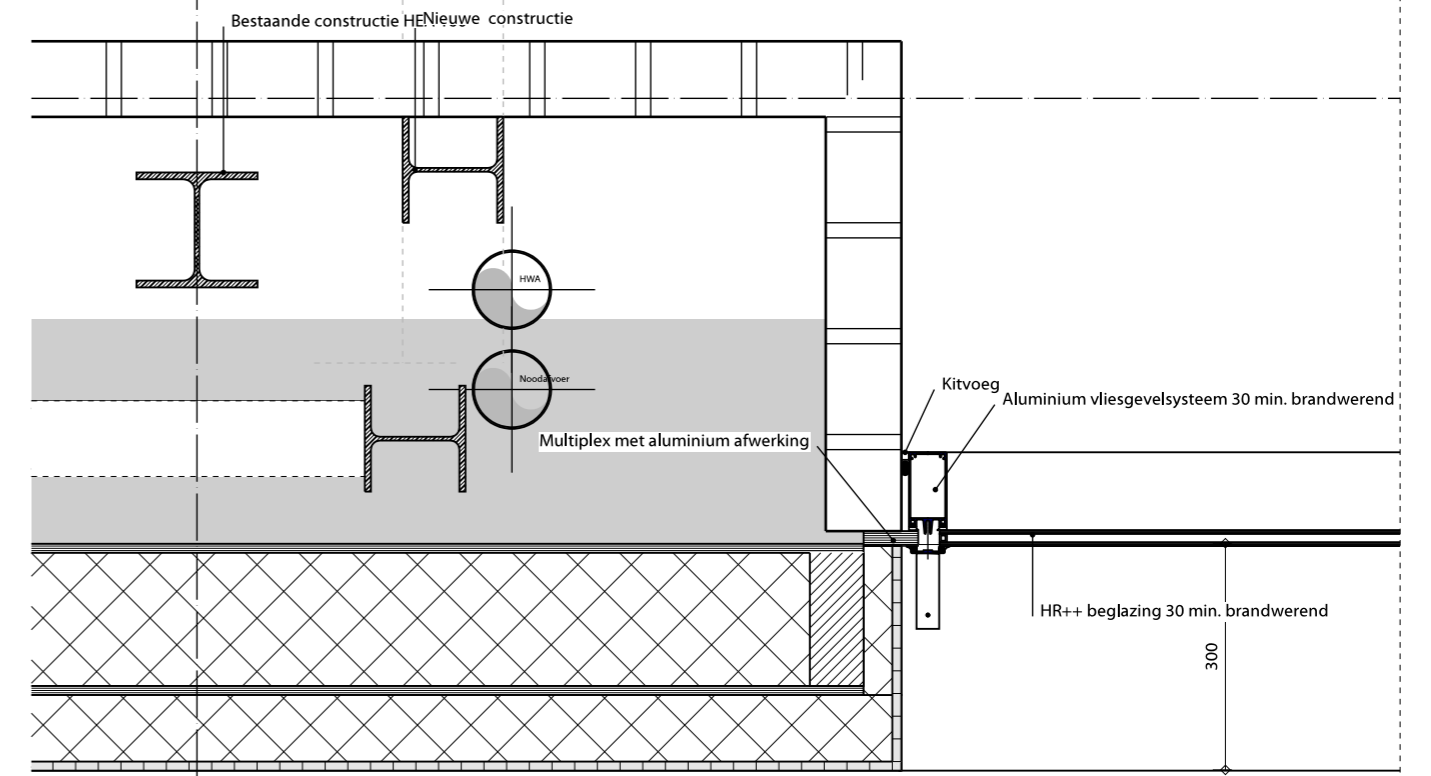


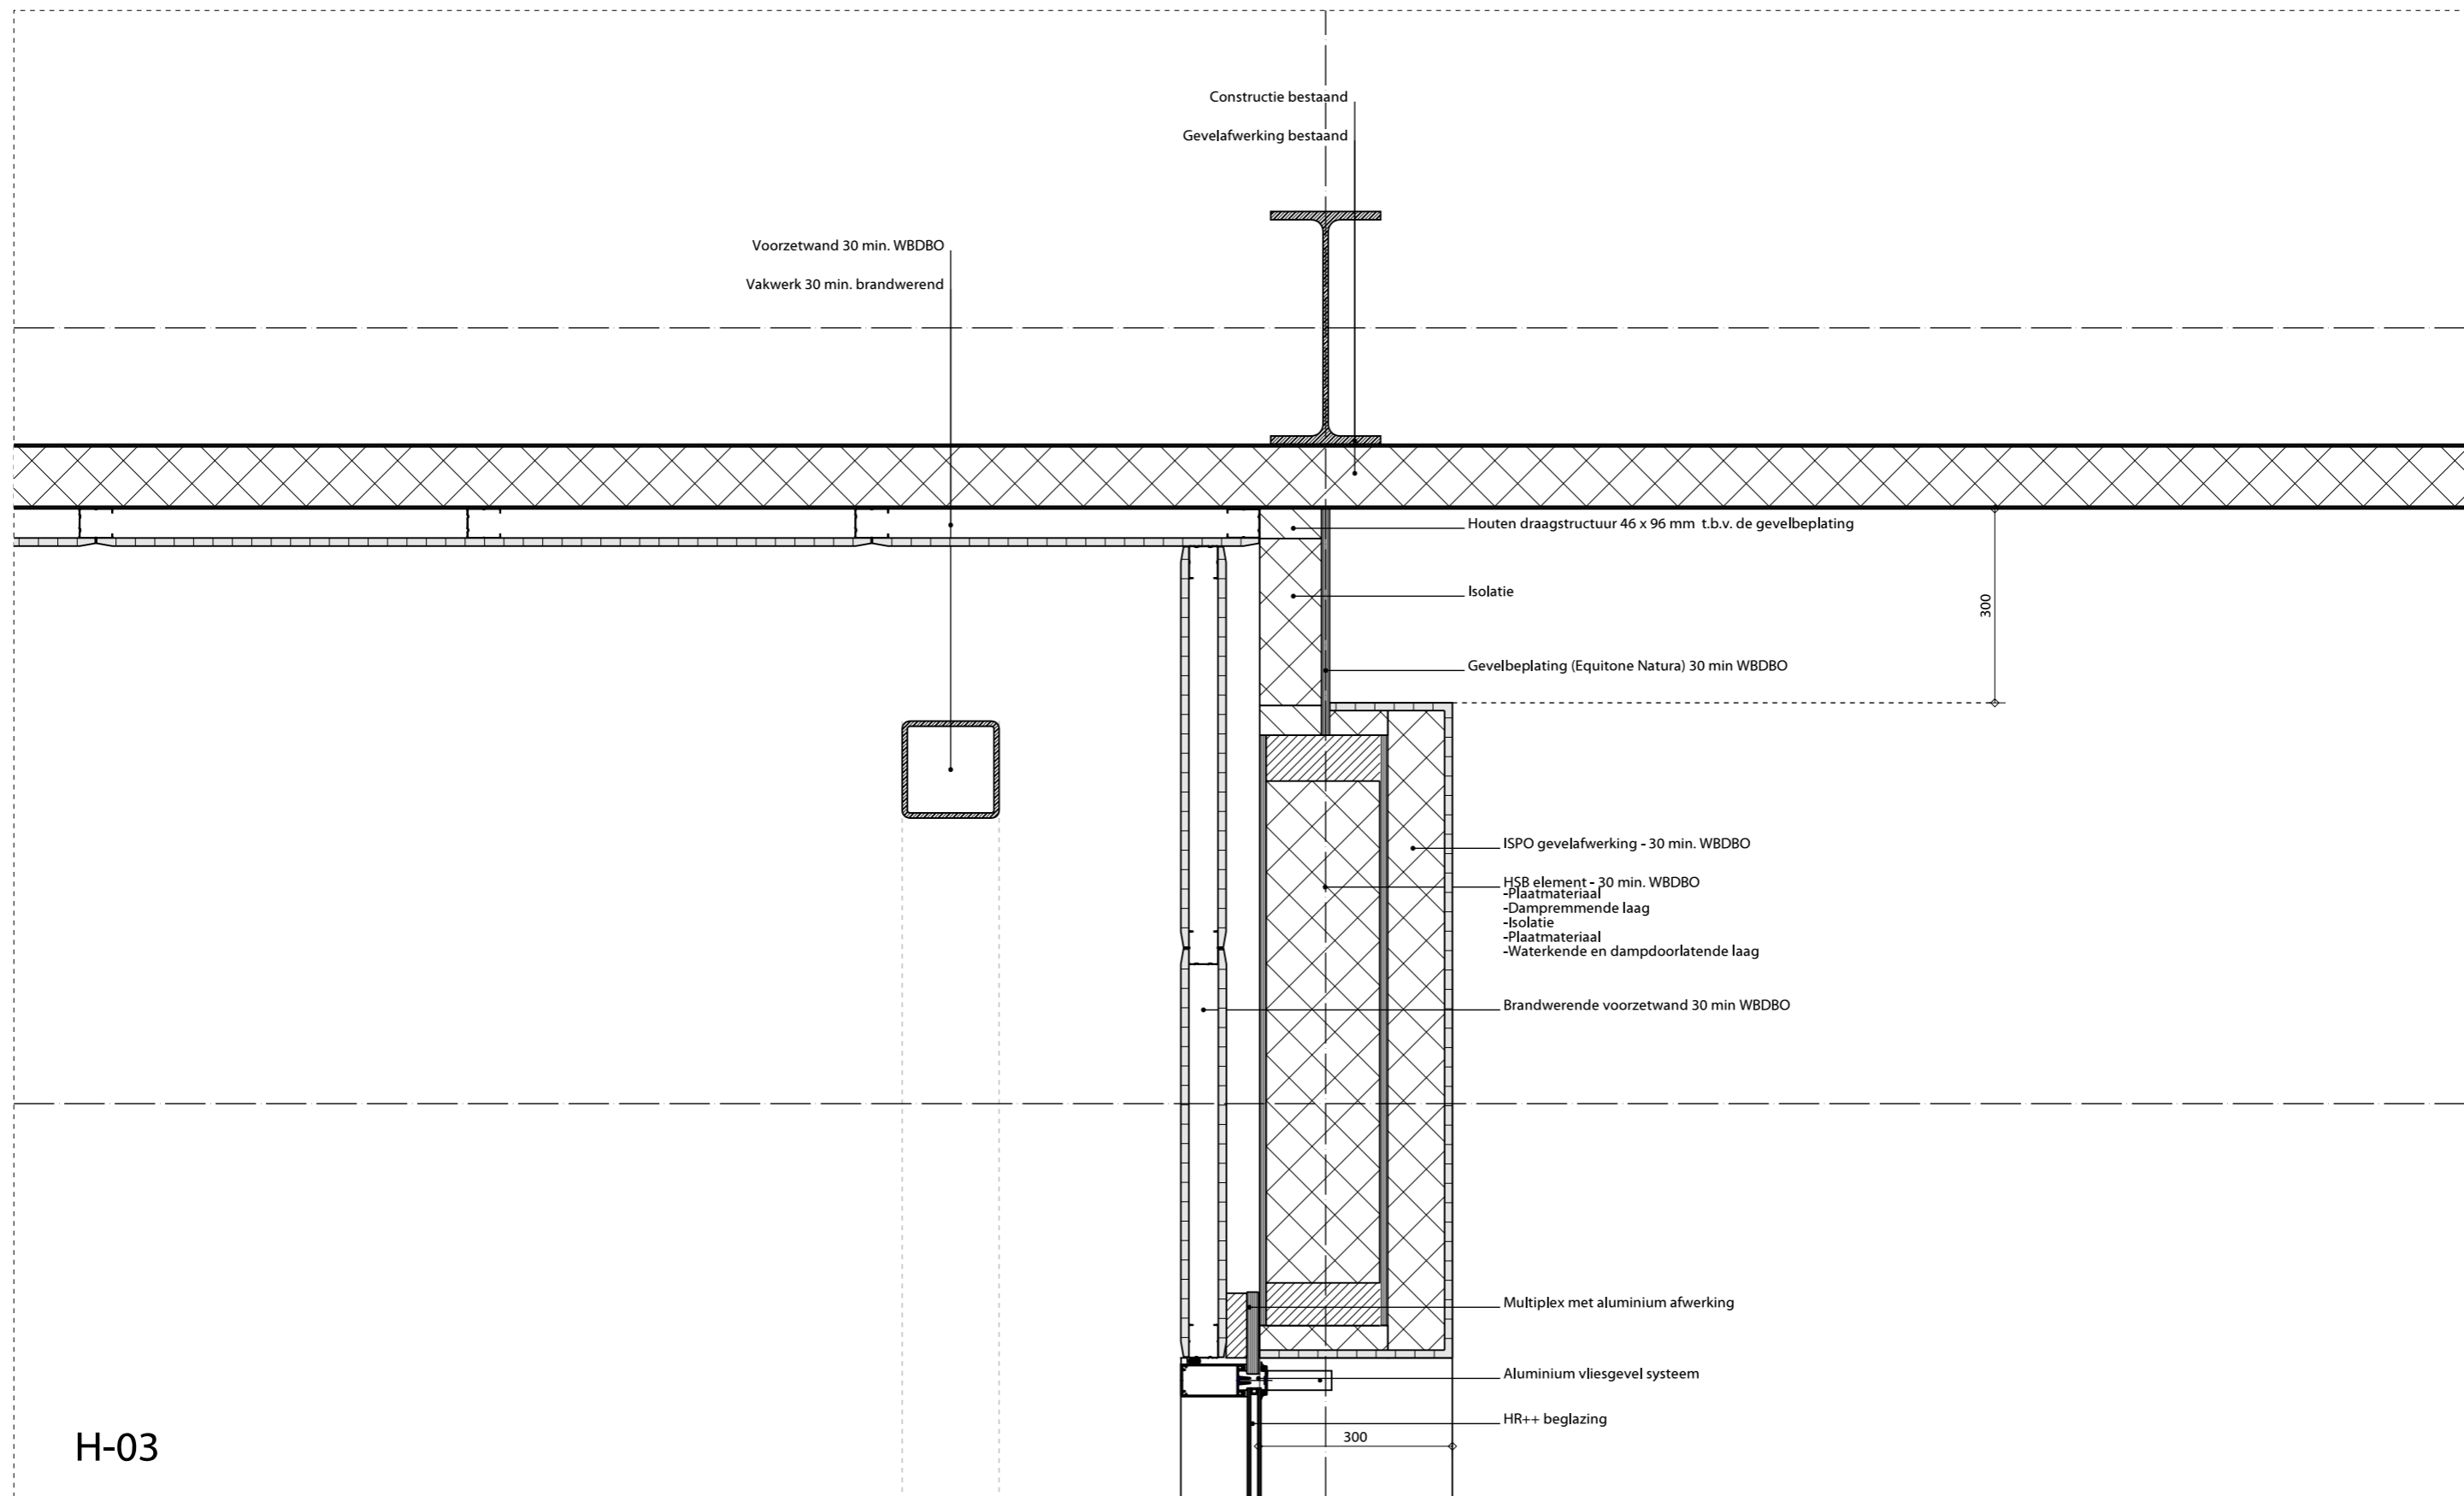


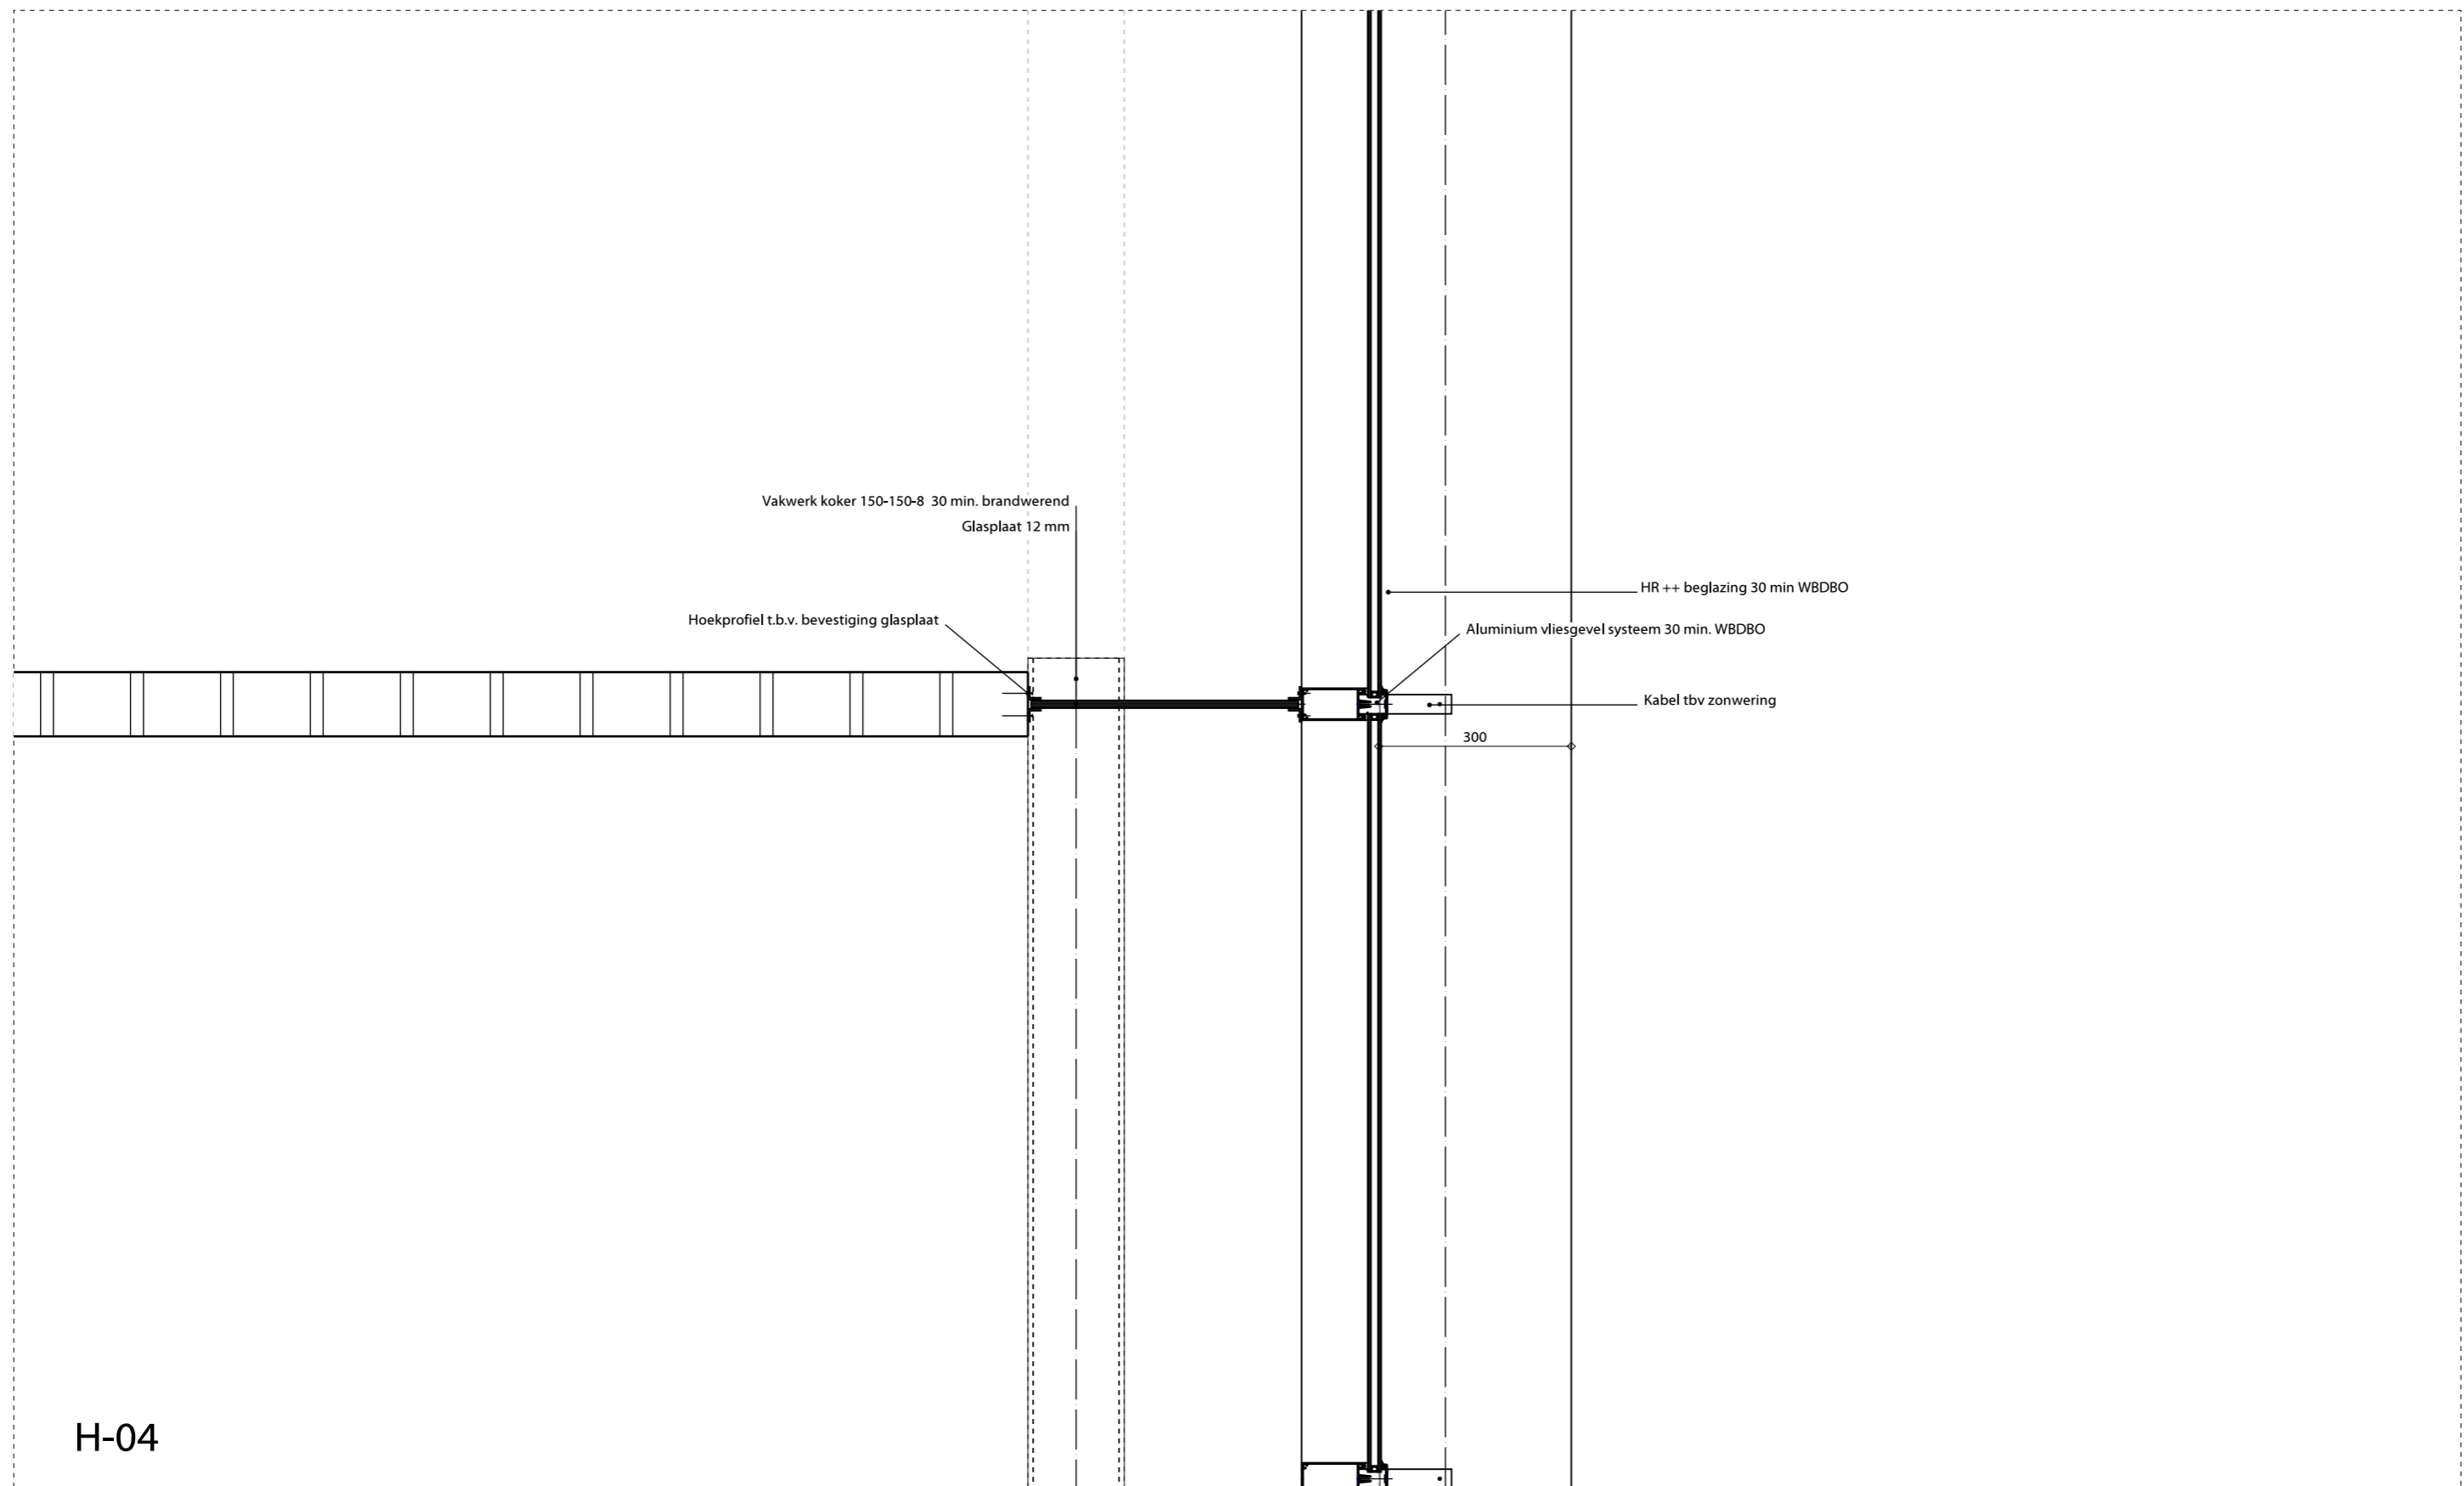


H-04

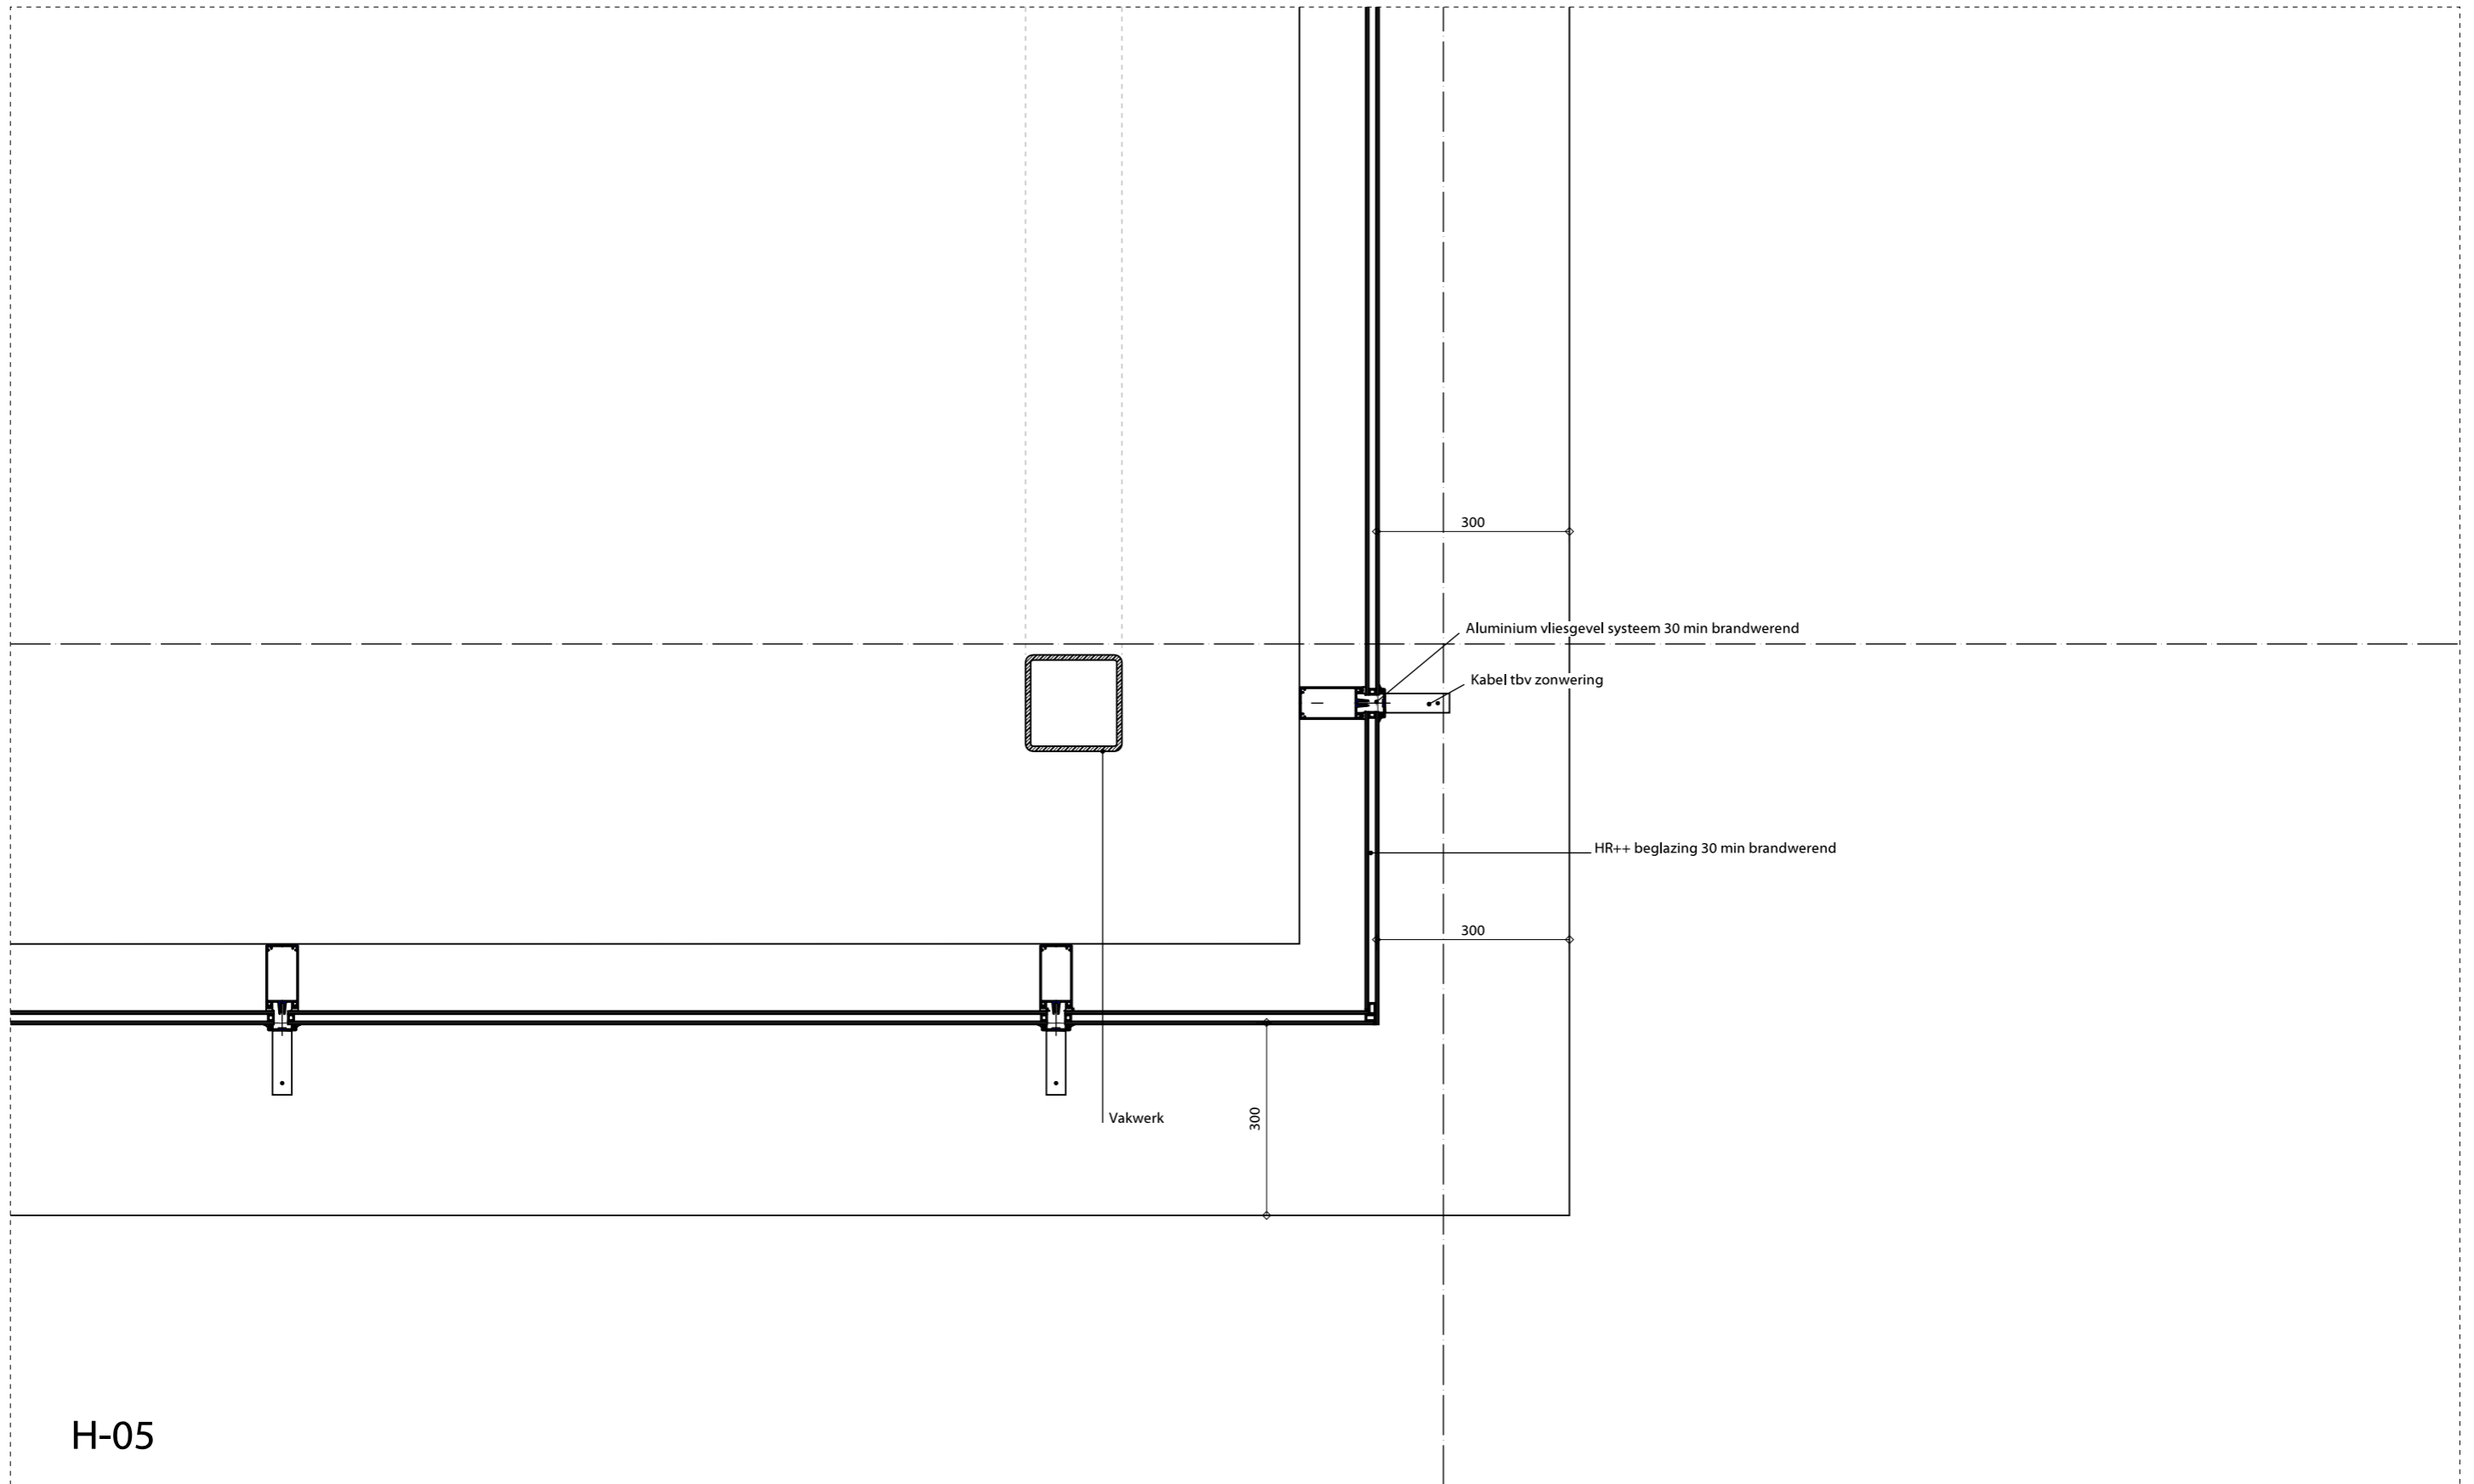


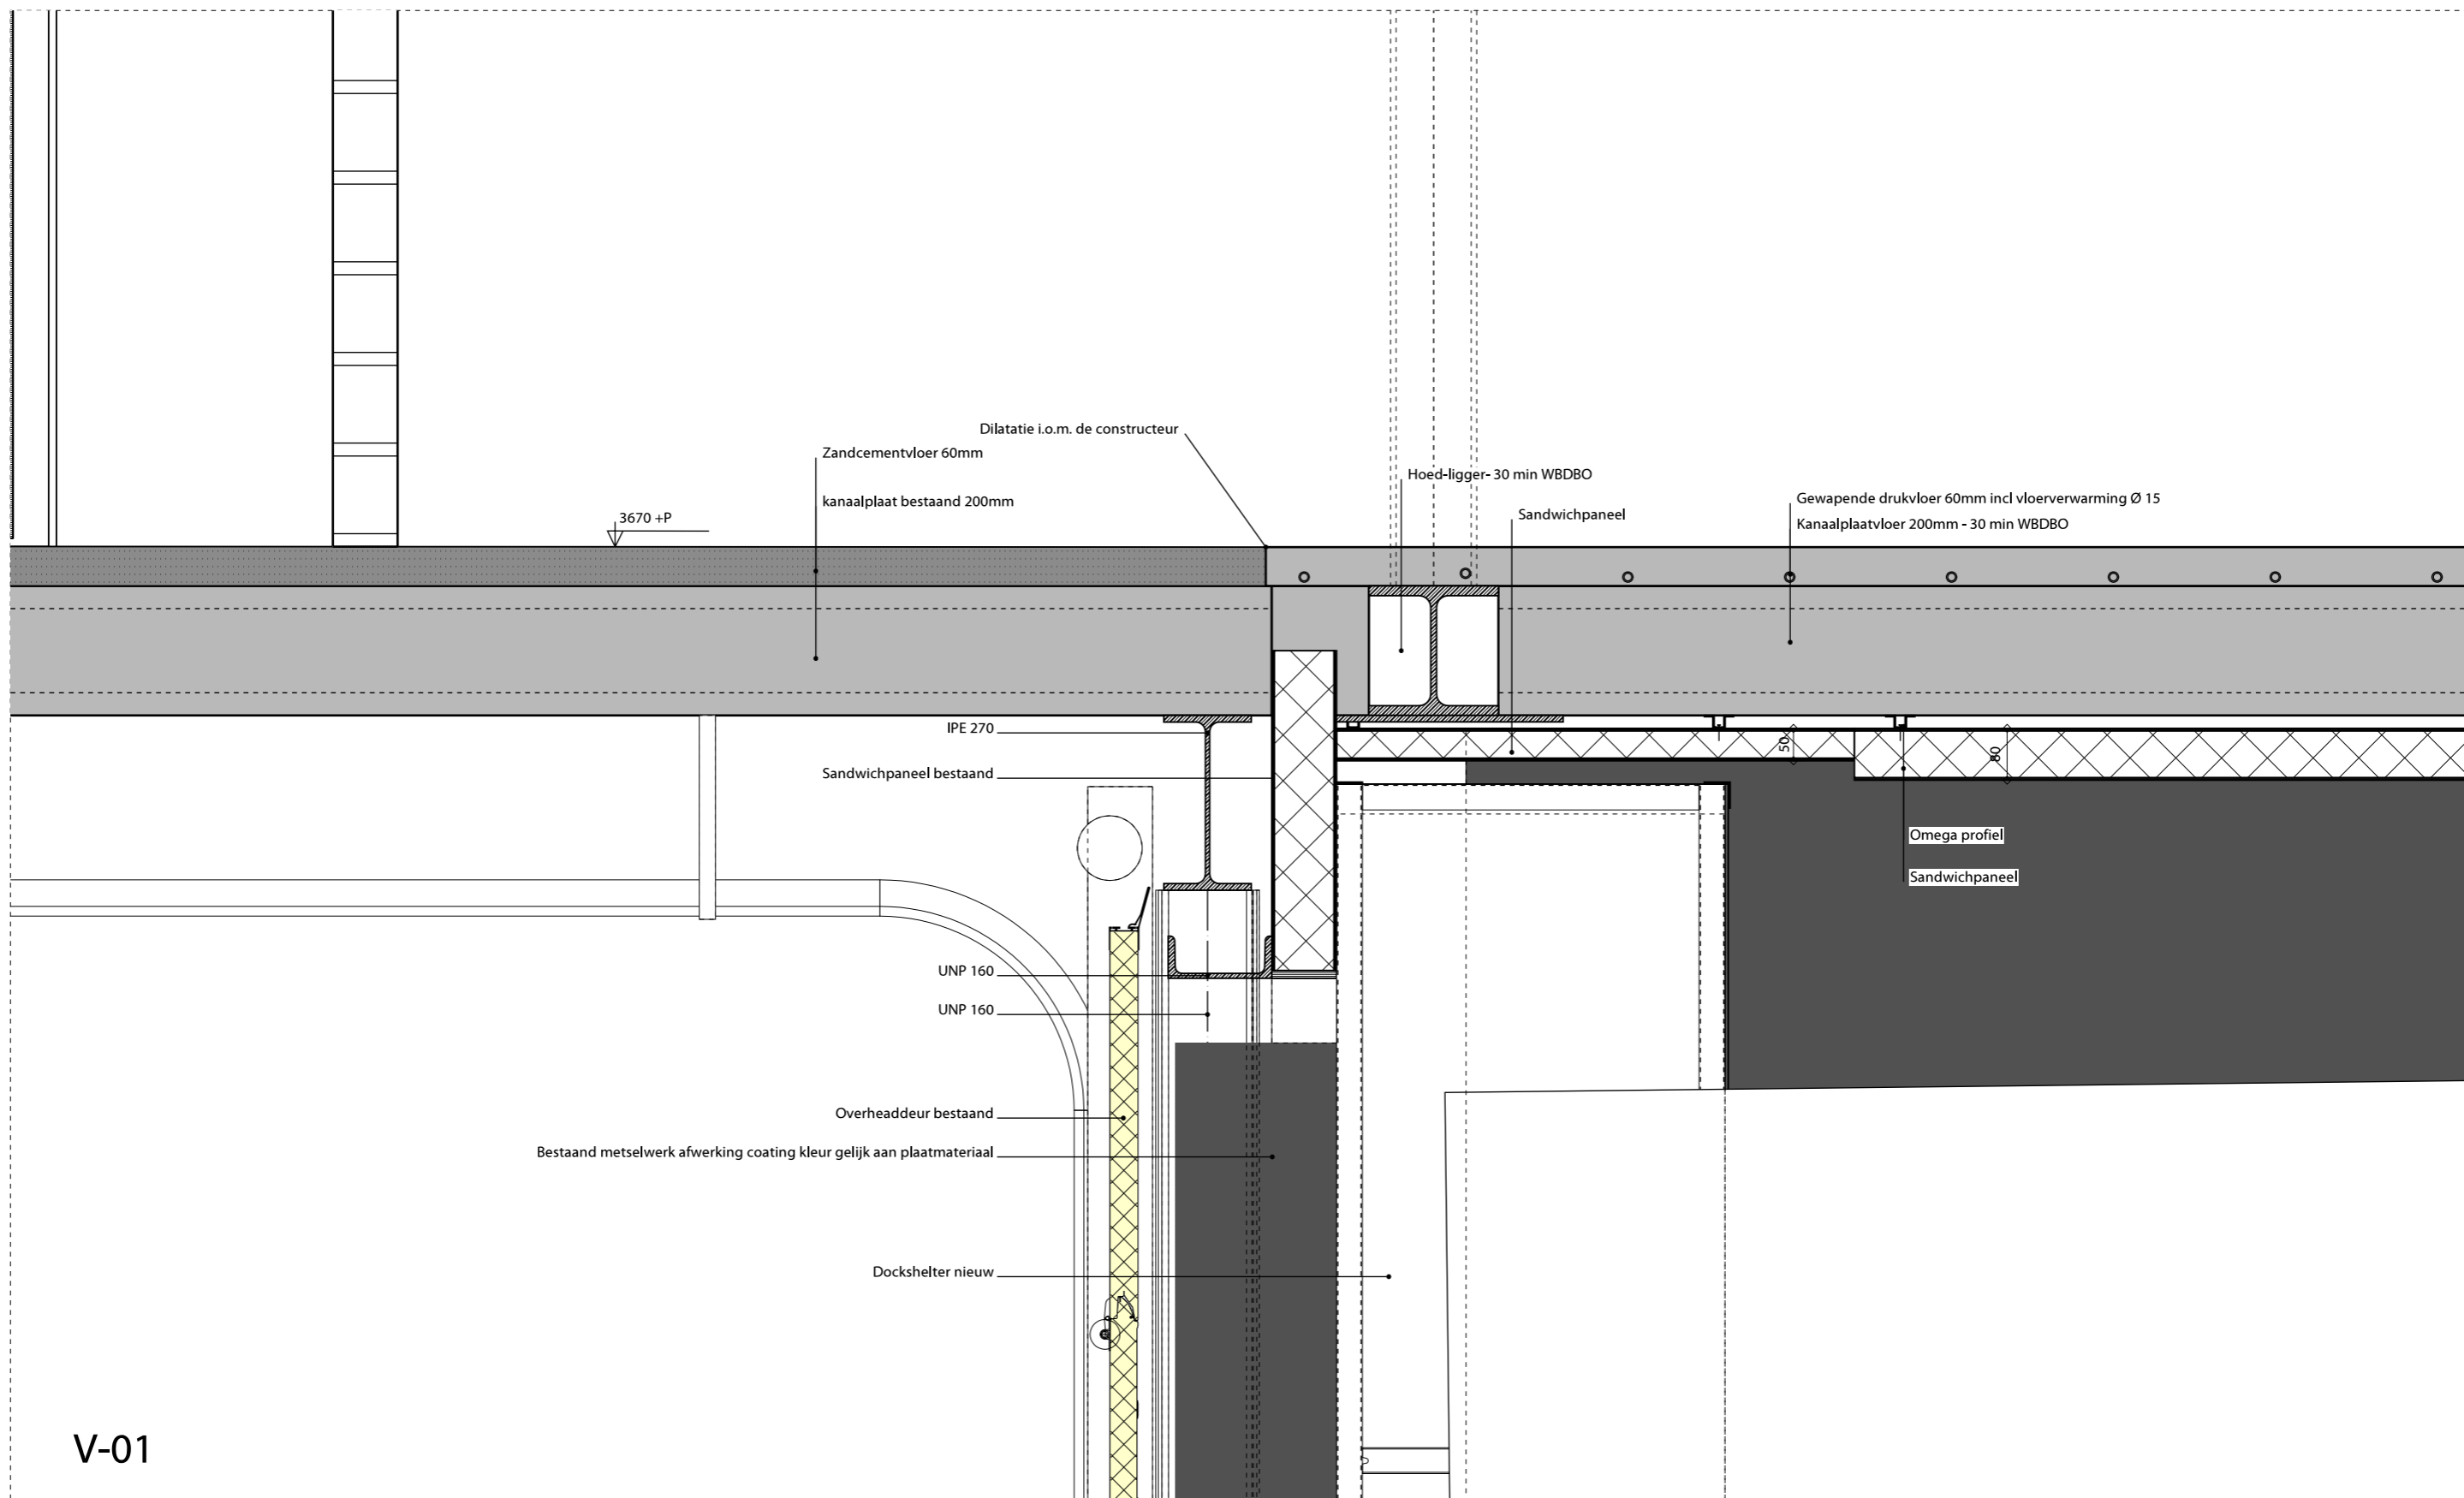

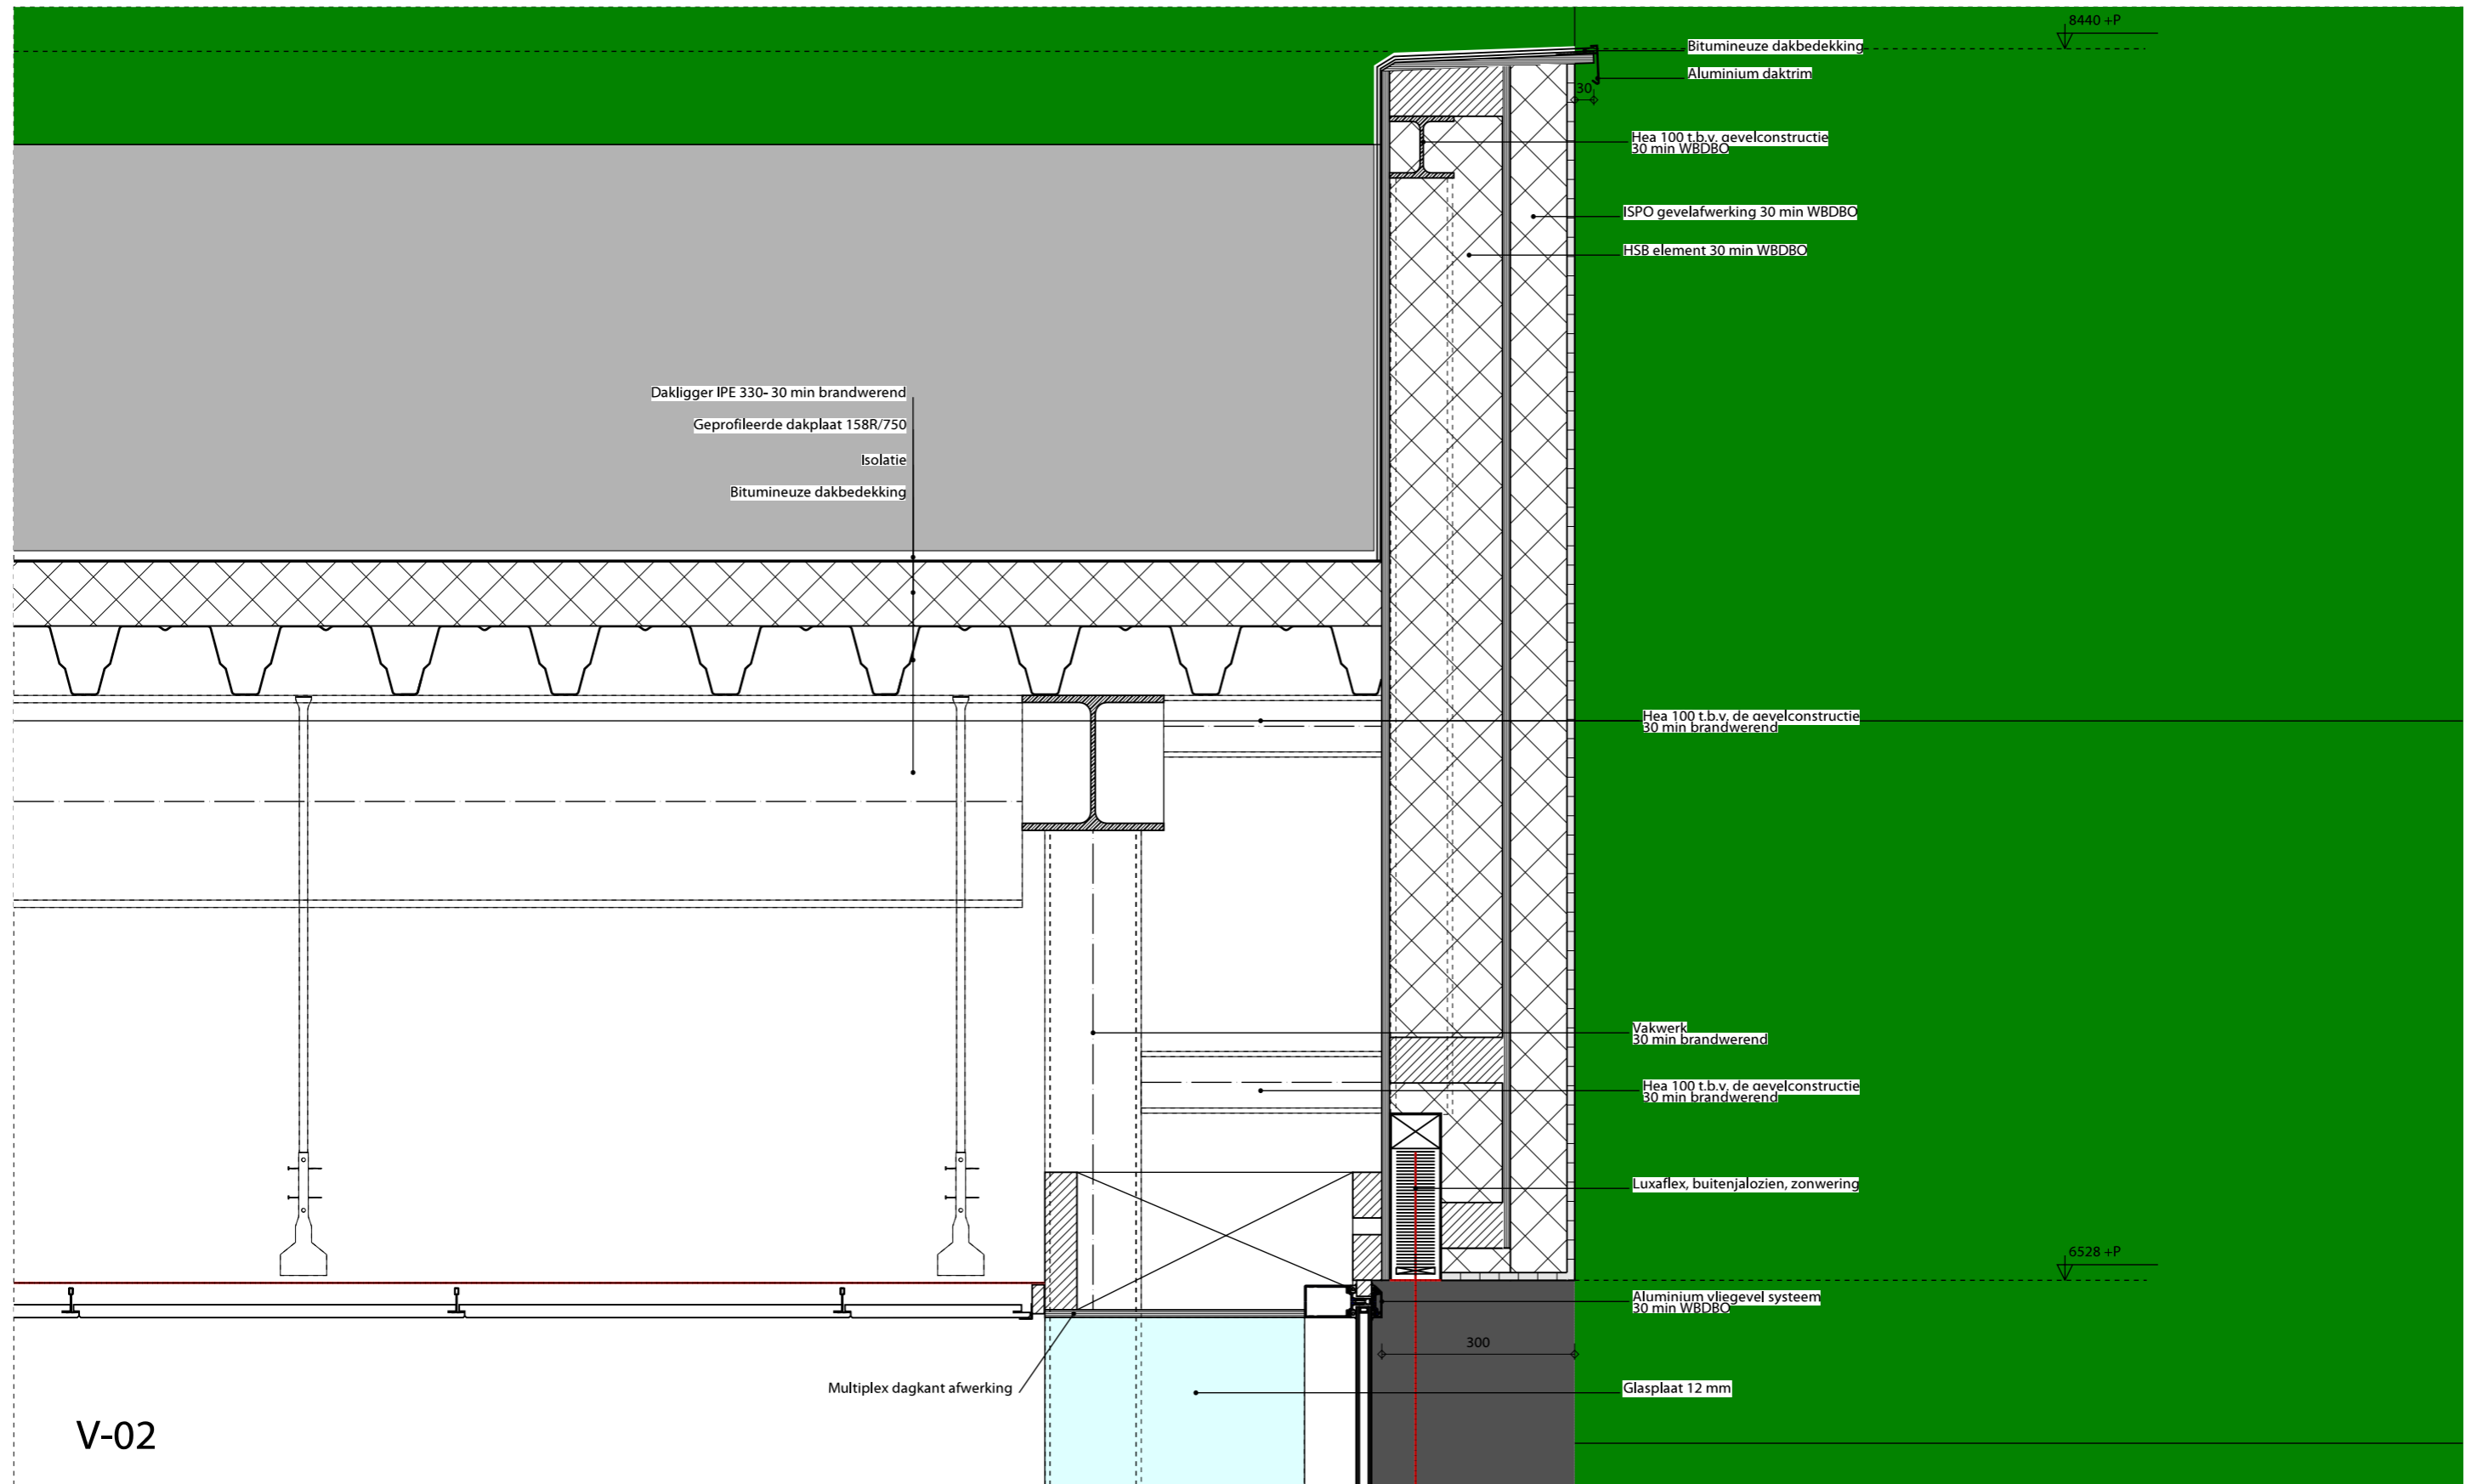

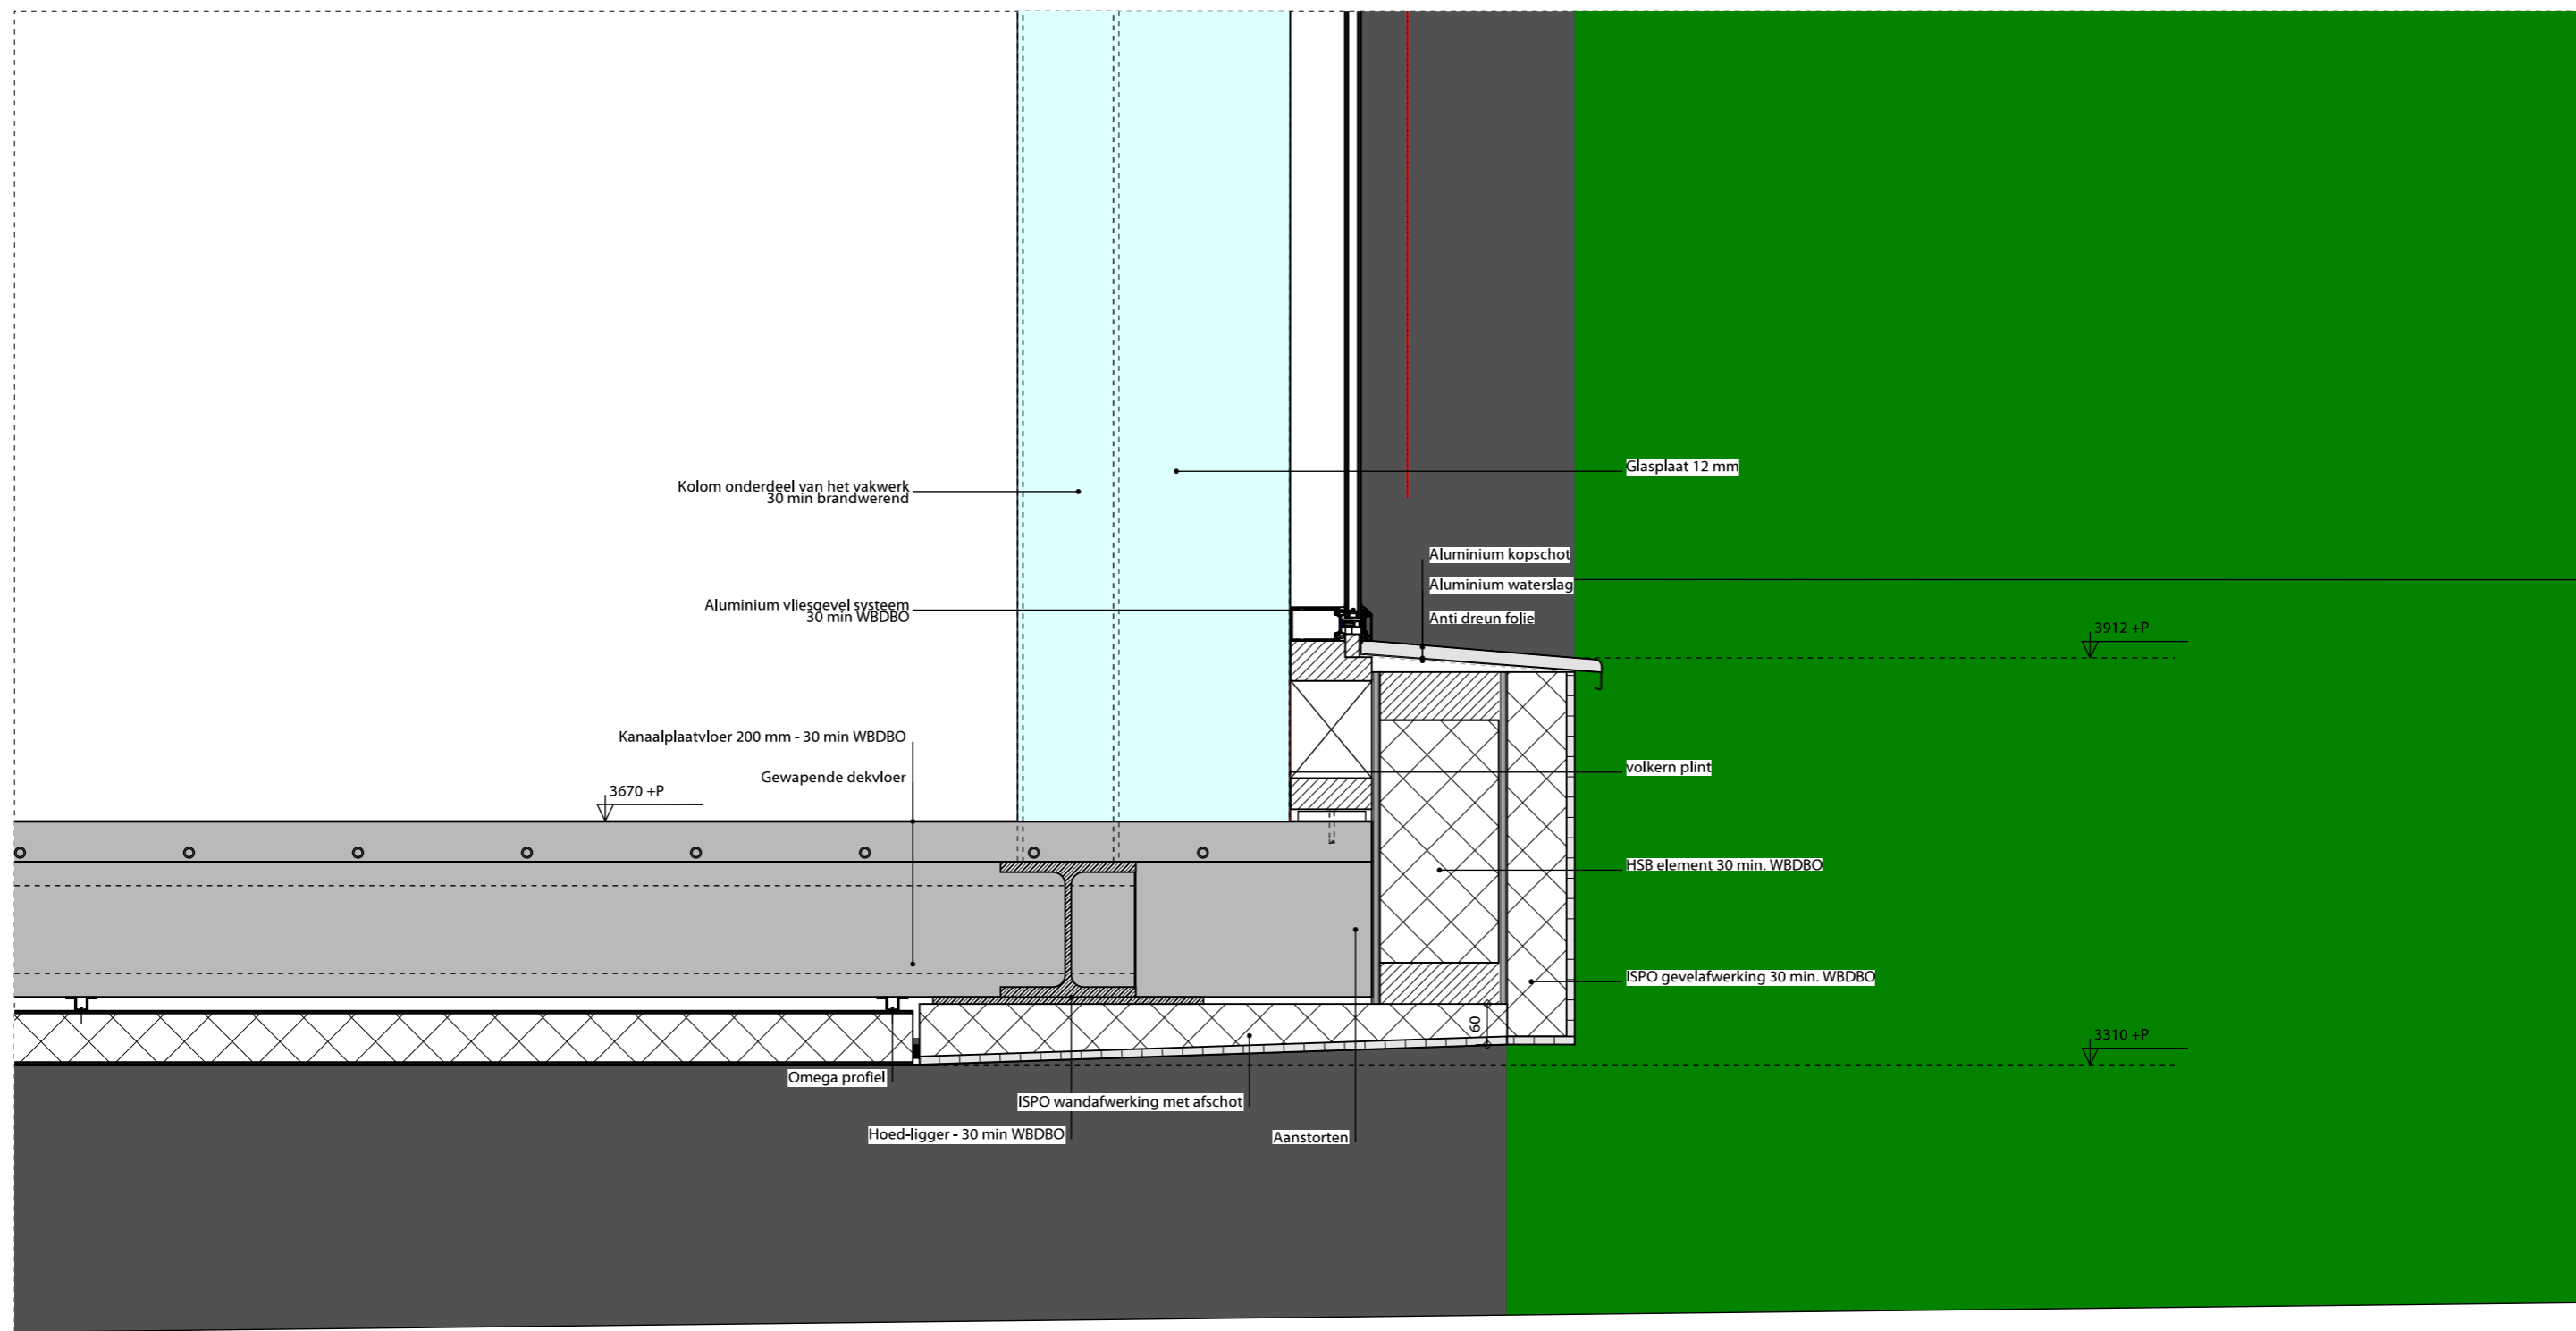

V-03

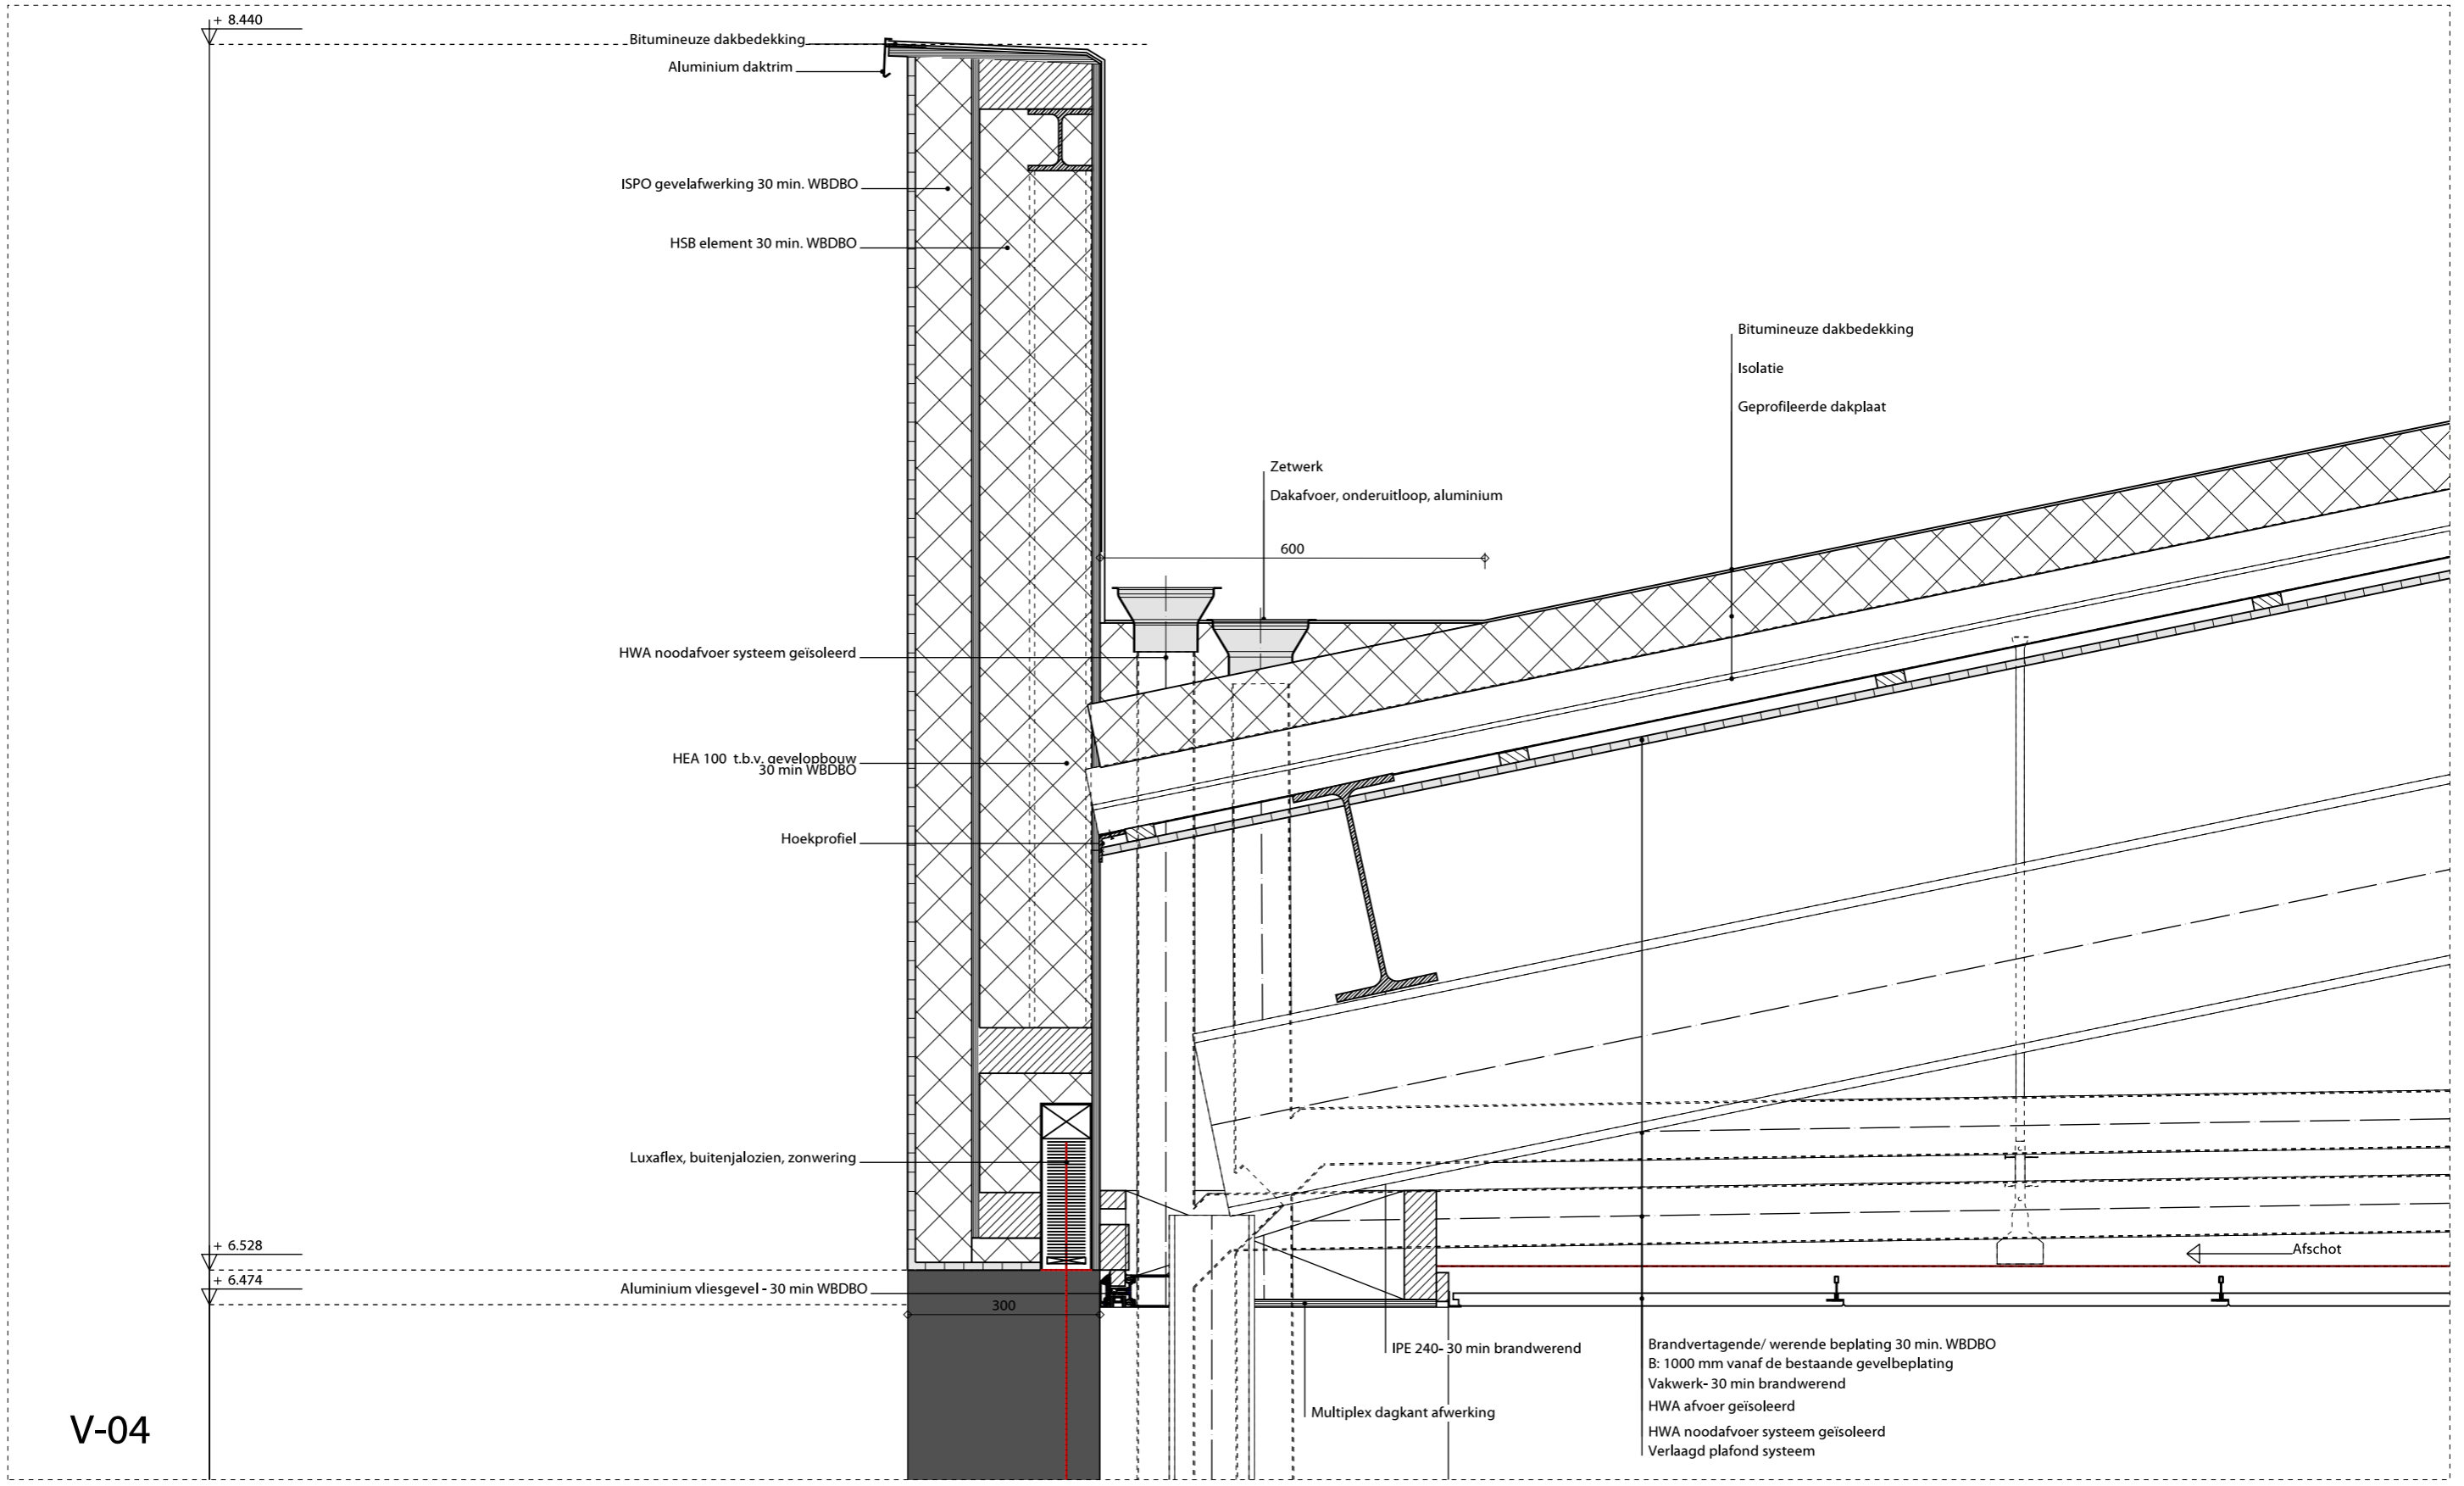

V-04

