


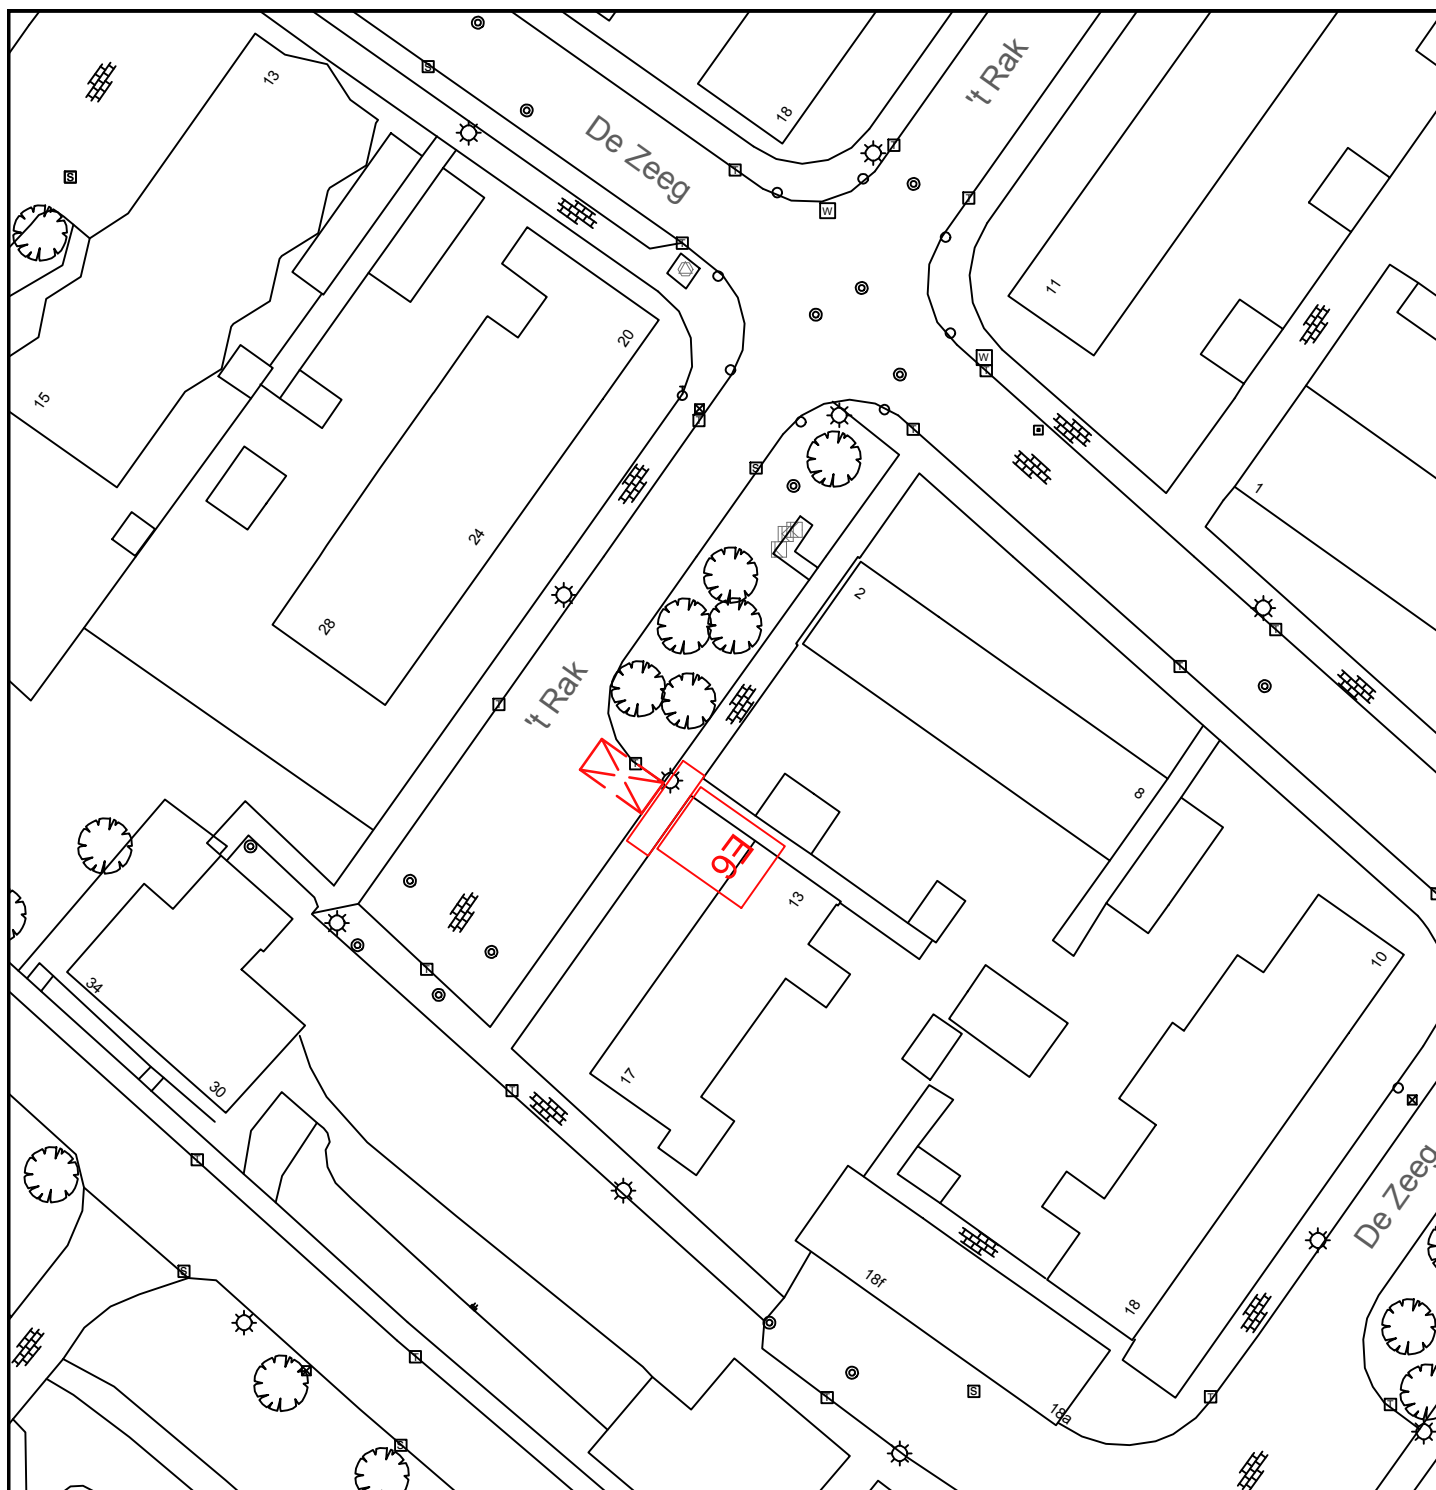


[Handwritten signature]

GEMEENSCHAPPELIJKE REGELING BAR
GEMEENTE BARENDRECHT

BAR-organisatie
Postbus 271
2980 AG Ridderkerk

Verkeersbesluit 2016-11

Ger. inv.p.p. 't Rak 13

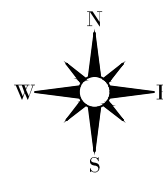

Tekeningnummer:
B-CO-12-003

Schaal : 1:500	Afm : A4	Datum : 02-03-2016	Besteknr :
----------------	----------	--------------------	------------

Gemaakt : J. van den Berg	Goedgekeurd : M. Booijs	Projectnr :
---------------------------	-------------------------	-------------

Bestandsnaam:
B-CO-12-003.dwg