


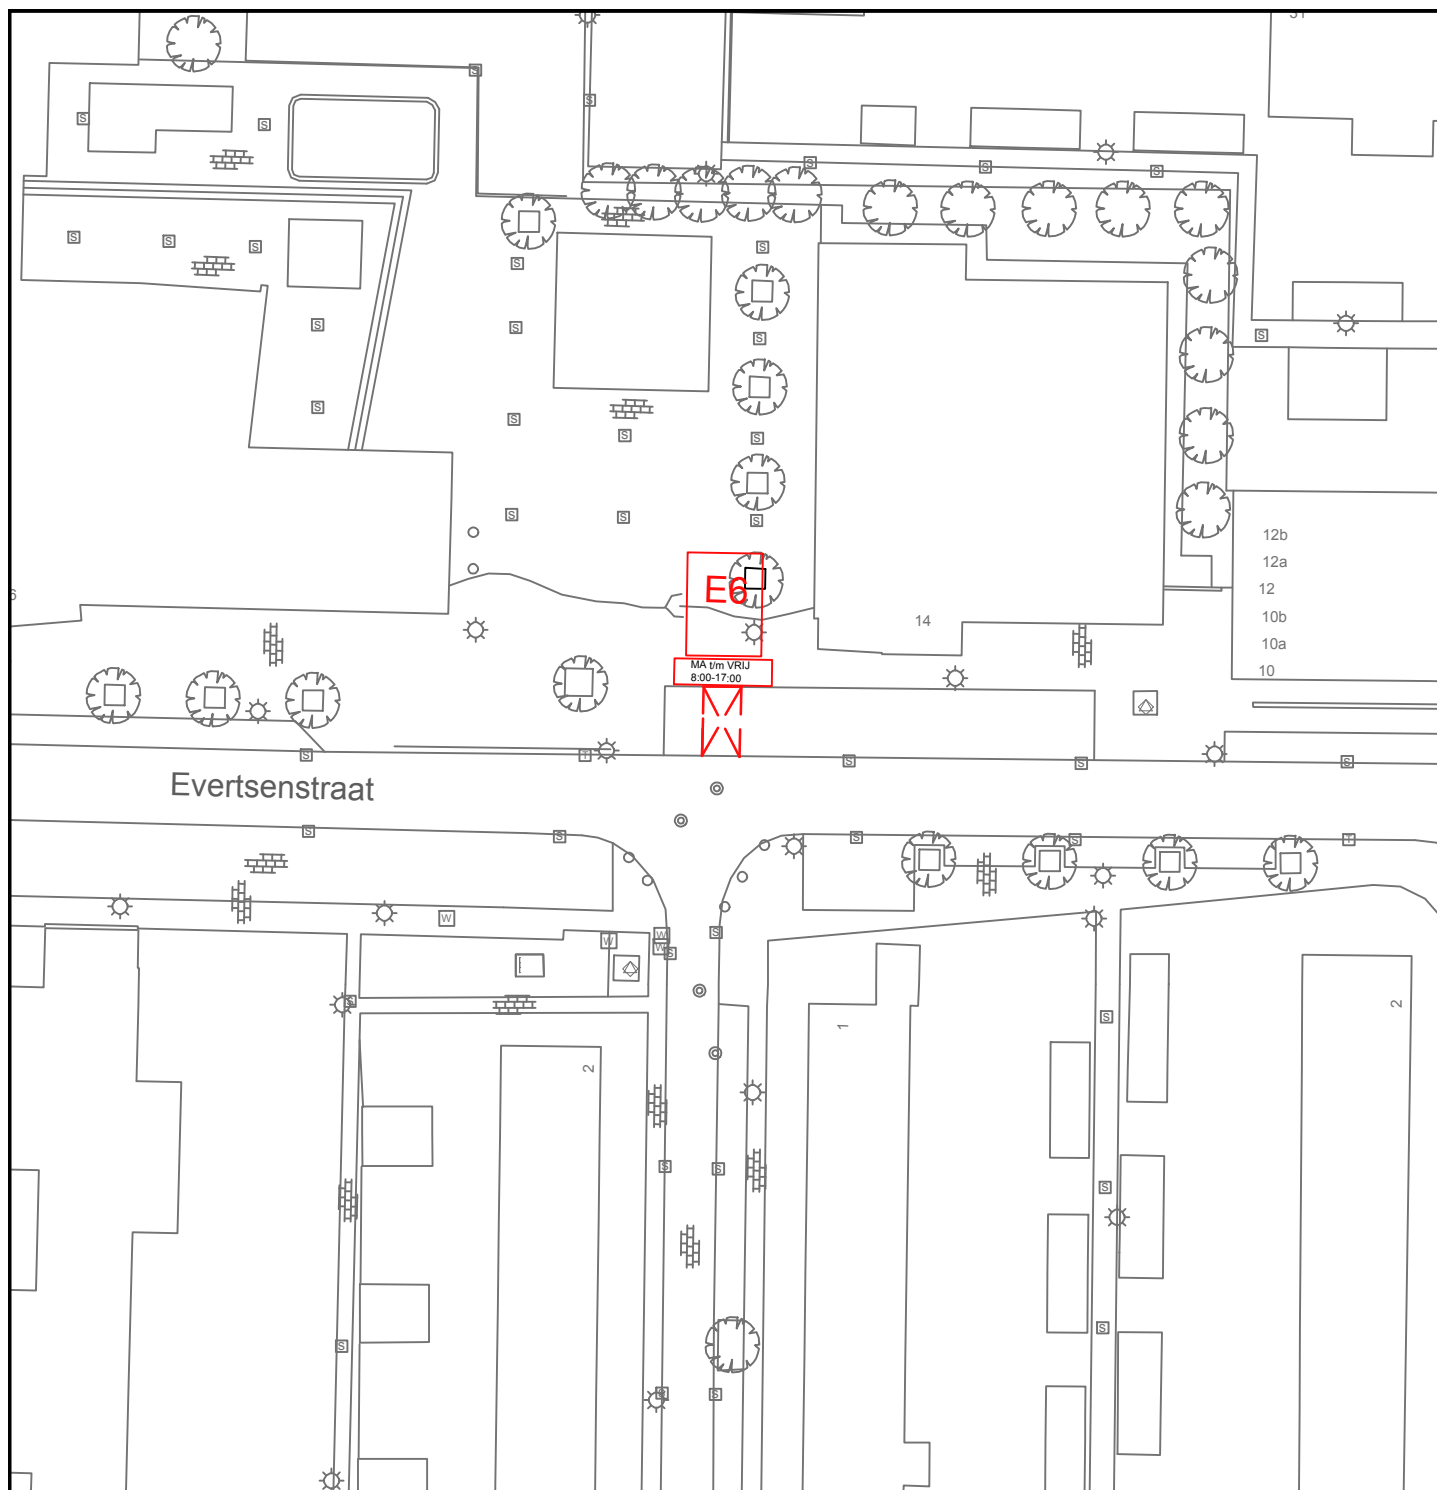


[Handwritten signature]

GEMEENSCHAPPELIJKE REGELING BAR
GEMEENTE BARENDRECHT

BAR-organisatie
Postbus 271
2980 AG Ridderkerk

Verkeersbesluit 2016-07

Algemene invalidenparkeerplaats met onderbord in
de Evertsenstraat

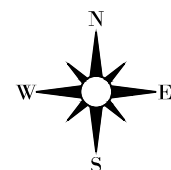

Tekeningnummer:
B-CW-12-003

Schaal : 1:500

Afm : A4

Datum : 02-03-2016

Besteknr :

Gemaakt : J. van den Berg

Goedgekeurd : M. Booi

Projectnr :

Bestandsnaam:
B-CW-12-003.dwg