


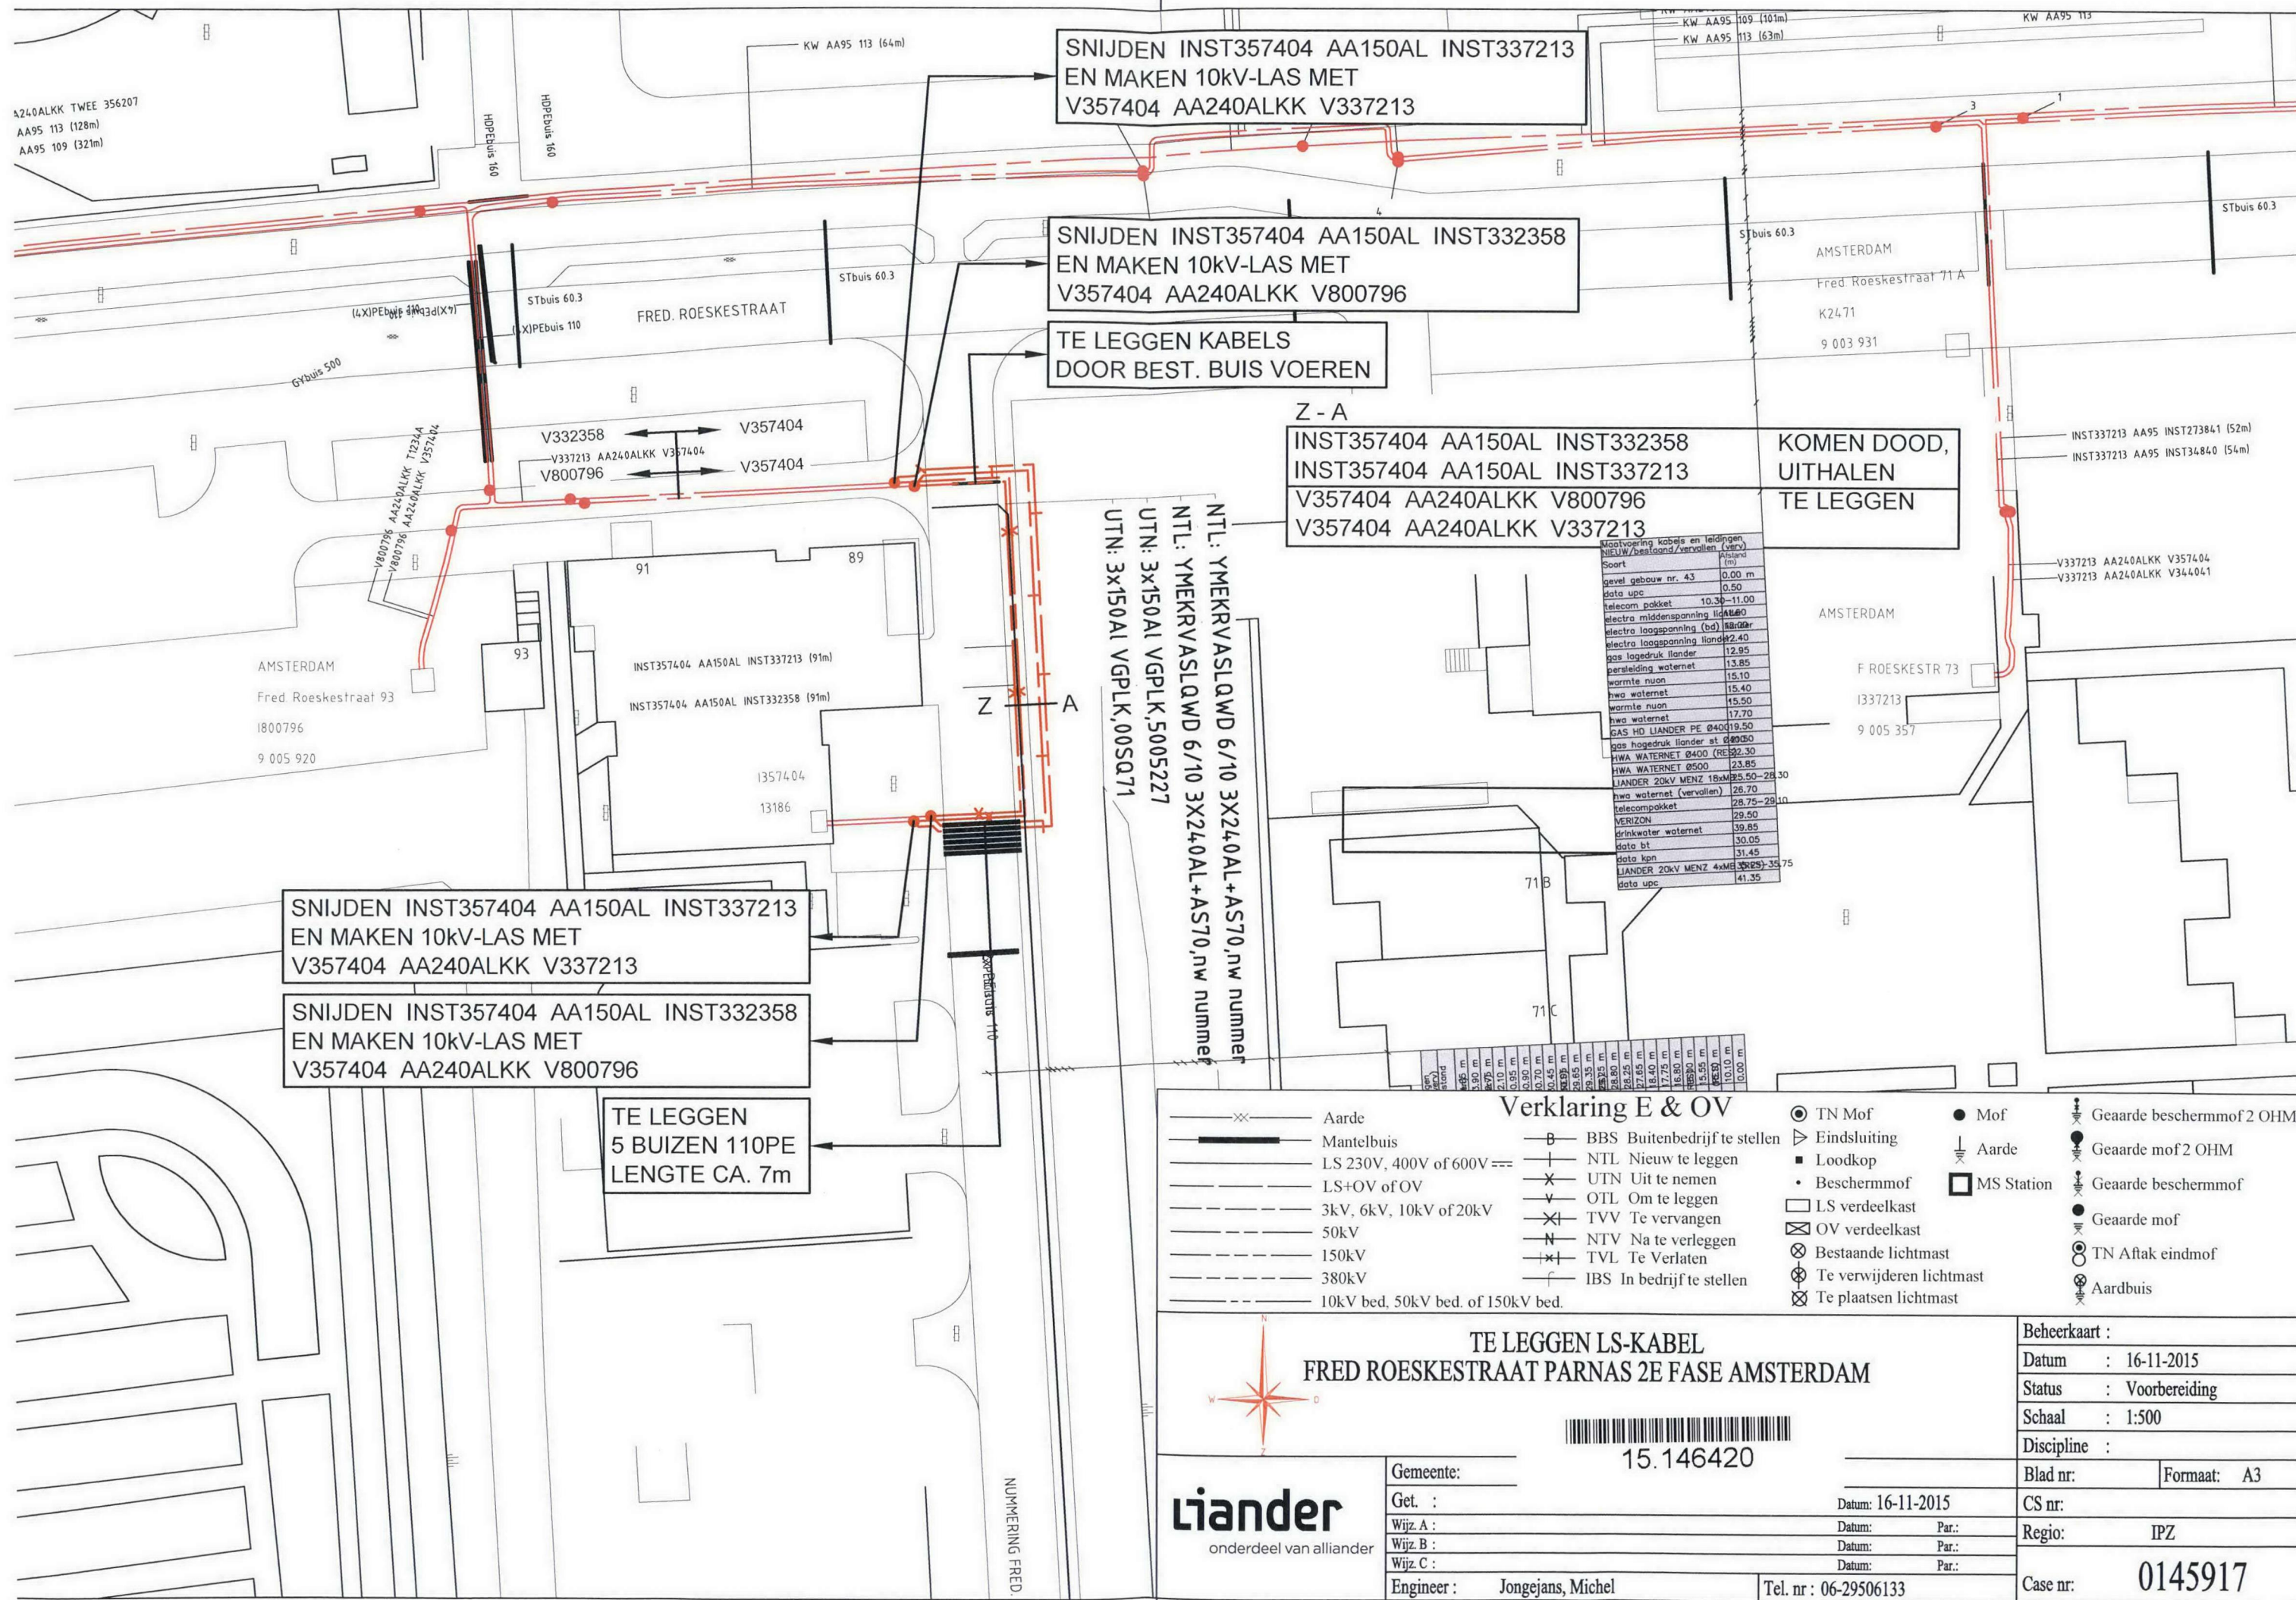

SNIJDEN INST357404 AA150AL INST337213
EN MAKEN 10KV-LAS MET
V357404 AA240ALKK V337213

SNIJDEN INST357404 AA150AL INST332358
EN MAKEN 10KV-LAS MET
V357404 AA240ALKK V800796

TE LEGGEN KABELS
DOOR BEST. BUIS VOEREN

Z - A
INST357404 AA150AL INST332358
INST357404 AA150AL INST337213
V357404 AA240ALKK V800796
V357404 AA240ALKK V337213

KOMEN DOOD,
UITHALEN
TE LEGGEN

SNIJDEN INST357404 AA150AL INST337213
EN MAKEN 10KV-LAS MET
V357404 AA240ALKK V337213

SNIJDEN INST357404 AA150AL INST332358
EN MAKEN 10KV-LAS MET
V357404 AA240ALKK V800796

TE LEGGEN
5 BUIZEN 110PE
LENGTE CA. 7m

Maatvoering kabels en leidingen	
NIEUW/bestaand/vervallen (m)	
Soort	
pevel gebouw nr. 43	0.00 m
data ups	0.50
telecom pakket	10.30-11.00
electra middenspanning li	11.00
electra laagspanning (bd)	11.00
electra laagspanning lian	12.40
gasagedruk liander	12.95
perleiding waternet	13.85
warmte nuon	15.10
hwa waternet	15.40
warmte nuon	15.50
hwa waternet	17.70
GAS HD LIANDER PE 400	18.50
gasagedruk liander st	18.50
HIWA WATERNET Ø400 (RE)	23.30
HIWA WATERNET Ø500	23.85
LIANDER 20kV MENZ 18x	25.50-28.30
hwa waternet (vervallen)	26.70
telecompakket	28.75-29.10
VERIZON	29.50
drinkwater waternet	30.85
data bt	30.05
data lgn	31.45
LIANDER 20kV MENZ 4xME	32.25-35.75
data ups	41.35

—x— Aarde	—B— BBS Buitenbedrijf te stellen	● TN Mof	● Mof	⚡ Gearde beschermmof 2 OHM
— Mantelbuis	—+— NTL Nieuw te leggen	▷ Eindsluiting	⚡ Aarde	⚡ Gearde mof 2 OHM
— LS 230V, 400V of 600V	—x— UTN Uit te nemen	■ Loodkop	■ MS Station	⚡ Gearde beschermmof
— LS+OV of OV	—v— OTL Om te leggen	• Beschermmof	□ LS verdeelkast	● Gearde mof
— 3kV, 6kV, 10kV of 20kV	—X— TVV Te vervangen	□ OV verdeelkast	⊗ Bestaande lichtmast	⊗ TN Aftak eindmof
— 50kV	—N— NTV Na te verleggen	⊗ Te verwijderen lichtmast	⊗ Te plaatsen lichtmast	⊗ Aardbuis
— 150kV	—+— TVL Te Verlaten			
— 380kV	—f— IBS In bedrijf te stellen			
— 10kV bed, 50kV bed. of 150kV bed.				

Gemeente:
Get. :
Wijz. A:
Wijz. B:
Wijz. C:
Engineer: Jongejans, Michel

TE LEGGEN LS-KABEL
FRED ROESKESTRAAT PARNAS 2E FASE AMSTERDAM

15.146420

Datum: 16-11-2015
Par.:
Datum:
Par.:
Datum:
Par.:
Tel. nr.: 06-29506133

Beheerkaart :

Datum : 16-11-2015

Status : Voorbereiding

Schaal : 1:500



Discipline :

Blad nr. : Formaat: A3

CS nr. :

Regio: IPZ

Case nr.: 0145917

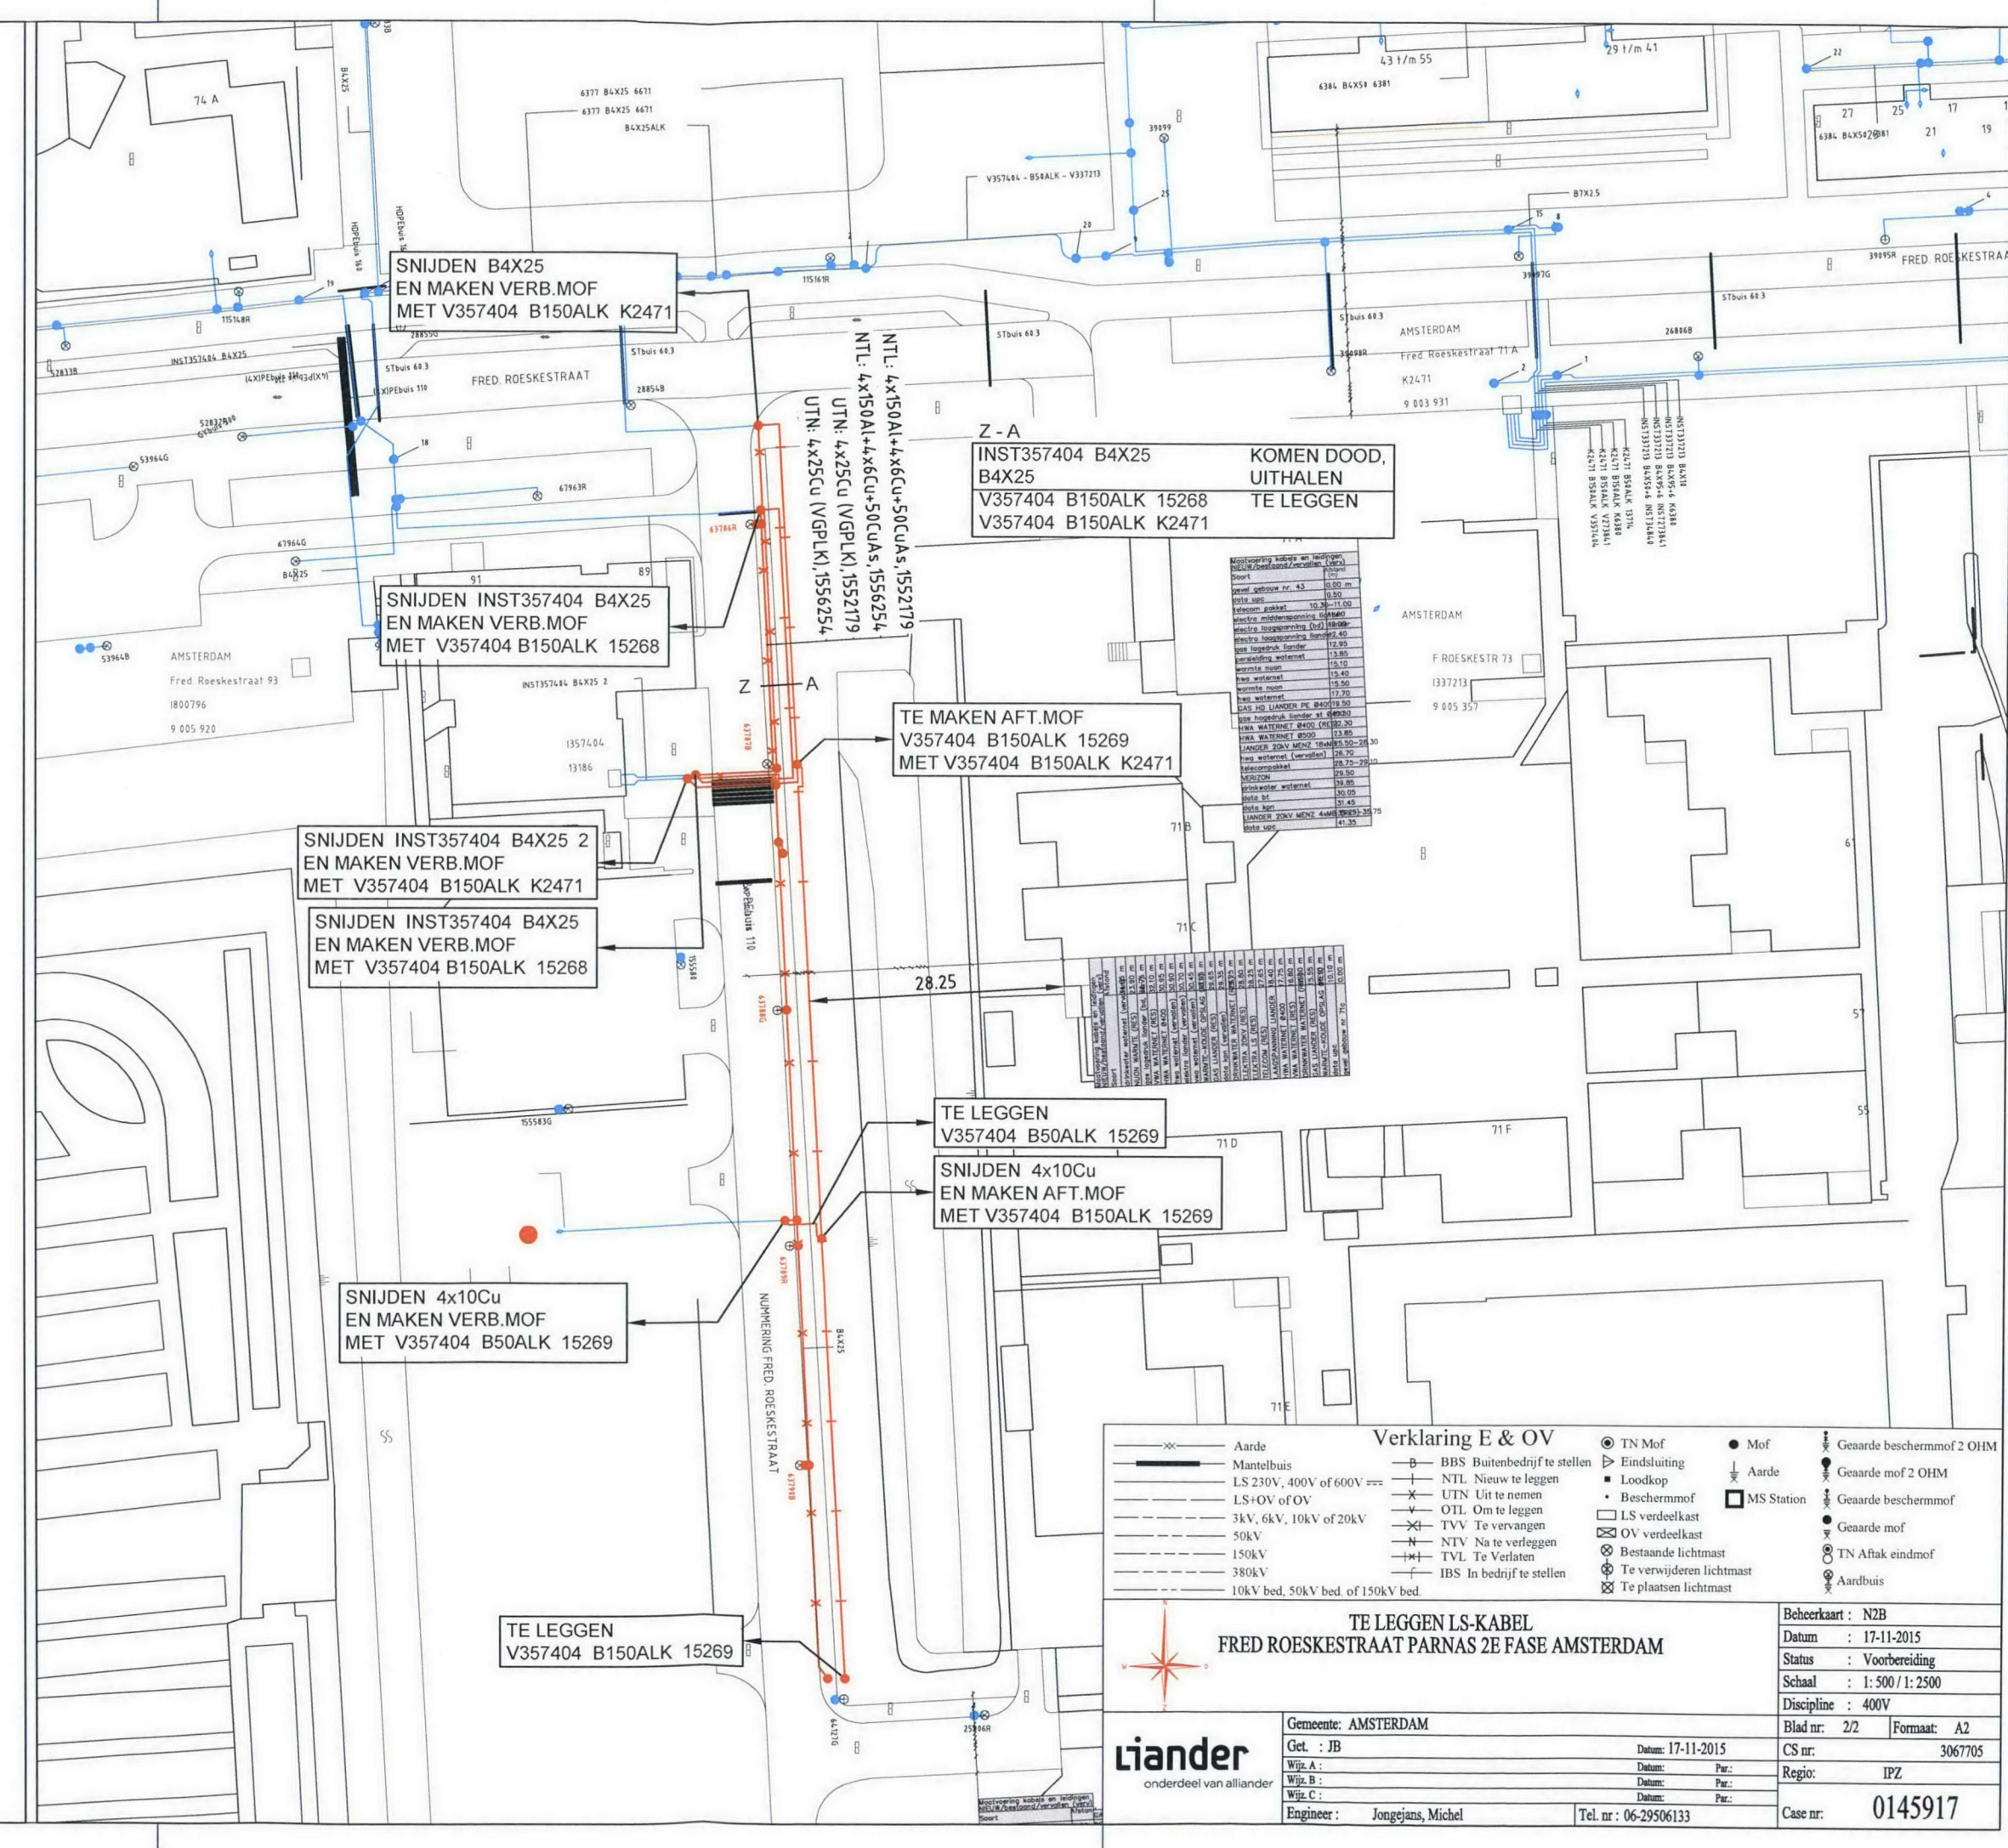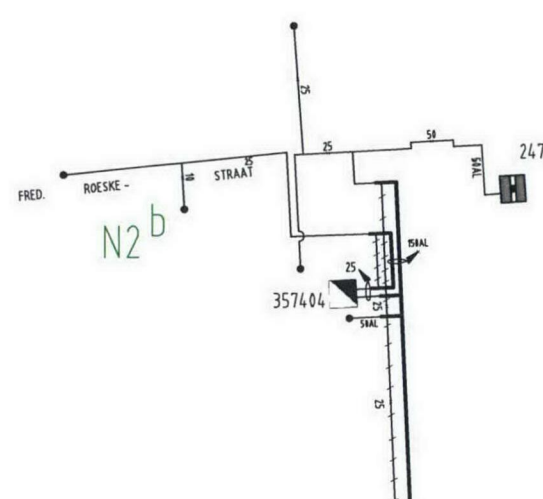

Verklaring E & OV

—x—x— Aarde	—B— BBS Buitenbedrijf te stellen	● TN Mof	● Mof	● Gearde beschermhof 2 OHM
— Mantelbuis	—+— NTL Nieuw te leggen	△ Eindsluiting	△ Aarde	● Gearde mof 2 OHM
— LS 230V, 400V of 600V	—x— UTN Uit te nemen	■ Loodkop	■ MS Station	● Gearde beschermhof
— LS+OV of OV	—v— OTL Om te leggen	● Beschermhof	□ LS verdeelkast	● Gearde mof
— 3kV, 6kV, 10kV of 20kV	—x— TVV Te vervangen	□ OV verdeelkast	⊗ Bestaande lichtmast	⊗ TN Aftak eindmof
— 50kV	—N— NTV Na te verleggen	⊗ Te verwijderen lichtmast	⊗ Te plaatsen lichtmast	⊗ Aardbuis
— 150kV	—+— TVL Te Verlaten			
— 380kV	—IBS— In bedrijf te stellen			
— 10kV bed, 50kV bed, of 150kV bed				

TE LEGGEN LS-KABEL
FRED ROESKESTRAAT PARNAS 2E FASE AMSTERDAM

Beheerkaart : N2B
Datum : 17-11-2015
Status : Voorbereiding
Schaal : 1:500 / 1:2500
Discipline : 400V

Blad nr: 2/2 Formaat: A2
CS nr: 3067705
Regio: IPZ
Case nr: 0145917

liander
onderdeel van alliant

Gemeente: AMSTERDAM
Get. : JB Datum: 17-11-2015
Wijz. A : Datum: Par:
Wijz. B : Datum: Par:
Wijz. C : Datum: Par:
Engineer : Jongejans, Michel Tel. nr: 06-29506133