


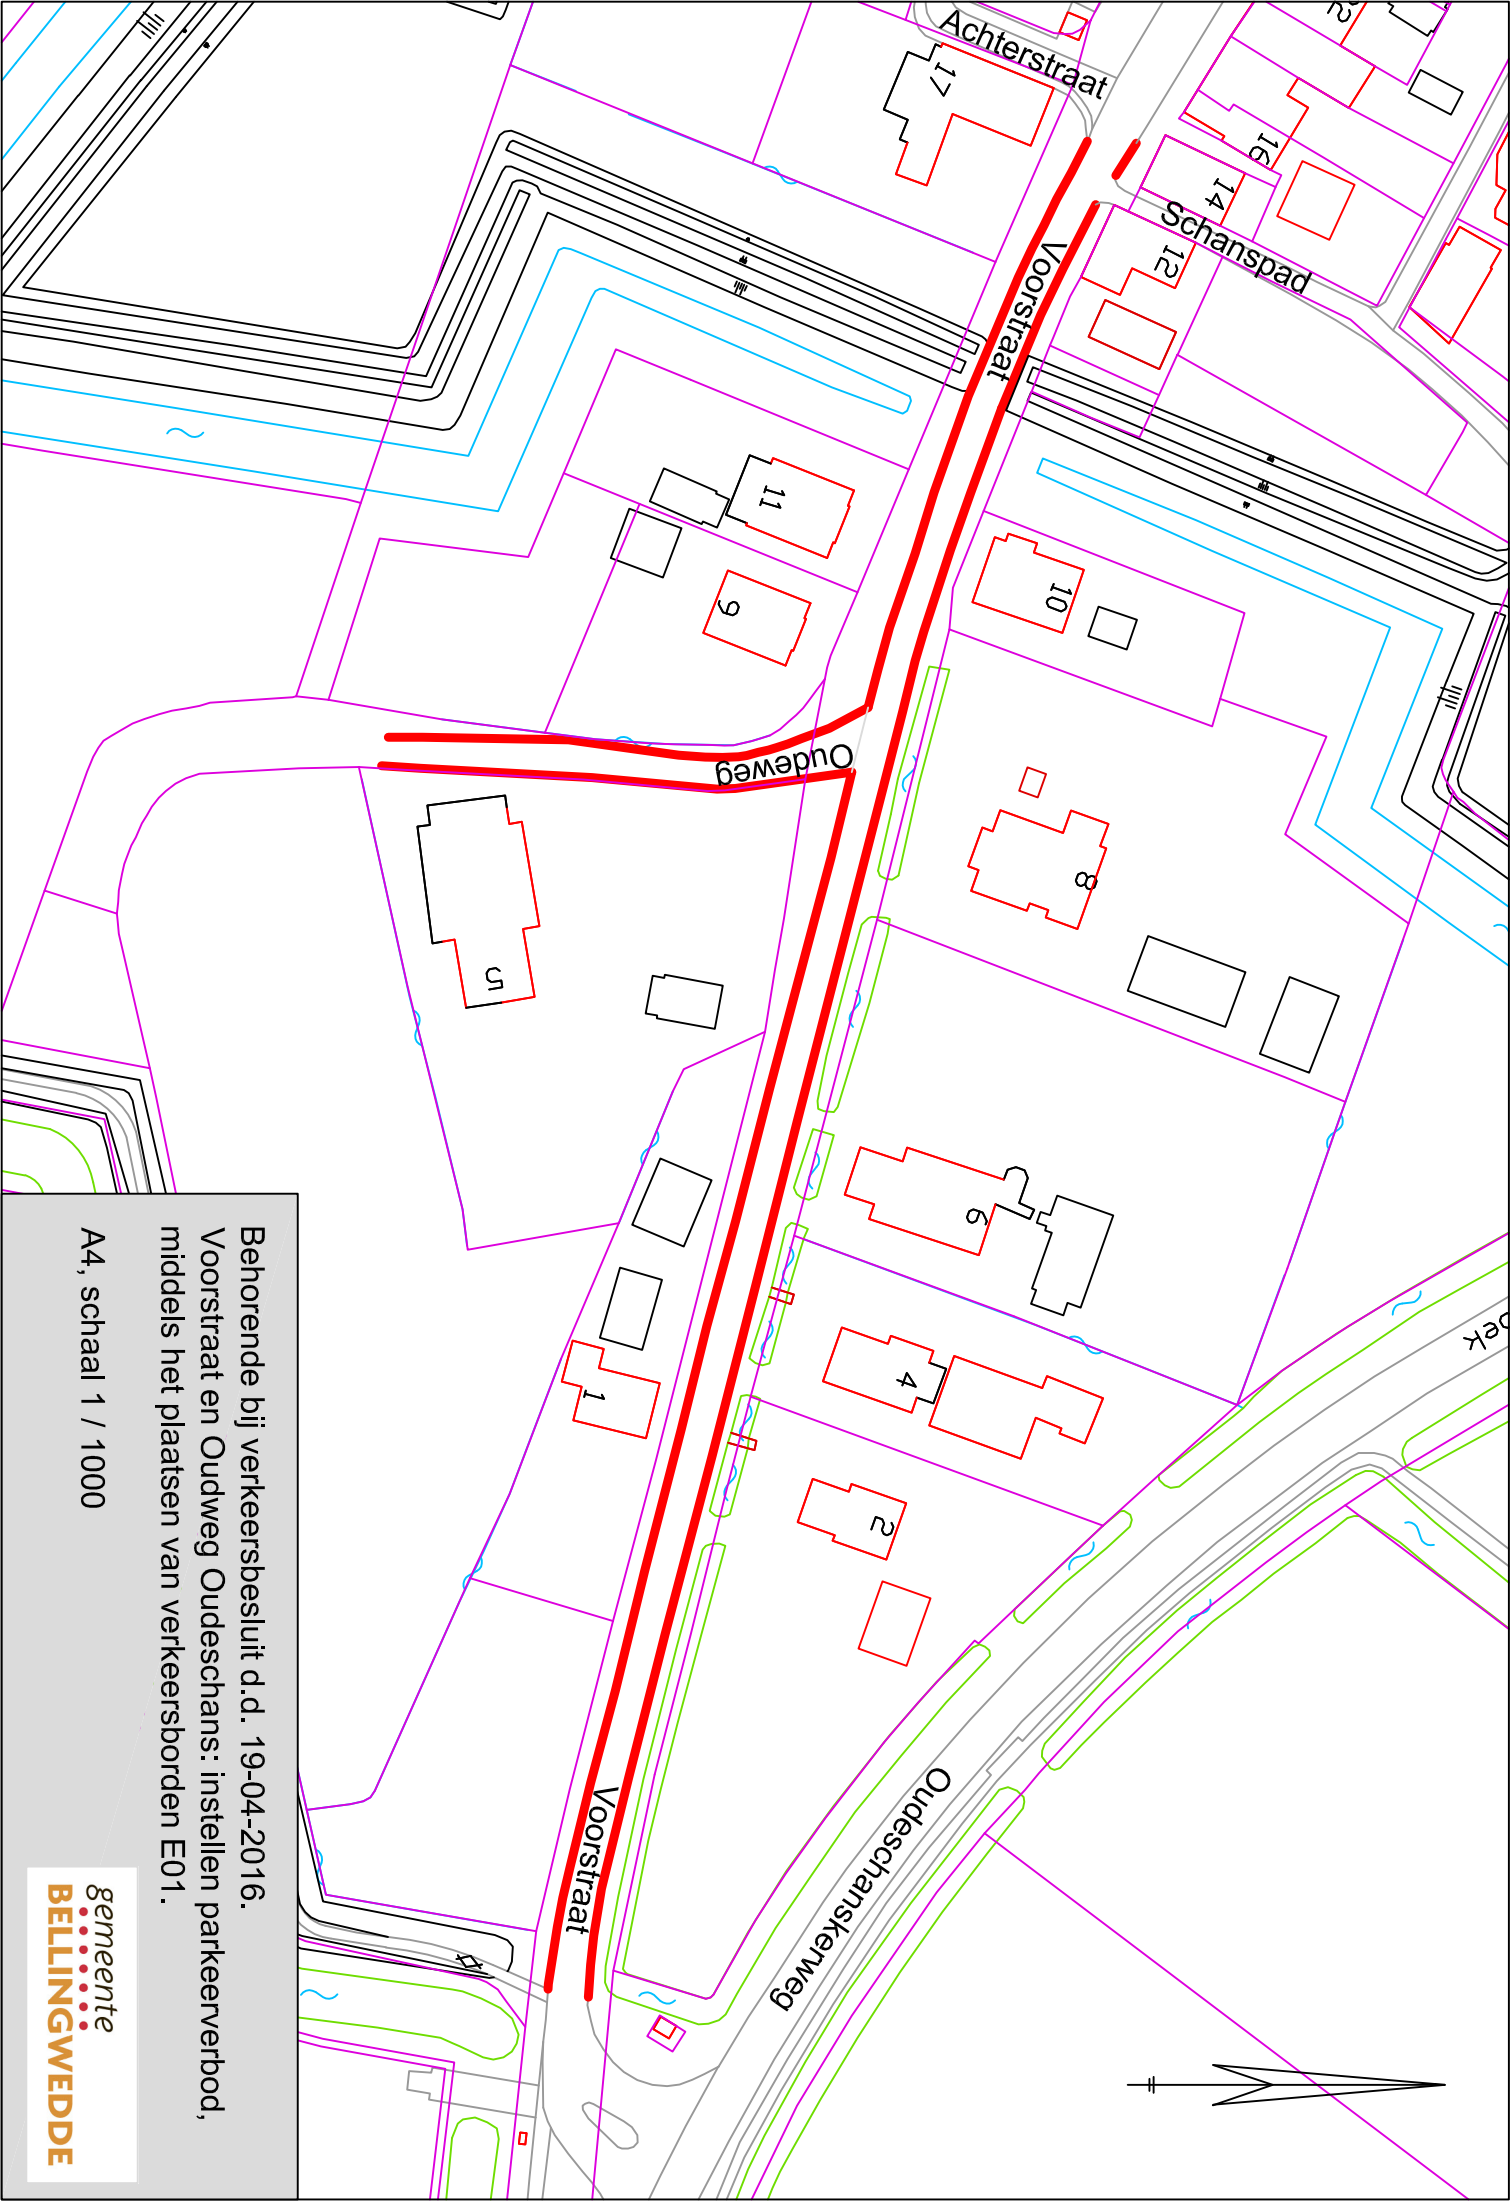

Behorende bij verkeersbesluit d.d. 19-04-2016.
Voorstraat en Oudeweg Oudeschans: instellen parkeerverbod,
middels het plaatsen van verkeersborden E01.

A4, schaal 1 / 1000