


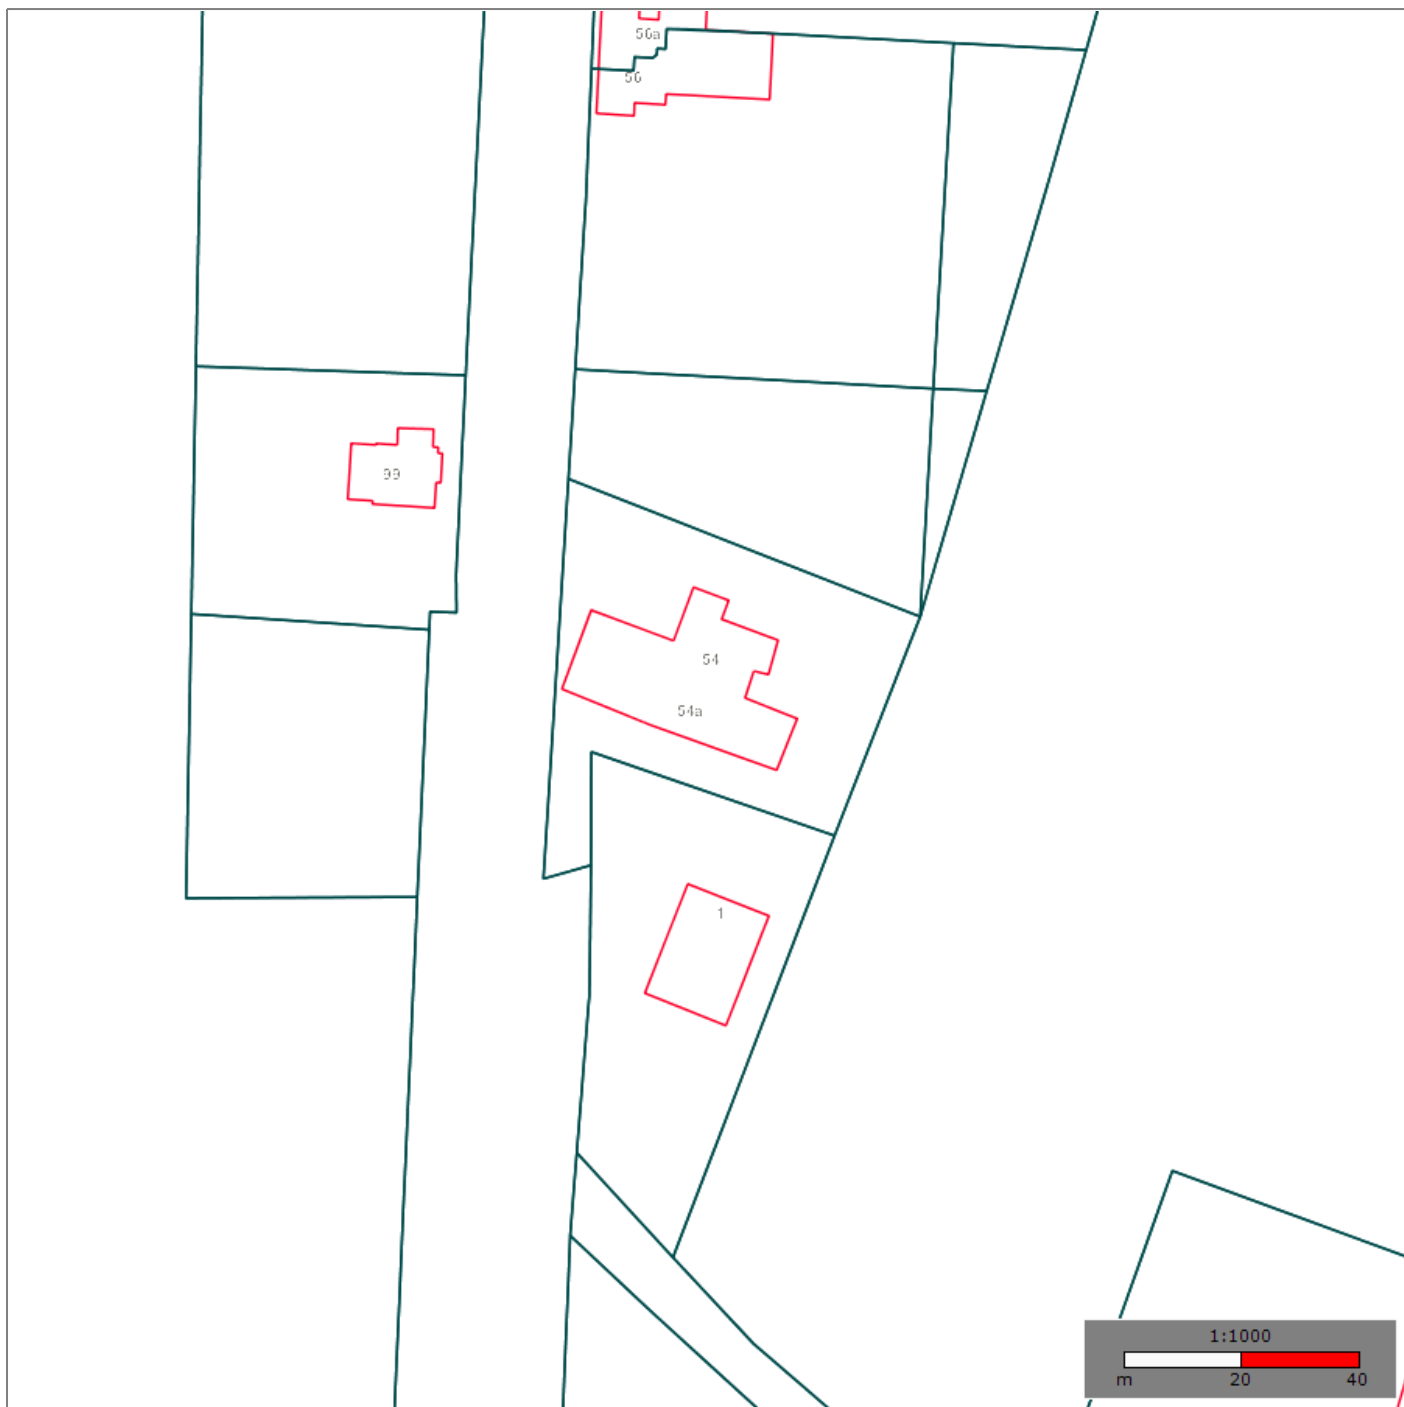

Zutphen-Emmerikseweg 54, 7223DH Baak

Gemeente Baak

Perceel Steenderen, P 00726

— Bebouwing

— Kadastrale grens

De kaart is noordgericht, schaal 1:1000

Locatie (Rijksdriehoek) : 212420/453722

Aan dit uittreksel kunnen geen betrouwbare maten worden ontleend. De Dienst voor het kadaster en de openbare registers behoudt zich de intellectuele eigendomsrechten voor, waaronder het auteursrecht en het databankenrecht.



 Zutphen-Emmerikseweg 54, 7223DH Baak
Gemeente Baak
Perceel Steenderen, P 00726

De kaart is noordgericht, schaal 1:12000

Locatie (Rijksdriehoek) : 212420/453722

bebouwd gebied a huizenblok, groot gebouw b huizen c hoogbouw d kas wegen a autoweg b hoofdweg met gescheiden rijbanen c hoofdweg d regionale weg met gescheiden rijbanen e regionale weg f lokale weg met gescheiden rijbanen g lokale weg h weg met losse of slechte verharding i onverharde weg j straat/overige weg k wandelgebied l fietspad m pad, voetpad n weg in aanleg o weg in ontwerp viaduct a viaduct b tunnel c vaste brug d beweegbare brug e brug op pijlers	spoorwegen a spoorweg: enkelspoor b spoorweg: dubbelspoor c spoorweg: driespoor d spoorweg: vierspoor e station f leadperron g tram metro a metro bovengronds b metrostation hydrografie a waterloop: smaller dan 3 m b waterloop: 3-6 m breed c waterloop: breder dan 6 m d a schuifsluis e b brug f c vonder g d koedam h a grondduiker i b sluis j c duiker bodemgebruik a weide met sloten b bouwland met greppels c boomgaard d fruitkwekerij e boomkwekerij f weide met populieren g loofbos h naaldbos i gemengd bos j griend k heide l zand m draas en riet n heg en houtwal	overige symbolen a kerk, moskee b toren, hoge koepel c kerk, moskee met toren d markant object e watertoren f vuurtoren a gemeentehuis b postkantoor c politiebureau d wegwijzer a kapel b kruis c vliep d telecoop e windmolen f windmolen g windturbine a oliepompijnstallie b seimast c zendmast d monument a hunebed b monument c poldermaat a begraaftplaats b boom c paal d opelagtank a kampeerterein b sportcomplex c ziekenhuis d schietbaan e afstrating f hoogspanningsleiding met mast g muur h geluidswering
--	--	--

Aan dit uittreksel kunnen geen betrouwbare maten worden ontleend. De Dienst voor het kadaster en de openbare registers behoudt zich de intellectuele eigendomsrechten voor, waaronder het auteursrecht en het databankenrecht.