




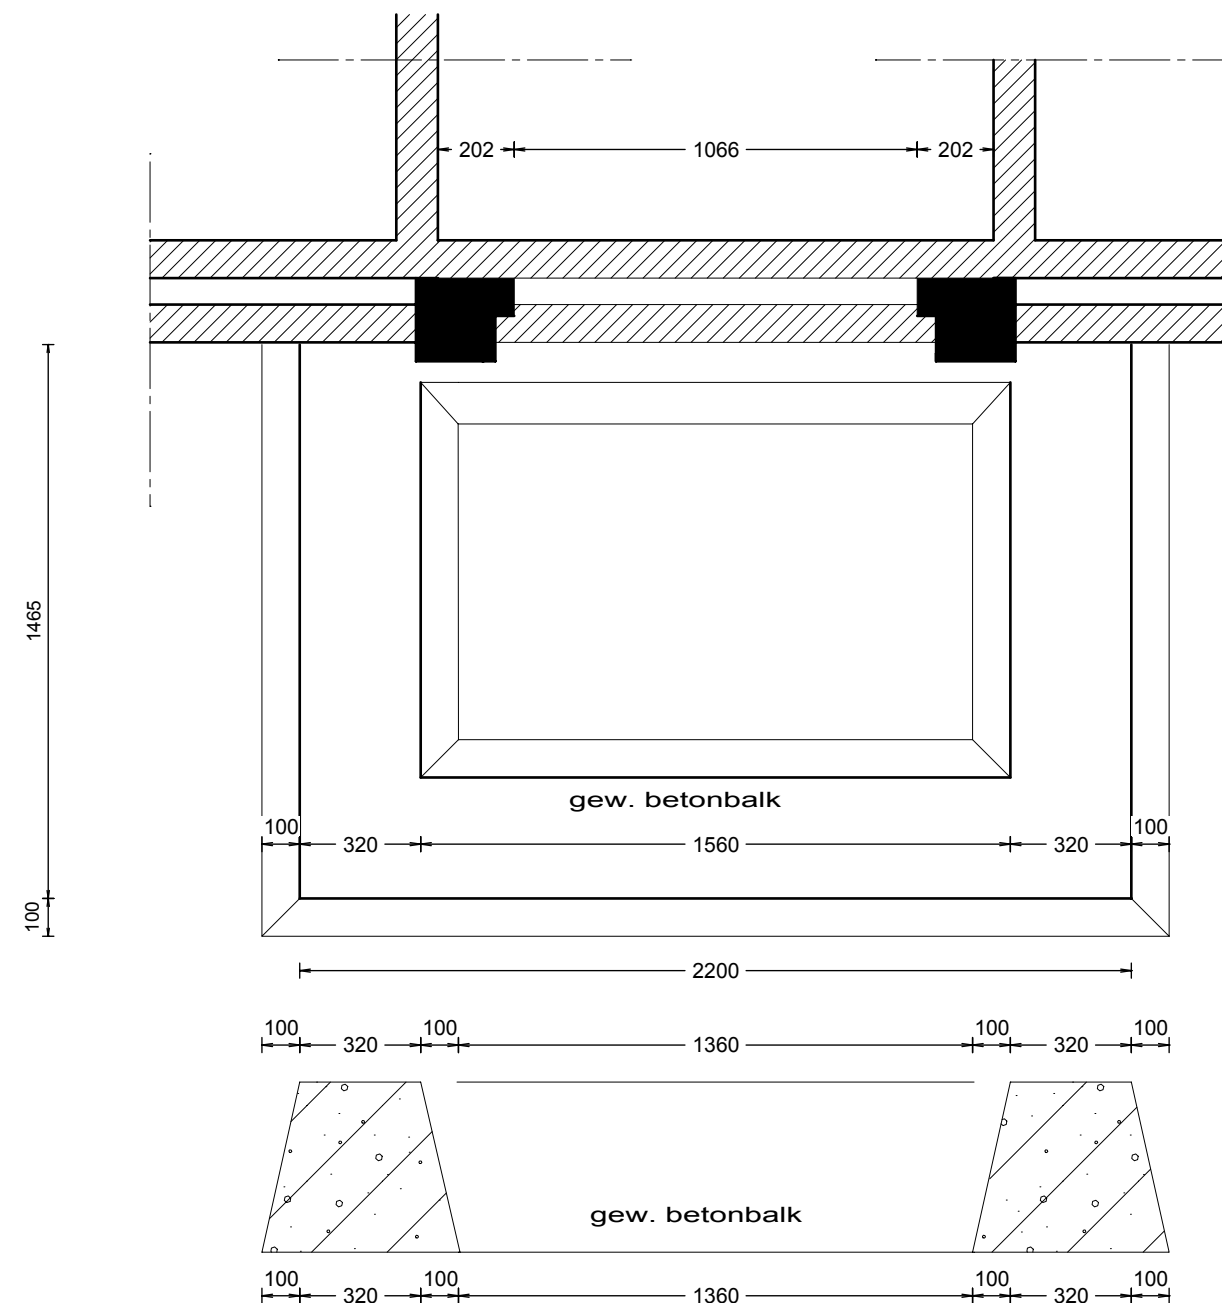


Fundering

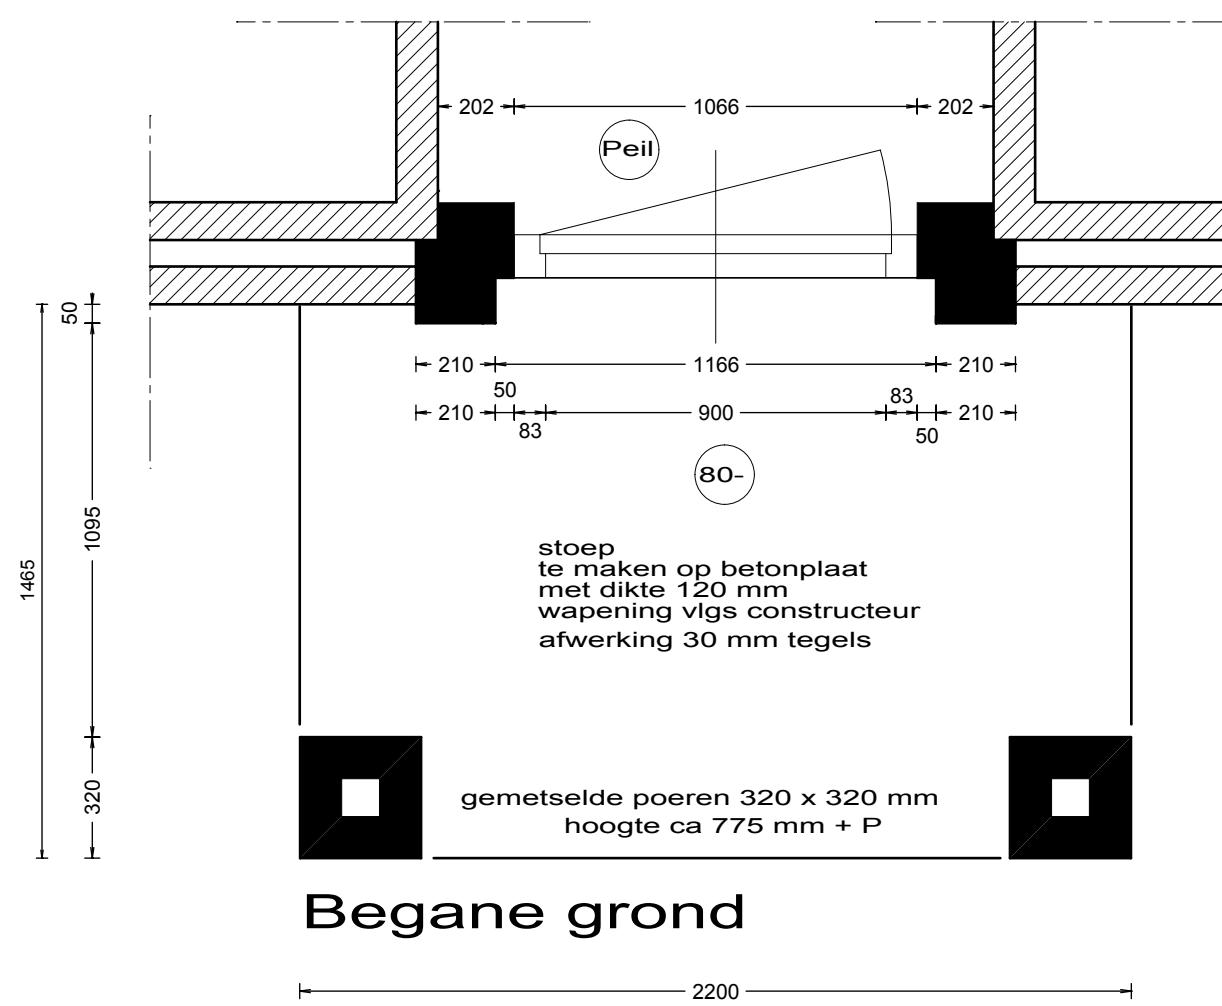


Begane grond

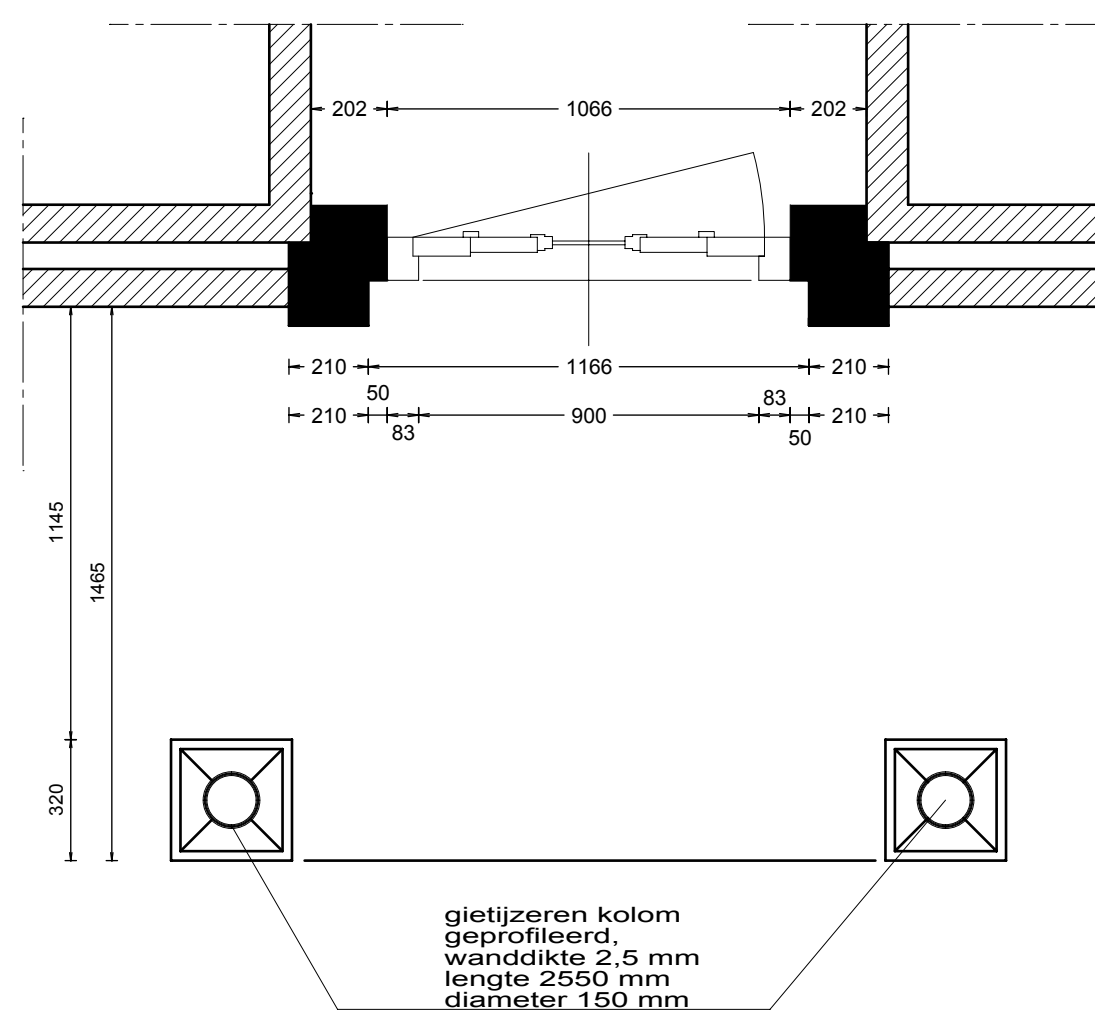


Kolomopbouw

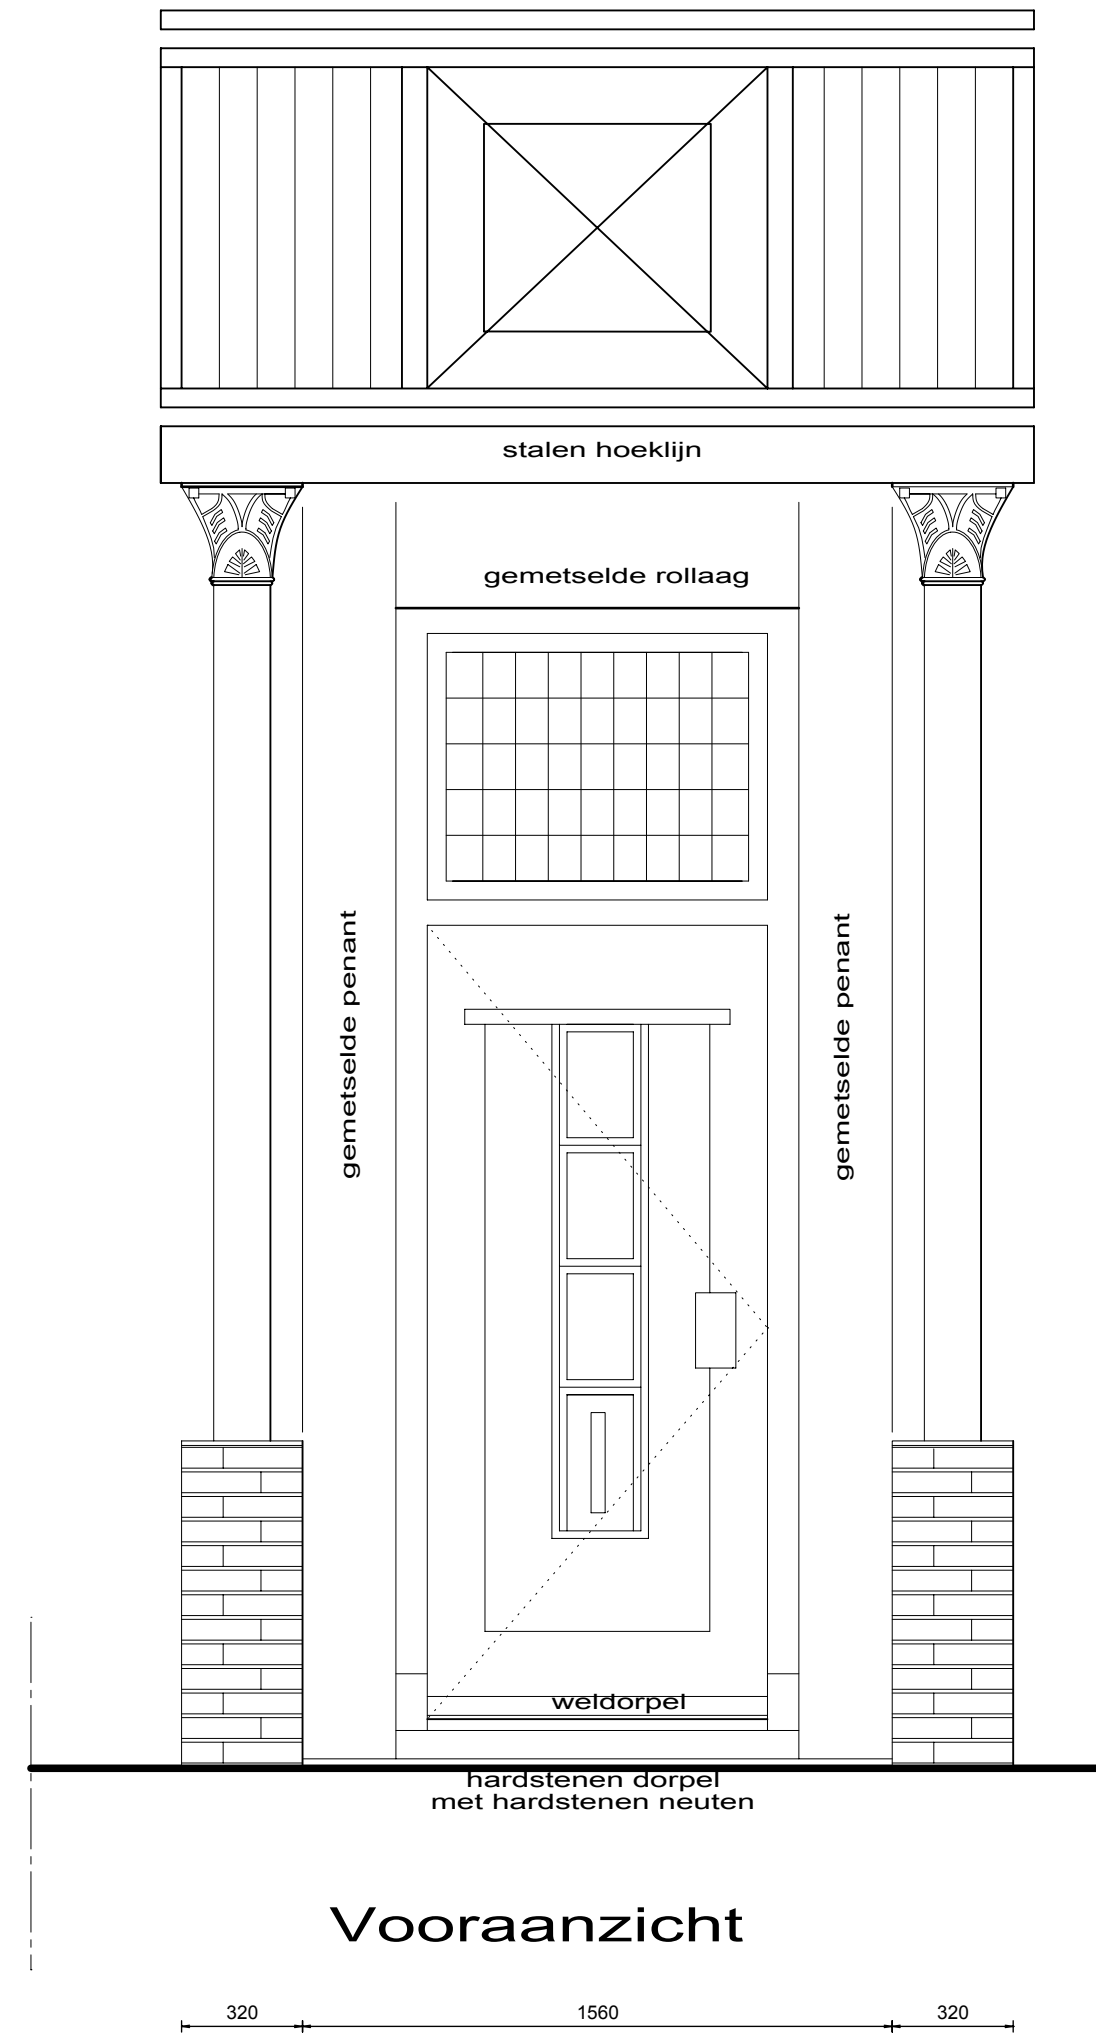

Vooraanzicht

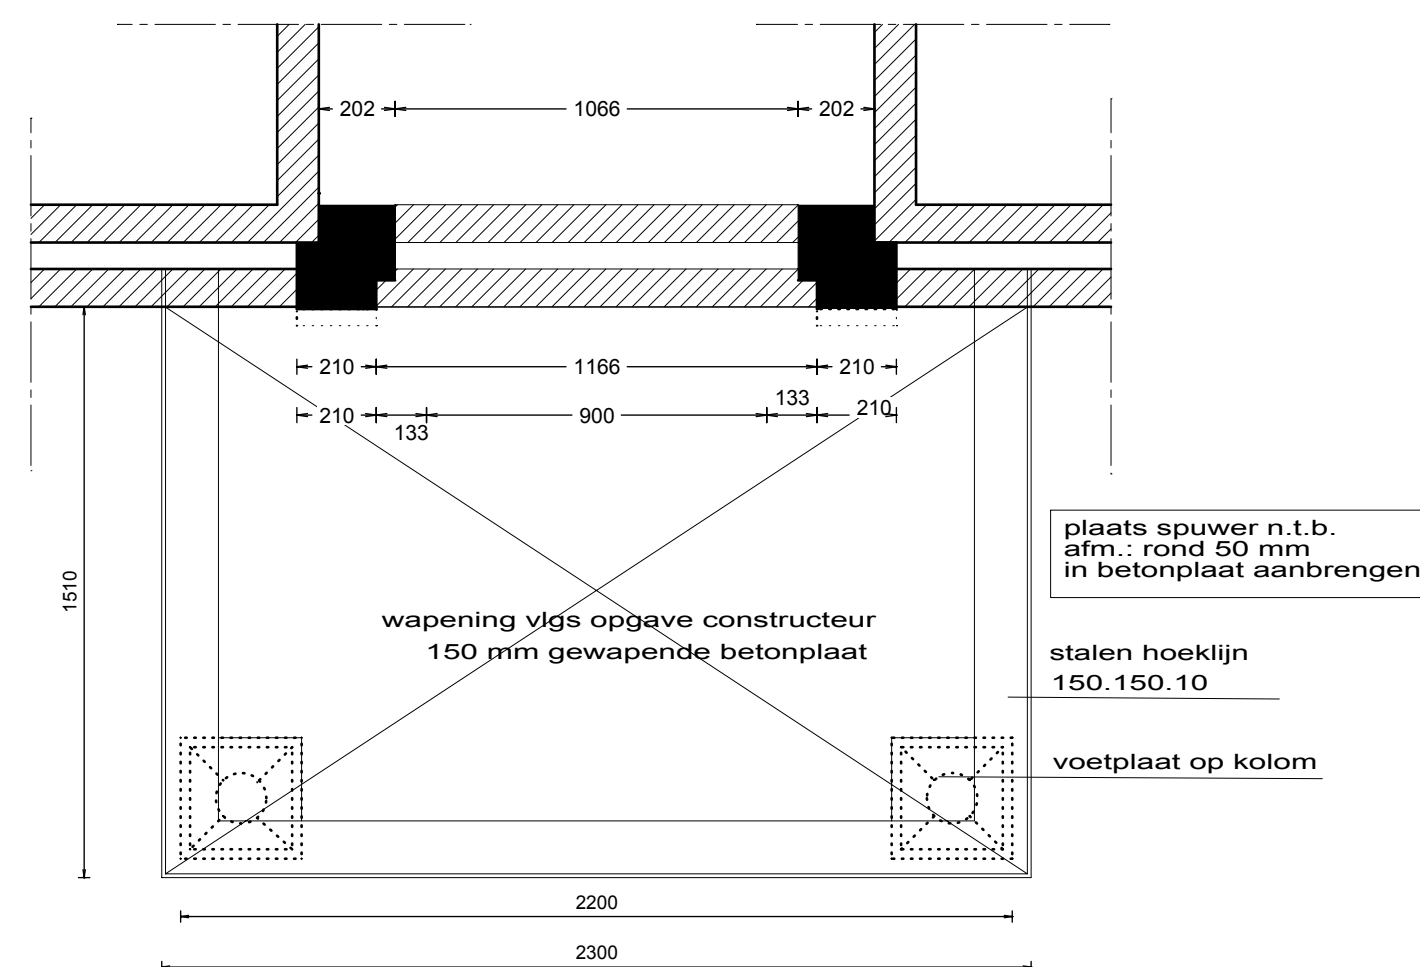

Balkon verdieping

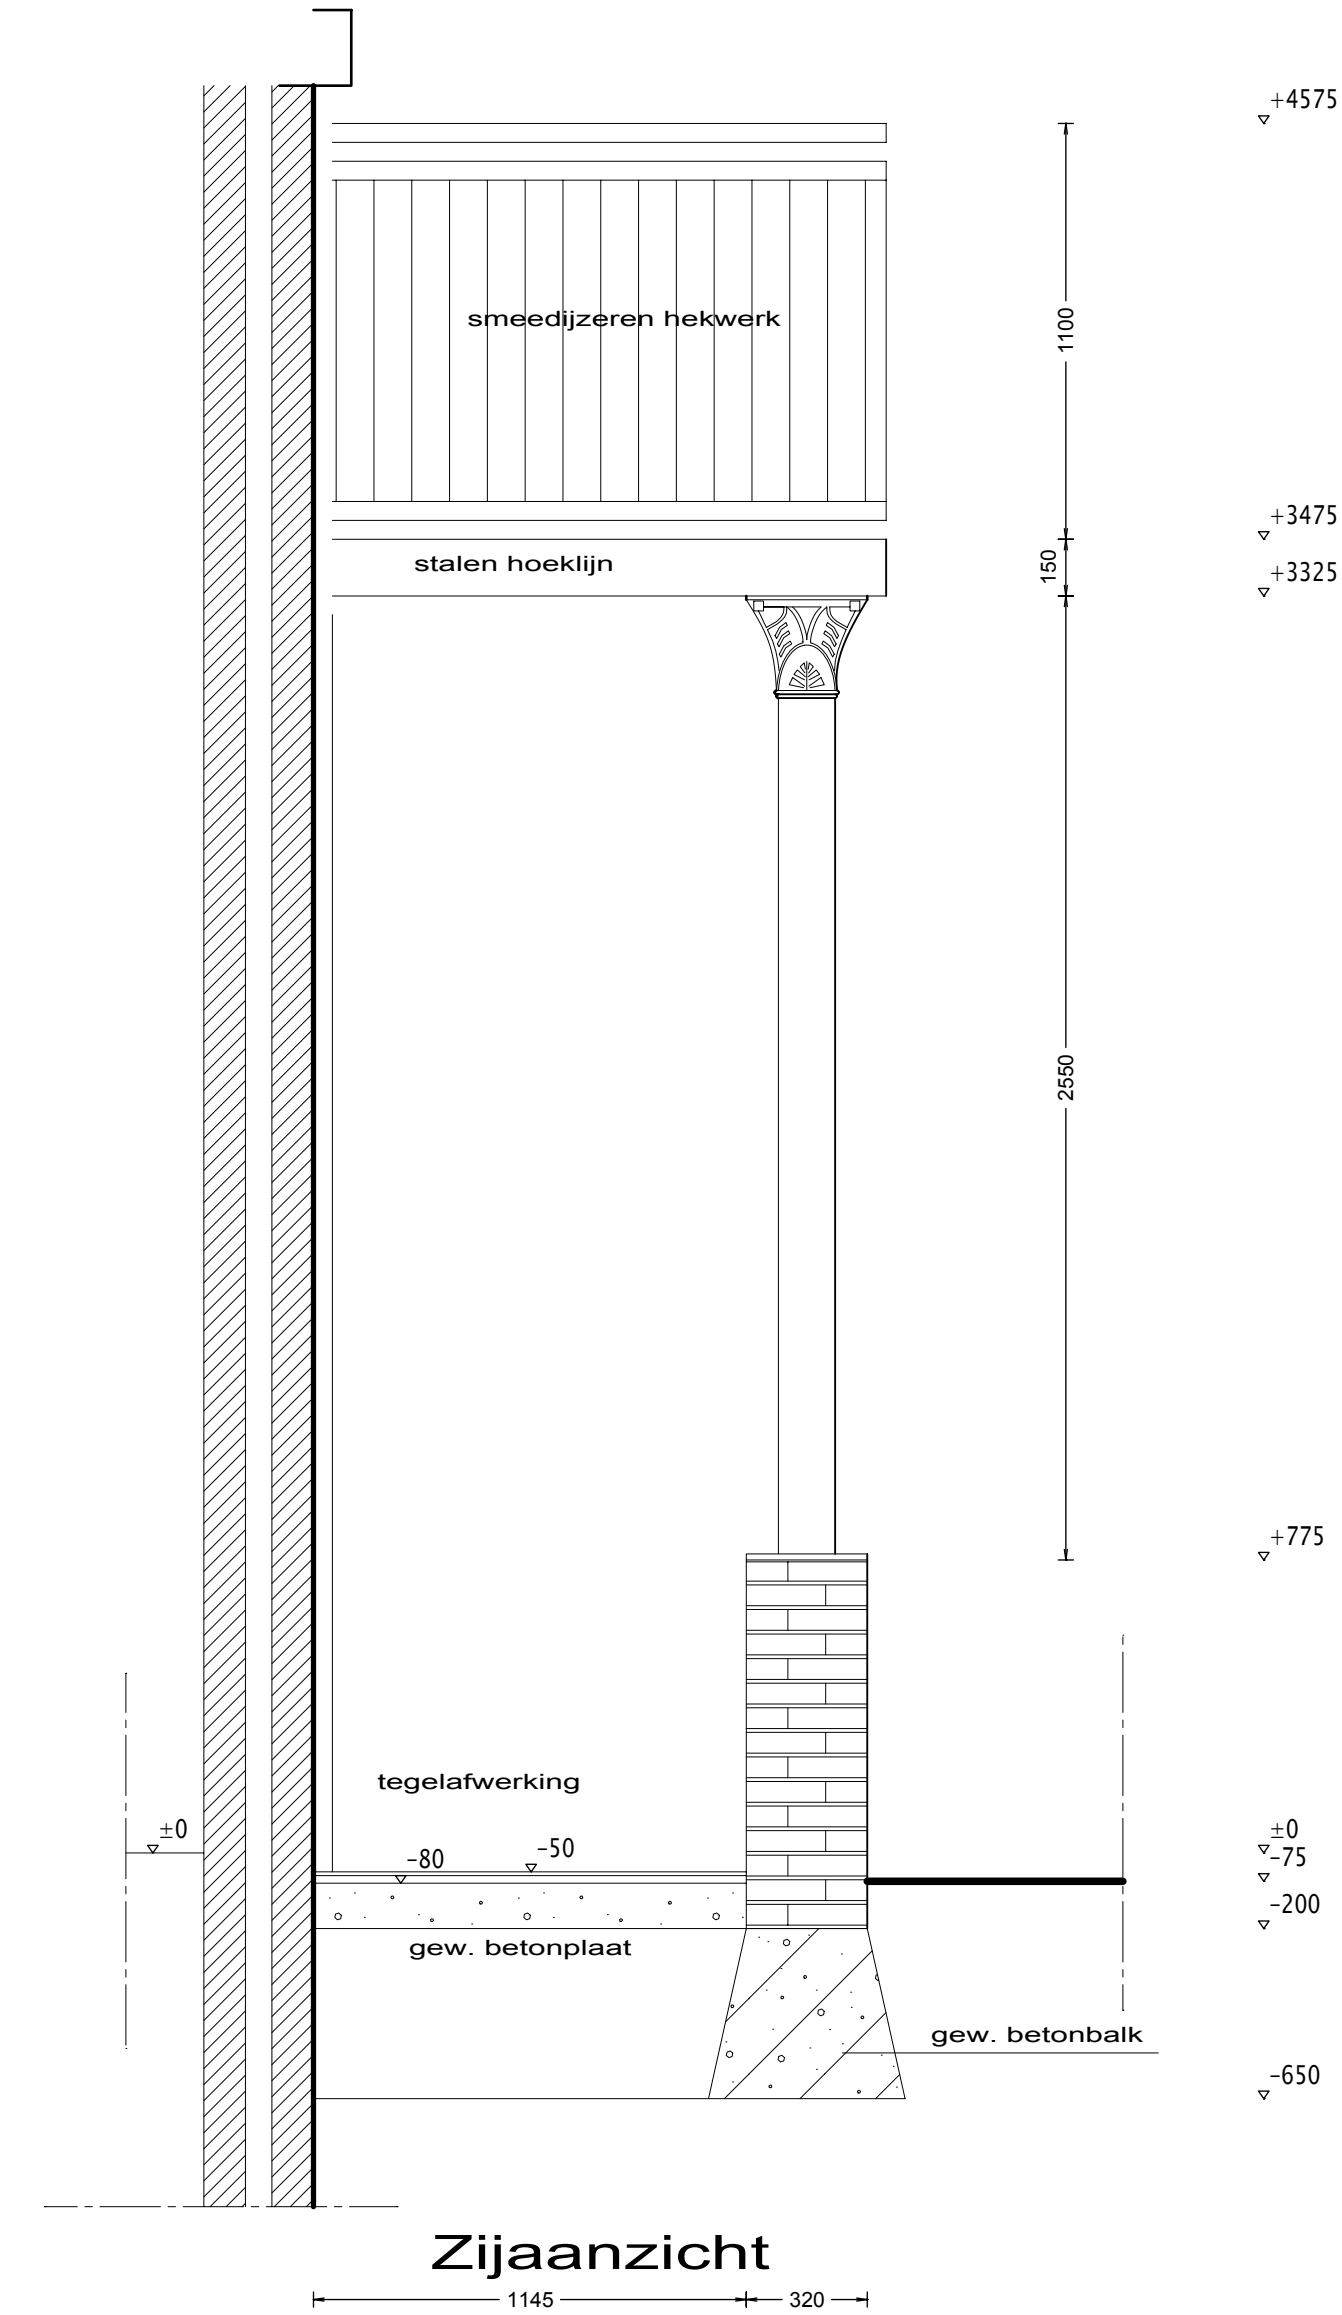

Zijaanzicht

+4575
+3475
+3325
+775
±0
-75
-200
-650

!!! MAATVOERING IN HET WERK TE CONTROLLEREN !!!



**Architectuur
& Bouwmanagement**

Verbouwing woonhuis te Baak
i.o.v. Hr. A.A. Haggeman
Zutphen-Emmerikseweg 54
7223 DH te BAAK

Mensinkdijkje 6a
7433 AN Schalkhaar
Tel 0570 - 630302
Mob 06 - 95194540

G. van Oostveenstraat 2
7203 EZ Zutphen
Tel 0575 - 541838

www.tkarchitect.nl
K.v.K.-no. 56491980
Architectenregister 1.881216.005
B.T.W.-no. NL 85.21.51.846.B01

ontwerp ir. A.W. Keijmel
schaal 1:20
datum 07-12-2016
getekend T.K.

BLAD NR :
1987-03

TECHNISCH BLAD ENTREE

WUJGNGEN	A:	B:	C:	D:	E:	F:
----------	----	----	----	----	----	----