


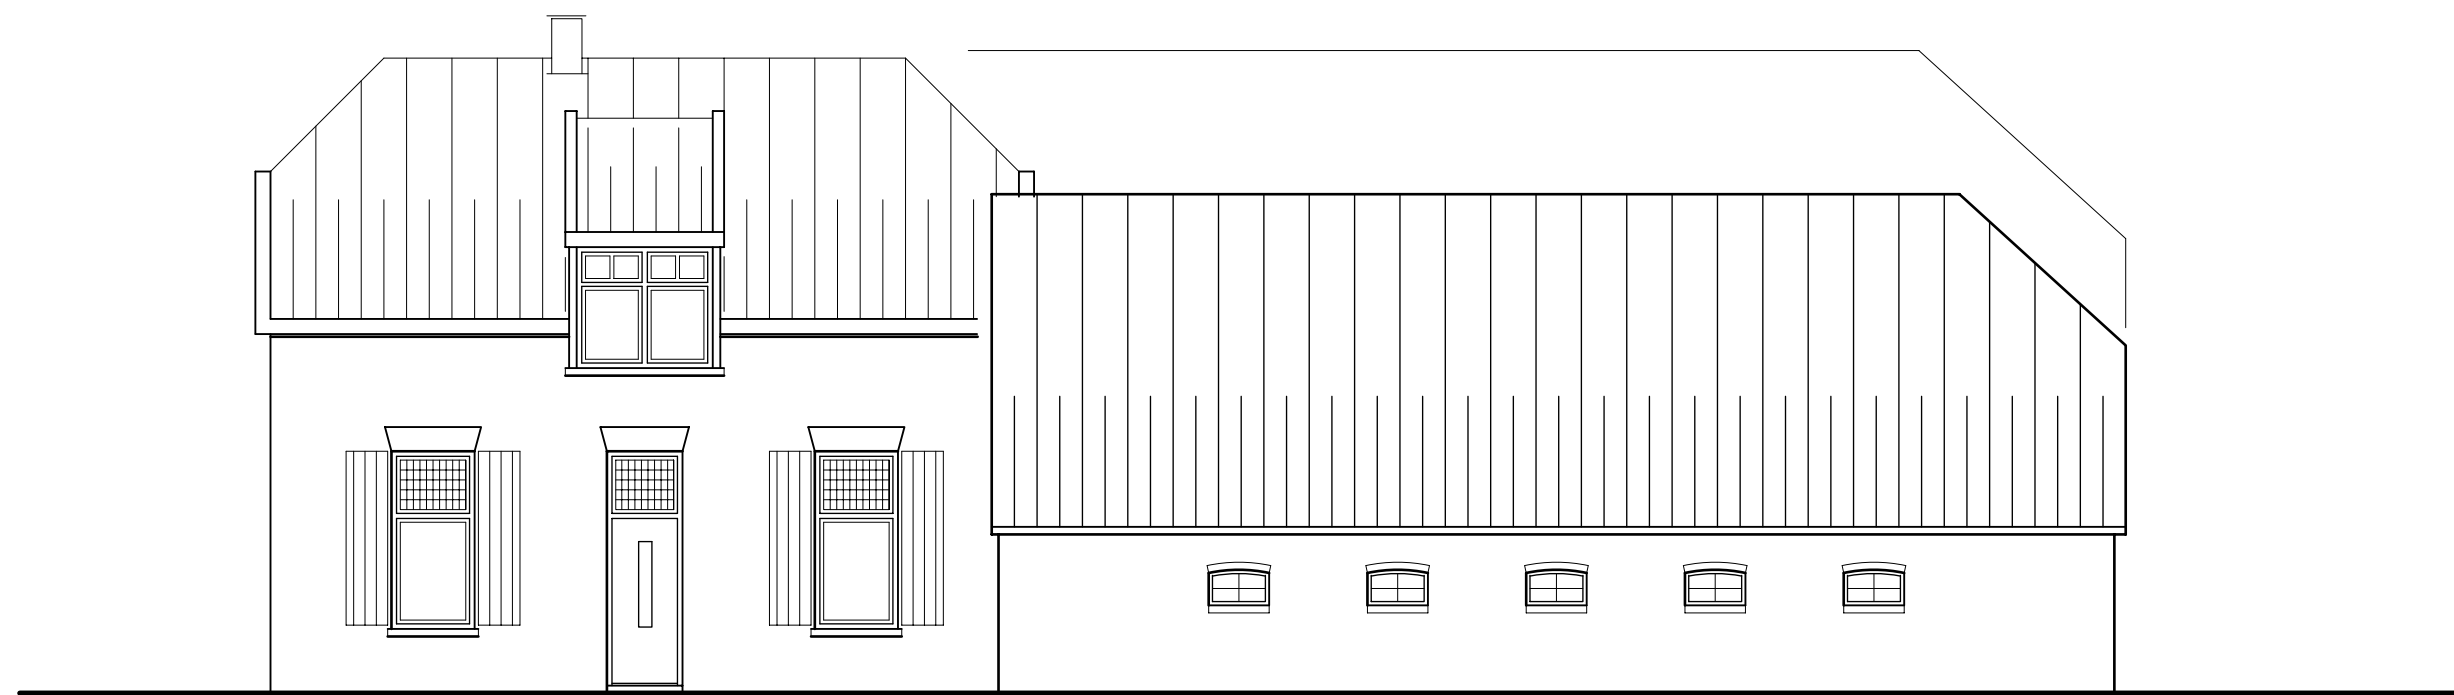

- Westgevel -




- Zuidgevel -



- Oostgevel -




- Noordgevel -

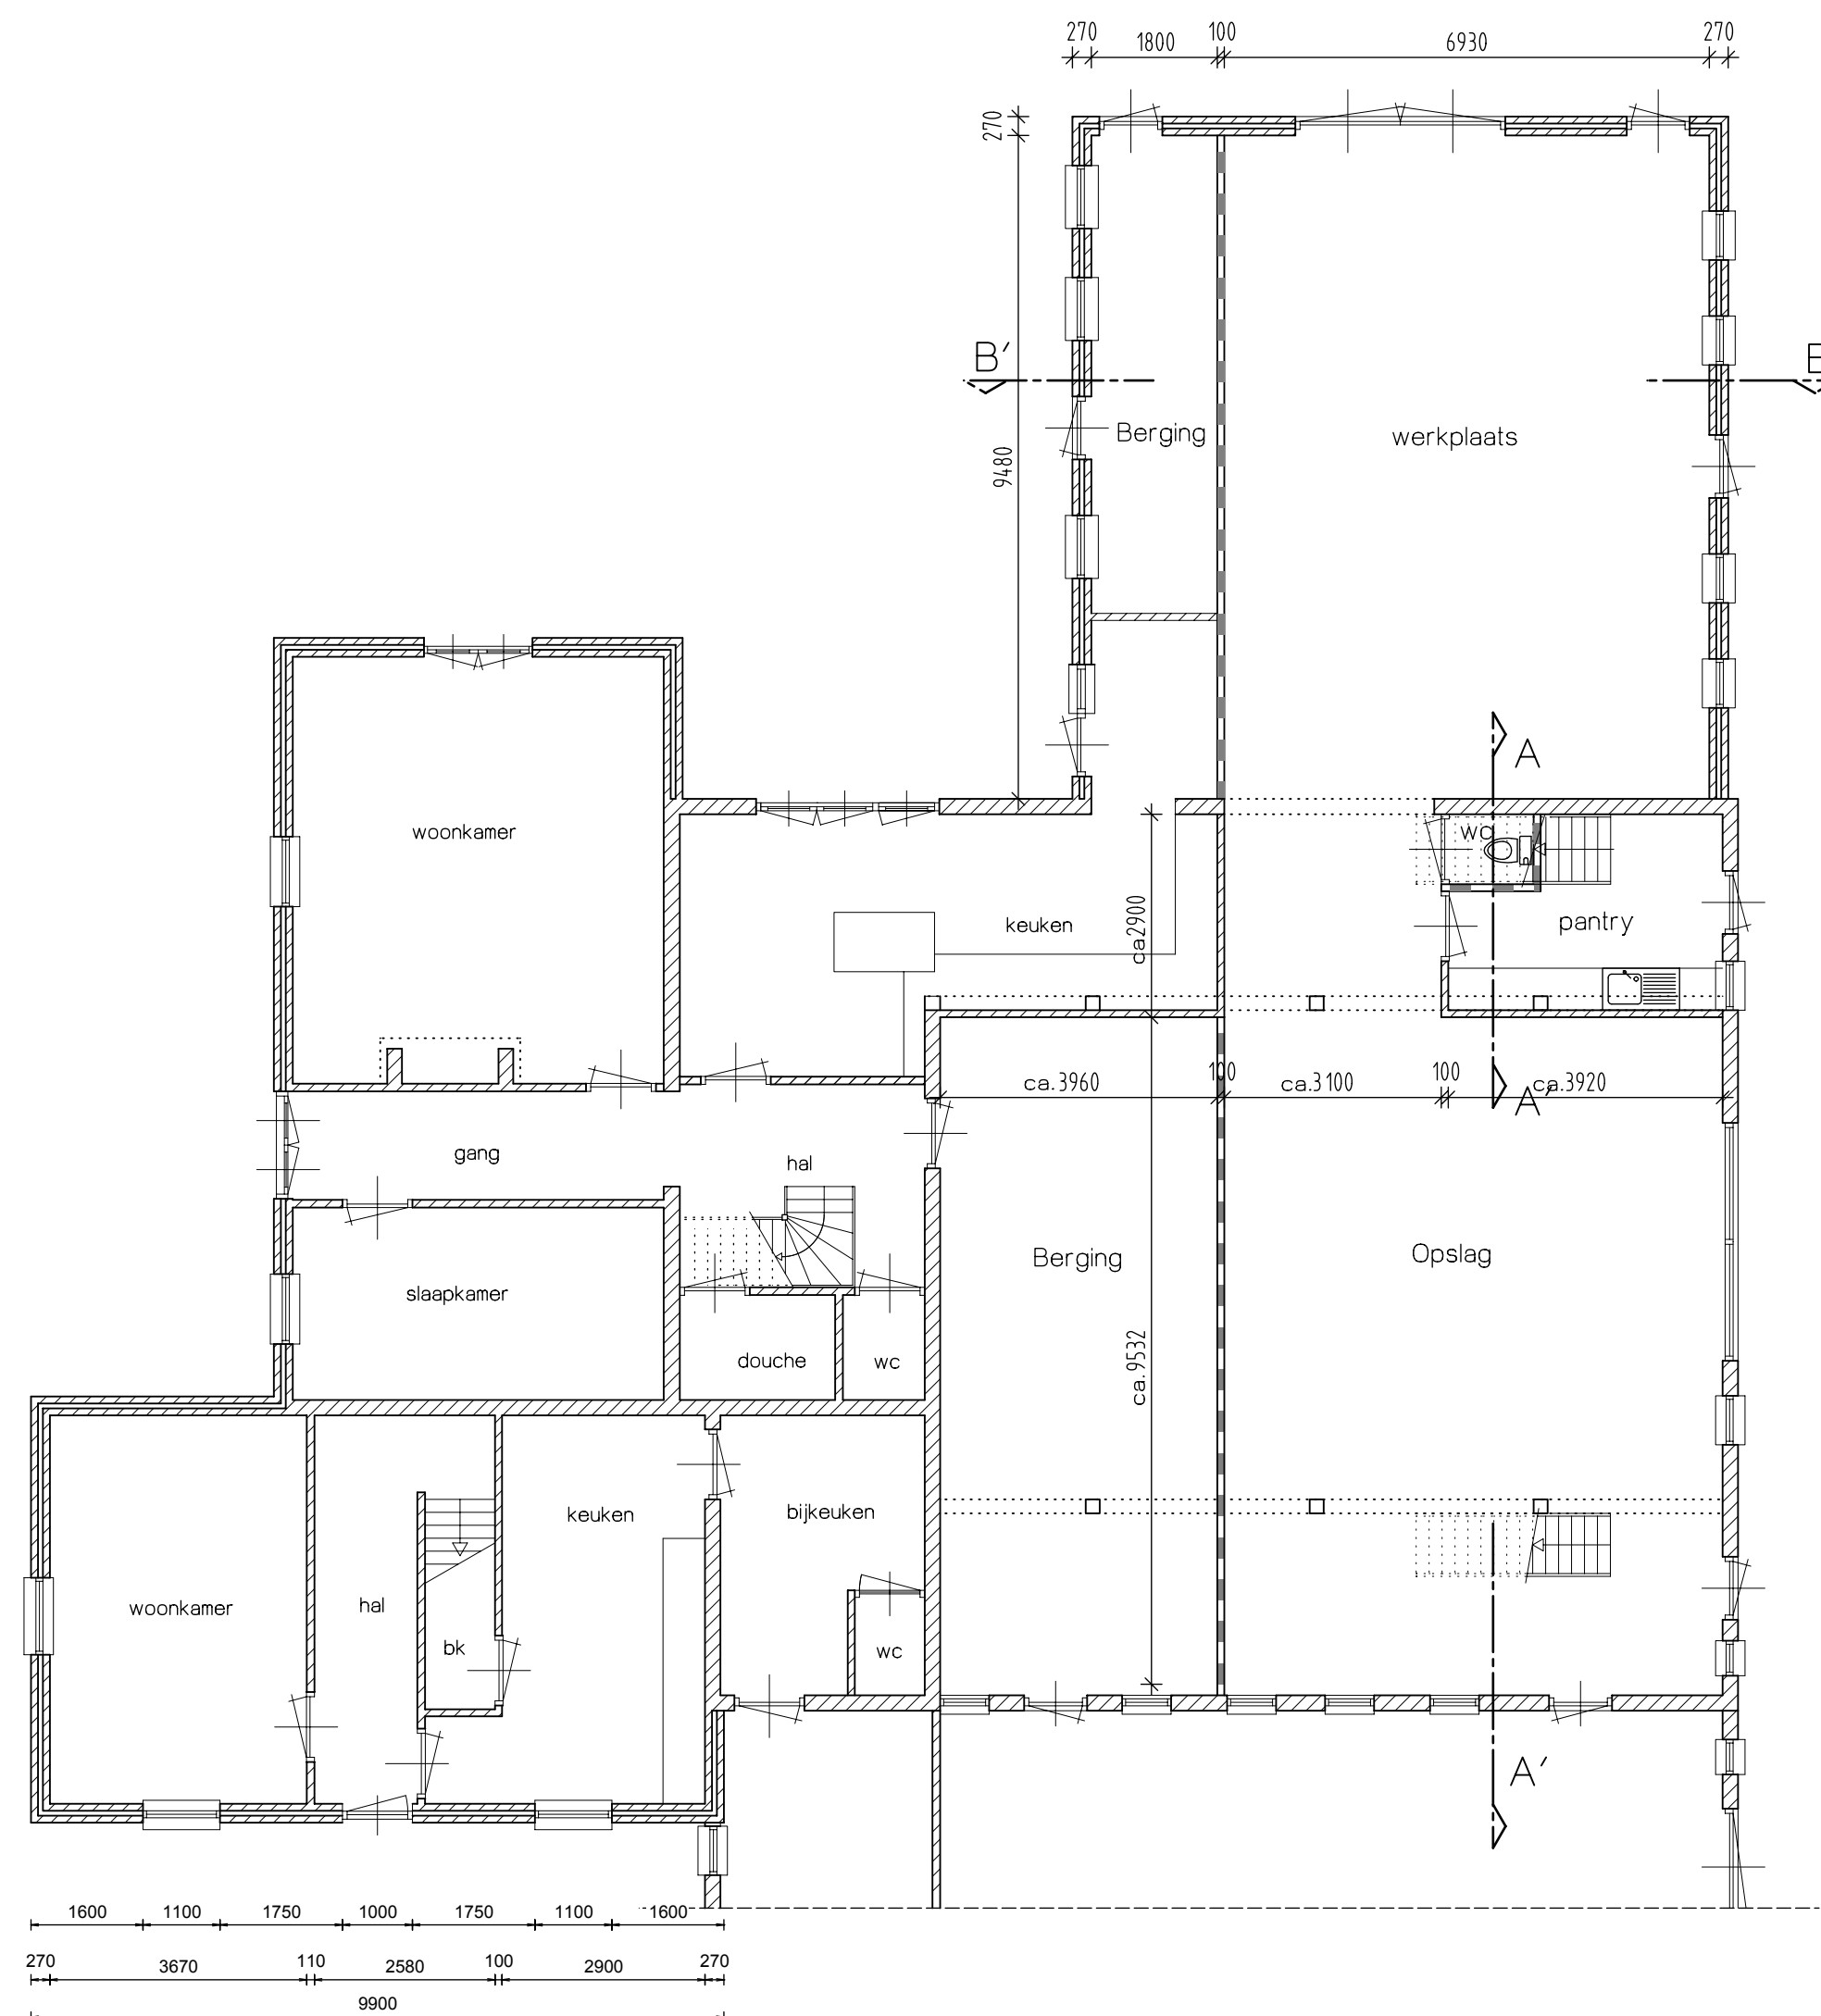


- Beganegrond -

BESTAAND

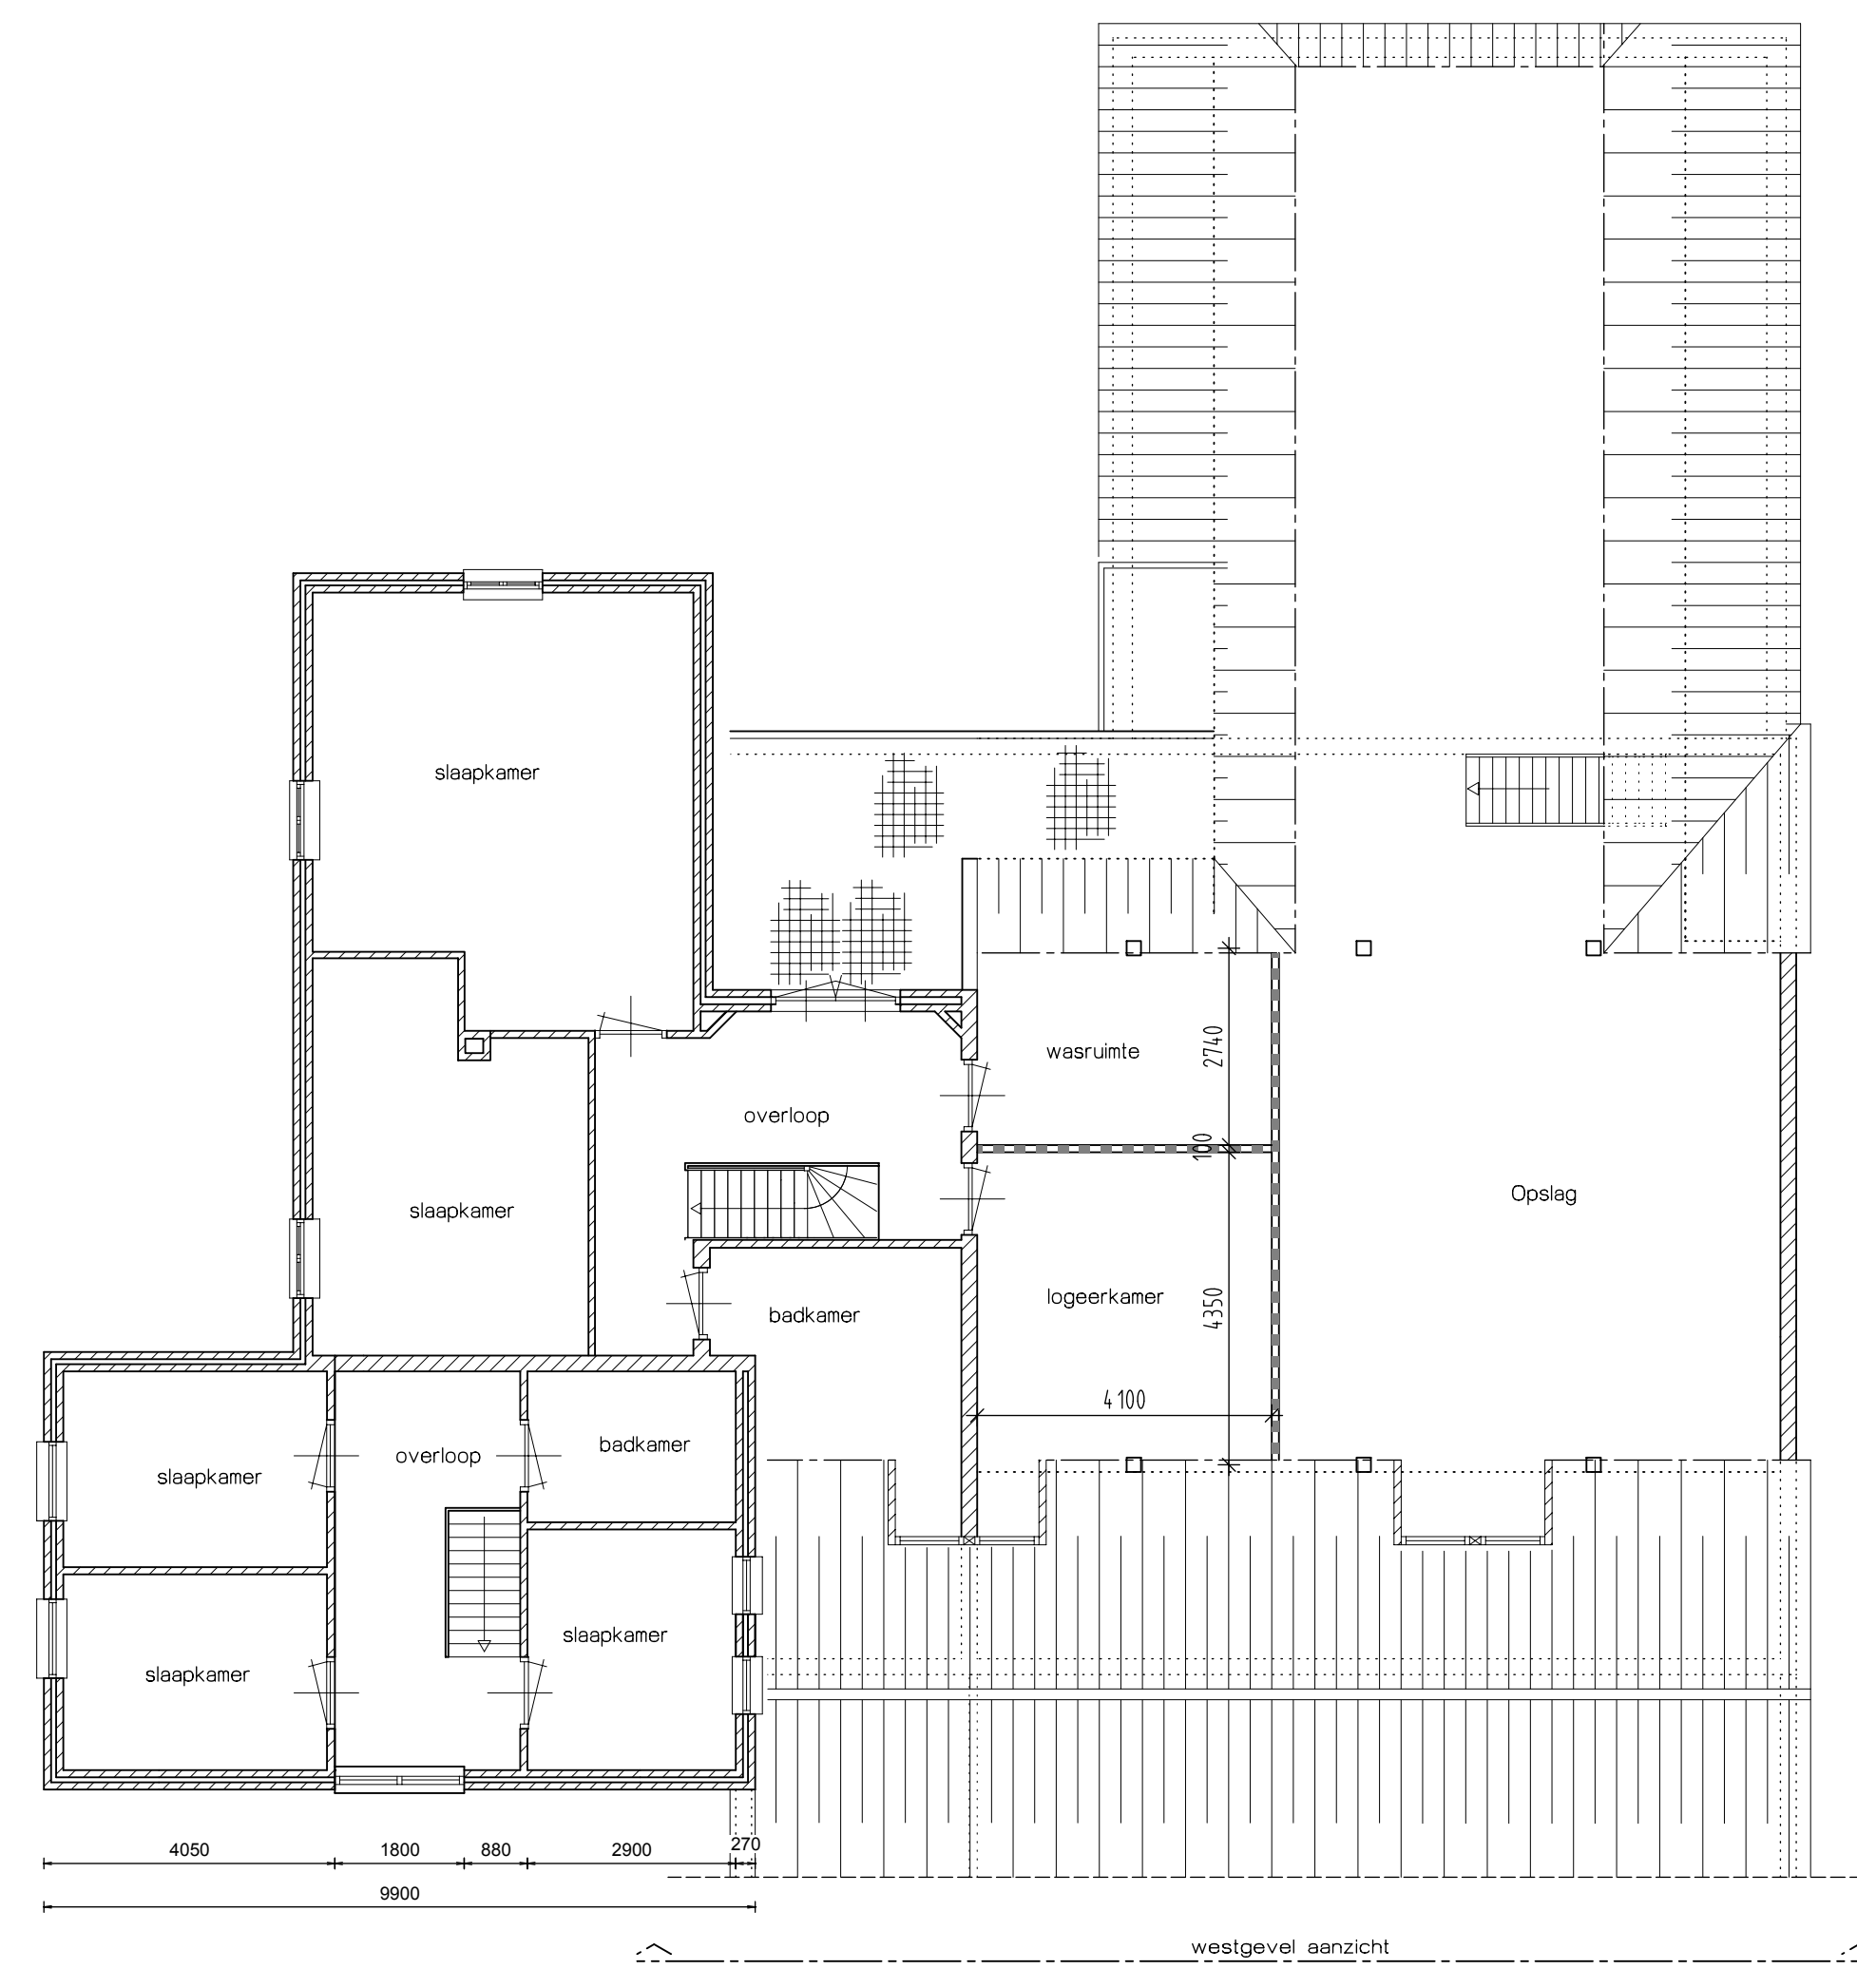


- Verdieping -

BESTAAND

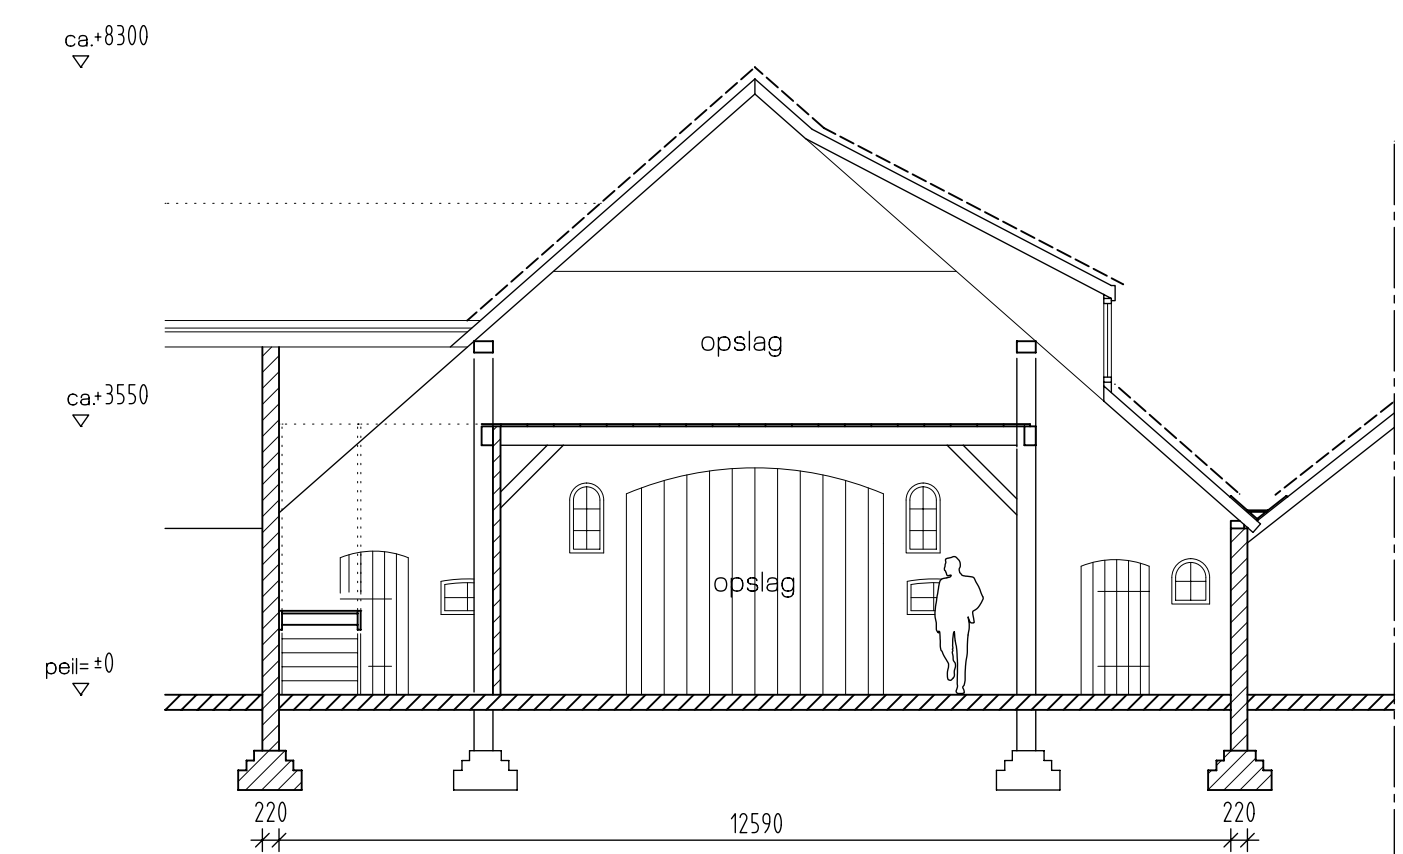


- Doorsnede AA' -

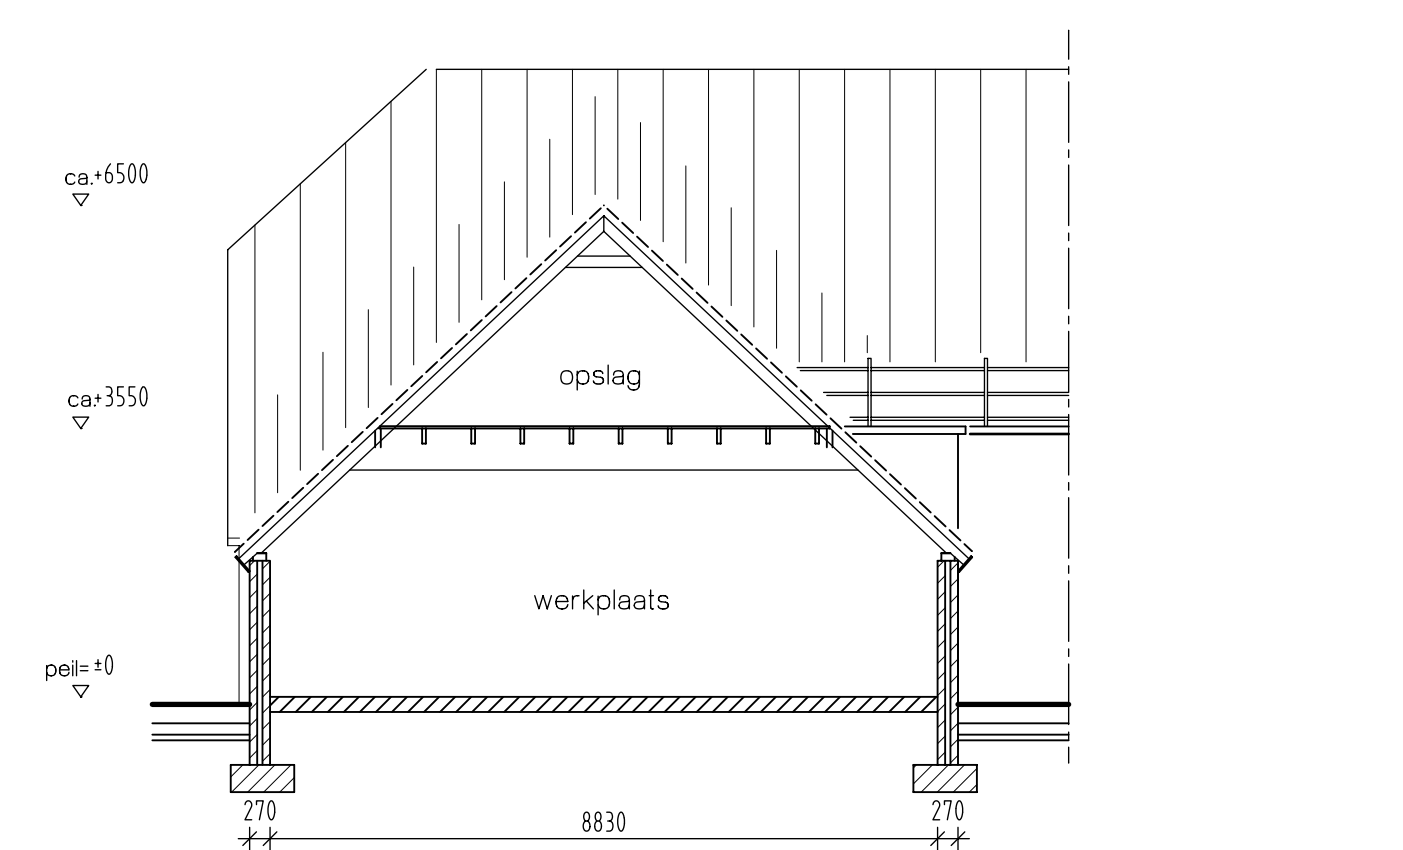

- Doorsnede BB' -

!!! MAATVOERING IN HET WERK TE CONTROLEREN !!!

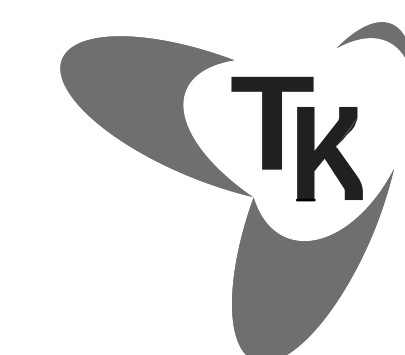

**Architectuur
& Bouwmanagement**

Verbouwing woonhuis te Baak
i.o.v. Hr. A.A. Haggeman
Zutphen-Emmerikseweg 54
7223 DH te BAAK

Mensinkdijkje 6a
7433 AN Schaikhaar
Tel 0570 - 630302
Mob 06 - 55194540

G. van Oostveenstraat 2
7203 EZ Zutphen
Tel 0575 - 541638

www.tkarchitect.nl
K.v.K.-no. 56491980
Architectenregister 1881216.005
B.T.W.-no. NL85.21.51.846.B01

ontwerp ir. A.W. Keijmel
schaal 1:100
datum 18-05-2014
getekend T.K.

Bestaande Toestand

BLAD NR :

1987-01

WUZZINGEN A: 18-07-2014 E.K. B: C: D: E: F: