
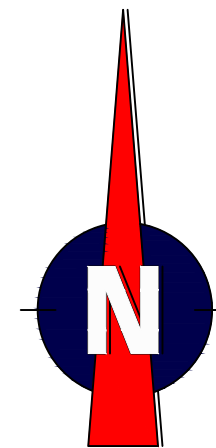


B

A

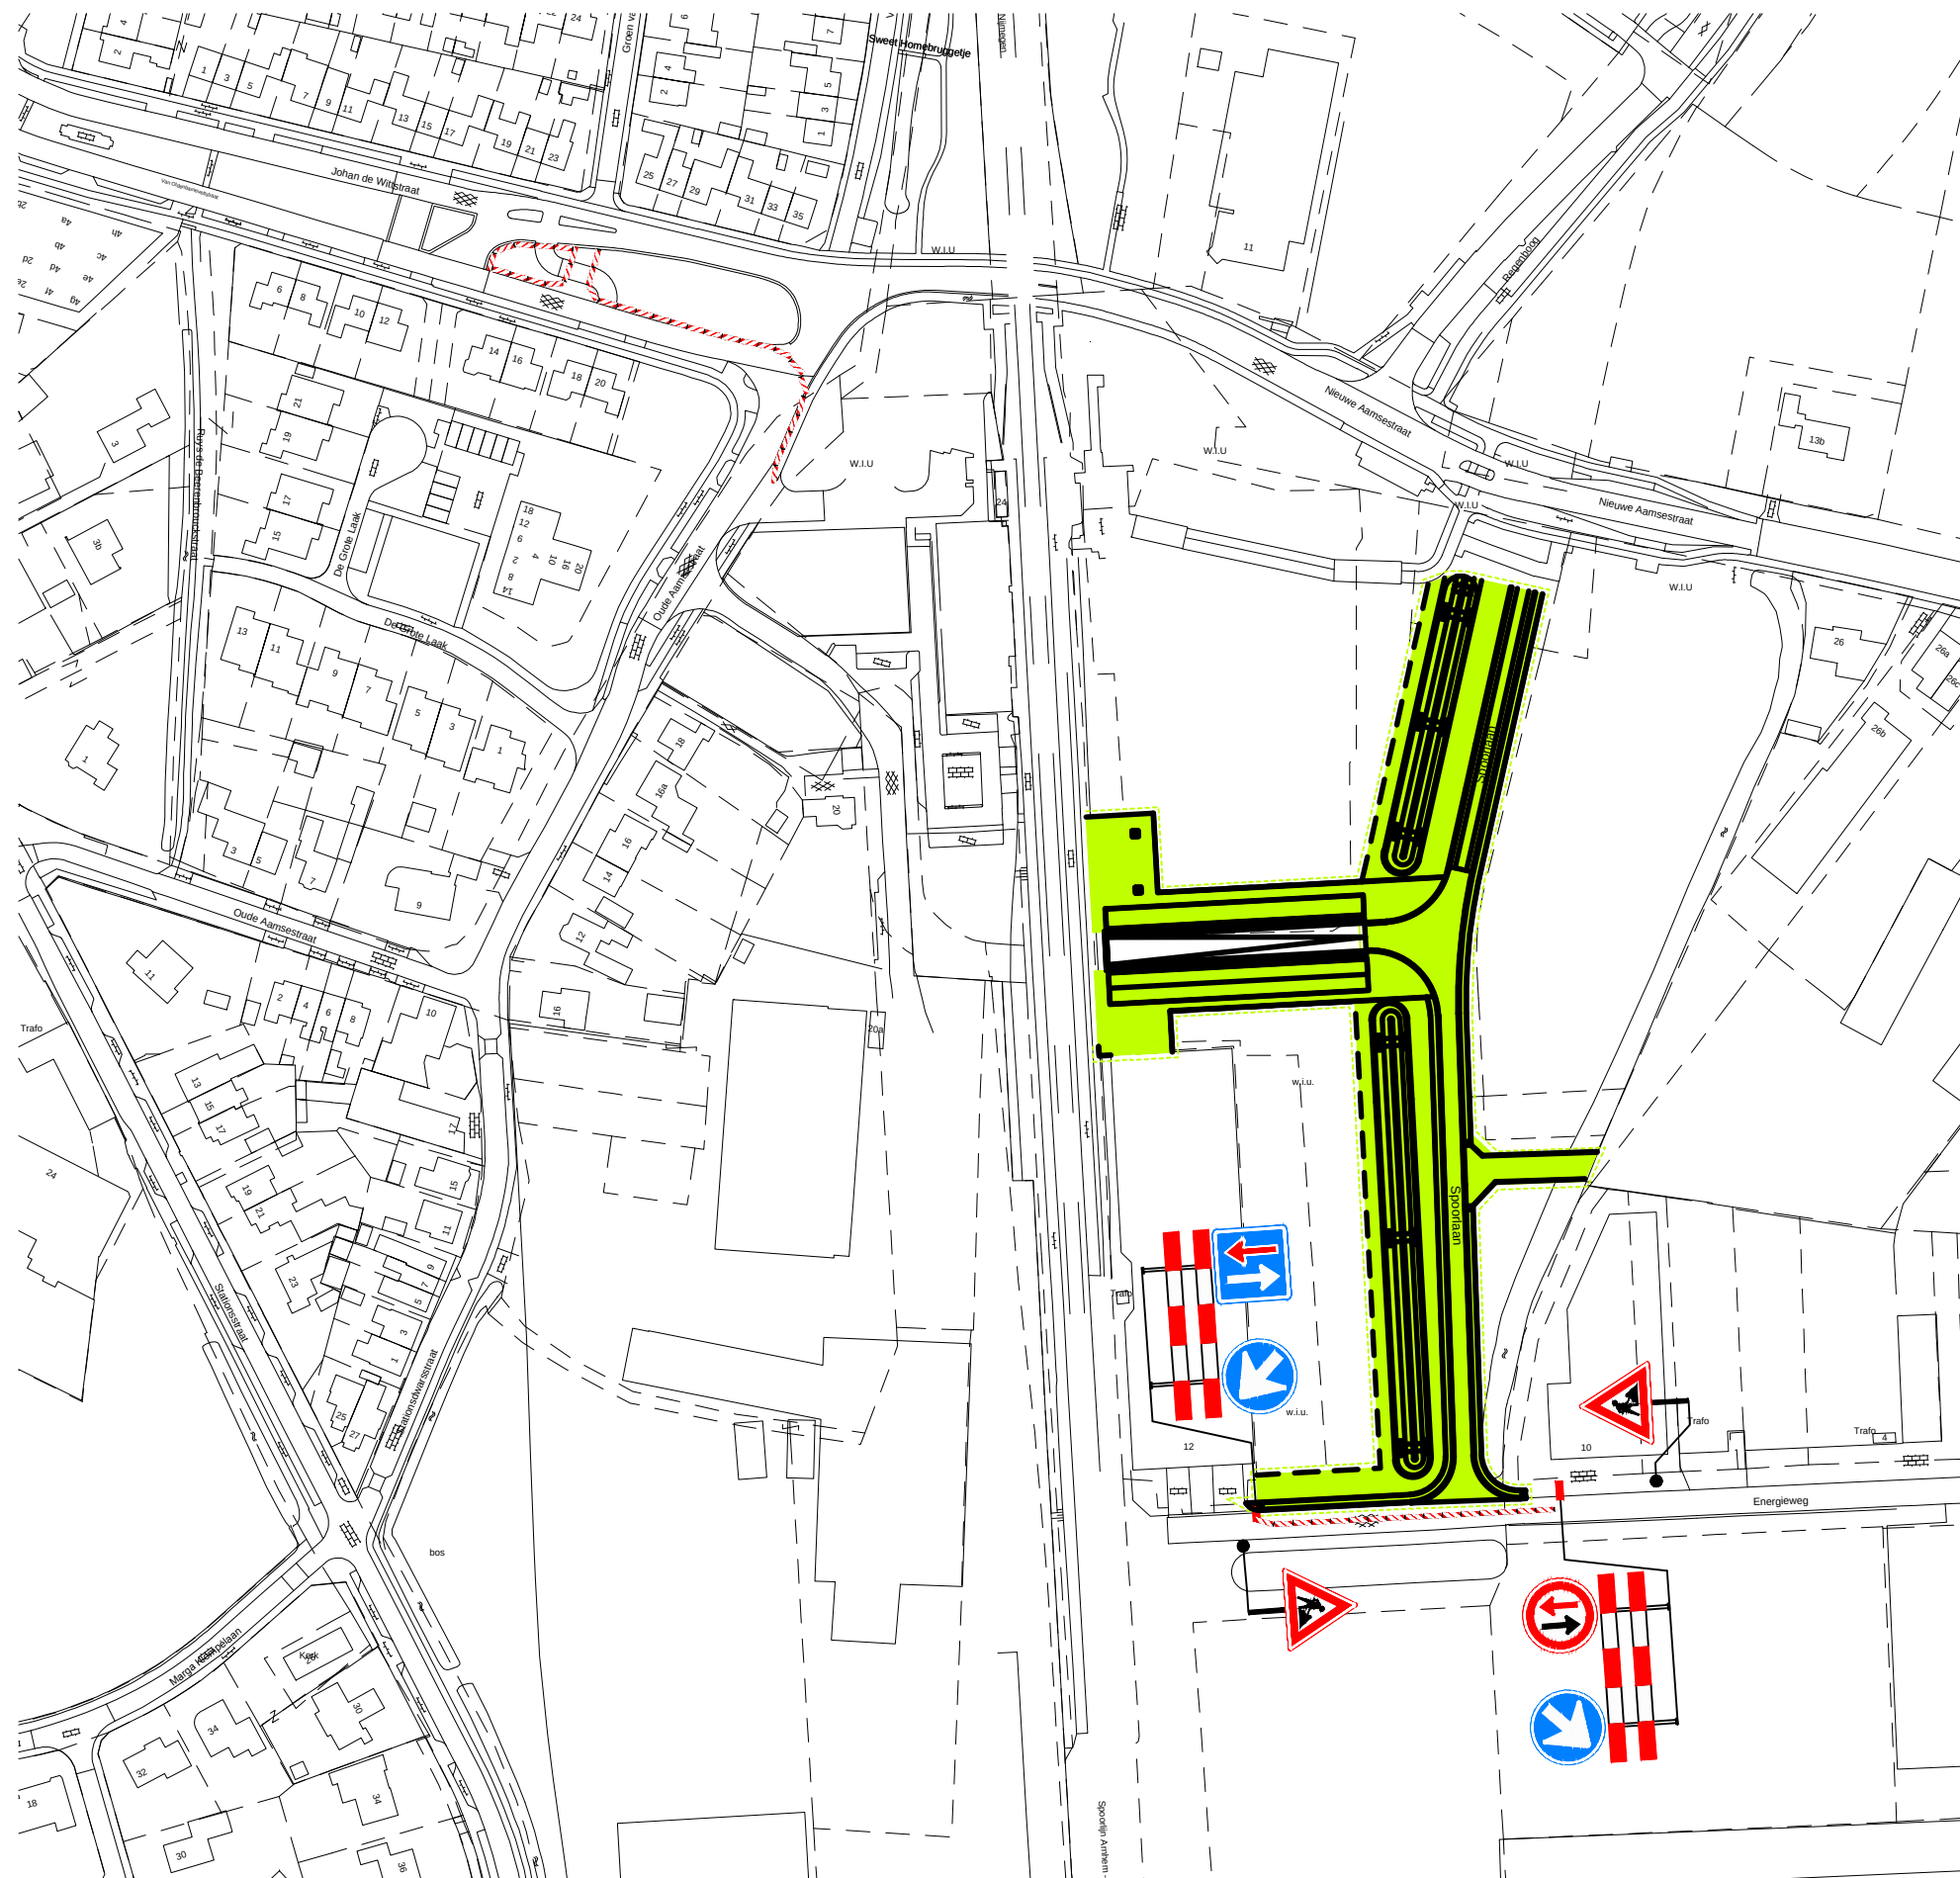

Tijdelijke verlichting:

- ☐ wel plaatsen
- ☒ niet plaatsen
- ☐ onbekend

Verklaring

 fase 1: week 25 t/m 28

Versie: C	Omschrijving: Definitief			
19-02-16	Getekend: JAK	Controle: LBE	2e controle:	Vrijgegeven:
Versie: B	Omschrijving: Ter goedkeuring			
01-02-16	Getekend: EPD	Controle: RBR	2e controle:	Vrijgegeven:
Versie: A	Omschrijving: Concept			
19-1-2016	Getekend: MVA	Controle: RBR	2e controle:	Vrijgegeven:

TRAFFIC SERVICE NEDERLAND
 Menhirweg 12
 5342 LS Oss
 Postbus 160
 5340 AD Oss
 Tel: 0412 - 70 02 00
 www.tsned.nl

gemeente **Overbetuwe**

Project: **Woonrijp maken
Elst Centraal**

Onderdeel: **Verkeersmaatregelen
Fase 1**

Schaal: 1:2000
 Tekening nummer: 401787-03A01-C

Formaat: A3

