



BESLUIT INGEVOLGE DE WATERWET

Nummer 2016.0067,

Sittard, 21 APR 2016

1 Onderwerp aanvraag

Het dagelijks bestuur van het Waterschap Roer en Overmaas heeft op 21-12-2015 een aanvraag van 18-12-2015 ontvangen van Tauw B.V. namens Philips Lighting B.V., High Tech Campus 45, 5656 AE te Eindhoven om een vergunning als bedoeld in hoofdstuk 6 van de Waterwet voor het verrichten van handelingen in een watersysteem.

De aanvraag betreft een verzoek tot het wijzigen van de bestaande grondwateronttrekkingsvergunning van Philips Components, d.d. 24 september 1996, met nummer BZ 3416 (zoals gewijzigd bij besluiten van 19 mei 1998, met nummer CB 768 en van 26 maart 2002, met nummer 2001/49118) voor het uitvoeren van een grondwatersanering op het Philipsterrein aan de Rijksweg Noord 281 te Sittard-Geleen. De wijziging heeft betrekking op de tenaamstelling van de vergunning, op het toevoegen van een extra onttrekkingsput en het verhogen van het totale debiet van de onttrekking, teneinde de grondwatersanering effectiever te kunnen afvangen en verspreiding van verontreinigd grondwater te voorkomen.

2 Conclusie

Met het in de vergunning opnemen van voorschriften kan worden gewaarborgd dat de te bereiken doelstellingen zoals bedoeld in artikel 2.1 van de Waterwet in voldoende mate worden beschermd.

3 Besluit

Gelet op de bepalingen van de Waterwet, het Waterbesluit, de Waterregeling, de Keur van het Waterschap Roer en Overmaas (2014), de Algemene wet bestuursrecht en de hieronder vermelde overwegingen besluit het dagelijks bestuur als volgt:

- a. de vergunning van Philips Components, d.d. 24 september 1996, met nummer BZ 3416 (zoals gewijzigd bij besluiten van 19 mei 1998, met nummer CB 768 en van 26 maart 2002, met nummer 2001/49118) als volgt te wijzigen:
 - het dictum komt als volgt te luiden:
“...aan Philips Lighting B.V., High Tech Campus 45, 5656 AE te Eindhoven, vergunning te verlenen voor de onttrekking van grondwater aan de bodem ten behoeve van het voorkomen van verdere verspreiding van de grondwaterverontreiniging alsmede het kwalitatief saneren van het grondwater. Het grondwater mag worden onttrokken op de percelen kadastraal bekend als gemeente Sittard, sectie K, nummers 3806, 3372, 3377 en 3753. De onttrekking mag maximaal 864 m³ per dag, 26.784 m³ per maand en 262.800 m³ per jaar bedragen.”
 - Voorschrift 2, sub f komt als volgt te luiden:
“Gebruik mag worden gemaakt van de pompputten zoals weergegeven op de tekening “Situering diepwell en leidingtracé”, d.d. 01-12-15, met projectnummer 1217878, tekeningnummer 4. Het daadwerkelijk inrichten van een nieuwe pompput moet gebeuren volgens de richtlijnen in bijlage II. De aanvang van het inrichten en de diepte waarop de pompput wordt gemaakt moet uiterlijk 1 week voor de aanleg schriftelijk



zijn gemeld aan:

De afdeling handhaving van het Waterschap Roer en Overmaas
Postbus 185,
6130 AD Sittard;

- Voorschrift 3, sub e wordt ingetrokken.
 - Waar in de voorschriften van de vergunning wordt gesproken van het hoofd van de afdeling Vergunningen (van de provincie Limburg) of van het bureau Onderzoek en Advies van de afdeling Handhaving en Monitoring van de provincie Limburg, dient daarvoor thans te worden gelezen: de afdeling handhaving van het Waterschap Roer en Overmaas, postbus 185, 6130 AD te Sittard.
 - Bijlage II van de vergunning komt als volgt te luiden:
"Van toepassing is het protocol BRL SIKB 2101, Mechanisch boren, versie 3.3, d.d. 16-04-2015 of het hiervoor in de toekomst in de plaats tredende protocol."
- b. De gewaarmerkte tekening "Situering deepwell en leidingtracé", d.d. 01-12-15, met projectnummer 1217878, tekeningnummer 4, deel te laten uitmaken van de vergunning.

4 Ondertekening

Het dagelijks bestuur,
krachtens mandaat,
hoofd afdeling Beheer,

H.G.H. Sonnemans



5 Aanvraag

Op 21-12-2015 is een aanvraag van 18-12-2015 ontvangen van Tauw B.V. namens Philips Lighting B.V., High Tech Campus 45, 5656 AE te Eindhoven om een vergunning als bedoeld in hoofdstuk 6 van de Waterwet voor het verrichten van handelingen in een watersysteem.

De aanvraag betreft een verzoek tot het wijzigen van de bestaande grondwateronttrekkingsvergunning van Philips Components, d.d. 24 september 1996, met nummer BZ 3416 (zoals gewijzigd bij besluiten van 19 mei 1998, met nummer CB 768 en van 26 maart 2002, met nummer 2001/49118) voor het uitvoeren van een grondwatersanering op het Philipsterrein aan de Rijksweg Noord 281 te Sittard-Geleen. De wijziging heeft betrekking op de tenaamstelling van de vergunning, op het toevoegen van een extra onttrekkingsput en het verhogen van het totale debiet van de onttrekking, teneinde de grondwatersanering effectiever te kunnen afvangen en verspreiding van verontreinigd grondwater te voorkomen.

Bestaande vergunningen

Op 24 september 1996 (met nummer BZ 3416) heeft Philips Components een vergunning op grond van artikel 14, eerste lid van de Grondwaterwet ontvangen van Gedeputeerde Staten van Limburg voor het geohydrologisch isoleren van een grondwaterverontreiniging op het terrein van Philips aan de Rijksweg Noord te Sittard-Geleen. De vergunning is destijds verleend voor het onttrekken van 600 m³/dag, 18.250 m³/maand en 219.000 m³/jaar.

Op 19 mei 1998 (met nummer CB 768) heeft Gedeputeerde Staten van Limburg een wijzigingsvergunning verleend, waarbij de vergunning van 24 september 1996 op een aantal punten is aangepast in de zin dat 95% (in plaats van 100%) van het grondwater weer geretourneerd moet worden in hetzelfde pakket als waaruit het onttrokken is. De hoeveelheden zijn onveranderd gebleven.

Op 26 maart 2002 (met nummer 2001/49118) heeft Gedeputeerde Staten van Limburg een tweede wijzigingsvergunning verleend, waarbij de vergunning van 25 september 1996 opnieuw gewijzigd is, in de zin dat het voorschrift omtrent het retourneren van 95% van het onttrokken grondwater in de bodem, is komen te vervallen. Voorts zijn de te onttrekken hoeveelheden verlaagd naar maximaal 570 m³/dag, 17.250 m³/maand en 207.000 m³/jaar.

Inwerkingtreding Waterwet

Op 22 december 2009 is de Waterwet in werking getreden. De Grondwaterwet is daarbij in de Waterwet opgegaan. Ingevolge artikel 2.22 Invoeringswet Waterwet wordt een vergunning met betrekking tot het onttrekken van grondwater of het infiltreren van water in andere gevallen dan bedoeld in artikel 6.4 van de Waterwet, die onmiddellijk voor het tijdstip van inwerkingtreding van dat artikel van de Waterwet van kracht is overeenkomstig artikel 14 van de Grondwaterwet, wordt gelijkgesteld met een door het bestuur van het betrokken waterschap verleende watervergunning als bedoeld in de Waterwet voor de desbetreffende handeling, voor zover bij verordening van een waterschap dan wel bij of krachtens een algemene maatregel van bestuur als bedoeld in artikel 6.5 van die wet een vergunning of ontheffing voor die handeling wordt vereist.

Op grond van artikel 6.13 van de Waterwet is een watervergunning vereist voor het uitvoeren van handelingen in een watersysteem waarvoor krachtens verordening van het waterschap vergunning is vereist. Ingevolge artikel 4.5, lid 3, sub a van de Keur van het Waterschap Roer en Overmaas (2014) is het zonder vergunning van het waterschap verboden gronda-



ter te onttrekken. Gelet hierop, heeft de Grondwaterwetvergunning van 24 september 1996 thans dus te gelden als watervergunning op grond van artikel 4.5, lid 3, sub a van de Keur. Het dagelijks bestuur van Waterschap Roer en Overmaas is thans bevoegd gezag ten aanzien van deze vergunning en dus ook ten aanzien van de thans aangevraagde wijziging van die vergunning.

Thans aangevraagde wijzigingen

De thans gevraagde wijzigingen zien op:

- de tenaamstelling van de vergunning. De nieuwe vergunninghouder is Philips Lighting B.V., High Tech Campus 45, 5656 AE te Eindhoven en niet langer Philips Components, Rijksweg Noord 281, 6136 AC te Sittard;
- de toevoeging van een extra pompput (putnummer 1014, diameter: 16 cm, lengte: 1300 cm, bovenkant t.o.v. NAP: 3200 cm, onderkant t.o.v. NAP: 2700 cm, bovenkant t.o.v. maaiveld: 800 cm, onderkant t.o.v. maaiveld: 1300 cm, pompcapaciteit: 3600 l/uur, op de locatie kadastraal bekend gemeente Sittard, sectie K, nummer 3753, RD X-coördinaat 188.263 en Y-coördinaat 336.195);
- een wijziging in de te onttrekken hoeveelheden. Verzocht wordt om maximaal 864 m³/dag, 26.784 m³/maand en 262.800 m³/jaar te onttrekken.

Ambtshalve wijzigingen

Naast de hierboven expliciet aangevraagde wijzigingen, zijn er voorts nog drie ambtshalve te wijzigen onderdelen:

- Het huidige voorschrift 3, sub e verwijst naar het Meetbesluit van 27 augustus 1985, Stb. 531, wat van toepassing is op het meten en registreren van het onttrokken water en de waterstromen. Dit Meetbesluit (voluit: Besluit van 27 augustus 1985, houdende voorschriften ter uitvoering van het bepaalde in de artikelen 11, tweede lid, en 12, eerste lid van de Grondwaterwet) is komen te vervallen door de inwerkingtreding van de Waterwet per 21 december 2009. Gelet op de overige voorschriften in de vergunning en de inhoudelijke artikelen van het voormalige Meetbesluit, wordt het niet nodig geacht om hiervoor vervangende voorschriften op te nemen.
- Bijlage II van de huidige vergunning bevat richtlijnen ten aanzien van het inrichten, vervangen en buiten gebruik stellen van peil- en pompputten en het nemen van grondmonsters en beschrijven van boringen. Deze richtlijnen zijn verouderd. Thans is het protocol BRL SIKB 2101, Mechanisch boren, versie 3.3, d.d. 16-04-2015 van toepassing. Dit wordt thans in de vergunning opgenomen.
- Ten slotte worden wijzigingen doorgevoerd in het melden en doorgeven van gegevens aan het bevoegd gezag. In de huidige vergunning is nog sprake van de provincie Limburg als bevoegd gezag. In de thans voorgestelde wijziging wordt het waterschap duidelijker naar voren geschoven als zijnde het bevoegde gezag voor de grondwatersanering, gelet op het in werking treden van de Waterwet per 22 december 2009.

Andere wet- en regelgeving

Op 28 januari 2013 heeft het college van burgemeester en wethouders van Sittard-Geleen maatwerkvoorschriften opgelegd aan Evilim Industriewater B.V. (beheerder van de zuivering en het systeem voor Philips Lighting B.V.) voor het lozen van het onttrokken (verontreinigd) grondwater op de gemeentelijke riolering. De kwaliteitsaspecten van het te lozen grondwater maken derhalve geen onderdeel uit van deze wijzigingsvergunning. Het betreft hier enkel de onttrekking (kwantiteit).



6 Toetsing van de aanvraag aan de doelstellingen van het waterbeheer

6.1 Algemeen

De Waterwet omschrijft in artikel 2.1 het toetsingskader voor de beslissing op de aanvraag. In dit artikel zijn de algemene doelstellingen aangegeven die richtinggevend zijn bij de uitvoering van het waterbeheer:

- a. voorkoming en waar nodig beperking van overstromingen, wateroverlast en waterschaarste;
- b. bescherming en verbetering van de chemische en ecologische kwaliteit van watersystemen en
- c. de vervulling van maatschappelijke functies door watersystemen.

Deze doelstellingen vormen in onderlinge samenhang het toetsingskader bij vergunningverlening.

Een vergunning wordt geweigerd indien de doelstellingen van het waterbeheer niet verenigbaar zijn met de vergunningaanvraag en het niet mogelijk is om de belangen van het waterbeheer door het verbinden van voorschriften of beperkingen aan de vergunning, voldoende te beschermen.

De doelstellingen zijn geconcretiseerd via normen en beleid ten aanzien van veiligheid, waterkwantiteit, waterkwaliteit en maatschappelijke functievervulling door watersystemen. De uitwerking hiervan vindt plaats in de Waterwet, in aanvullende regelgeving, in water- en beheerplannen op grond van hoofdstuk 4 van de Waterwet en in beleidsregels van het waterschap.

De vastgestelde normen en het beleid zijn bepalend respectievelijk richtinggevend bij de toetsing of een aangevraagde handeling verenigbaar is met de doelstellingen voor het waterbeheer.

6.2 Overwegingen voor het onttrekken van grondwater en/of het infiltreren van water

Beleid

De aanvraag is getoetst aan:

- artikel 4.5 lid 3 sub a van de Keur van het Waterschap Roer en Overmaas (2014); en
- de Beleidsregels vergunningverlening van het Waterschap Roer en Overmaas, hoofdstuk 4; Grondwater, behorende bij de Keur van het Waterschap Roer en Overmaas (2014).

Toetsing

De wijziging van de tenaamstelling van de vergunninghouder is enkel een administratieve aanpassing. Voorts is ambtshalve een aantal verwijzingen naar de provincie als zijnde het voormalige bevoegd gezag, vervangen door verwijzingen naar het Waterschap Roer en Overmaas.

Inhoudelijk betreft het een bestaande locatie waar een grondwatersanering wordt uitgevoerd conform de vigerende (en enkele keren gewijzigde) vergunning uit 1996. Het effect van het toevoegen van een extra pompput en het daarbij behorende verhogen van de onttrekkingsdebieten is bekeken in de notitie "Effecten wijziging onttrekking grondwater beheersmaatre-



gel voormalig Philips-terrein te Sittard", d.d. 14 december 2015, kenmerk N003-1227601JED-sbb-V02-NL. De effecten zijn dat de 0,05 meter verlagingscontour op maximaal 150 meter afstand van de onttrekkingsputten ligt. Ter plaatse van de onttrekkingspunten wordt de grondwaterstand maximaal met circa 0,5 meter verlaagd. De maximale zetting ter plaatse van de deepwells is berekend op 0,004 meter. Bij een verlaging van 0,25 meter (op een afstand van circa 5 meter van de putten) is de maximale zetting berekend op 0,002 meter. Schade door zettingen als gevolg van de grondwateronttrekking worden niet verwacht.

Conclusie

Het belang van de aanvrager bij het verkrijgen van een vergunning is afgewogen tegen de waterhuishoudkundige belangen die door de Waterwet en de Keur van Waterschap Roer en Overmaas 2014 worden beschermd.

De in de vergunning opgenomen voorschriften waarborgen nog steeds dat de doelstellingen van het waterbeheer voldoende worden beschermd. Op grond van de overwegingen bestaan er geen bezwaren tegen het verlenen van de gevraagde wijziging van de vergunning.

7 Procedure

De aanvraag is op 21 december 2015 bij het waterschap ingediend en door het waterschap geregistreerd onder nummer 201513956. Het waterschap heeft de aanvraag conform artikel 6.15 van de Waterwet doorgestuurd naar burgemeester en wethouders van de gemeente Sittard-Geleen. De brief naar burgemeester en wethouders is geregistreerd onder nummer 201600022.

De aanvraag is namens de aanvrager ingediend door Tauw B.V. Postbus 133, 7400 AC te Deventer. Een aanvulling op de aanvraag is op 10 februari 2016 ontvangen en geregistreerd onder nummer 201602111.

De voorbereiding van de vergunning op grond van de Waterwet heeft conform het gestelde in afdeling 4.1.2 van de Algemene wet bestuursrecht (Awb) plaatsgevonden.

7 Mededelingen

Bezwaar

Op grond van de Algemene wet bestuursrecht kunnen belanghebbenden, gedurende een periode van zes weken vanaf de dag na bekendmaking van de vergunning middels toezending daarvan aan de aanvrager, tegen deze vergunning een bezwaarschrift indienen. Het bezwaarschrift moet worden gericht aan het dagelijks bestuur van het Waterschap Roer en Overmaas, postbus 185, 6130 AD Sittard.

Het bezwaarschrift dient te zijn ondertekend en bevat tenminste:

- a. de naam en het adres van de indiener;
- b. de dagtekening;
- c. een omschrijving van het besluit waartegen het bezwaar is gericht (bv: de vermelding van de datum en het nummer van het besluit);
- d. de motivering van het bezwaar.



Deze vergunning treedt in werking vanaf de dag na bekendmaking. Op grond van artikel 6:16 van de Algemene wet bestuursrecht schorst het indienen van bezwaar de werking van dit besluit niet. Gelet hierop kan, indien tegen dit besluit bezwaar wordt aangetekend, gedurende de bezwaartermijn tevens een verzoek om een voorlopige voorziening worden ingediend bij de rechtbank. De voorzieningenrechter kan dan uitspreken dat de werking van het besluit wordt opgeschort.

Het verzoek tot het treffen van een voorlopige voorziening moet worden gericht aan de voorzieningenrechter van de rechtbank Limburg, sector bestuursrecht, postbus 950, 6040 AZ Roermond. Voor het treffen van een voorlopige voorziening is een griffierecht verschuldigd.

Het verzoekschrift dient te zijn ondertekend en bevat tenminste:

- a. de naam en het adres van de indiener;
- b. de dagtekening;
- c. een omschrijving van het besluit waartegen het verzoek is gericht (bijvoorbeeld onder vermelding van de datum en het nummer van het besluit);
- d. de motivering van het verzoek;
- e. een afschrift van het ingediende bezwaarschrift.


U kunt ook digitaal een verzoek om een voorlopige voorziening indienen bij genoemde rechtbank via <http://loket.rechtspraak.nl/bestuursrecht>. Daarvoor moet u beschikken over een elektronische handtekening (DigiD). Kijk op de genoemde site voor de precieze voorwaarden.

Wij verzoeken u in het voorkomende geval vriendelijk om een afschrift van het verzoek tot het treffen van een voorlopige voorziening toe te zenden aan het Waterschap Roer en Overmaas, postbus 185, 6130 AD Sittard. U kunt dit afschrift ook per e-mail doorsturen naar info@overmaas.nl.

Bijlage 1 Tekeningen

Behorende bij de vergunning of het besluit nr. 2016.0067

Tekening "Situering deepwell en leidingtracé", d.d. 01-12-15, met projectnummer 1217878, tekeningnummer 4.

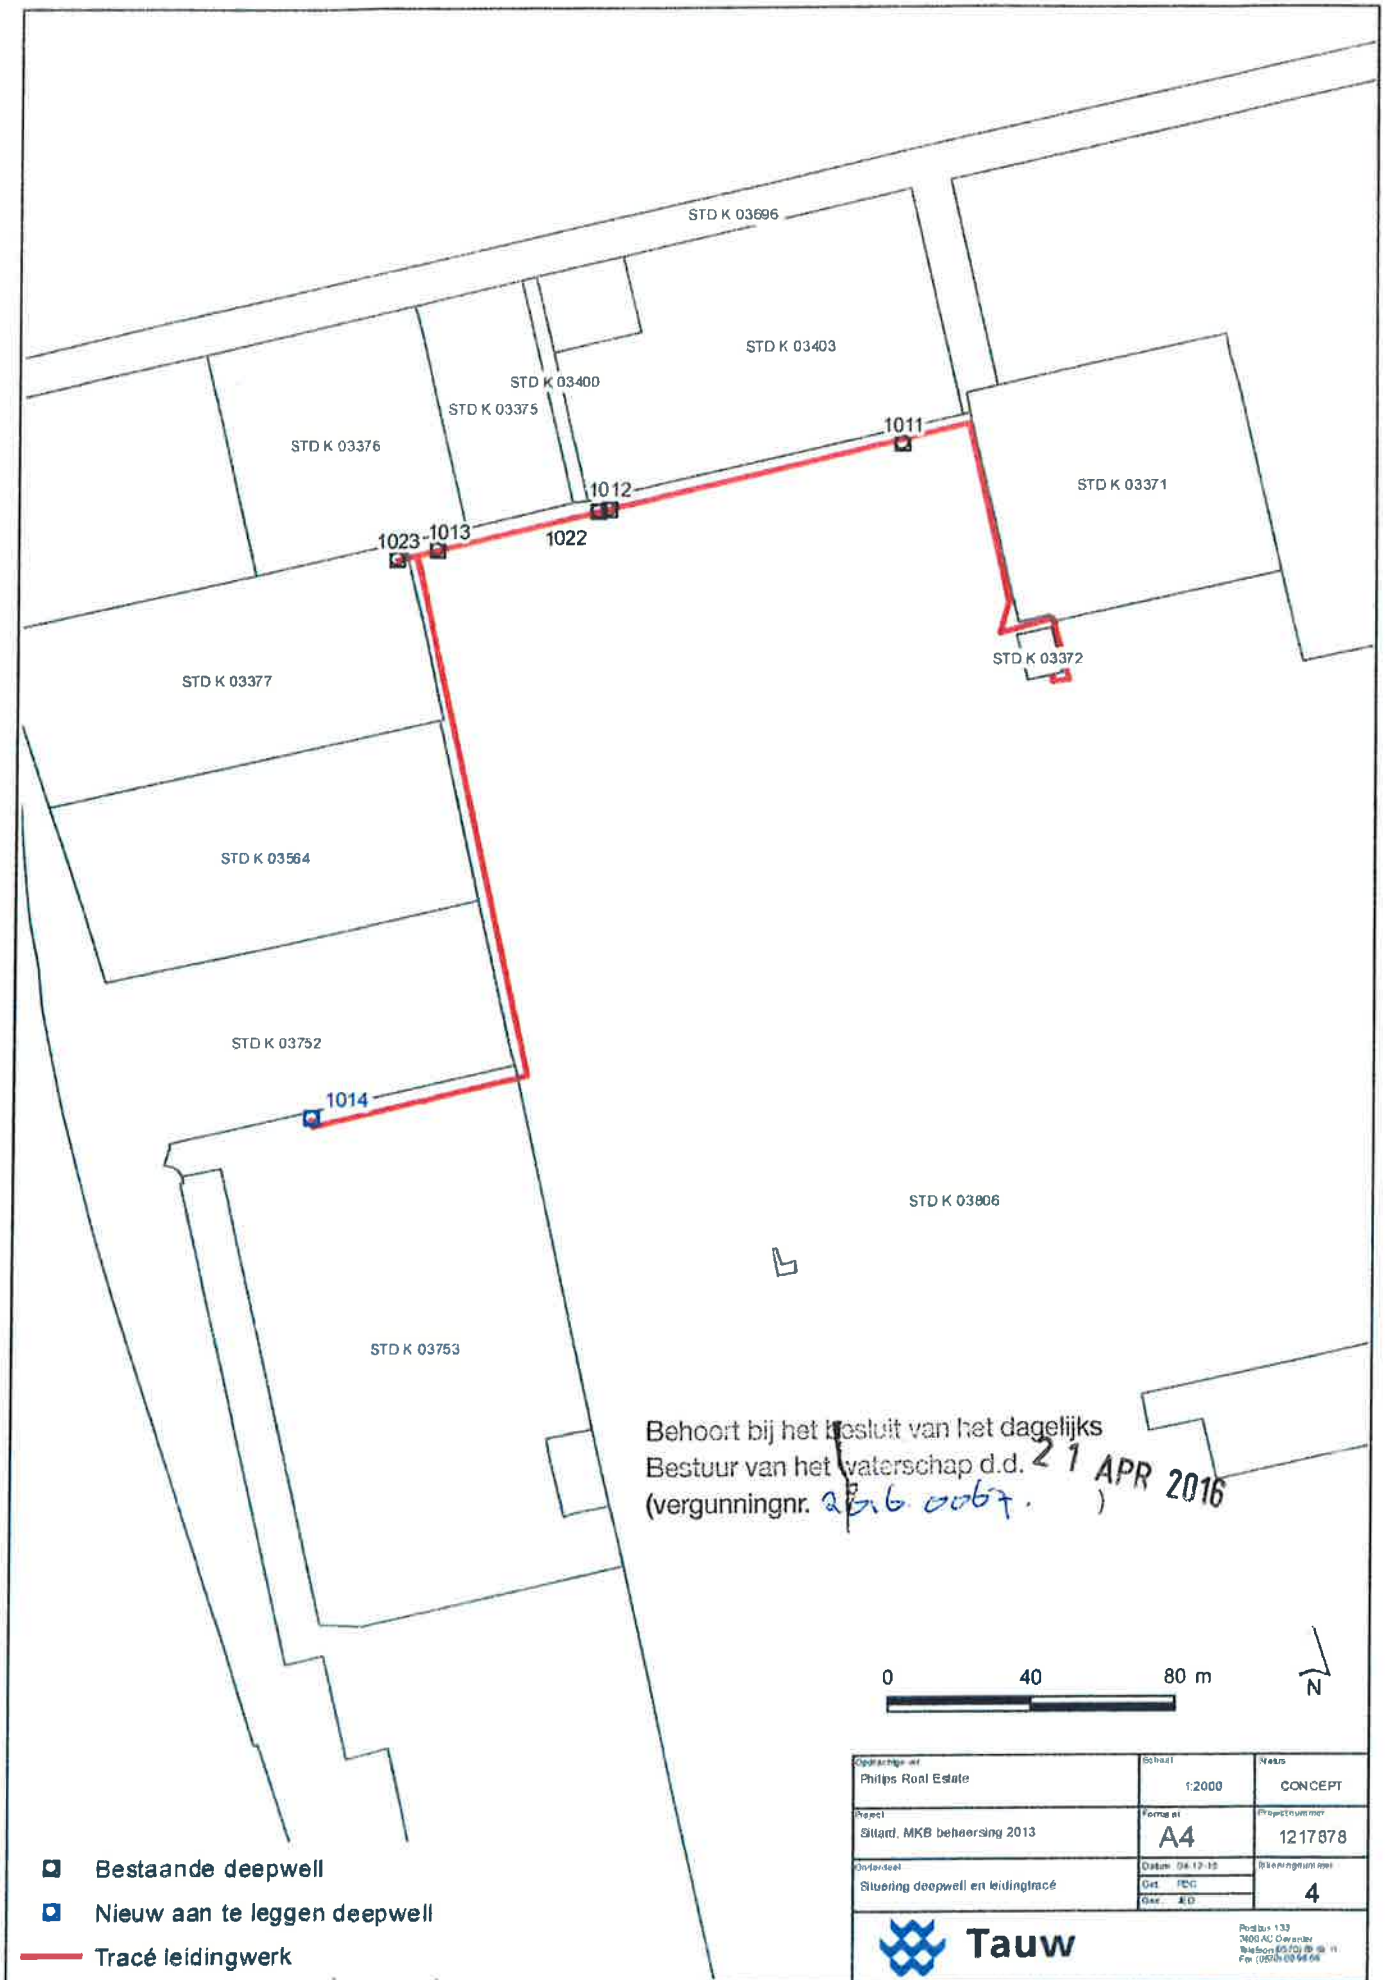

Behoort bij het besluit van het dagelijks Bestuur van het waterschap d.d. 21 APR 2016 (vergunningnr. 23.6.0067.)

- Bestaande deepwell
- Nieuw aan te leggen deepwell
- Tracé leidingwerk

Opdrachtgever Philips Real Estate	Schaal 1:2000	Niveau CONCEPT
Project Sittard, MKB beheersing 2013	Formaat A4	Projectnummer 1217878
Opdracht Situering deepwell en leidingtracé	Datum 04-12-15	Stake-outnummer 4
		Postbus 133 3605 AC Overveen Telefoon (020) 729 99 11 Fax (020) 60 94 66