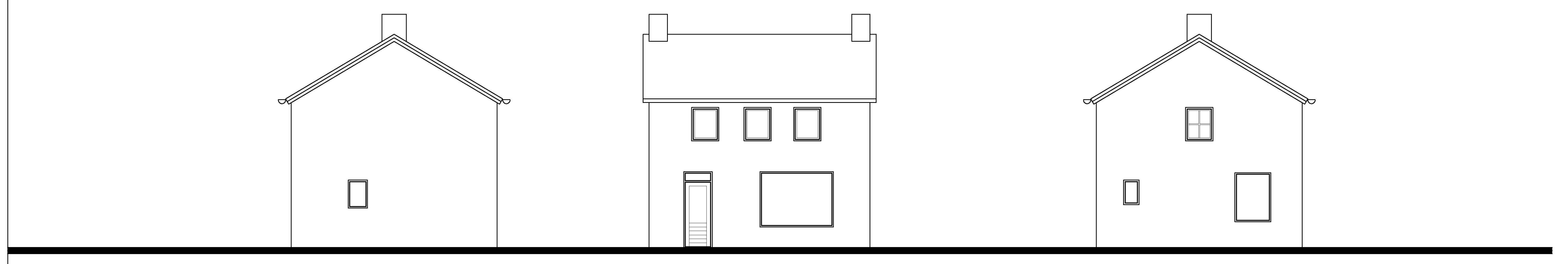

Bestaande linkergevel

Bestaande achtergevel

Bestaande rechtergevel

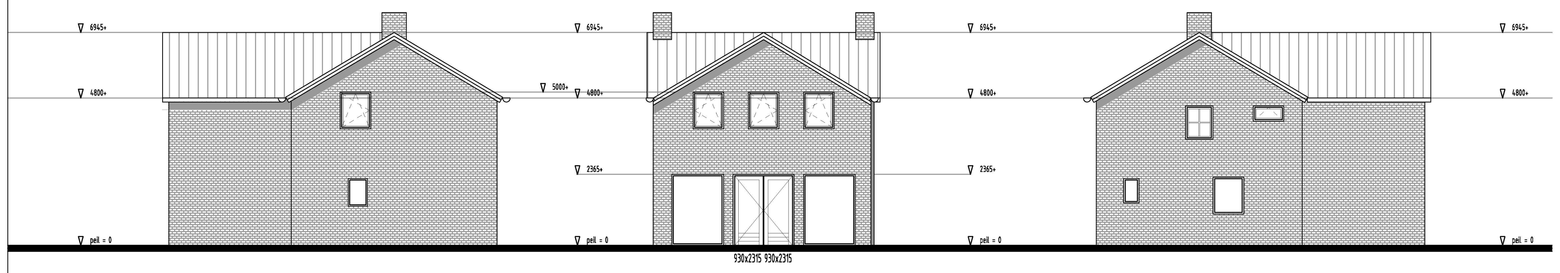

Gewijzigde linkergevel

Gewijzigde achtergevel

Gewijzigde rechtergevel

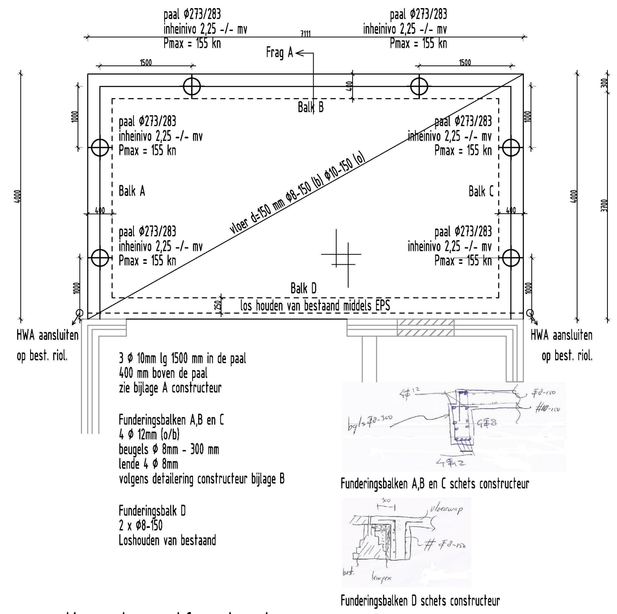

Vorstrandfundering

Funderingsbalken A,B en C schets constructeur

Funderingsbalken D schets constructeur

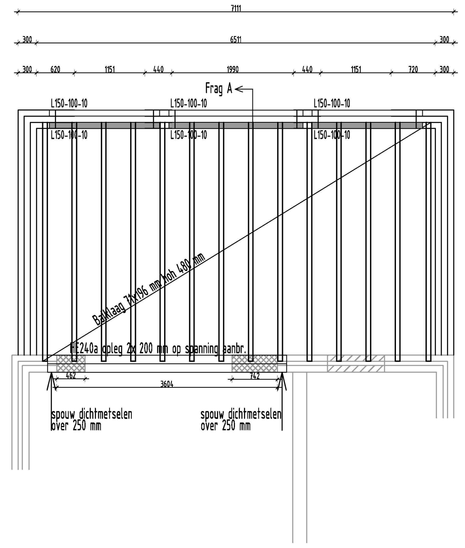

Balklaag 1e verdieping

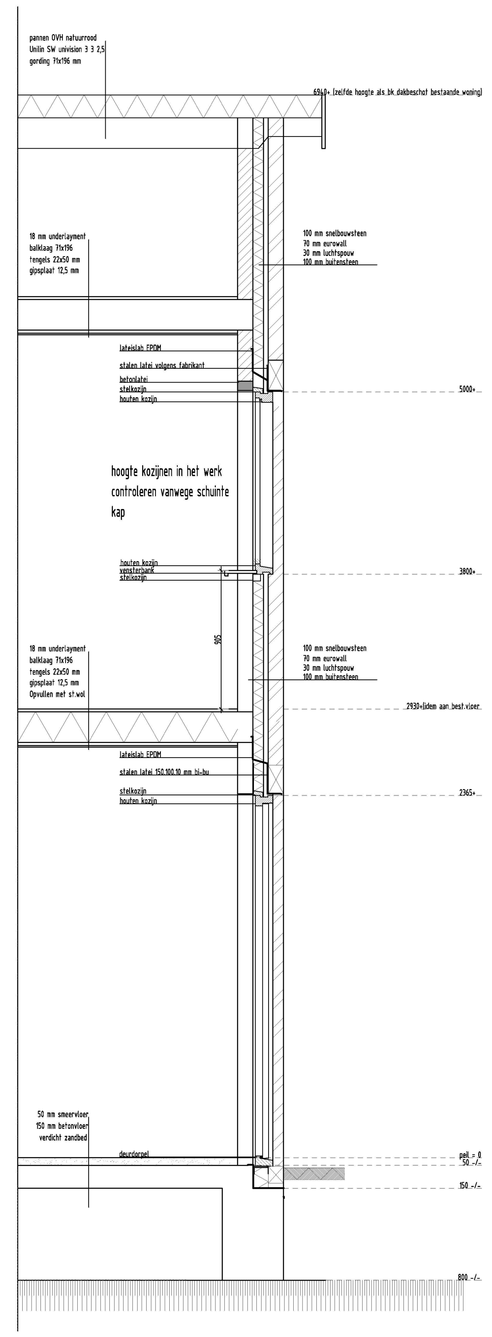

Doorsnede/gevelfragment A

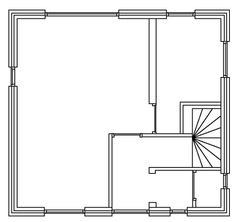

Bestaande beganegrond

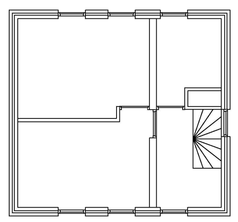

Bestaande verdieping

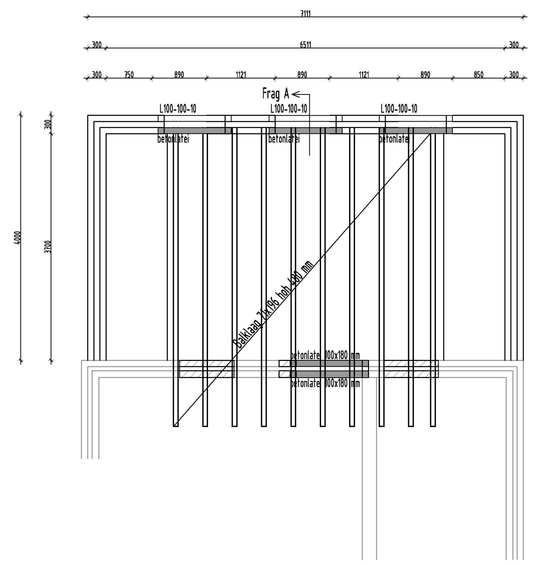

Zolderbalklaag(bergzolder)

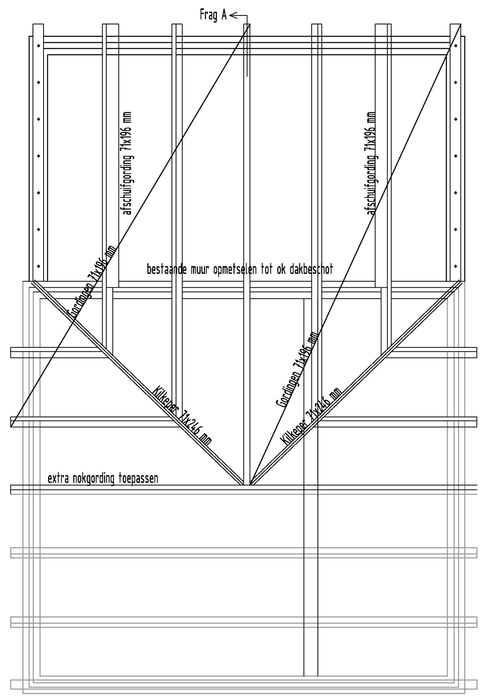

Kapplan

Let op, hoogte gordingen dikte van de dakplaten lager plaatsen, hoogte nieuwe dakgoot gelijk aan bestaand
Optie, kilkeper aanbrengen op bestaande gordingen, bestaande gordingen en dakbeschot intakt laten (voordeligere methode).
Evt. kruipgat aanbrengen naar bergzolder zie bijlage E constructeur.

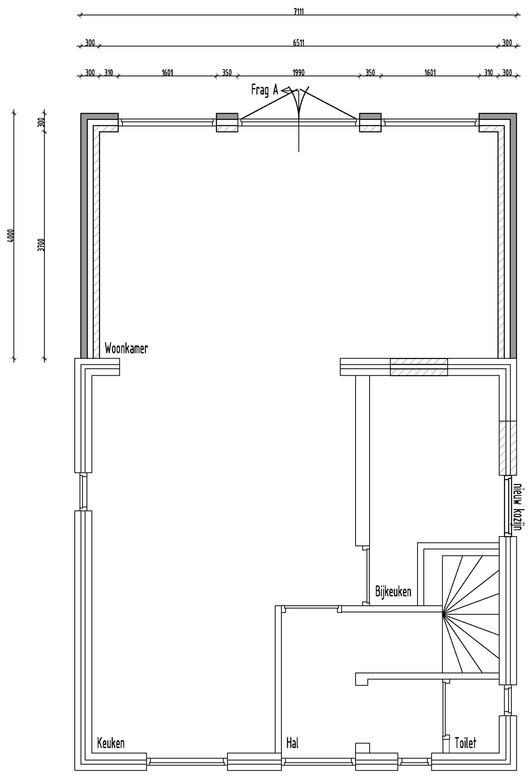

Gewijzigde beganegrond

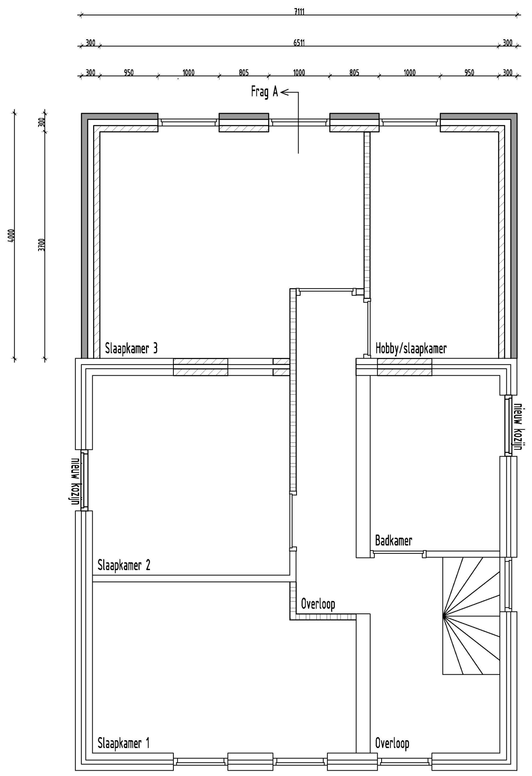

Gewijzigde verdieping

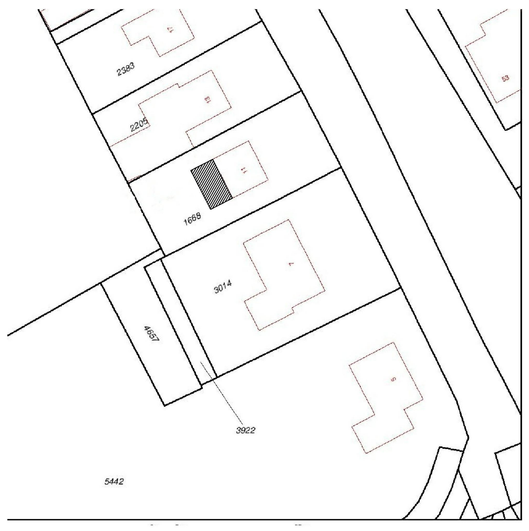

Gemeente Steenbergen
Sectie Q
Perceel 1668

Kadastertekening

Behoort bij beschikking
d.d. 22-04-2016
nr.(s) ZK16001193
Medewerker Publiekszaken/vergunningen

BEM1602135
gemeente Steenbergen

Renvooi

Onderdeel	Materiaal	Kleur
buitengevel	metselwerk	rood (bijpassend)
boeiboord	hardhout	wit/creme
kozijnen	hout	wit/creme
ramen	hout	wit/creme
deuren	hout	wit/creme
dakbedekking	OVH pannen	natuurrood

Maatvoering in het werk te controleren

MICHIELSEN BOUWBANDEN
Gemeynte 17
4631 PG HOOGERHEIDE
0164-653536
info@bbmichielsen.nl

project: Uitbreiding woning Kap.Kockstaat 11 WELBERG

opdrachtgever:

onderdeel: Bestektekening en constructietekening

datum: 10/03/16	gewijzigd:	blad:	Werknr:
schaal: 1:100,50,5		B-1	W-1609
formaat: A-0			