
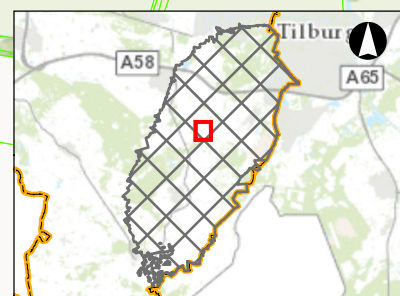


Tekening bij Watervergunning grondwateronttrekking beregning

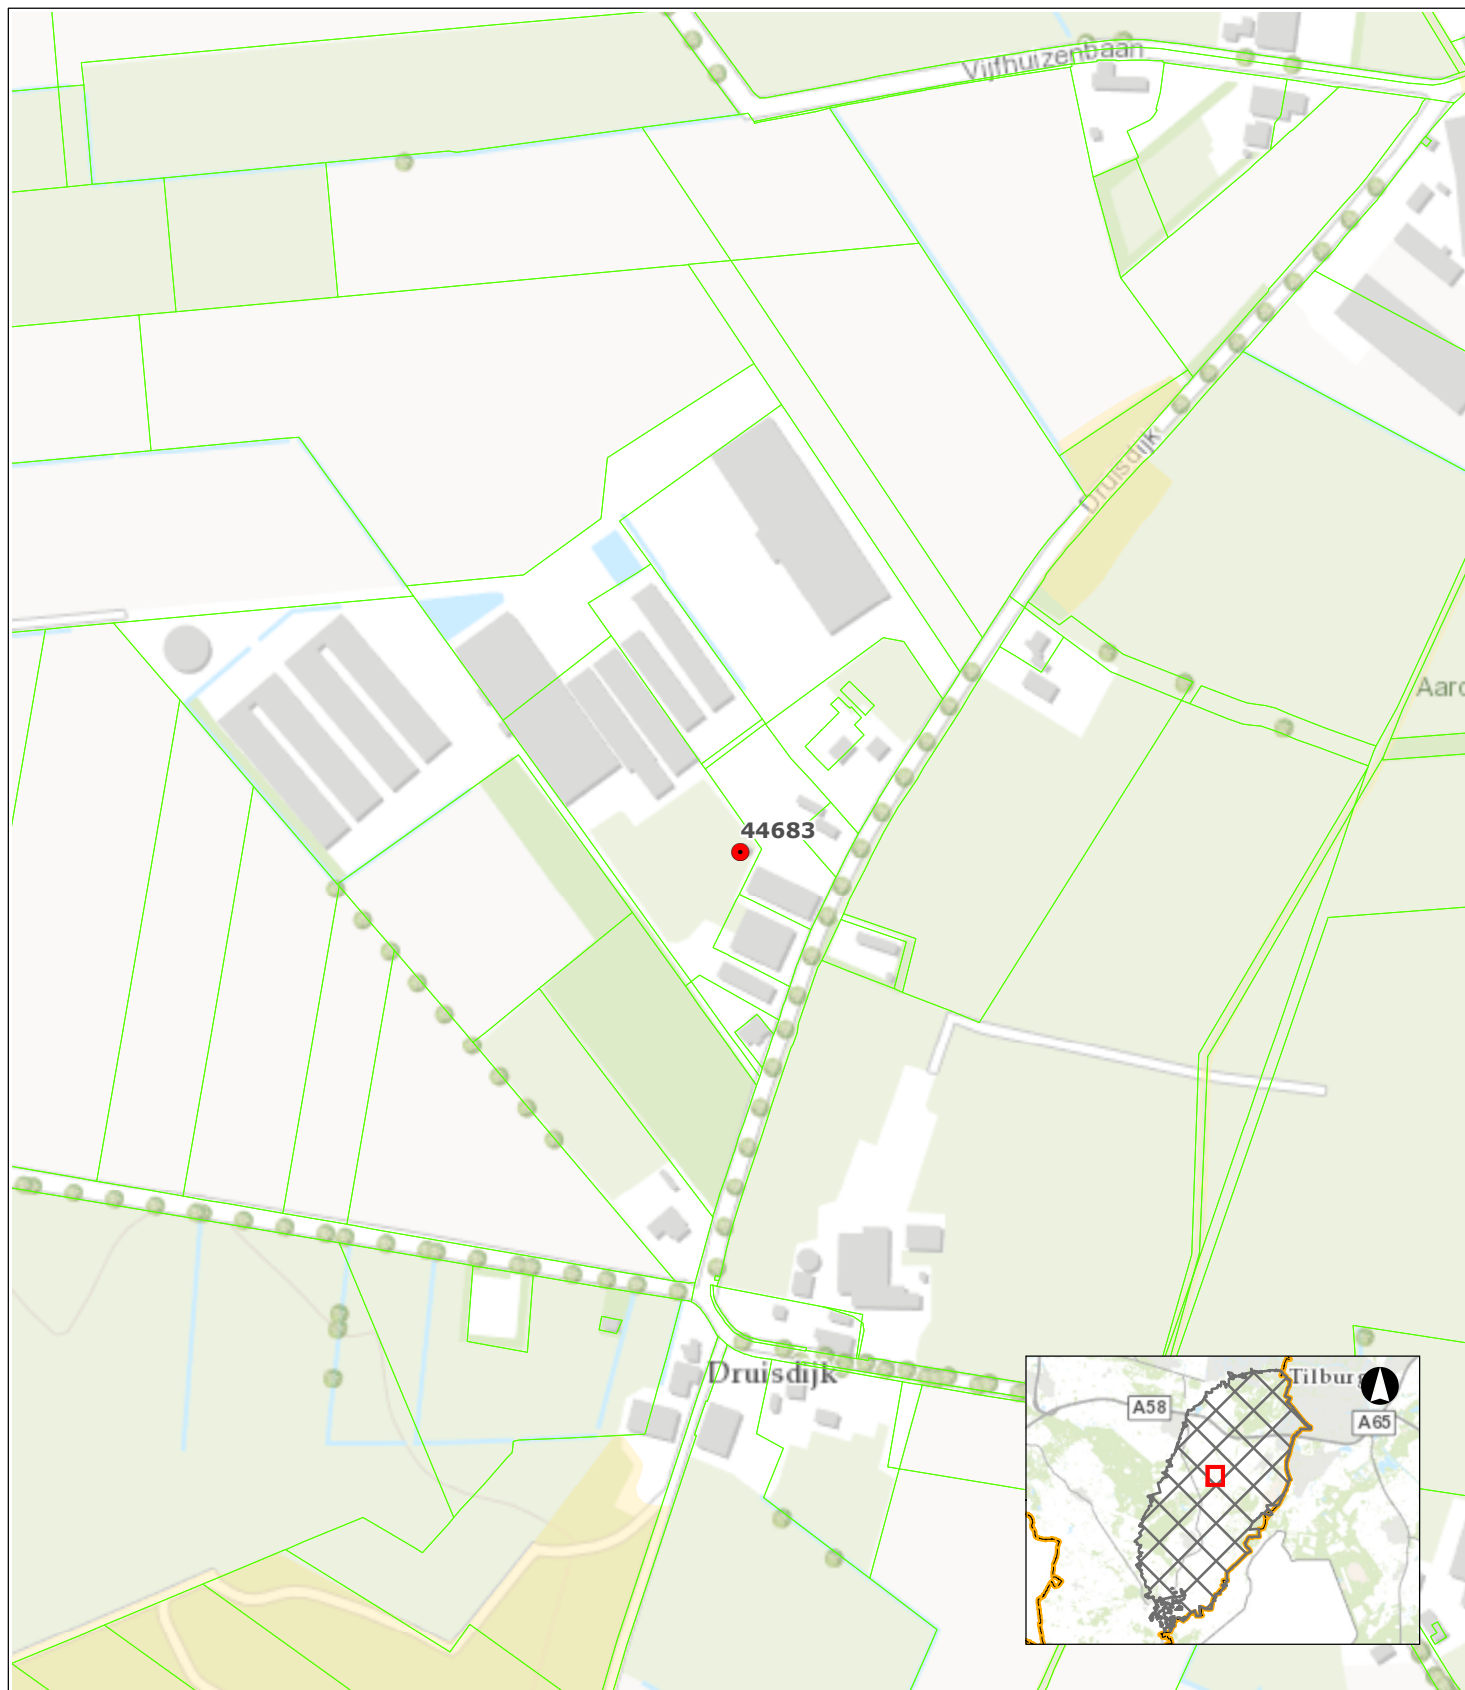

● Grondwaterput met putnummer

□ Perceelsgrenzen

■ Beschermd gebied waterhuishouding

■ Beperkt beschermd gebied

■ Attentiegebied

■ Invloedsgebied Natura2000

Kenmerken v/d vergunning:

Registratienummer: 18422

Coördinaten put:

X 126637

Y 392118



Projectomschrijving
Watervergunning grondwater-
onttrekking beregning

Opdrachtgever

Afd. Vergunningen

Opdrachtnemer

Afd. Kennis & Advies

Tekeningnummer

18422 - 44683

Formaat
A4

Schaal
1:5.000

Datum
5-2-2016