
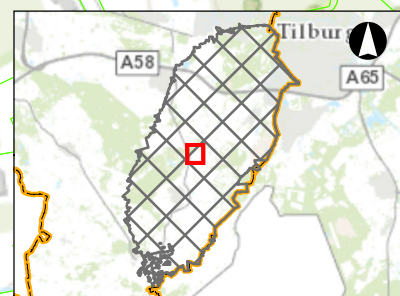


Tekening bij Watervergunning grondwateronttrekking berekening

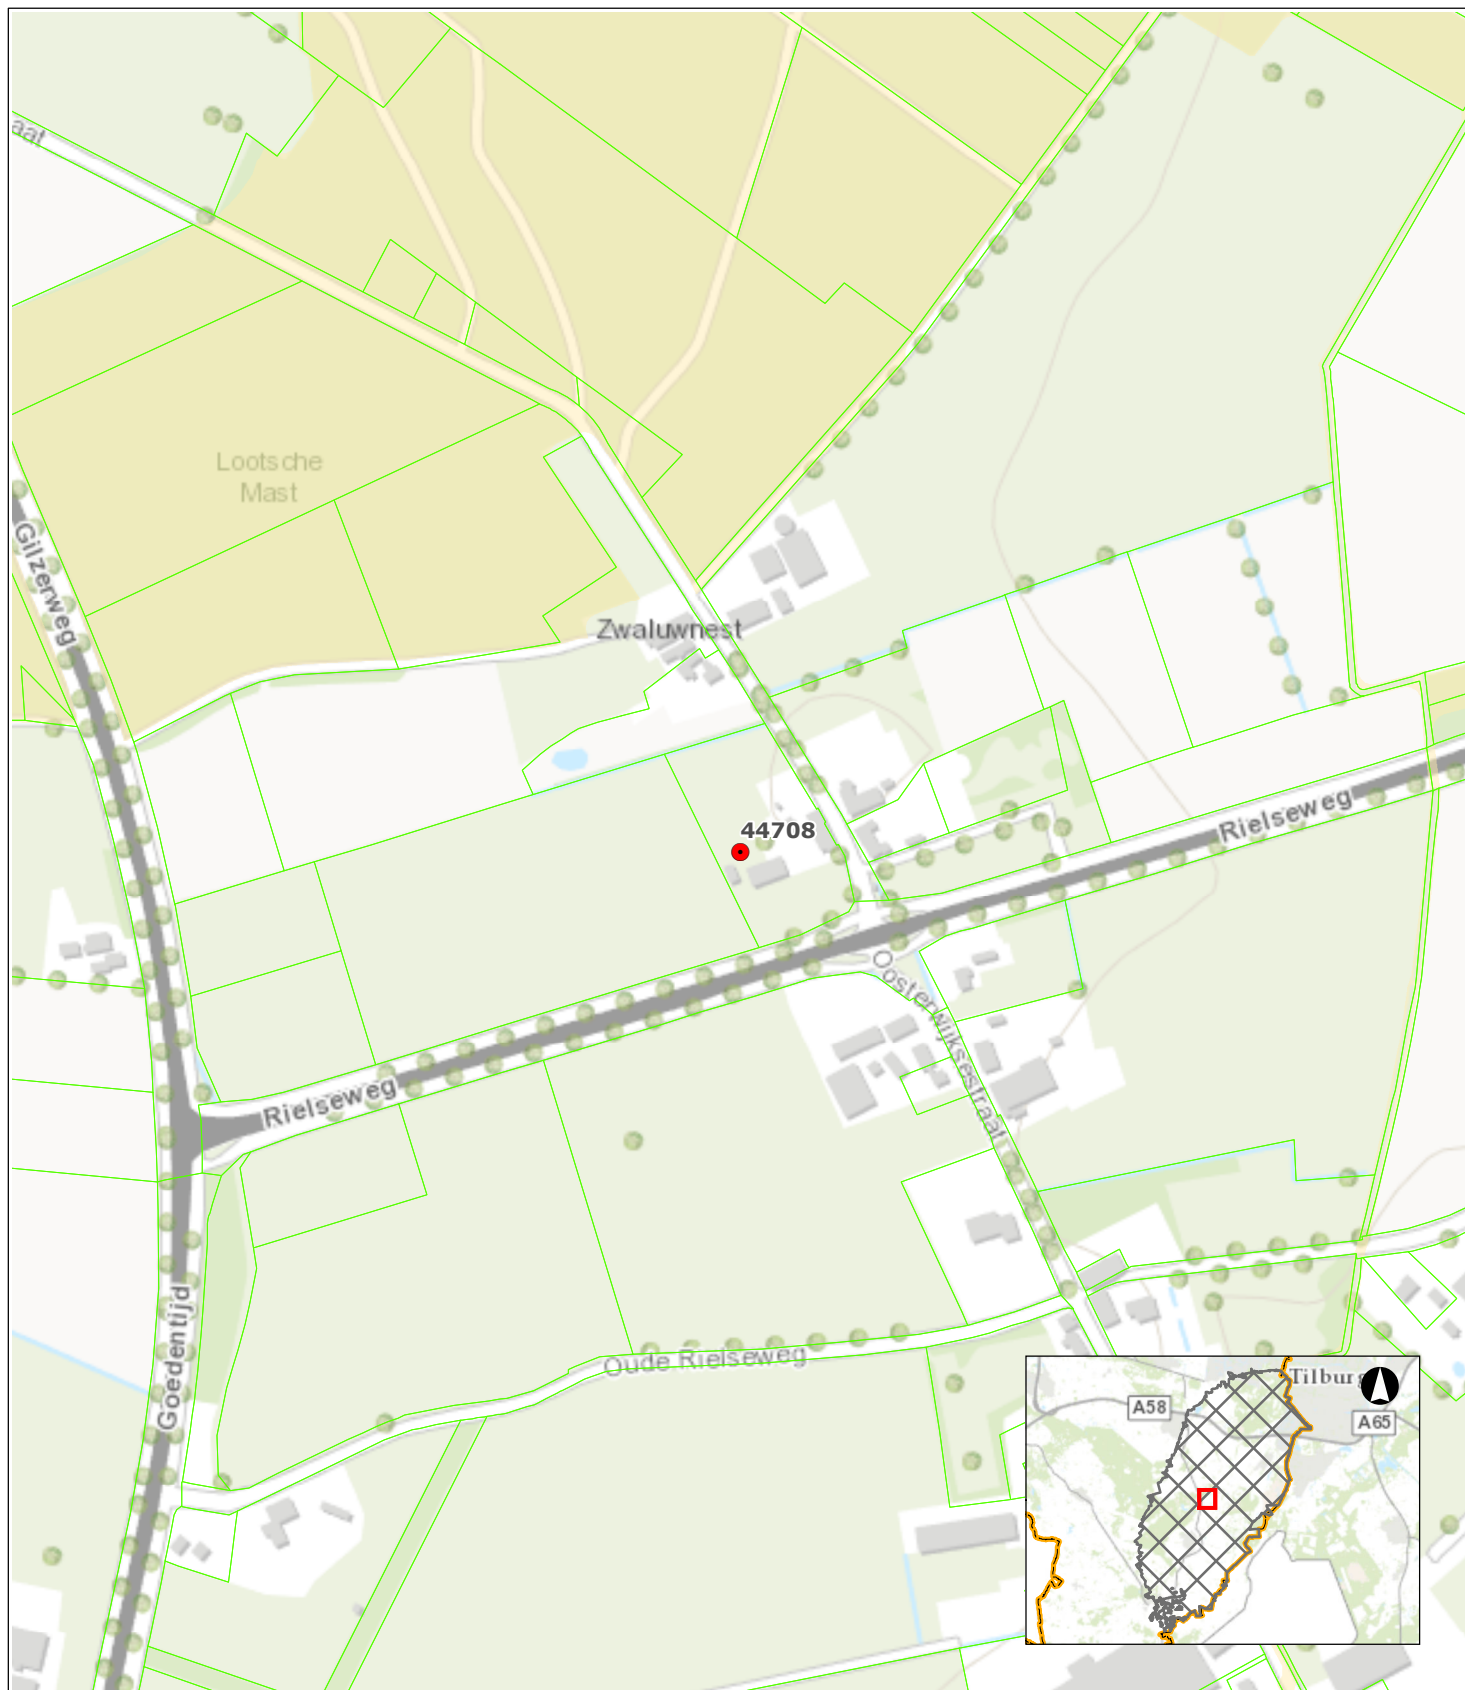

- Grondwaterput met putnummer
- Perceelsgrenzen
- Beschermd gebied waterhuishouding
- Beperkt beschermd gebied
- Attentiegebied
- Invloedsgebied Natura2000

Kenmerken v/d vergunning:

Registratienummer: 18438

Coördinaten put:

X 126159
Y 390699



Projectomschrijving
Watervergunning grondwater-
onttrekking berekening
Opdrachtgever
Afd. Vergunningen
Opdrachtnemer
Afd. Kennis & Advies
Tekeningnummer
18438 - 44708

Formaat Schaal Datum
A4 1:5.000 5-2-2016