


Tekening bij Watervergunning grondwateronttrekking berekening

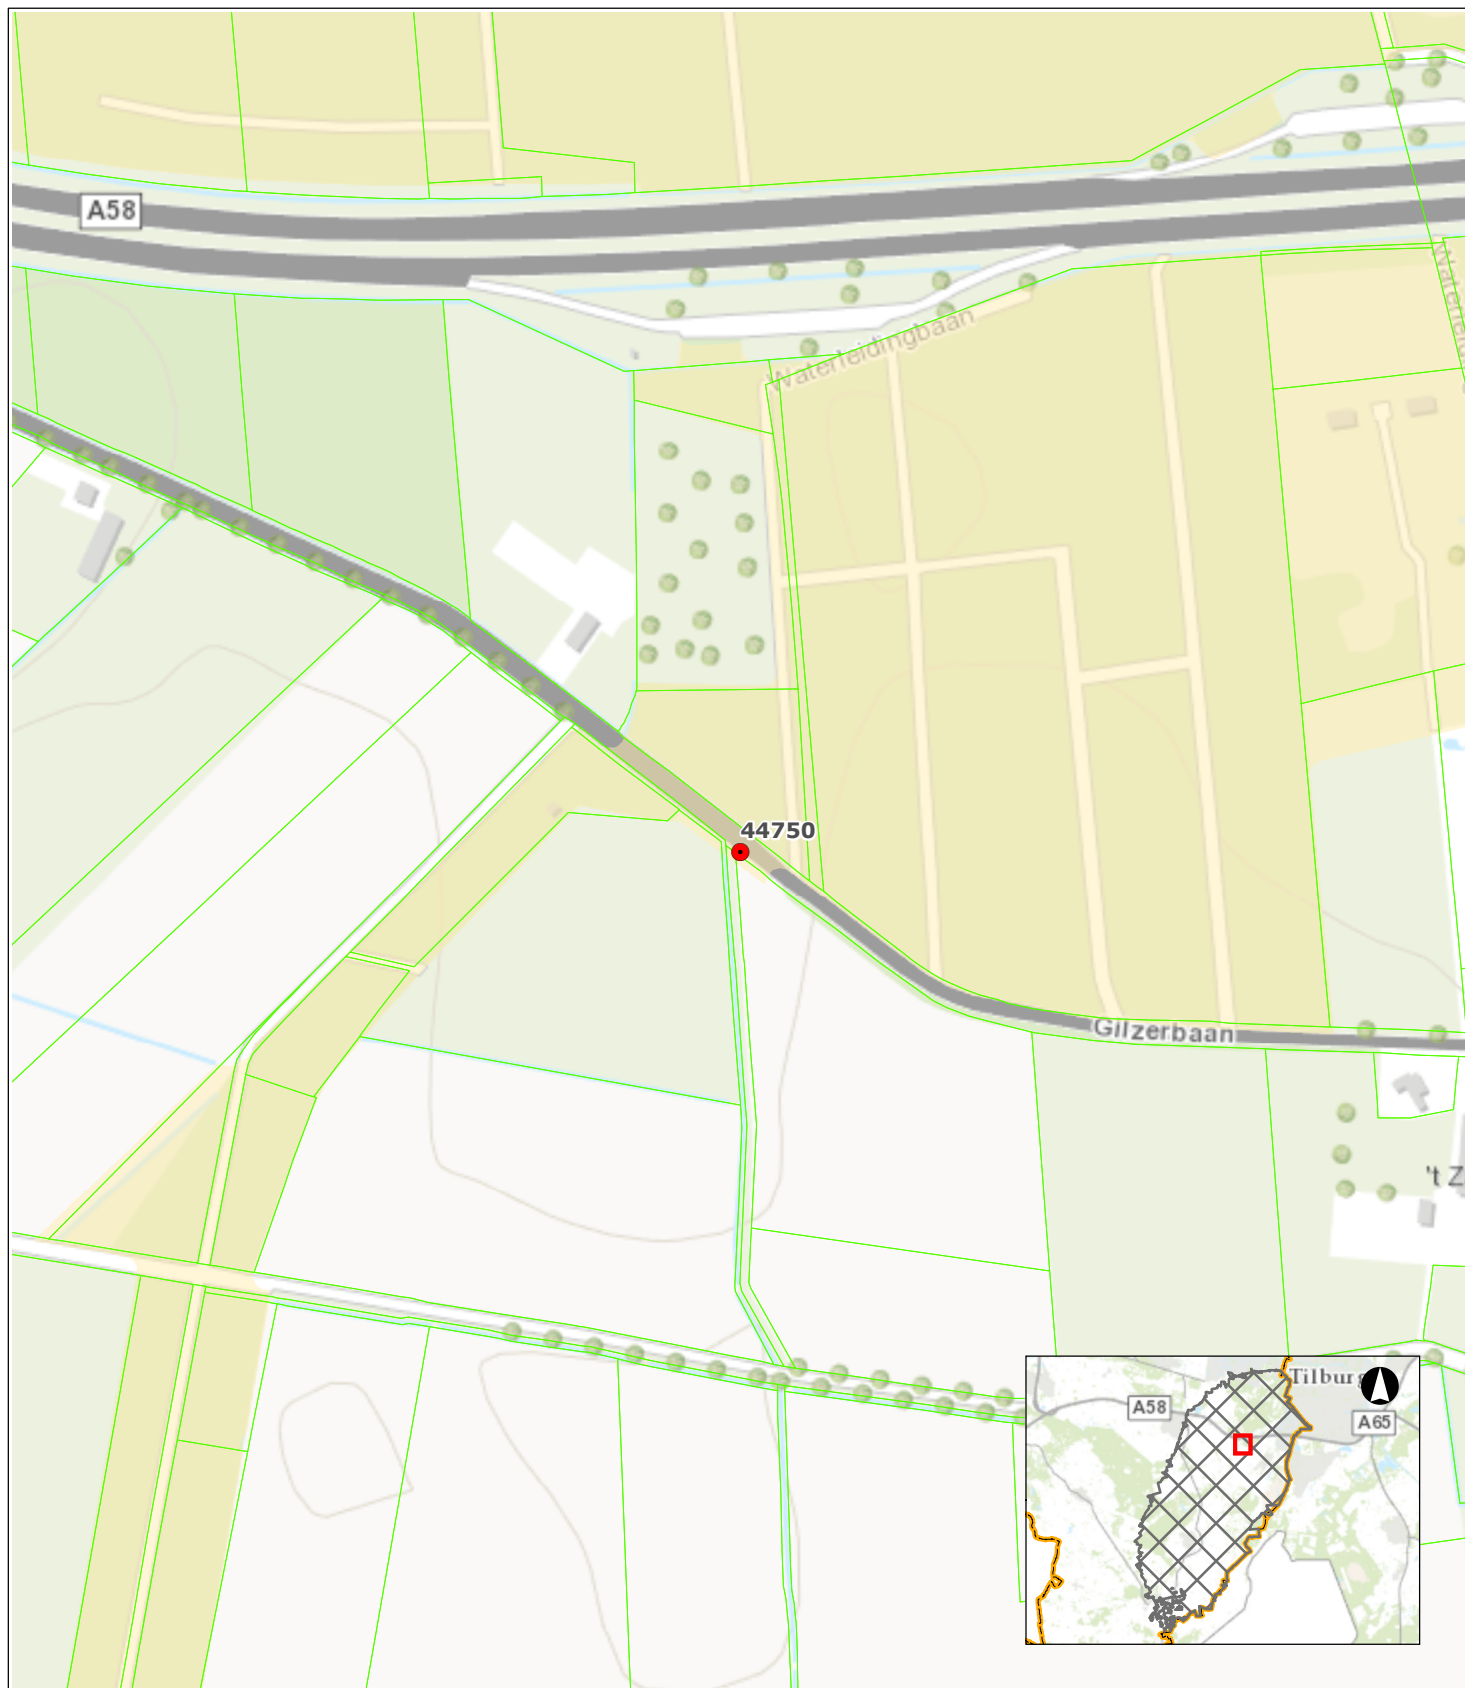

● Grondwaterput met putnummer

Perceelsgrenzen

Beschermd gebied waterhuishouding

Beperkt beschermd gebied

Attentiegebied

Invloedsgebied Natura2000

Kenmerken v/d vergunning:

Registratienummer: 18465

Coördinaten put:

X 128322

Y 394032



Projectomschrijving
Watervergunning grondwater-
onttrekking berekening

Opdrachtgever

Afd. Vergunningen

Opdrachtnemer

Afd. Kennis & Advies

Tekeningnummer

18465 - 44750

Formaat
A4

Schaal
1:5.000

Datum
5-2-2016