
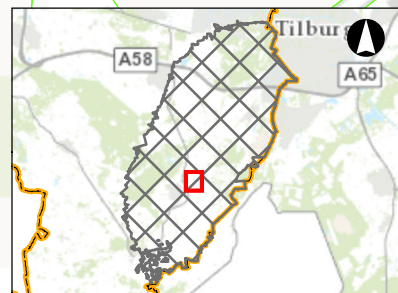


Tekening bij Watervergunning grondwateronttrekking beregening

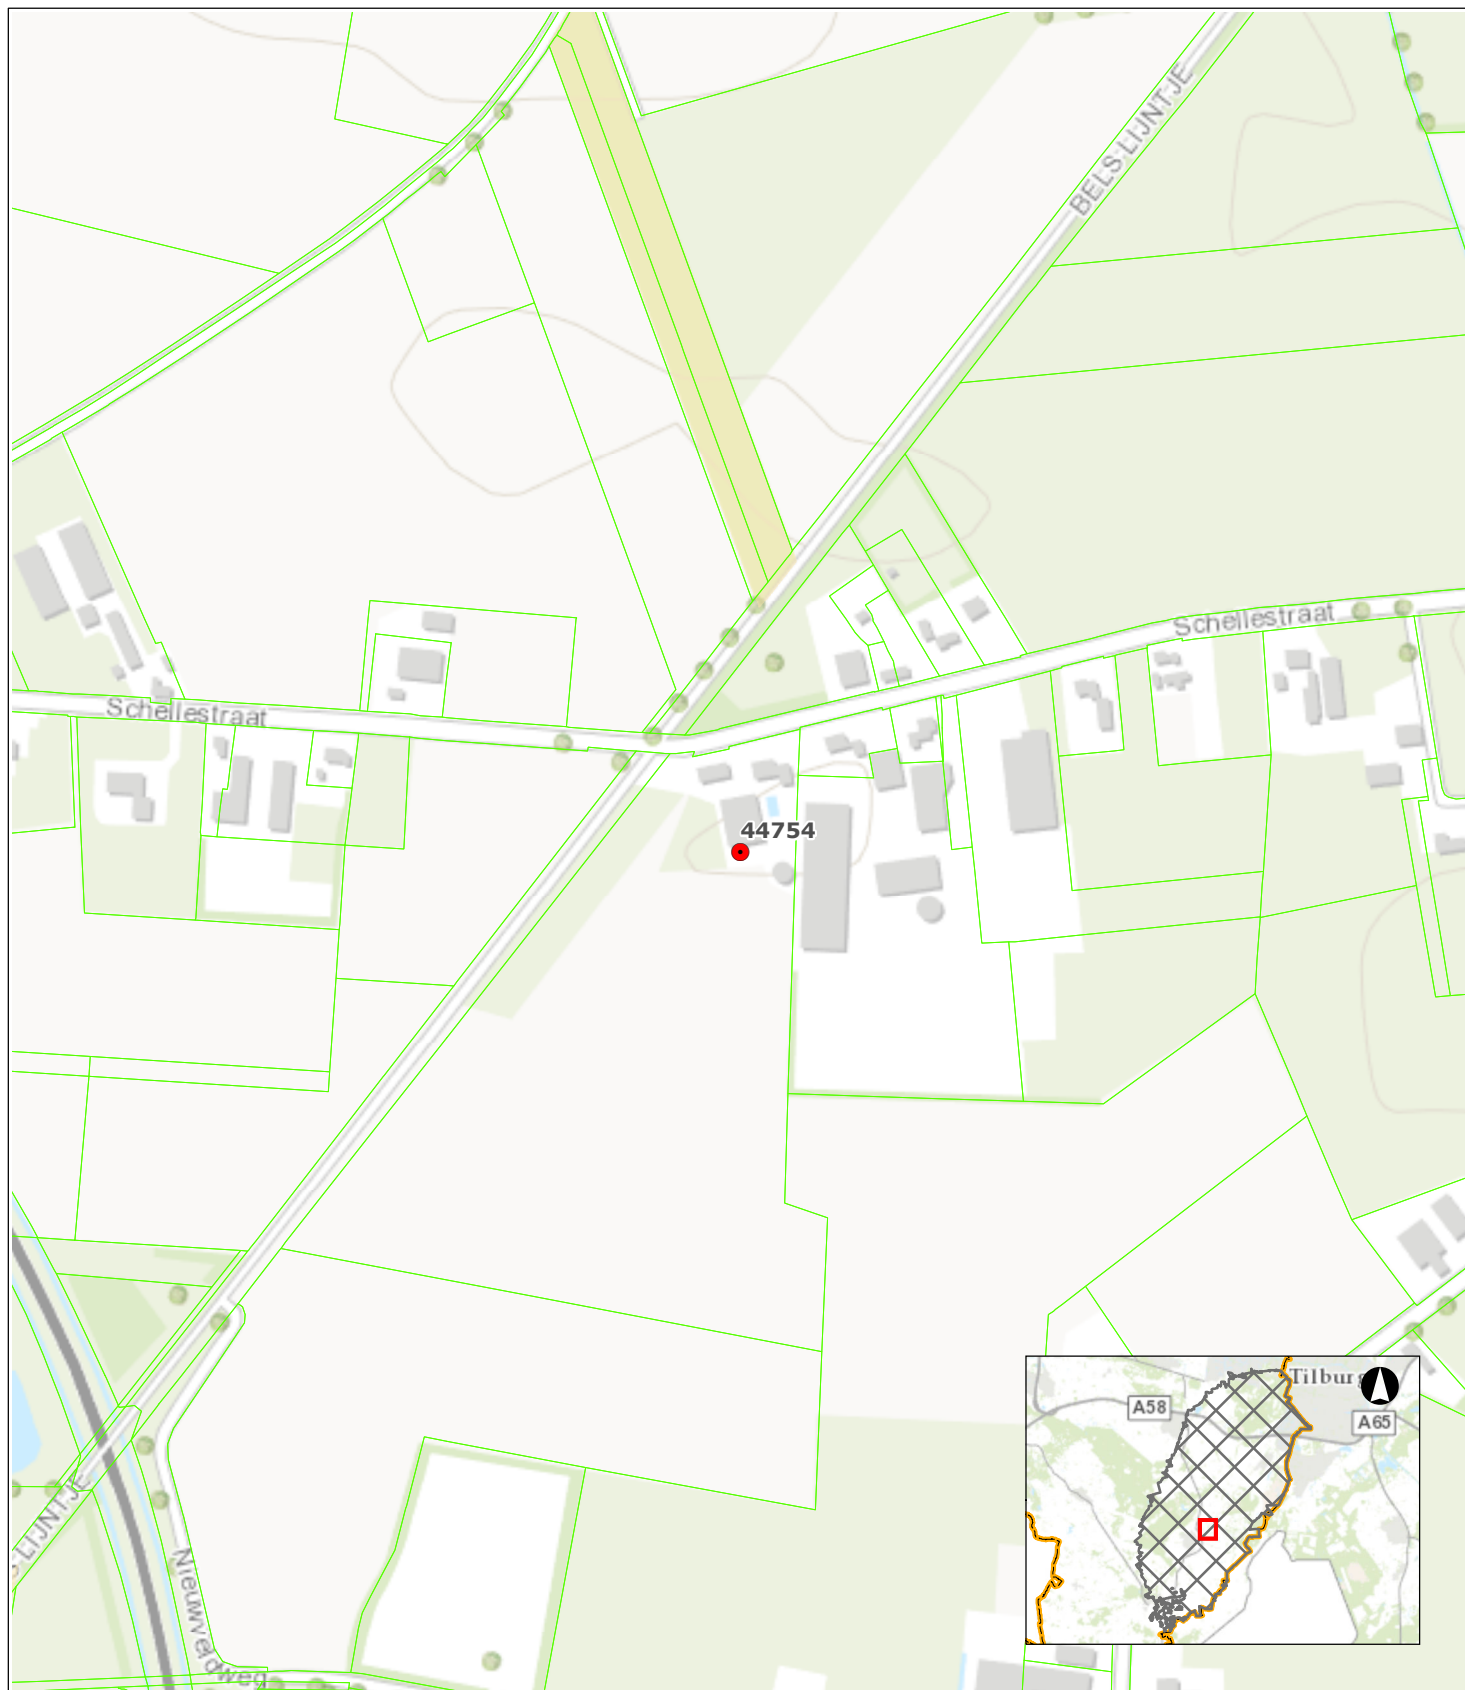

● Grondwaterput met putnummer

Perceelsgrenzen

Beschermd gebied waterhuishouding

Beperkt beschermd gebied

Attentiegebied

Invloedsgebied Natura2000

Kenmerken v/d vergunning:

Registratienummer: 18468

Coördinaten put:

X 126194

Y 388846



Projectomschrijving
Watervergunning grondwater-
onttrekking beregening

Opdrachtgever

Afd. Vergunningen

Opdrachtnemer

Afd. Kennis & Advies

Tekeningnummer

18468 - 44754

Formaat
A4

Schaal
1:5.000

Datum
5-2-2016