
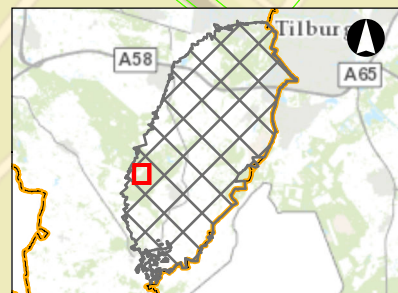


# Tekening bij Watervergunning grondwateronttrekking berekening

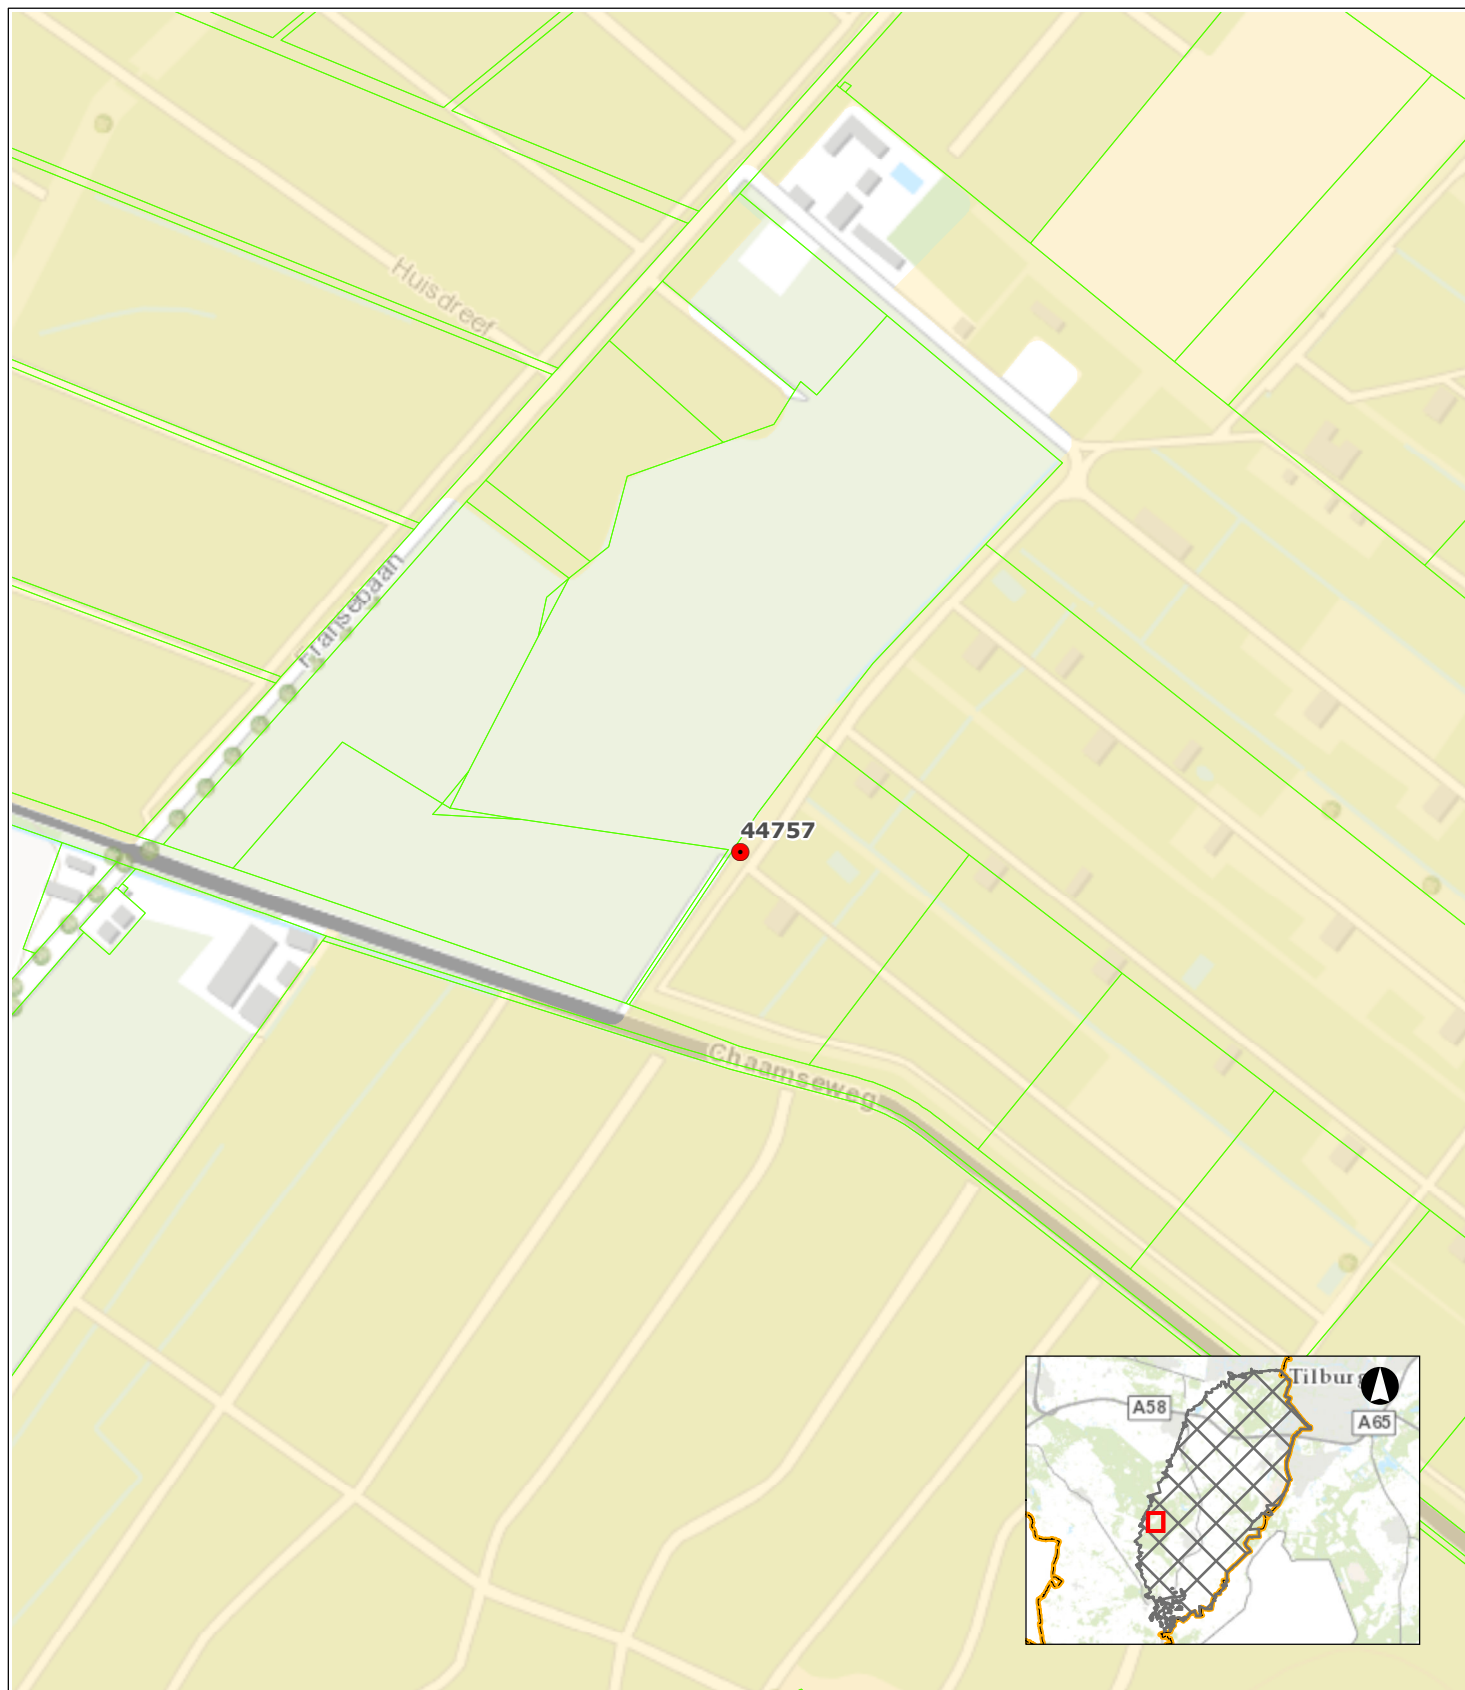

- Grondwaterput met putnummer
- Perceelsgrenzen
- Beschermd gebied waterhuishouding
- Beperkt beschermd gebied
- Attentiegebied
- Invloedsgebied Natura2000

## Kenmerken v/d vergunning:

Registratienummer: 18470

Coördinaten put:

X 123002

Y 389291



**Projectomschrijving**  
Watervergunning grondwater-  
onttrekking berekening  
**Opdrachtgever**  
Afd. Vergunningen  
**Opdrachtnemer**  
Afd. Kennis & Advies  
**Tekeningnummer**  
18470 - 44757

| Formaat | Schaal  | Datum    |
|---------|---------|----------|
| A4      | 1:5.000 | 5-2-2016 |