
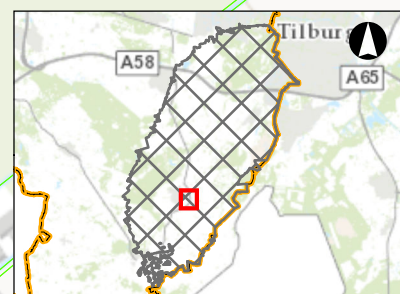


Tekening bij Watervergunning grondwateronttrekking beregning

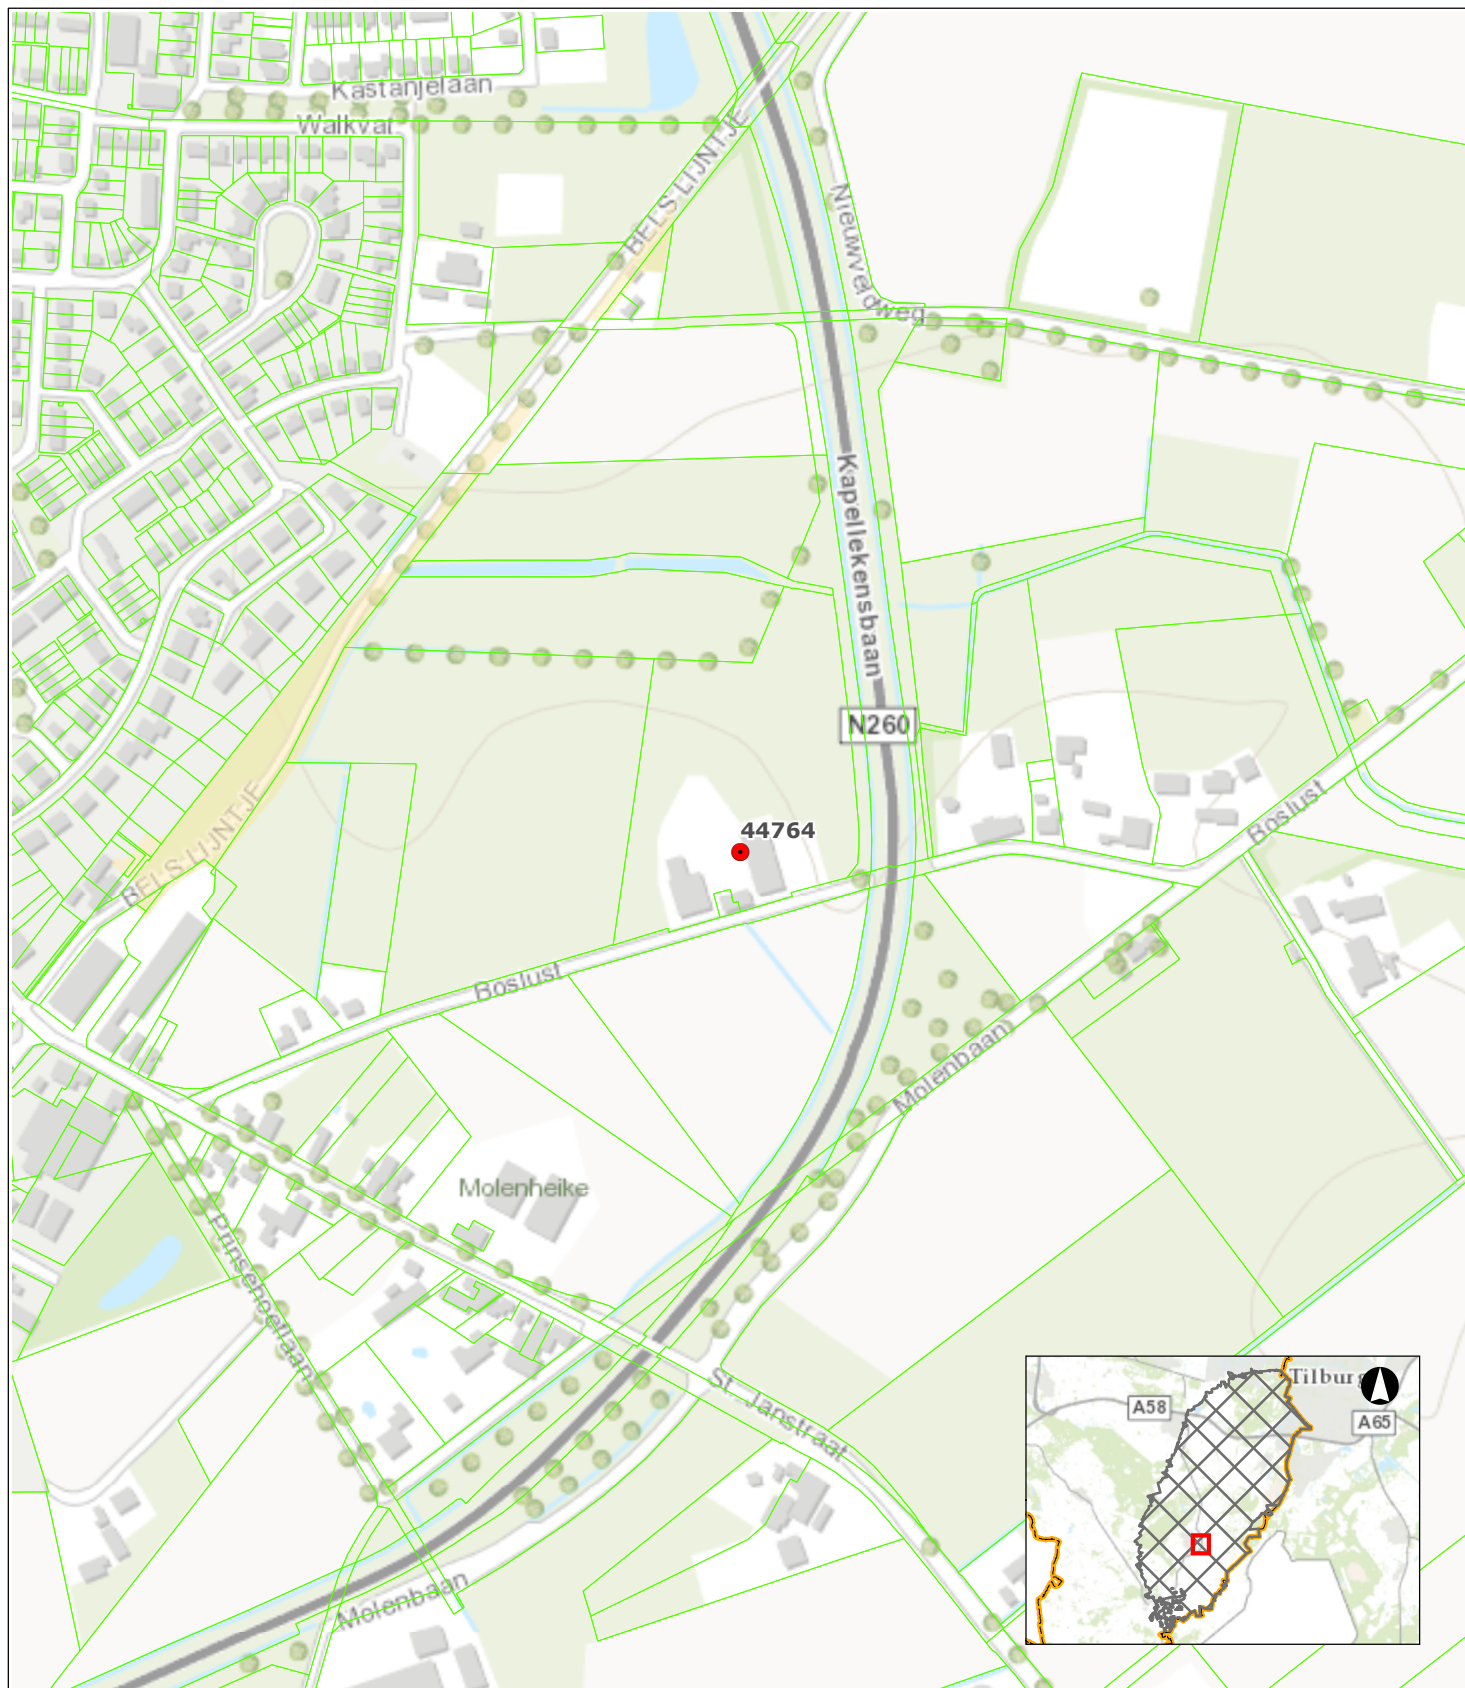

● Grondwaterput met putnummer

Perceelsgrenzen

Beschermd gebied waterhuishouding

Beperkt beschermd gebied

Attentiegebied

Invloedsgebied Natura2000

Kenmerken v/d vergunning:

Registratienummer: 18480

Coördinaten put:

X 125759

Y 387944



Projectomschrijving
Watervergunning grondwater-
onttrekking beregning

Opdrachtgever

Afd. Vergunningen

Opdrachtnemer

Afd. Kennis & Advies

Tekeningnummer

18480 - 44764

Formaat
A4

Schaal
1:5.000

Datum
5-2-2016