
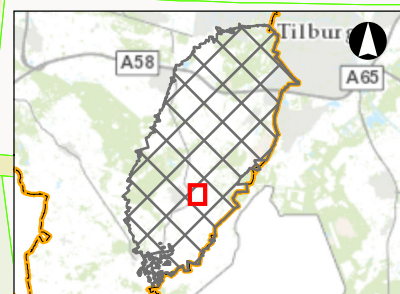


Tekening bij Watervergunning grondwateronttrekking beregning

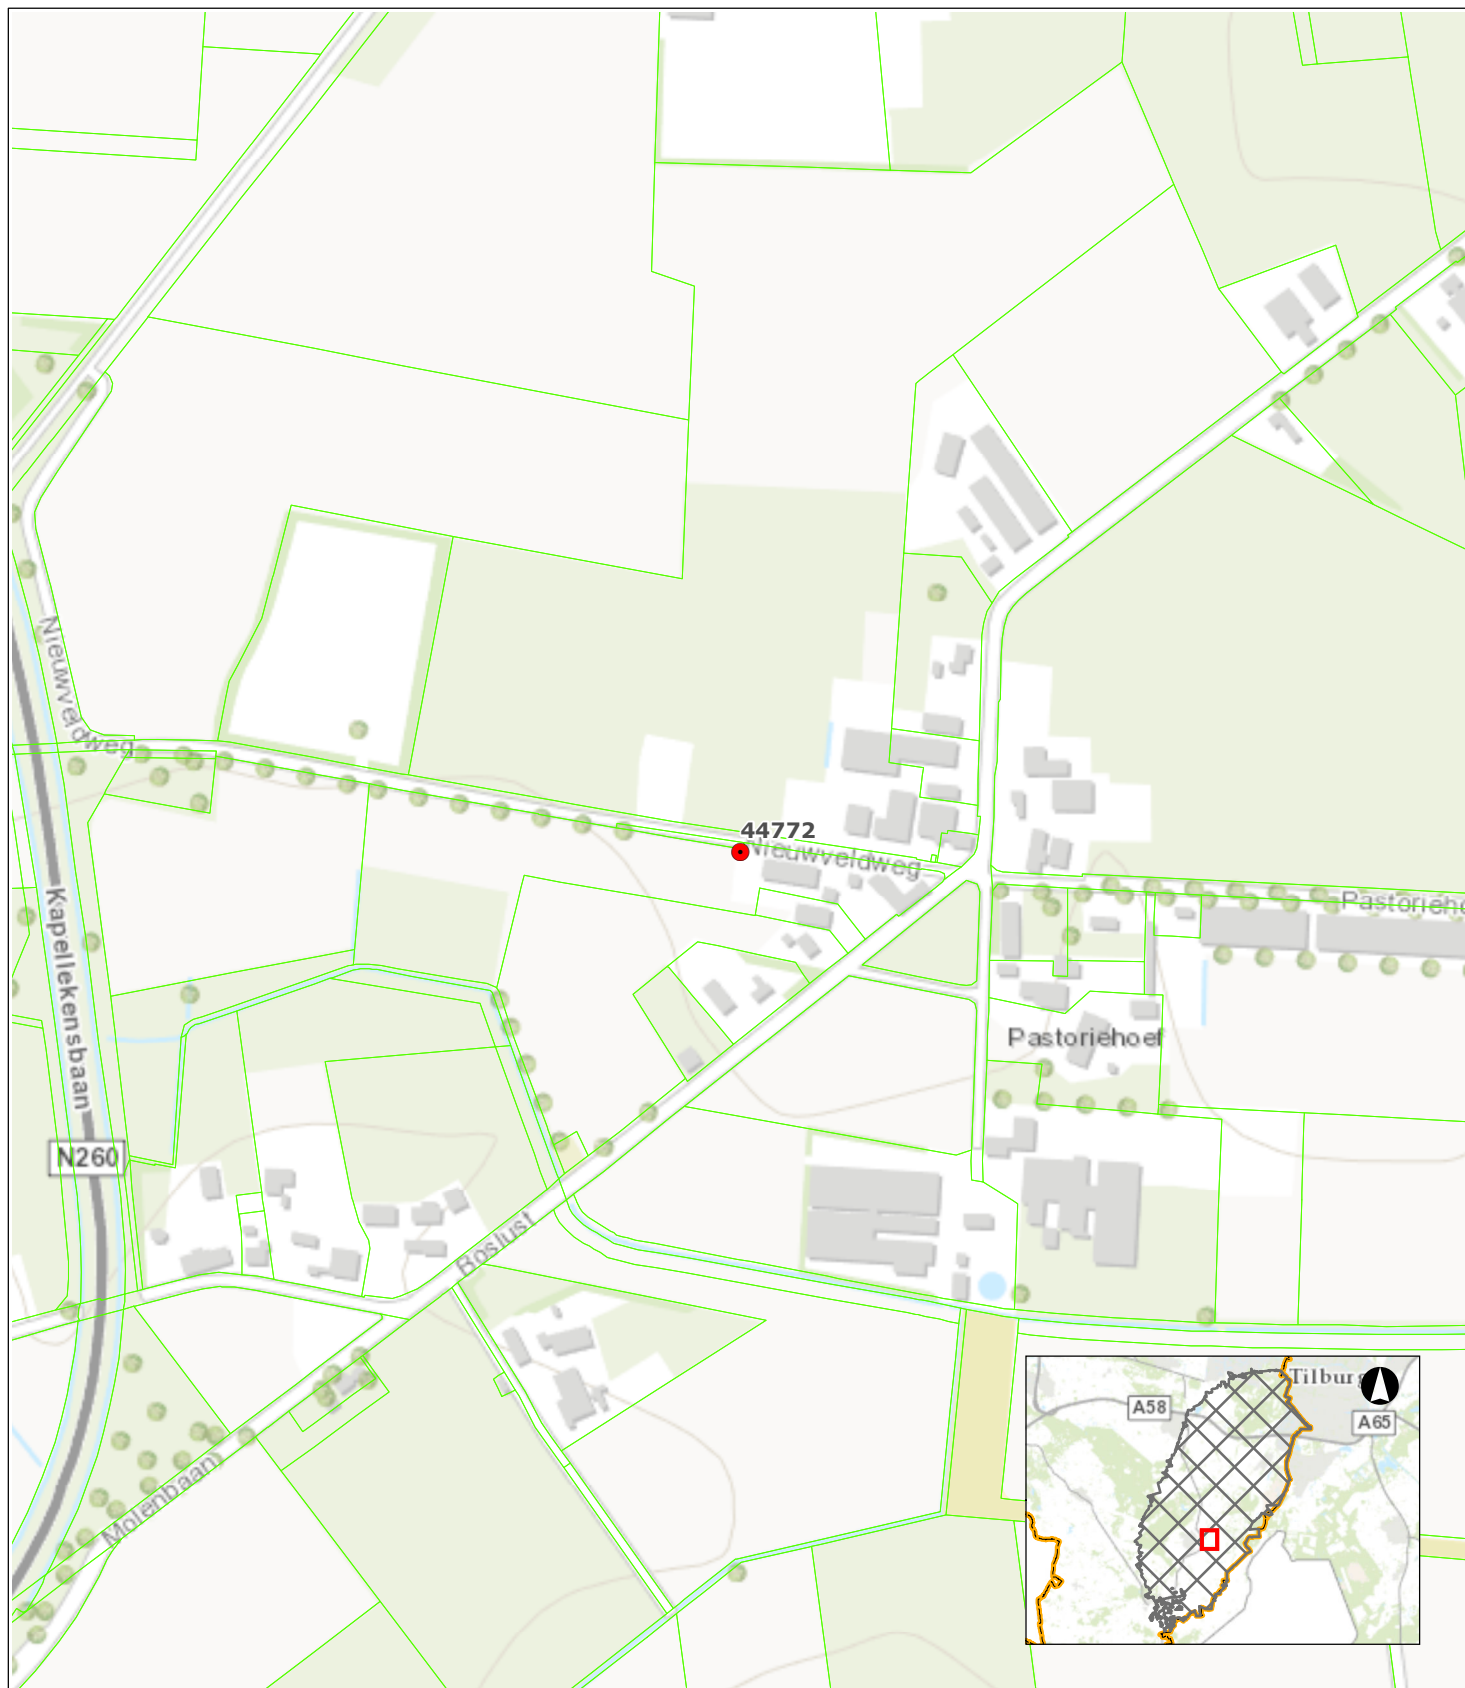

● Grondwaterput met putnummer

Perceelsgrenzen

Beschermd gebied waterhuishouding

Beperkt beschermd gebied

Attentiegebied

Invloedsgebied Natura2000

Kenmerken v/d vergunning:

Registratienummer: 18487

Coördinaten put:

X 126282

Y 388230



Projectomschrijving
Watervergunning grondwater-
onttrekking beregning

Opdrachtgever
Afd. Vergunningen
Opdrachtnemer
Afd. Kennis & Advies
Tekeningnummer
18487 - 44772

Formaat	Schaal	Datum
A4	1:5.000	5-2-2016