
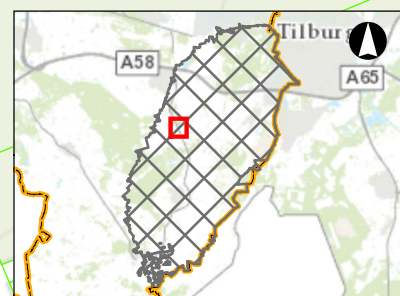


Tekening bij Watervergunning grondwateronttrekking berekening

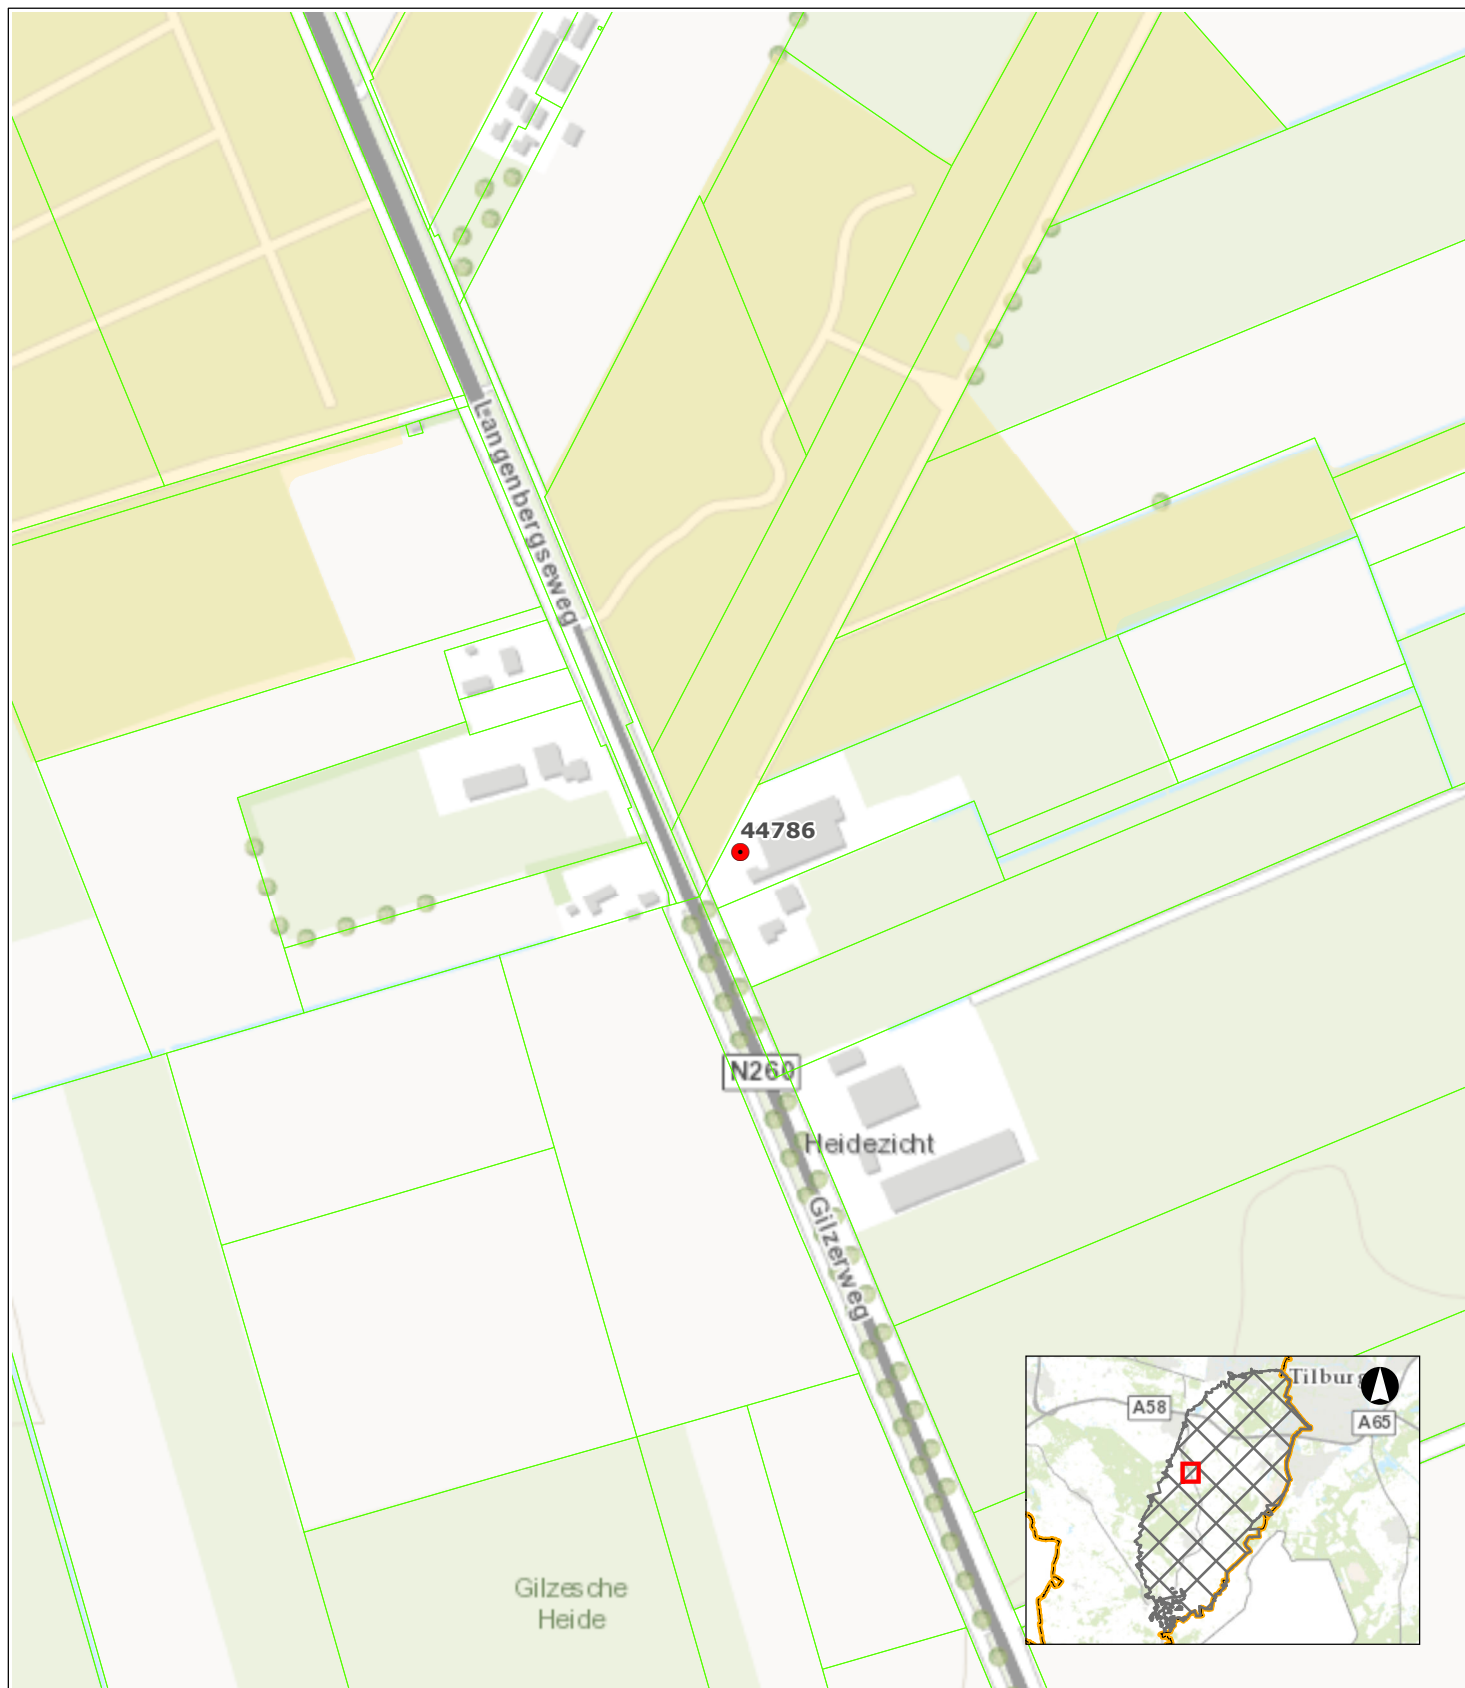

- Grondwaterput met putnummer
- Perceelsgrenzen
- Beschermd gebied waterhuishouding
- Beperkt beschermd gebied
- Attentiegebied
- ▨ Invloedsgebied Natura2000

Kenmerken v/d vergunning:

Registratienummer: 18498

Coördinaten put:

X 125143

Y 392304



Projectomschrijving
Watervergunning grondwater-
onttrekking berekening
Opdrachtgever
Afd. Vergunningen
Opdrachtnemer
Afd. Kennis & Advies
Tekeningnummer
18498 - 44786

Formaat	Schaal	Datum
A4	1:5.000	5-2-2016