
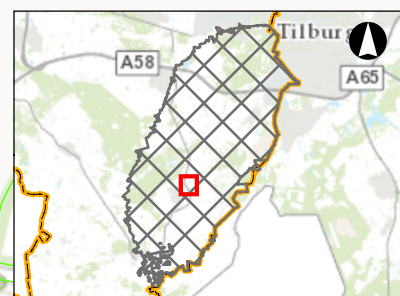


Tekening bij Watervergunning grondwateronttrekking beregening

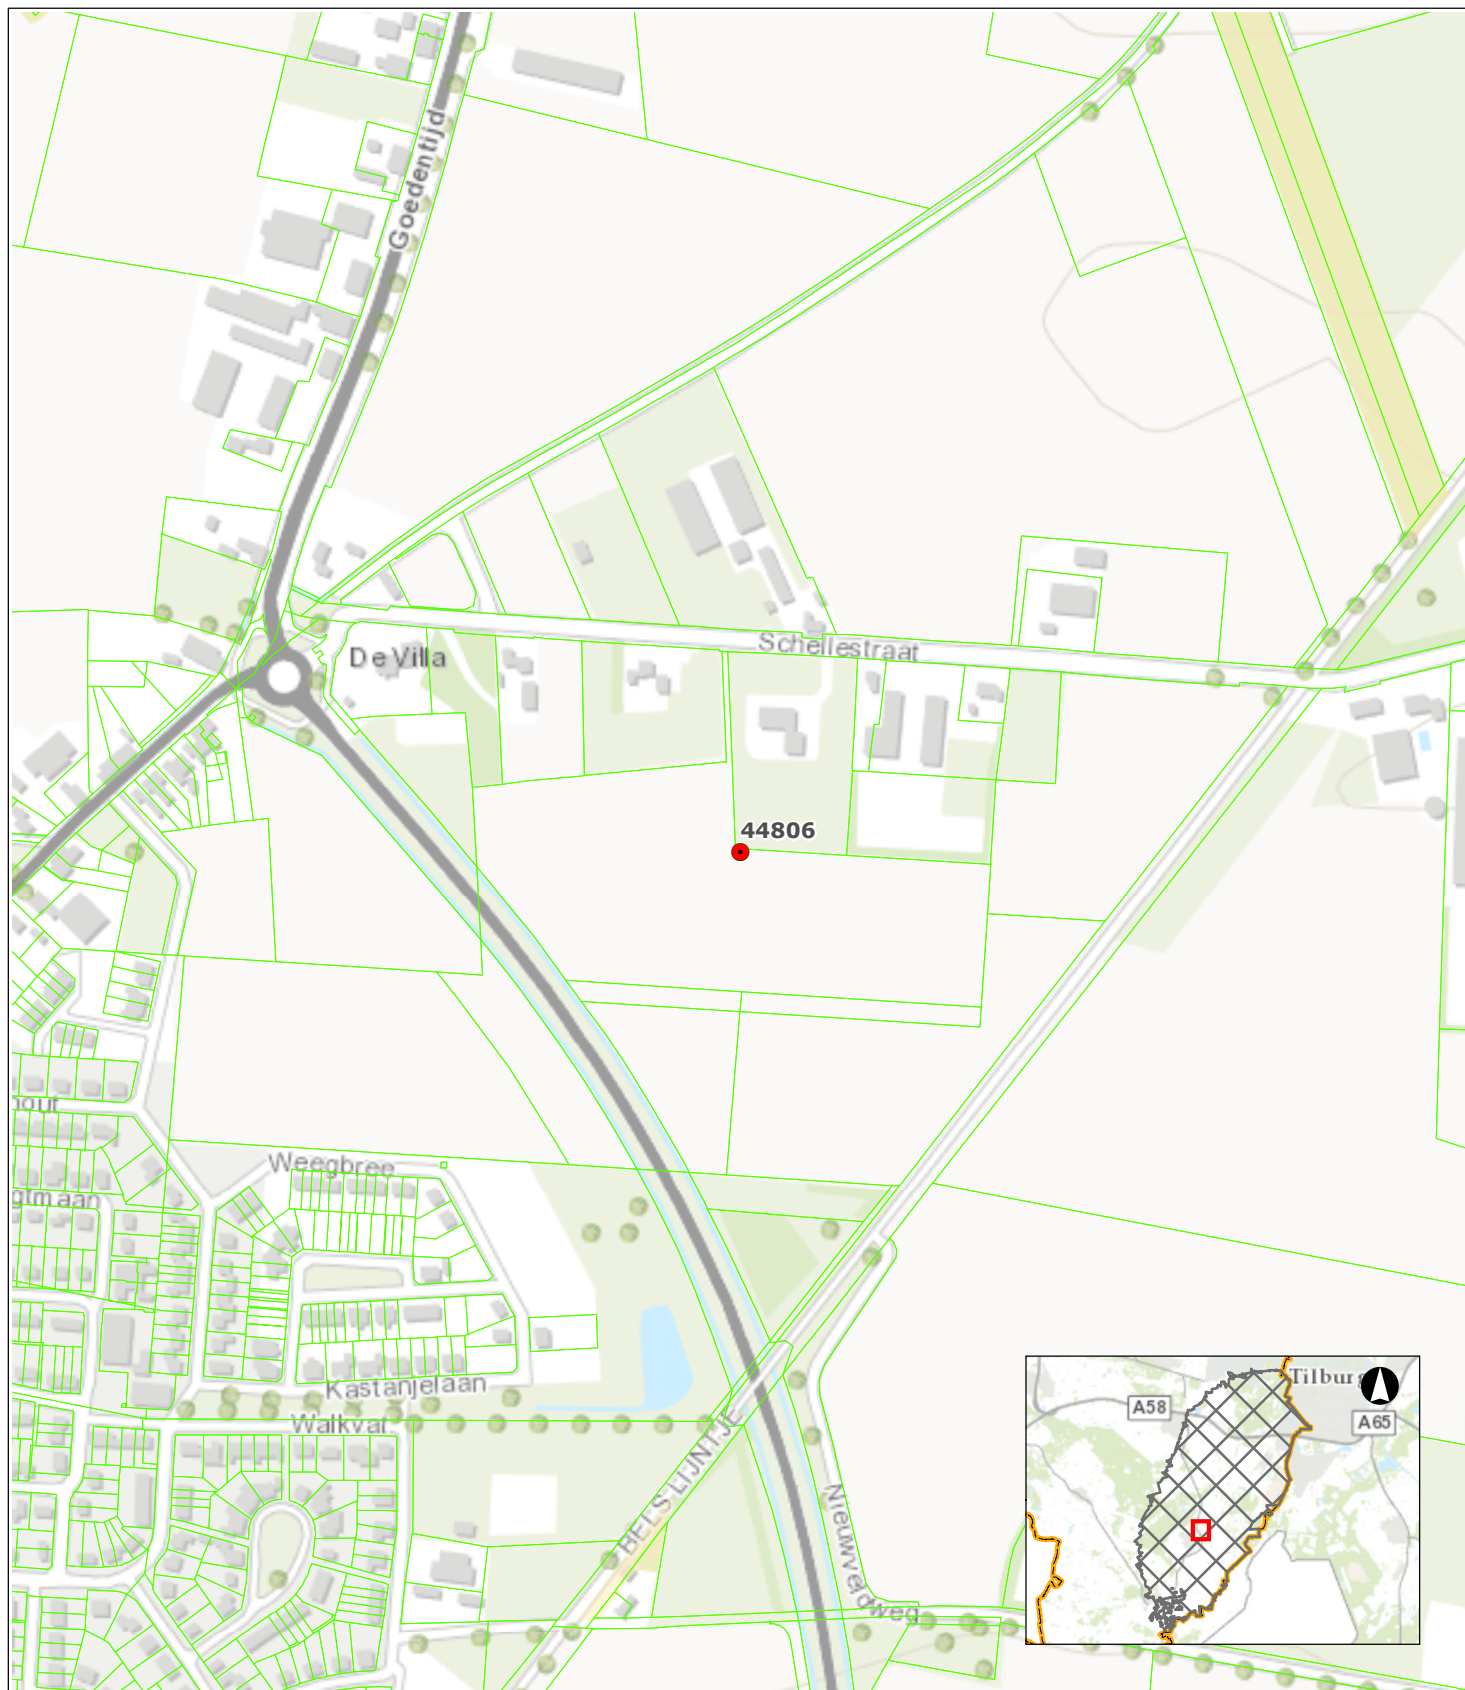

● Grondwaterput met putnummer

Perceelsgrenzen

Beschermd gebied waterhuishouding

Beperkt beschermd gebied

Attentiegebied

Invloedsgebied Natura2000

Kenmerken v/d vergunning:

Registratienummer: 18513

Coördinaten put:

X 125763

Y 388803



Projectomschrijving
Watervergunning grondwater-
onttrekking beregening

Opdrachtgever

Afd. Vergunningen

Opdrachtnemer

Afd. Kennis & Advies

Tekeningnummer

18513 - 44806

Formaat
A4

Schaal
1:5.000

Datum
5-2-2016