
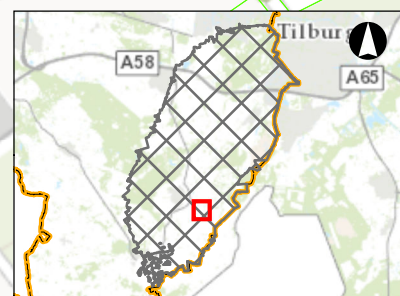


Tekening bij Watervergunning grondwateronttrekking berekening

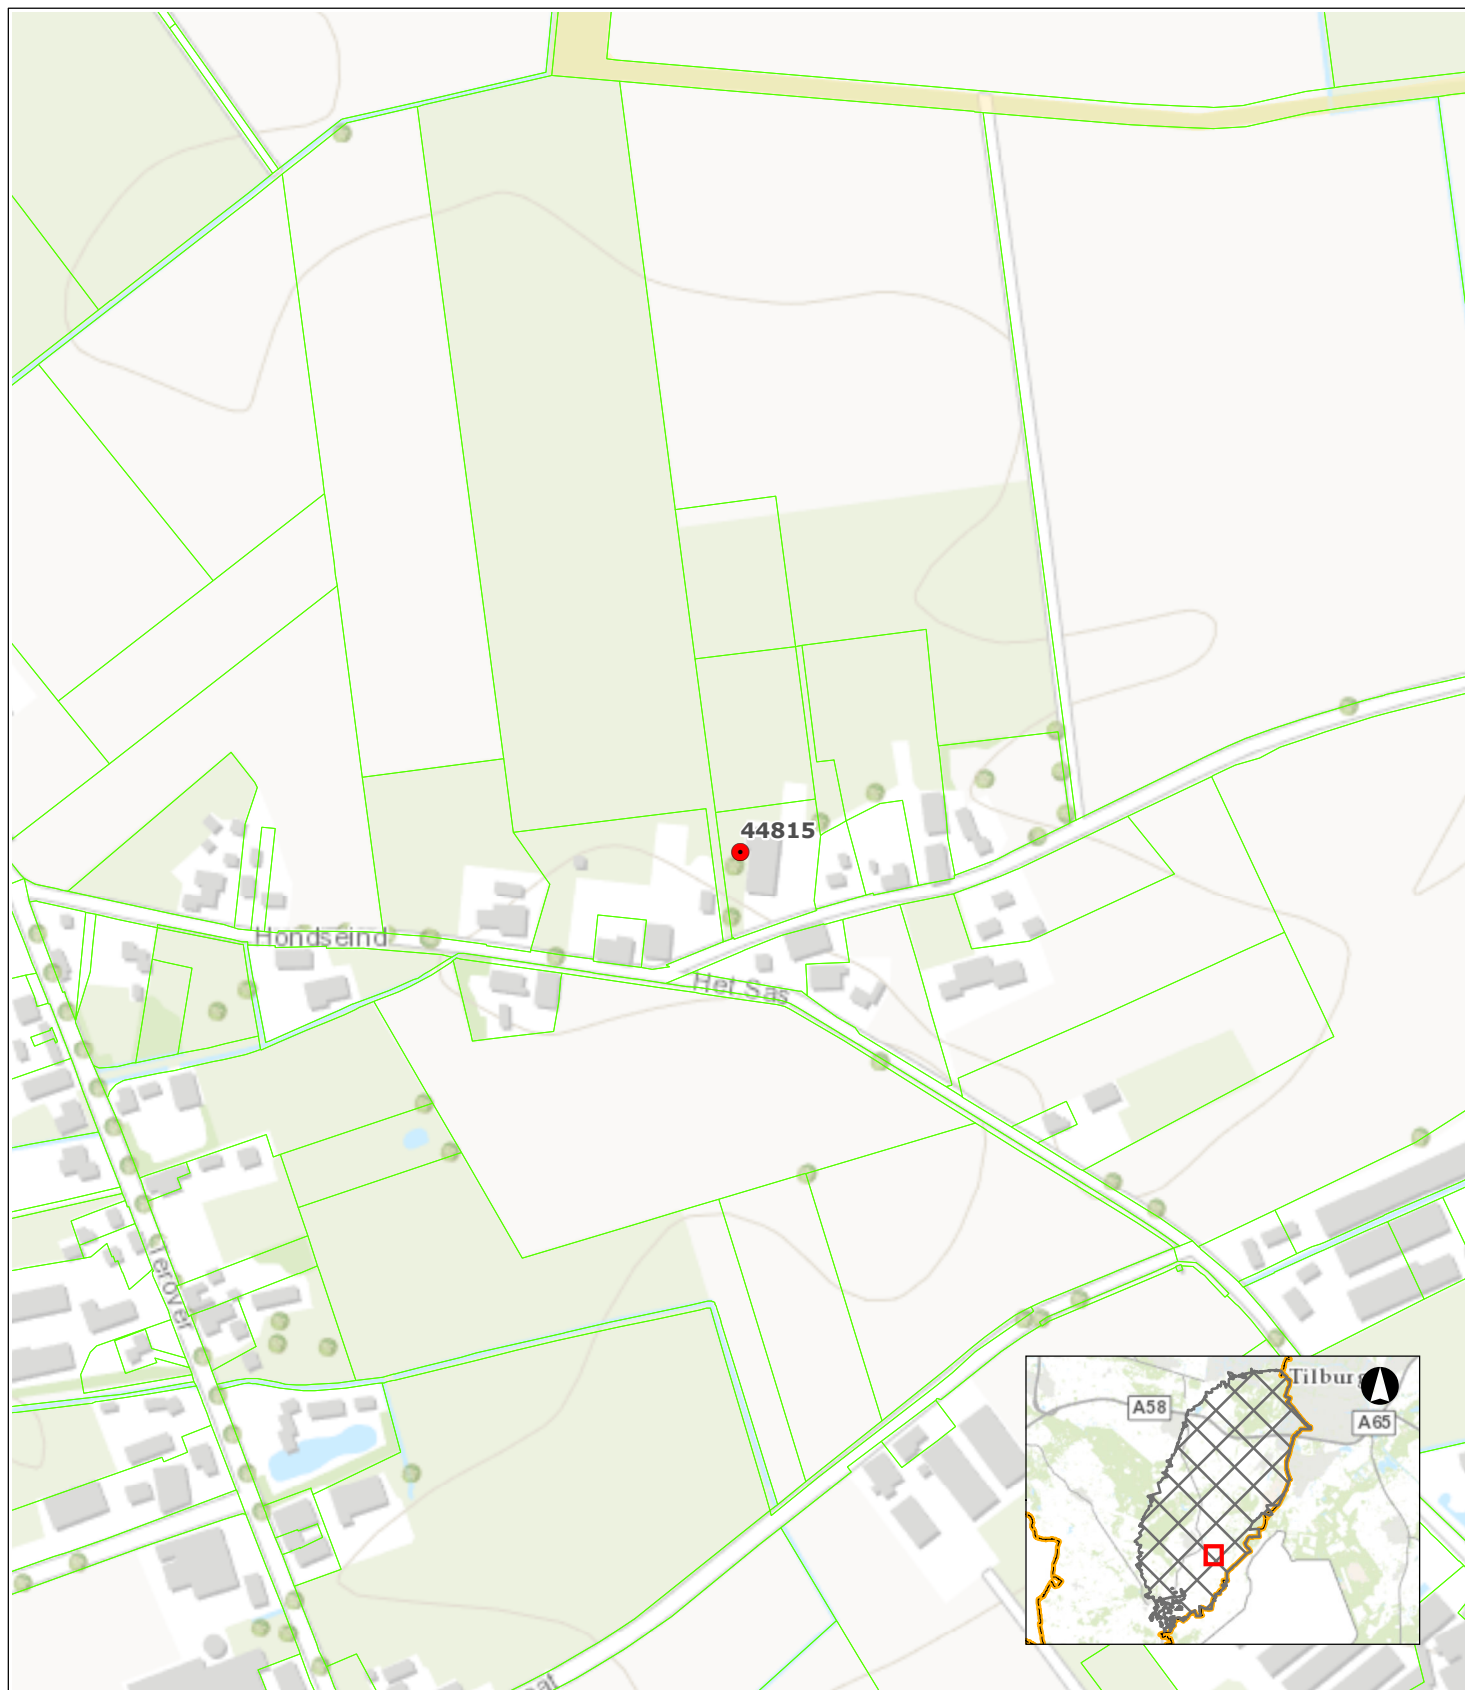

● Grondwaterput met putnummer

□ Perceelsgrenzen

■ Beschermd gebied waterhuishouding

■ Beperkt beschermd gebied

■ Attentiegebied

■ Invloedsgebied Natura2000

Kenmerken v/d vergunning:

Registratienummer: 18516

Coördinaten put:

X 126543

Y 387278



Projectomschrijving
Watervergunning grondwater-
onttrekking berekening

Opdrachtgever

Afd. Vergunningen

Opdrachtnemer

Afd. Kennis & Advies

Tekeningnummer

18516 - 44815

Formaat
A4

Schaal
1:5.000

Datum
5-2-2016