
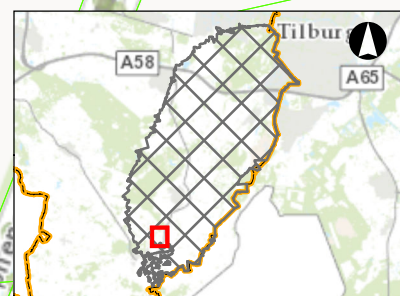


# Tekening bij Watervergunning grondwateronttrekking beregning

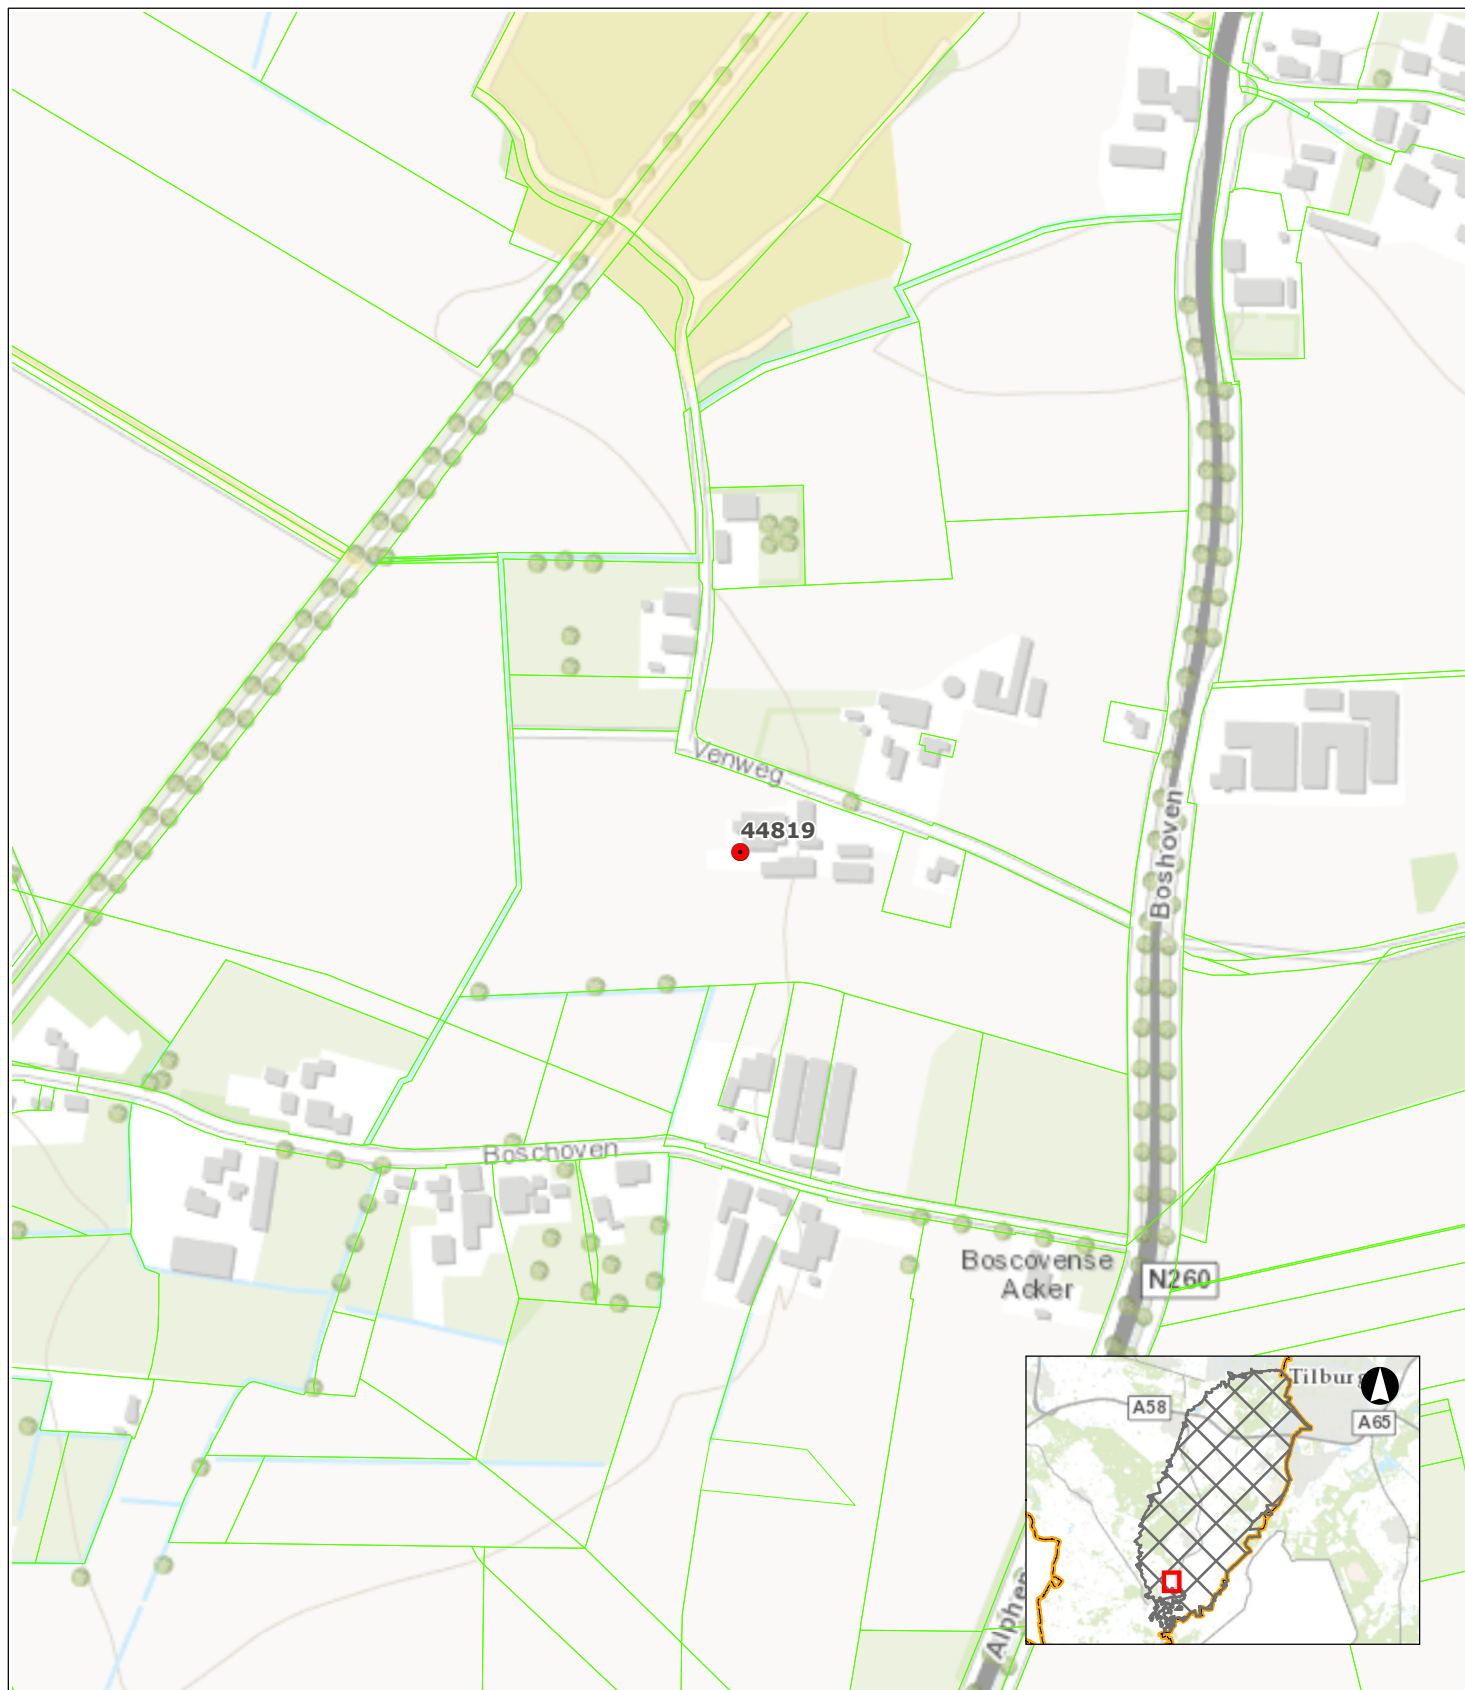

● Grondwaterput met putnummer

Perceelsgrenzen

Beschermd gebied waterhuishouding

Beperkt beschermd gebied

Attentiegebied

Invloedsgebied Natura2000

## Kenmerken v/d vergunning:

Registratienummer: 18520

Coördinaten put:

X 123987

Y 385655



Projectomschrijving  
Watervergunning grondwater-  
onttrekking beregning

Opdrachtgever

Afd. Vergunningen

Opdrachtnemer

Afd. Kennis & Advies

Tekeningnummer

18520 - 44819

Formaat  
A4

Schaal  
1:5.000

Datum  
1-4-2016