


Tekening bij Watervergunning grondwateronttrekking berekening

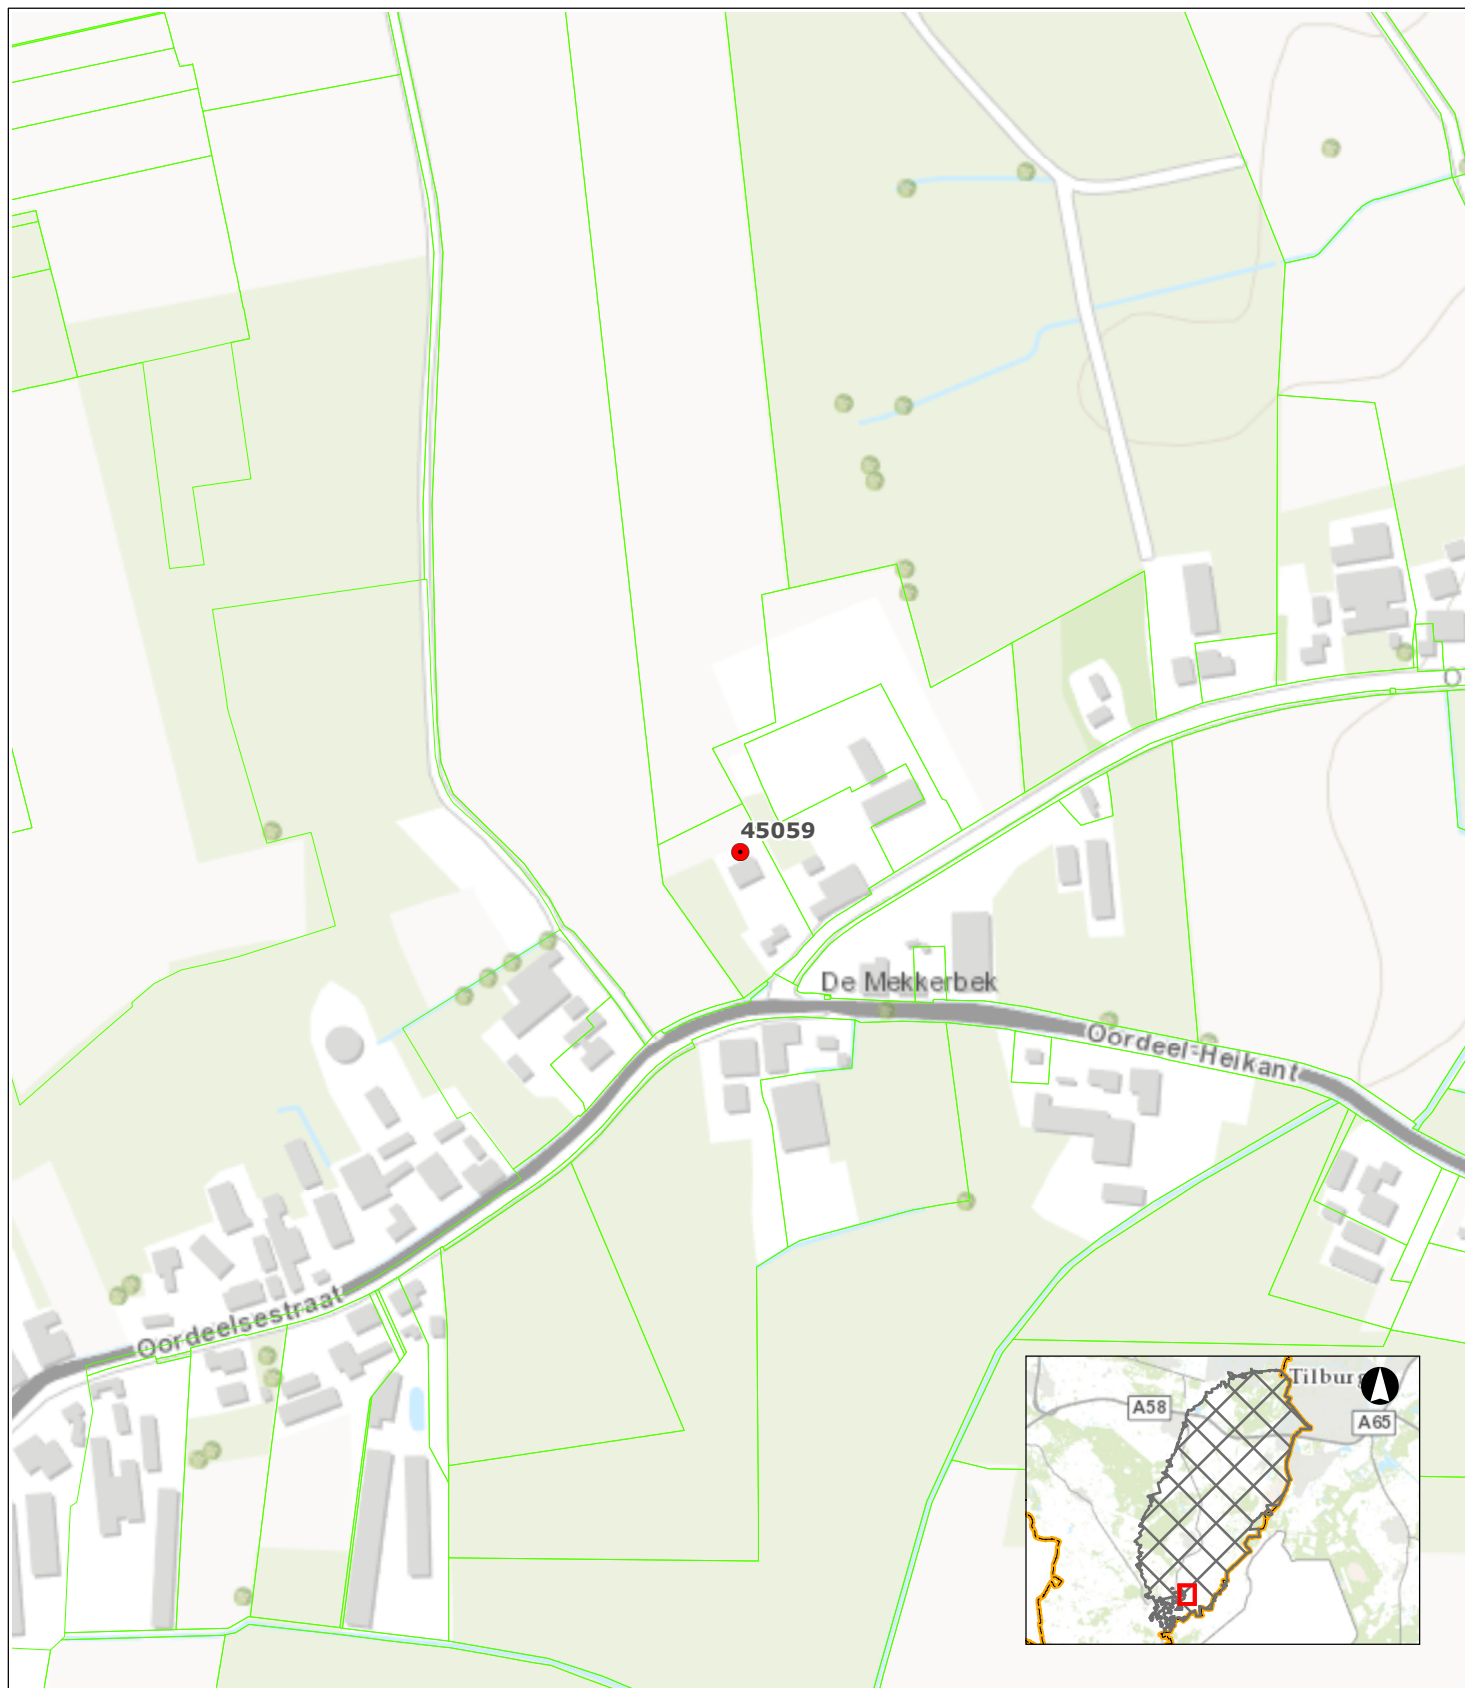

● Grondwaterput met putnummer

□ Perceelsgrenzen

■ Beschermd gebied waterhuishouding

■ Beperkt beschermd gebied

■ Attentiegebied

■ Invloedsgebied Natura2000

Kenmerken v/d vergunning:

Registratienummer: 18729

Coördinaten put:

X 124921

Y 384869



Projectomschrijving
Watervergunning grondwater-
onttrekking berekening

Opdrachtgever
Afd. Vergunningen
Opdrachtnemer
Afd. Kennis & Advies
Tekeningnummer
18729 - 45059

Formaat	Schaal	Datum
A4	1:5.000	5-2-2016