
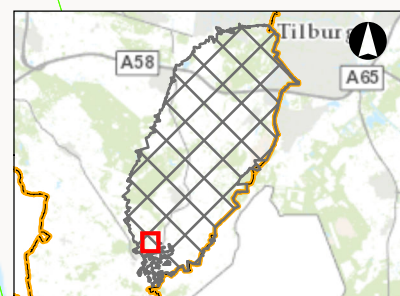


Tekening bij Watervergunning grondwateronttrekking berekening

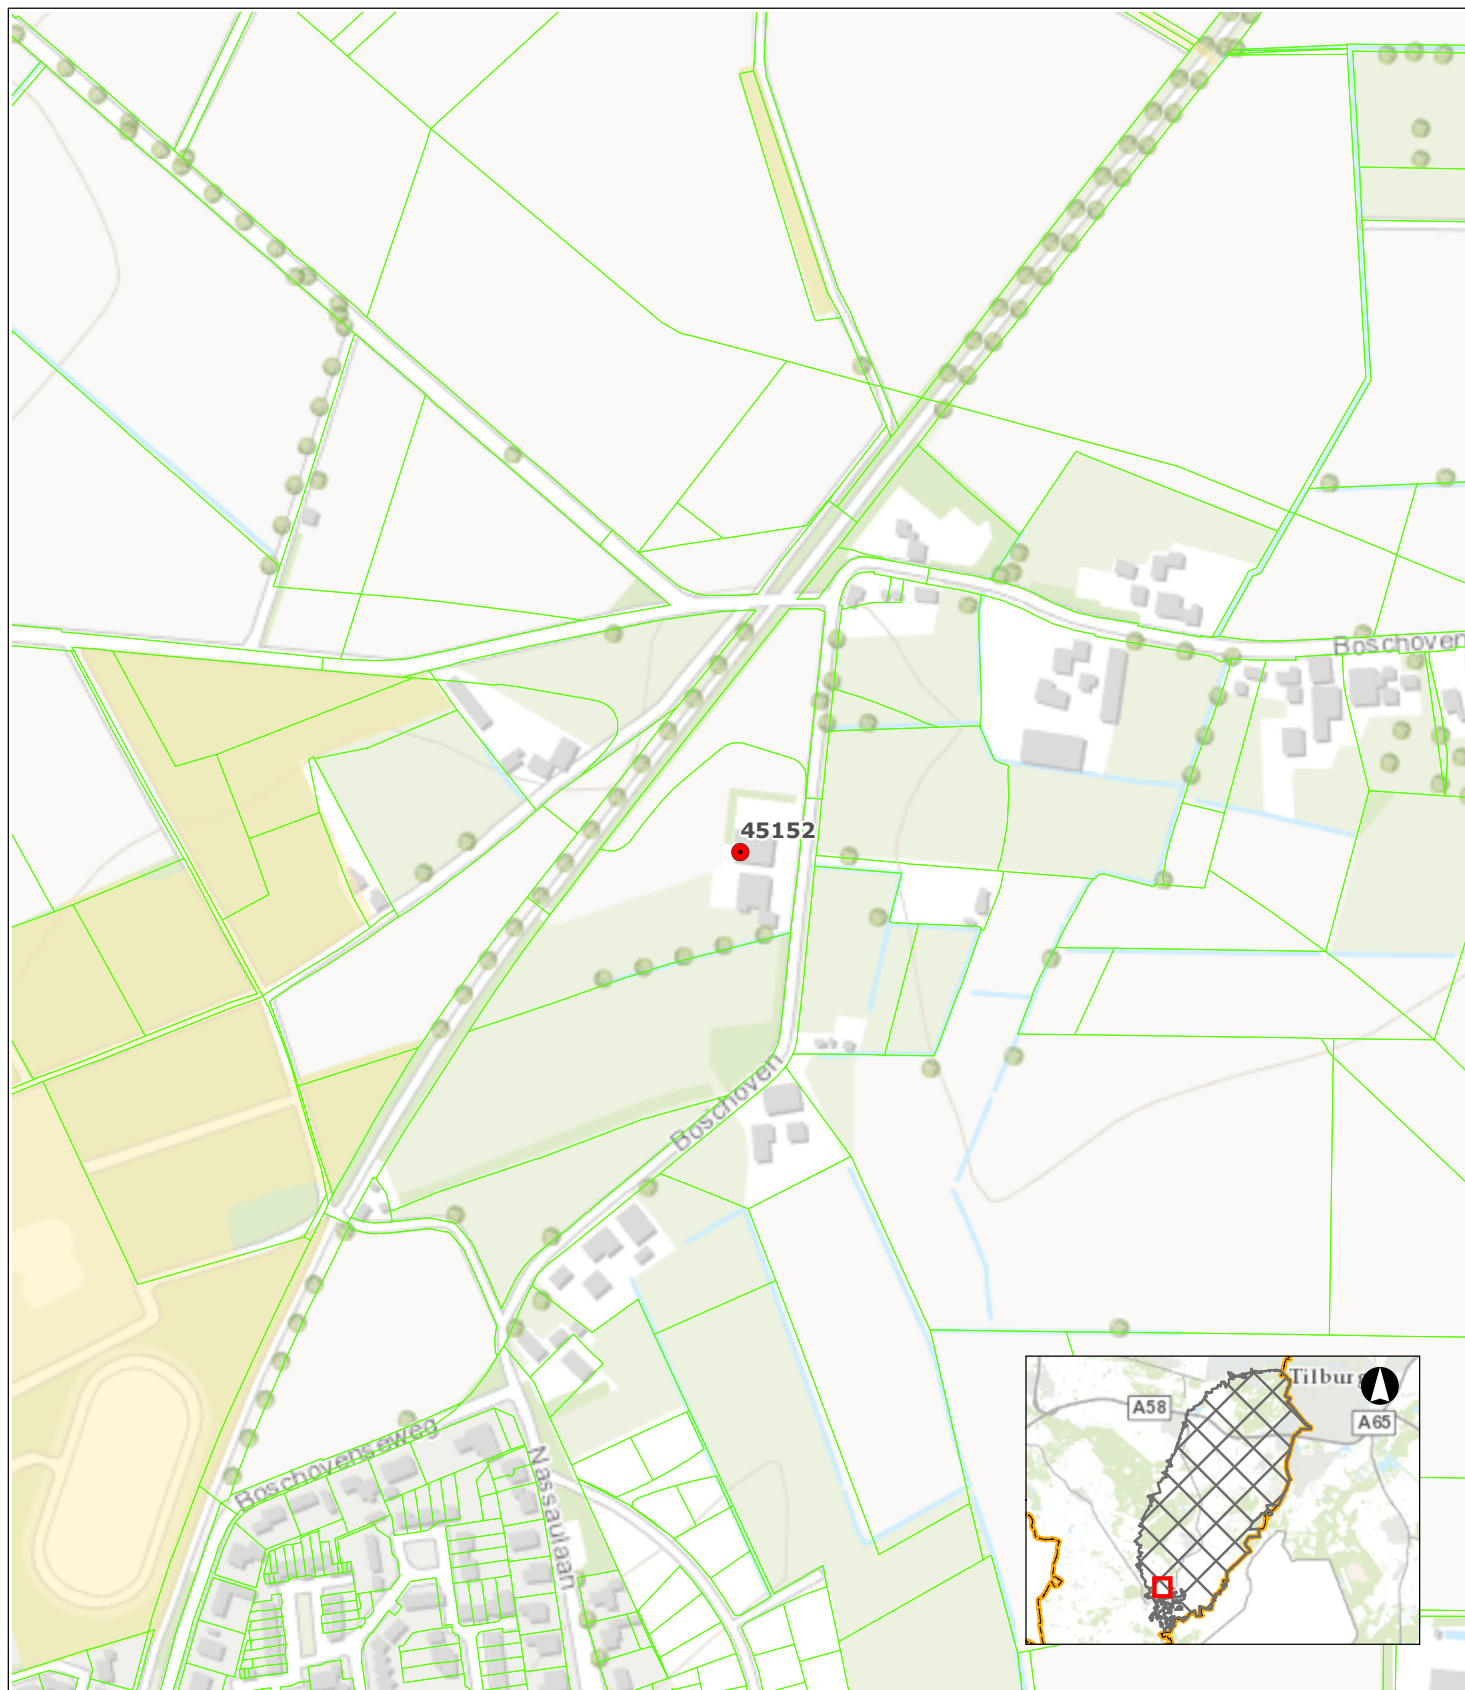

● Grondwaterput met putnummer

Perceelsgrenzen

Beschermd gebied waterhuishouding

Beperkt beschermd gebied

Attentiegebied

Invloedsgebied Natura2000

Kenmerken v/d vergunning:

Registratienummer: 18801

Coördinaten put:

X 123425

Y 385319



Projectomschrijving
Watervergunning grondwater-
onttrekking berekening

Opdrachtgever
Afd. Vergunningen

Opdrachtnemer
Afd. Kennis & Advies

Tekeningnummer
18801 - 45152

Formaat
A4

Schaal
1:5.000

Datum
5-2-2016