
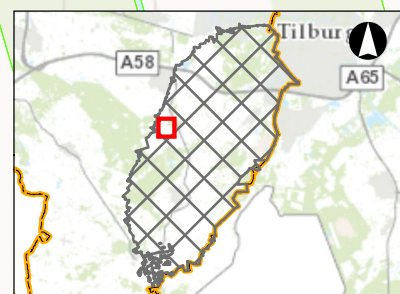


Tekening bij Watervergunning grondwateronttrekking beregning

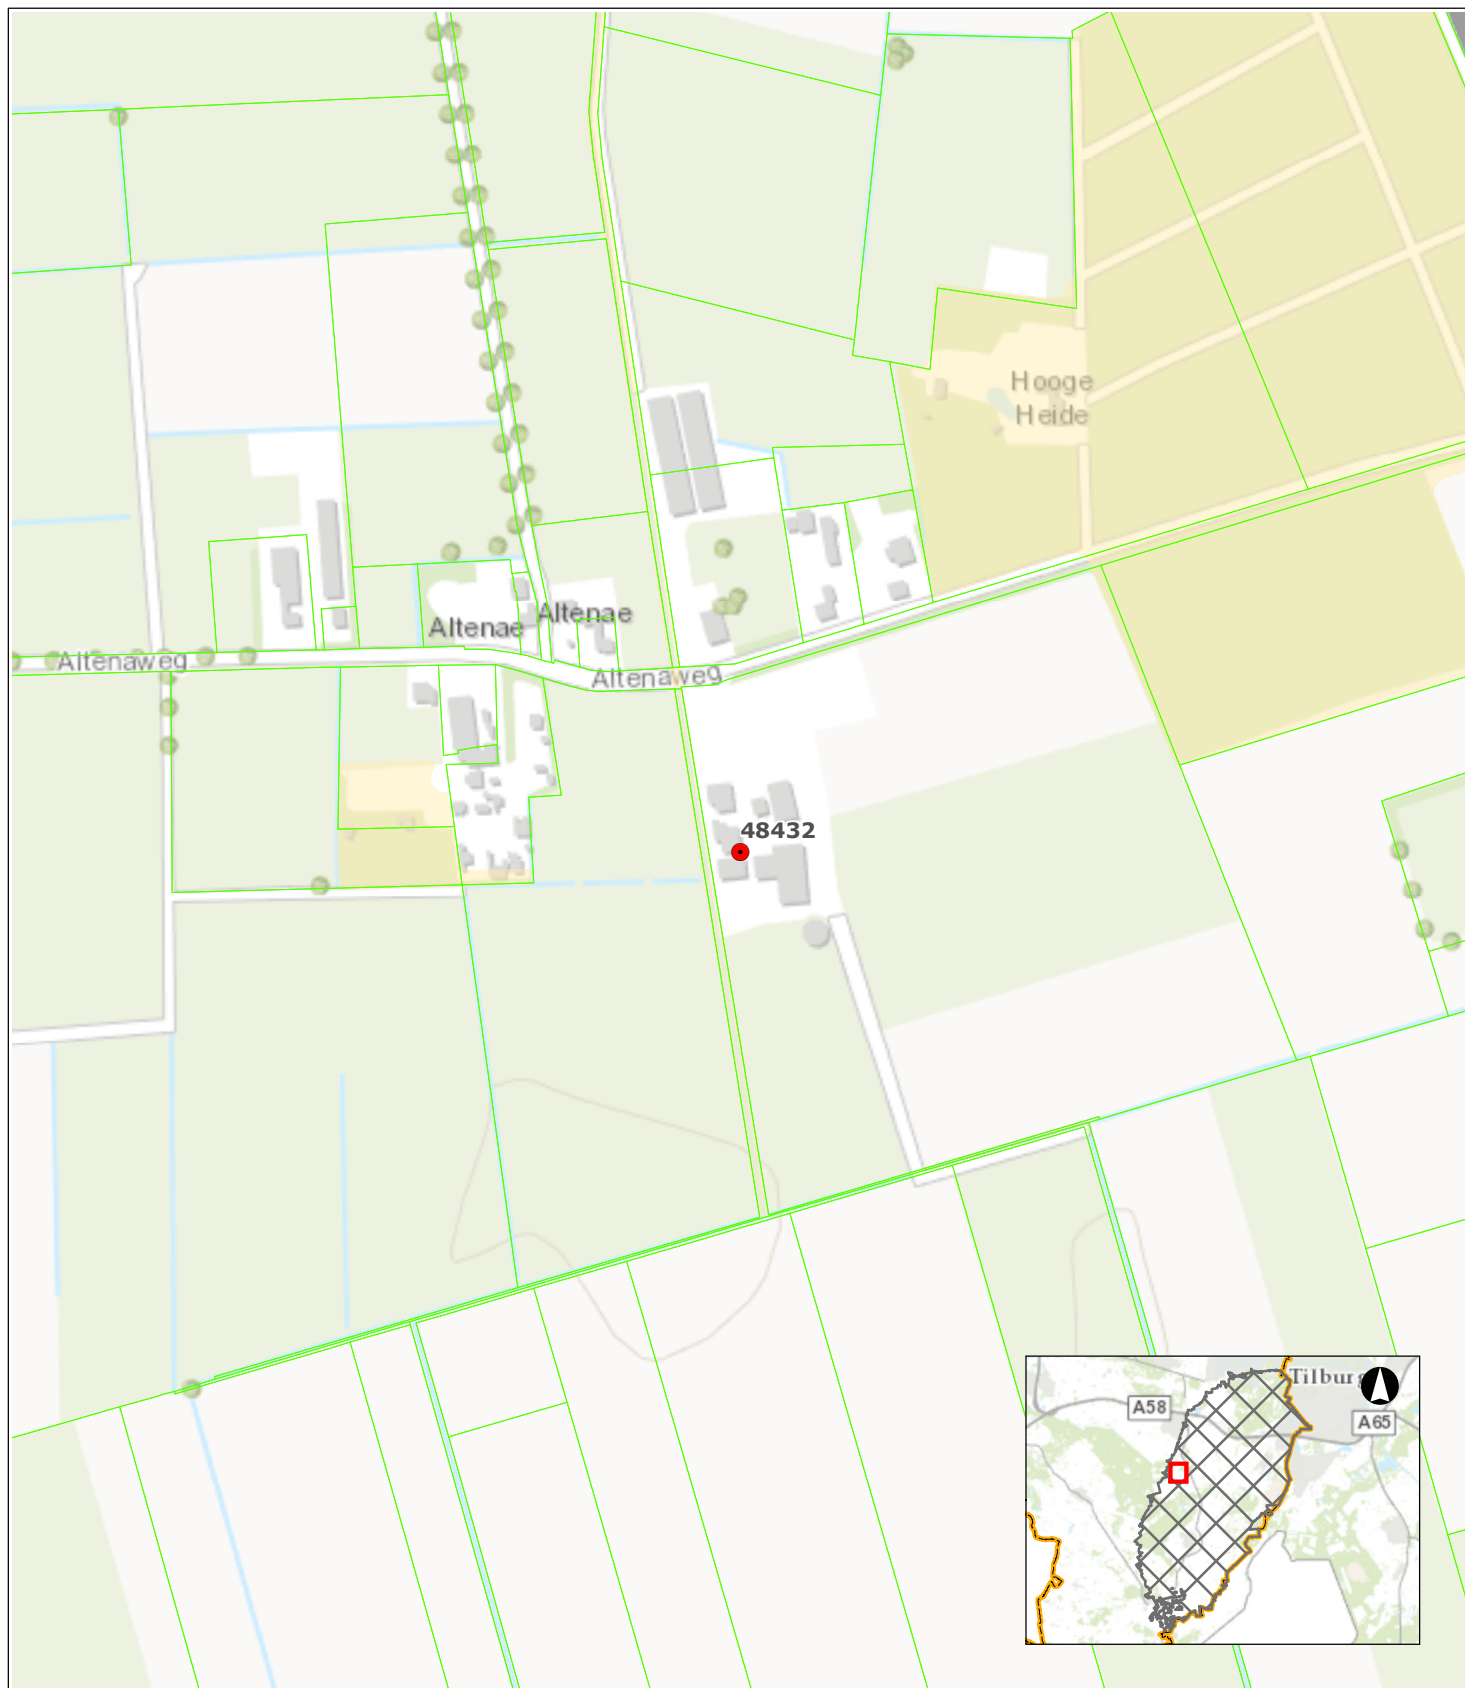

- Grondwaterput met putnummer
- Perceelsgrenzen
- Beschermd gebied waterhuishouding
- Beperkt beschermd gebied
- Attentiegebied
- Invloedsgebied Natura2000

Kenmerken v/d vergunning:

Registratienummer: 21213

Coördinaten put:

X 124386

Y 392306



Projectomschrijving
Watervergunning grondwater-
onttrekking beregning
Opdrachtgever
Afd. Vergunningen
Opdrachtnemer
Afd. Kennis & Advies
Tekeningnummer
21213 - 48432

Formaat	Schaal	Datum
A4	1:5.000	5-2-2016