
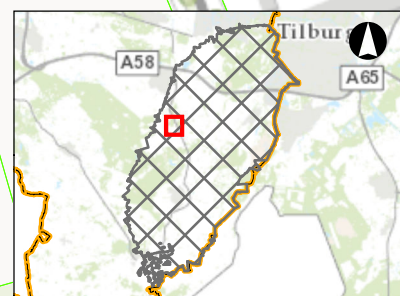


Tekening bij Watervergunning grondwateronttrekking beregning

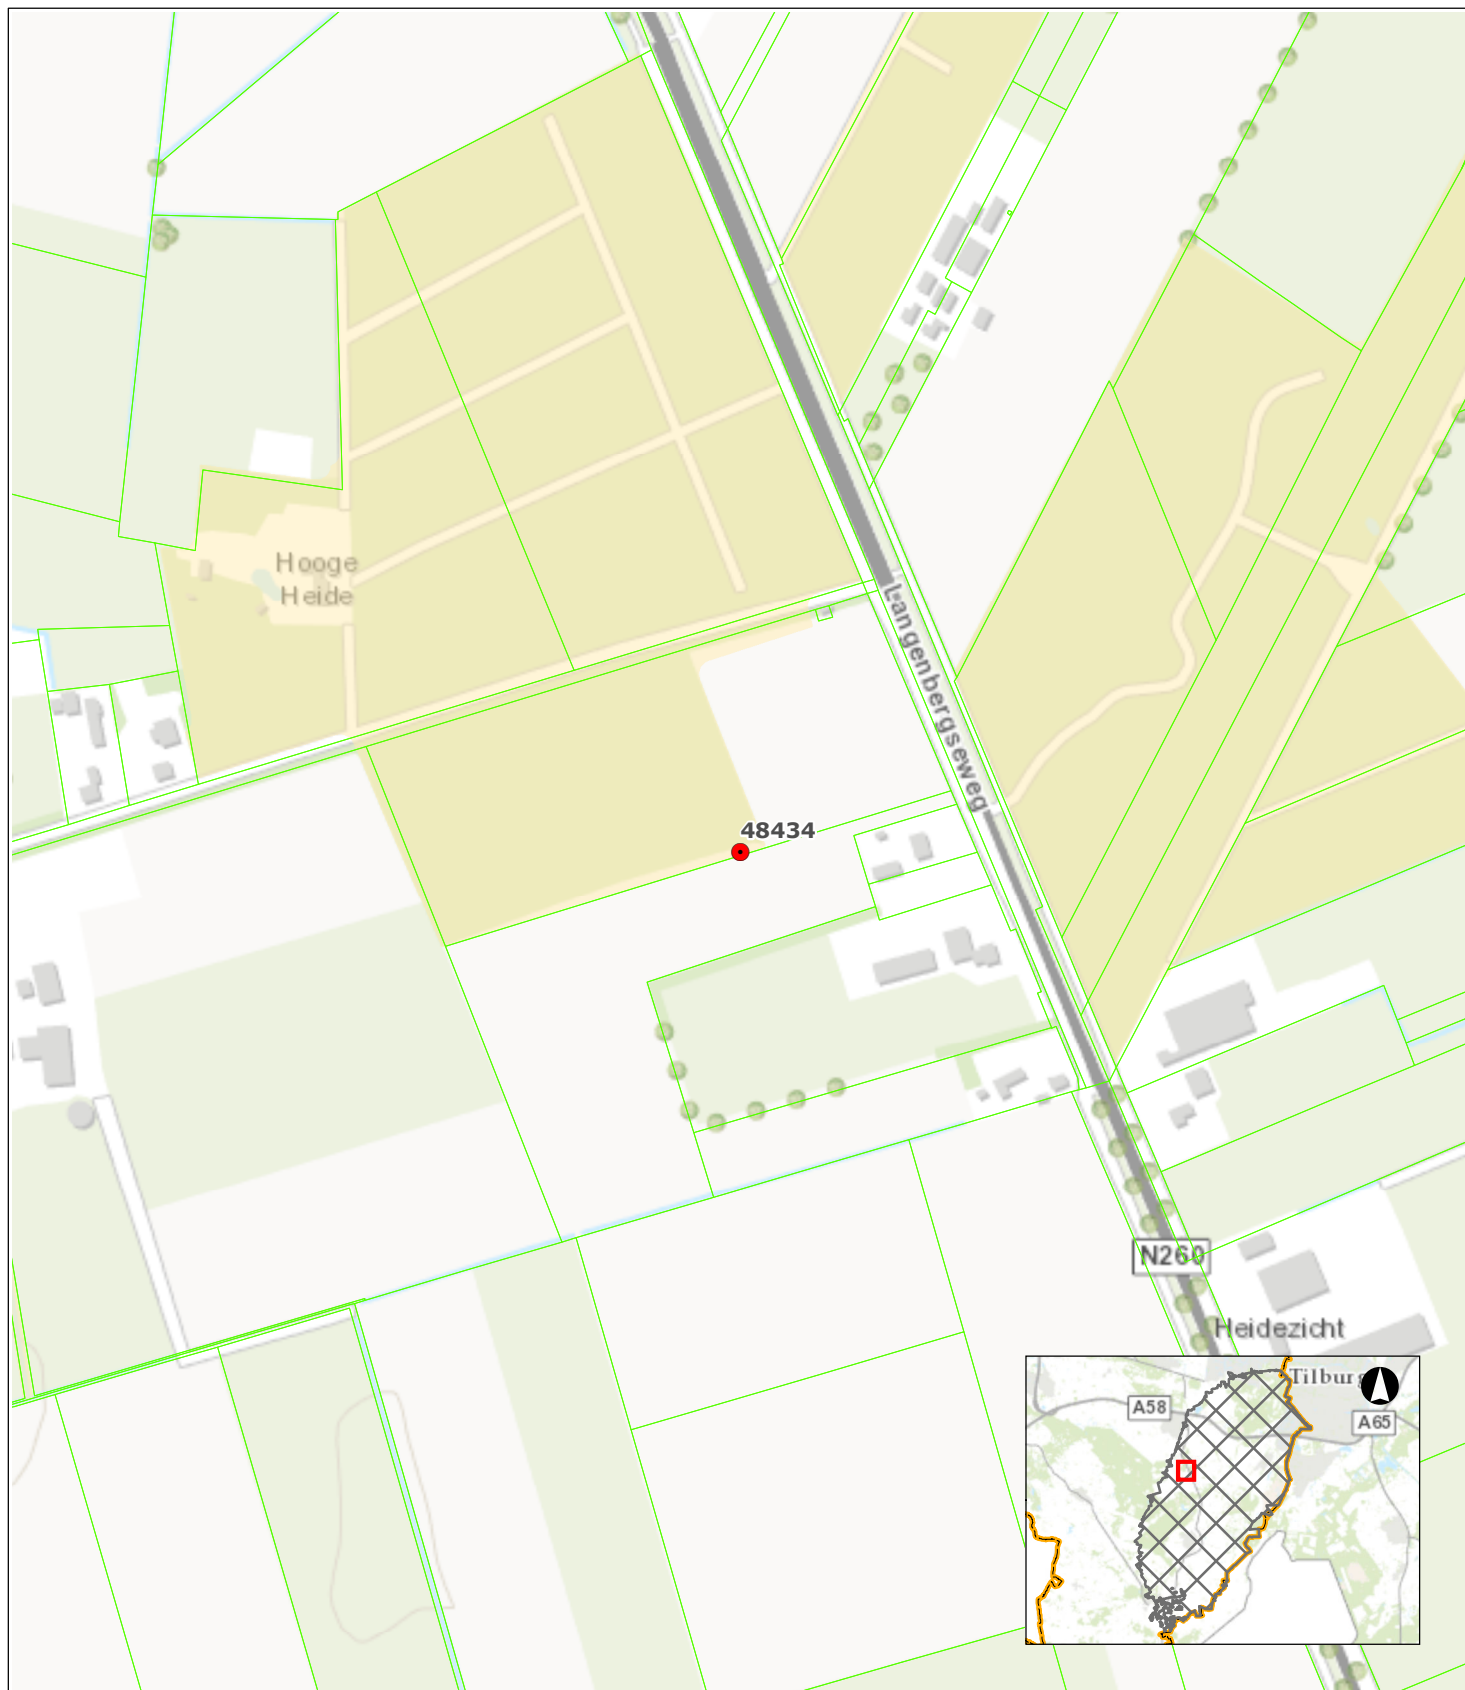

- Grondwaterput met putnummer
- Perceelsgrenzen
- Beschermd gebied waterhuishouding
- Beperkt beschermd gebied
- Attentiegebied
- Invloedsgebied Natura2000

Kenmerken v/d vergunning:

Registratienummer: 21214

Coördinaten put:

X 124872

Y 392426



Projectomschrijving
Watervergunning grondwater-
onttrekking beregning

Opdrachtgever
Afd. Vergunningen
Opdrachtnemer
Afd. Kennis & Advies
Tekeningnummer
21214 - 48434

Formaat	Schaal	Datum
A4	1:5.000	5-2-2016