


Tekening bij Watervergunning grondwateronttrekking beregening

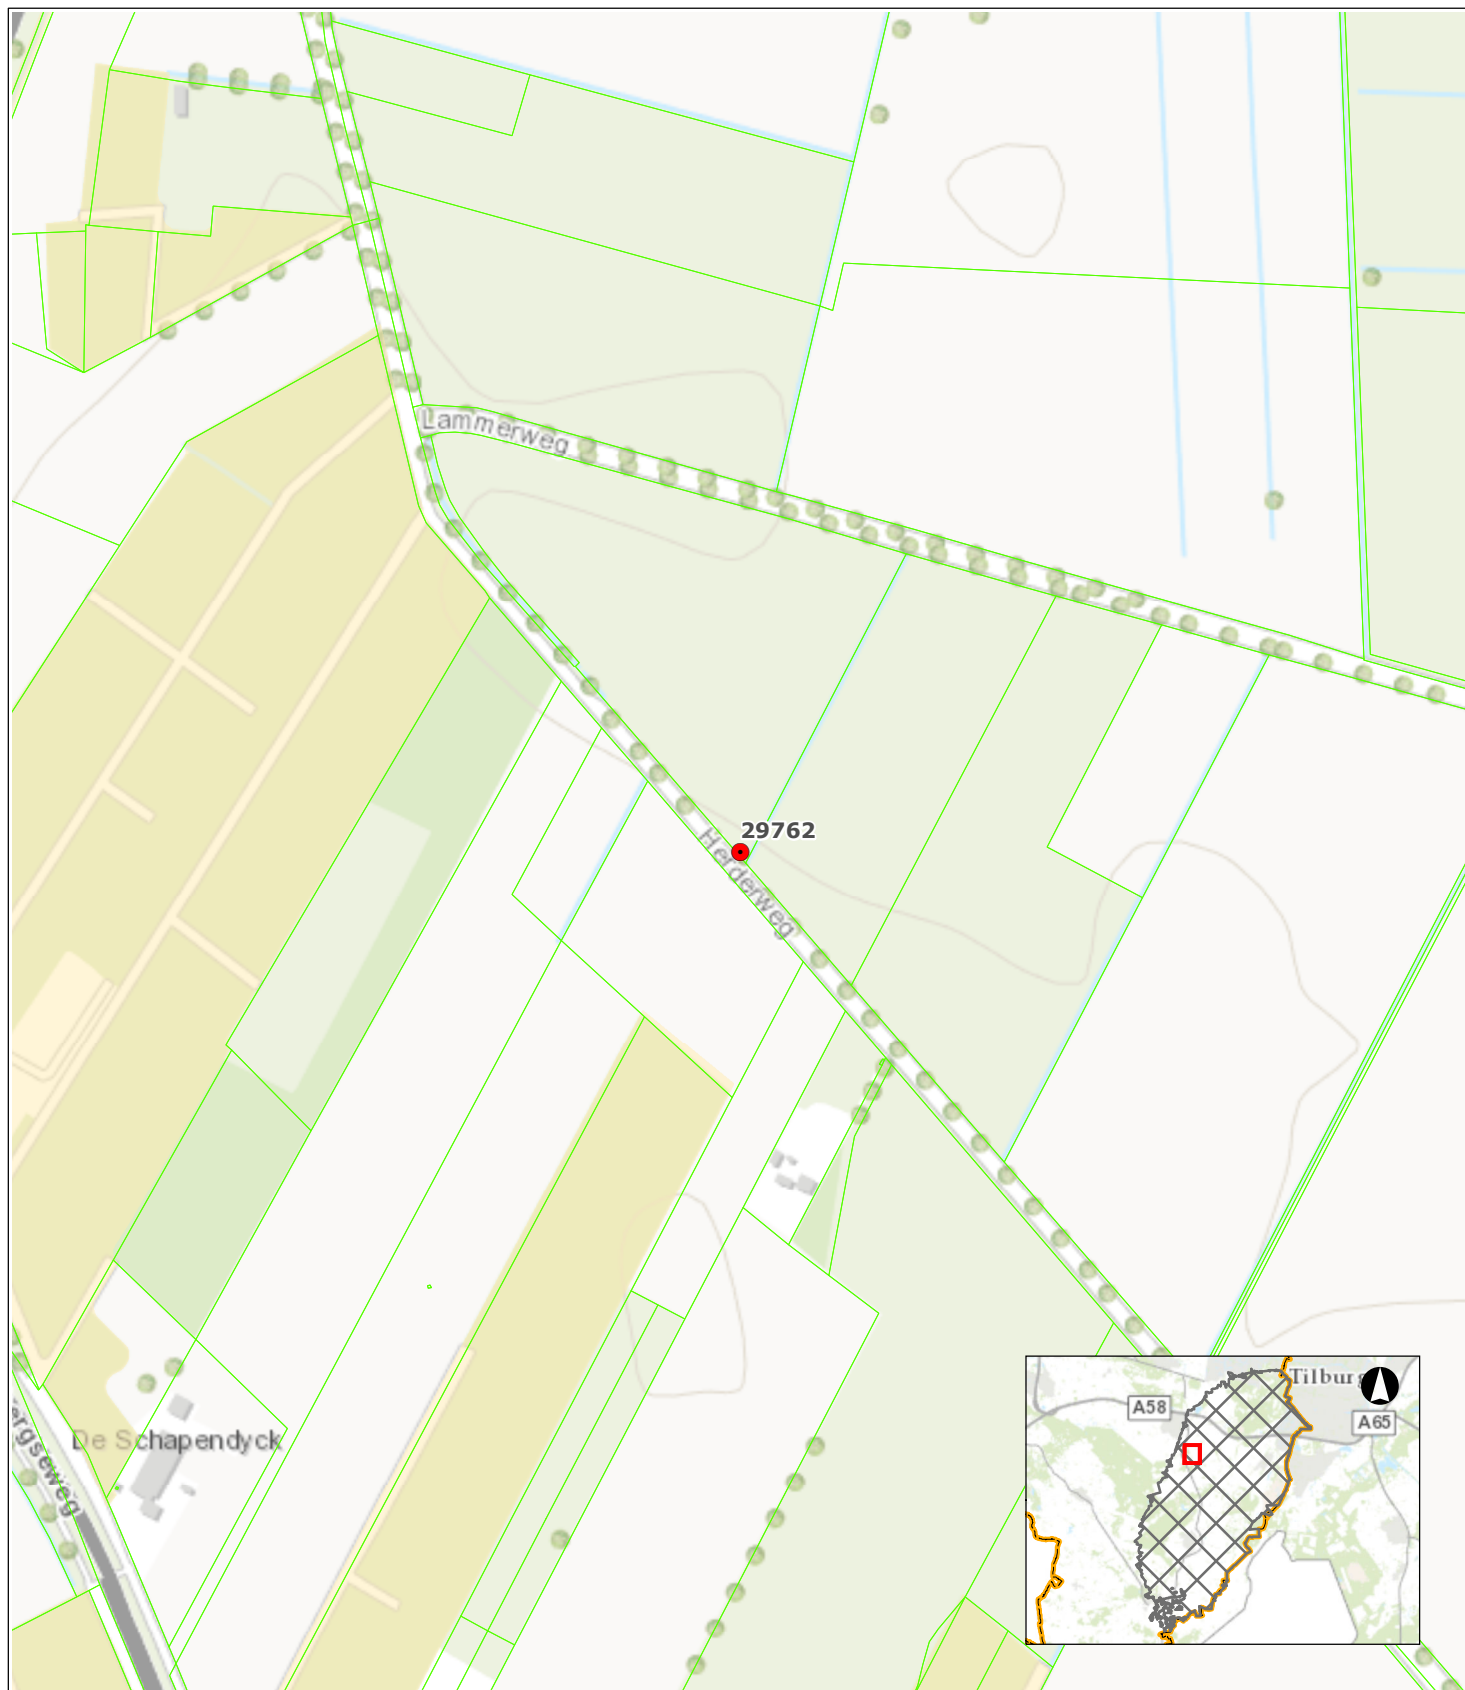

● Grondwaterput met putnummer

Perceelsgrenzen

Beschermd gebied waterhuishouding

Beperkt beschermd gebied

Attentiegebied

Invloedsgebied Natura2000

Kenmerken v/d vergunning:

Registratienummer: 21239

Coördinaten put:

X 125237

Y 393441



Projectomschrijving
Watervergunning grondwater-
onttrekking beregening
Opdrachtgever
Afd. Vergunningen
Opdrachtnemer
Afd. Kennis & Advies
Tekeningnummer
21239 - 29762

Formaat
A4

Schaal
1:5.000

Datum
5-2-2016